



**LEYENDA**

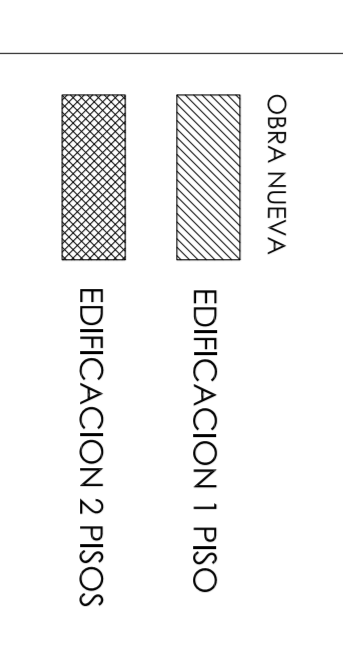

**PLANO DE UBICACIÓN**  
Escala 1/500

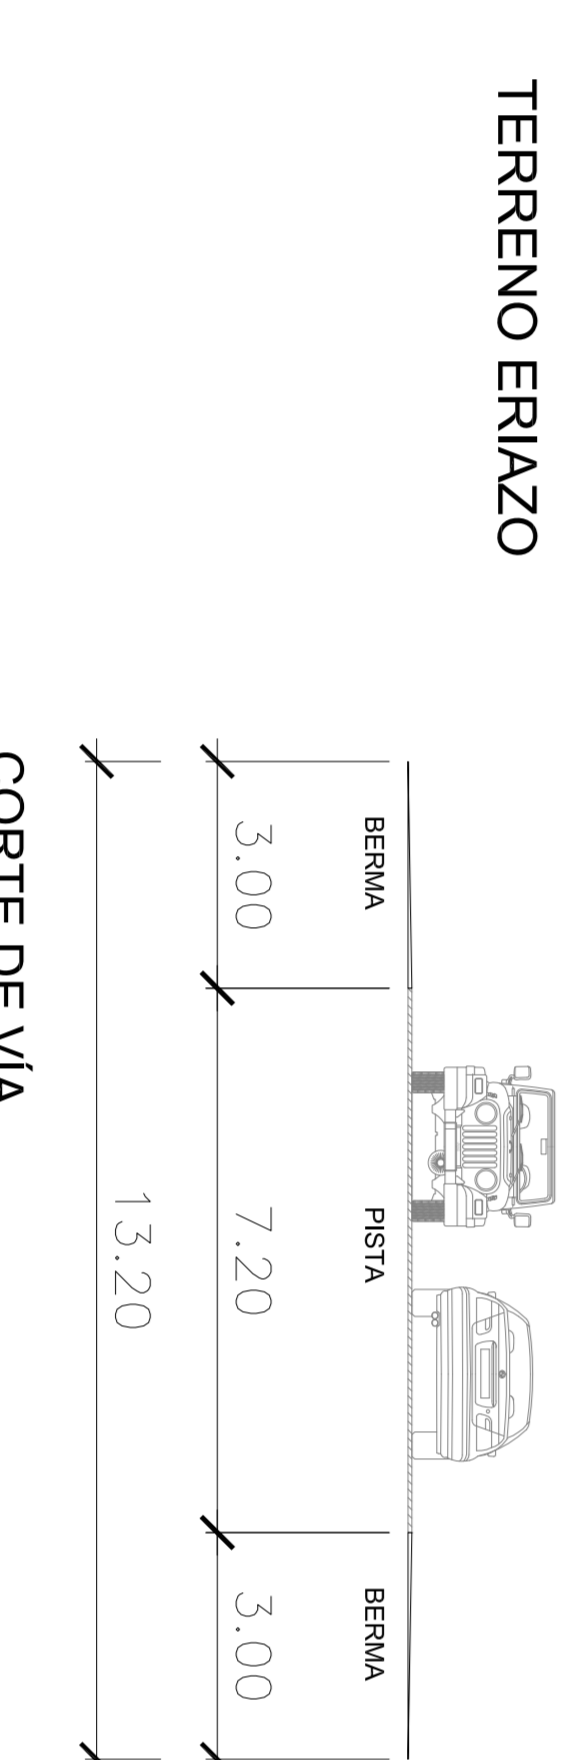

CUADRO NORMATIVO		CUADRO DE AREAS (m <sup>2</sup> )	
USOS	NORMATIVO	PROYECTO	PISOS
DENSIDAD NETA	Zona de Amortiguamiento del Área de Conservación Regional Albufera de Medio Mundo.	Turismo	Nº DE PISOS
COEF. DE EDIFICACIÓN		0.0775	PISO 1
% DE AREA LIBRE		95.88	PISO 2
ALTURA MAXIMA		10.50	
RETIRO	Compatible con el uso turístico, y investigación, y recreativo	NA	AREA TECHADA
FRONTAL		22.19	AREA LIBRE
LATERAL		NA	% DE AREA LIBRE
POSTERIOR		NA	AREA DEL TERRENO
ALINEAMIENTO DE FACHADA		NA	
Nº DE ESTACIONAMIENTOS		70	
		Existente	Demolición
		Nueva	Amp Remi
		2	PARCIAL
		4,599.30	TOTAL
		5,214.70	9 814.00
		5,214.70	121 477.09
			92%
			126 691.79

**DATOS GENERALES**

DEPARTAMENTO : LIMA  
 PROVINCIA : HUAURA  
 DISTRITO : VEGUETA  
 NOMBRE DE LAS VIAS : CARRETERA PANAMERICANA NORTE

La Z. A. es considerado el principal nexo de integración del ANP y el desarrollo local y regional. Por esta razón, el diseño de la Z. A. debe estar enmarcado en los procesos de desarrollo local, considerando las necesidades de las poblaciones locales y las restricciones ambientales propias de la zona.

**ESQUEMA DE LOCALIZACIÓN**  
Escala 1/10 000



**ZONIFICACIÓN :**

Zona de Amortiguamiento (Z.A)  
 Usos: Investigación, uso turístico y recreativo.

Según el Plan Director del Sistema Nacional de Áreas Naturales Protegidas del Perú (SINANPE), Z. A. son los territorios adyacentes de las Áreas Naturales Protegidas (ANP) que por su naturaleza y ubicación requieren un tratamiento especial que garantice la conservación del ANP.



PROYECTO:  
 ESCUELA PROFESIONAL DE ARQUITECTURA


PROYECTO:  
 CENTRO REGIONAL PARA EL AVTURISMO EN LA ALBUFERA DE MEDIO MUNDO

TESISTA:  
 ASTRID HASSEL CHALES JOHNSON


FECHA:  
 NOVIEMBRE 2014

ESCALA:  
 1:10 000 Y 1:500


PLANO:  
 PLANO DE UBICACIÓN

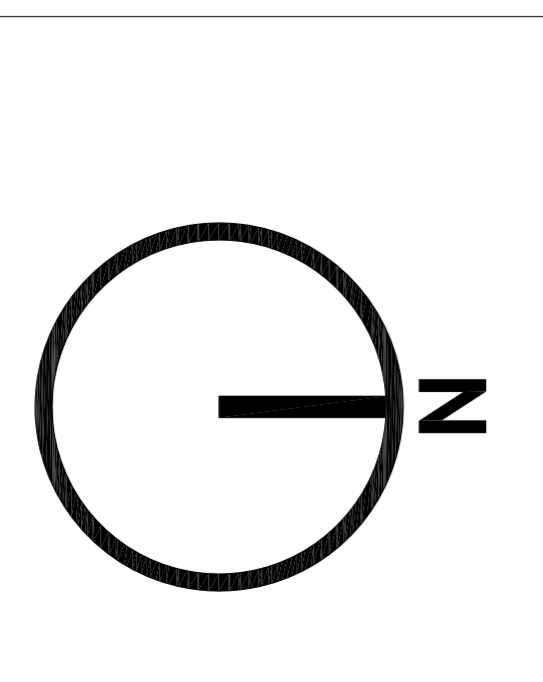

U.O.I

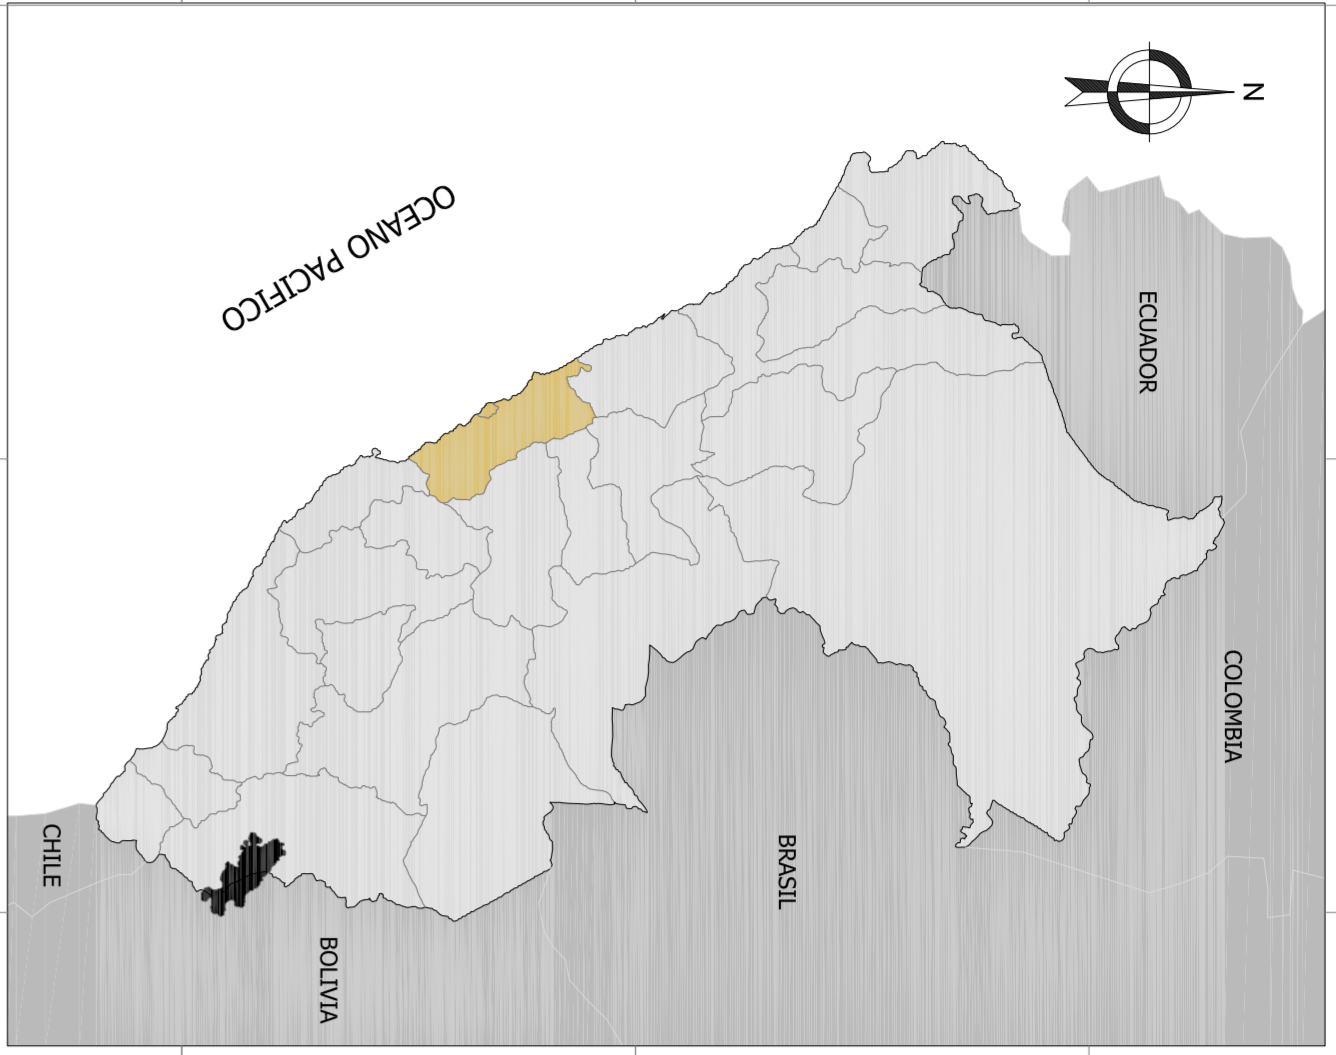

PERÚ

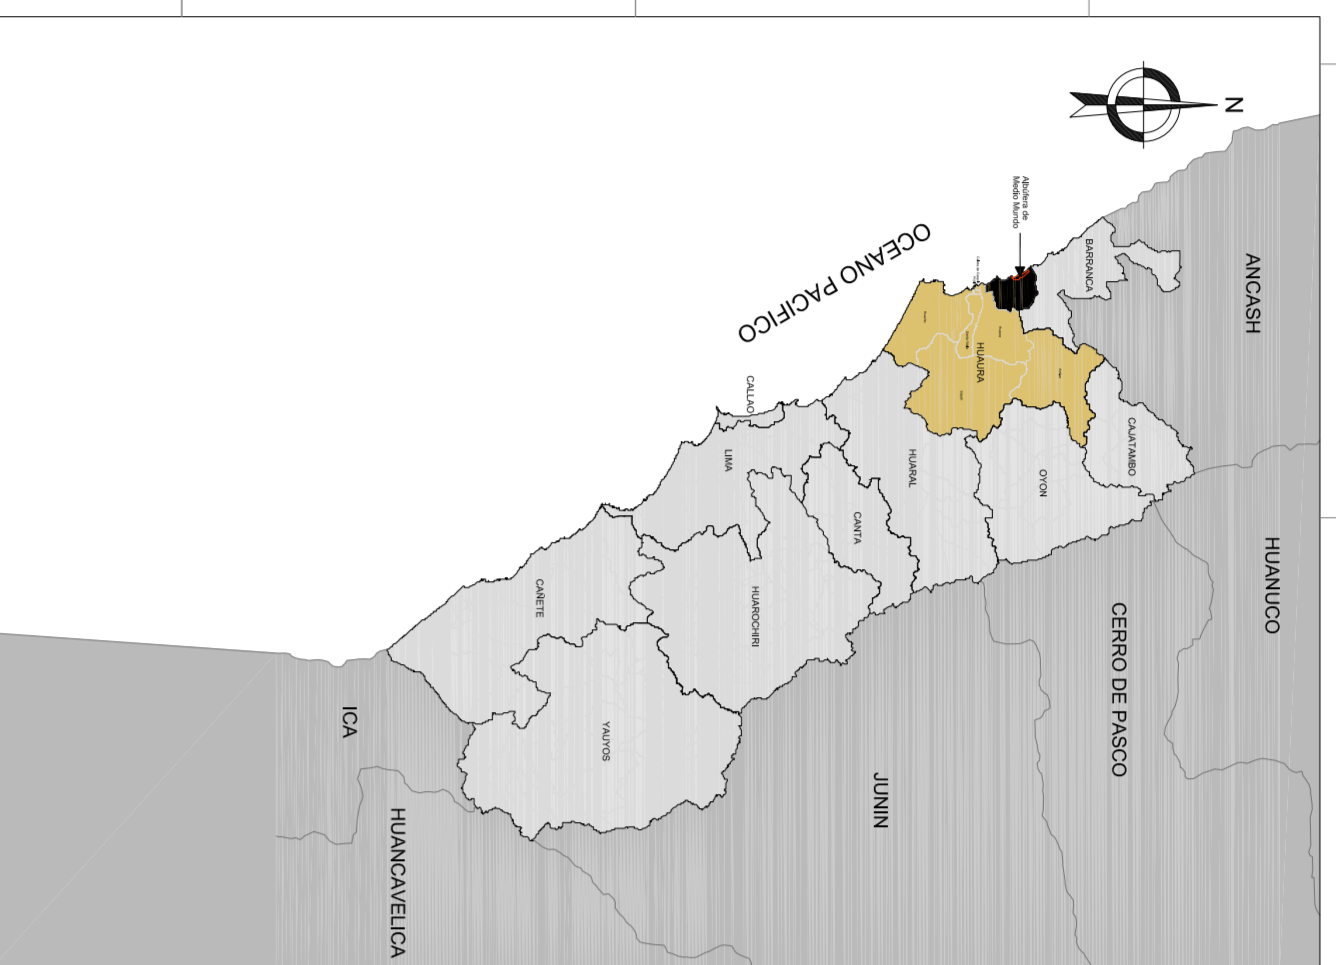

LIMA




# OCEANO PACÍFICO

**LEYENDA**

- 1 Zona Silvestre (S)
- 2 Zona de Uso Turístico y Recreativo (T)
- 3 Zona de Aprovechamiento Directo (AD)
- 4 Zona de Recuperación (RE)

Área de Aprovechamiento Directo del Activo Natural de Medio Mundo

ÁREA DE CONSERVACIÓN REGIONAL (ACR) ALBÚFERA DE MEDIO MUNDO  
Escala 1/20 000

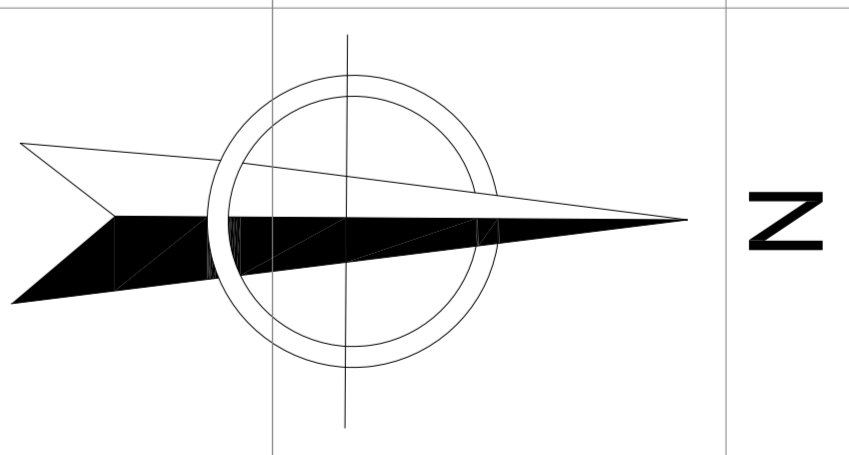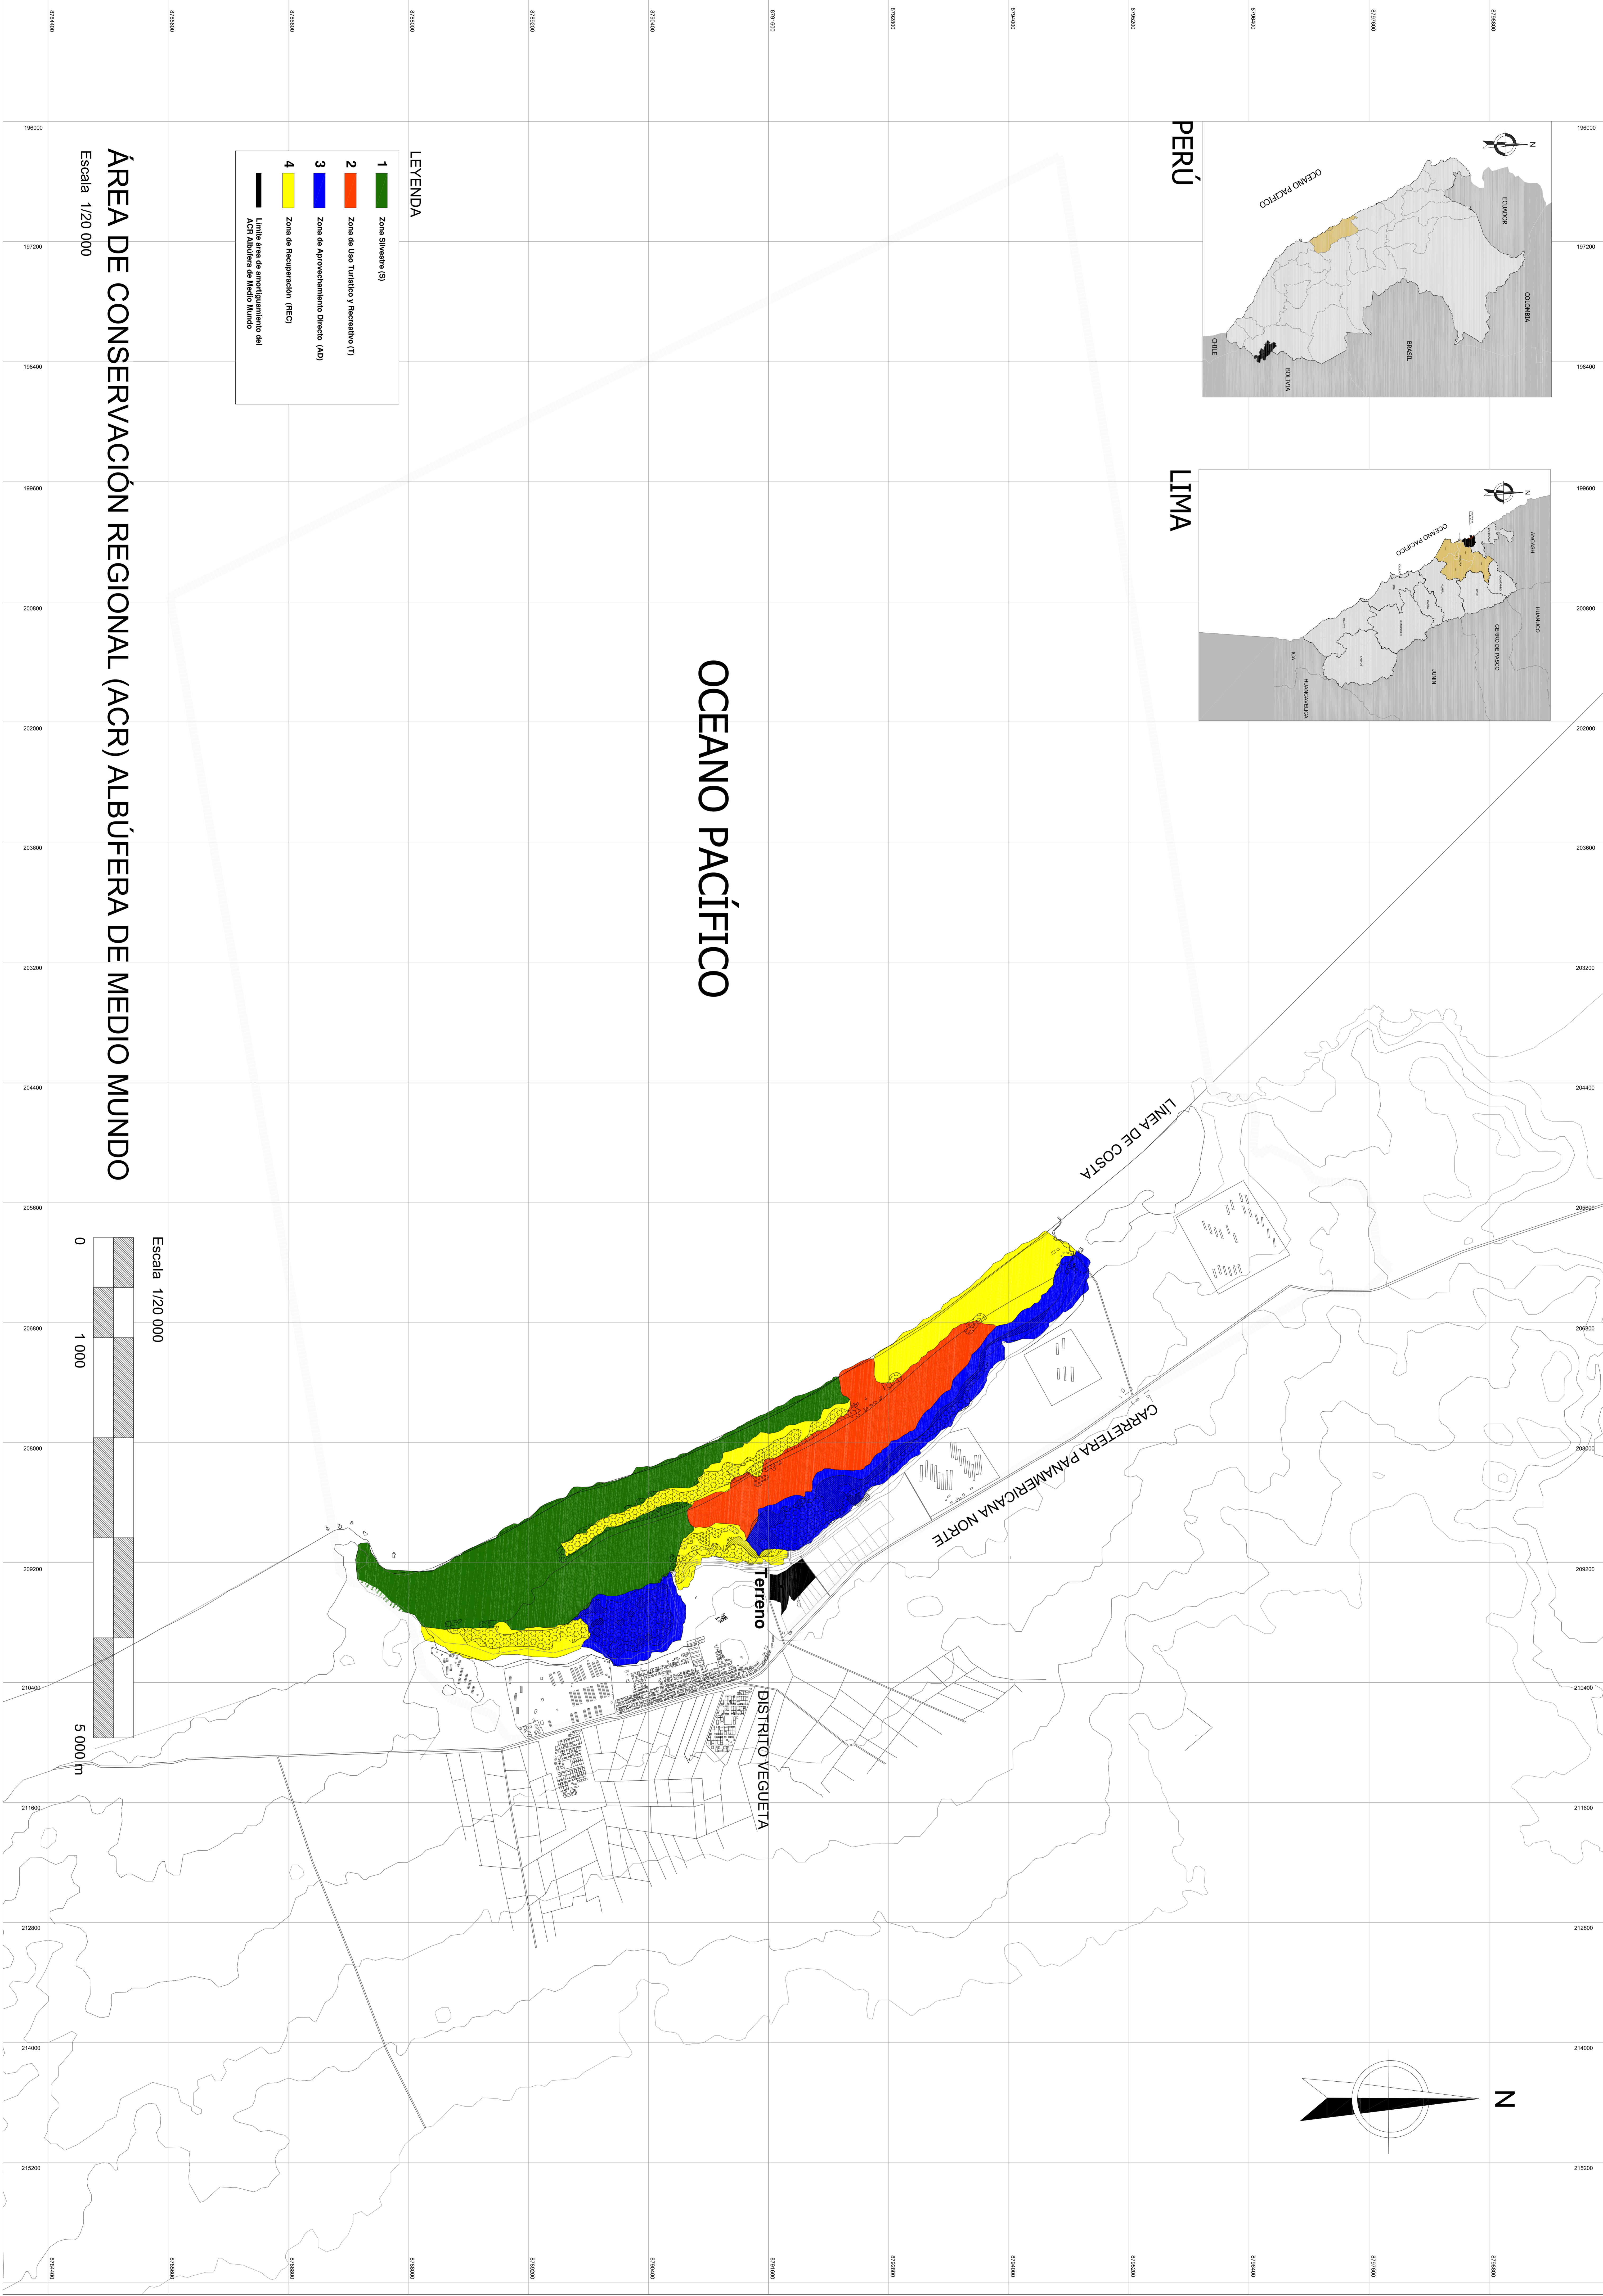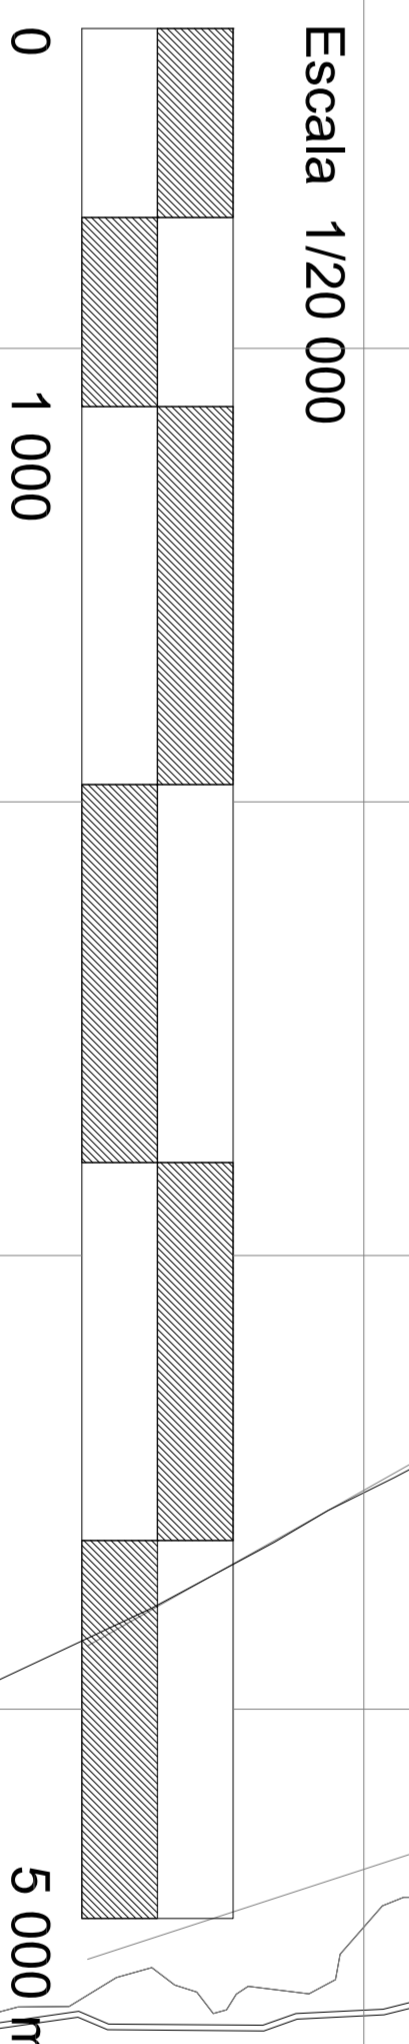

ESCUELA PROFESIONAL DE ARQUITECTURA


PROYECTO  
CENTRO REGIONAL PARA EL AVTURISMO EN LA ALBÚFERA DE MEDIO MUNDO

TESISTA  
ASTRID HASSEL  
CHIALES JOHNSON

FECHA  
NOVIEMBRE 2014



ESCALA  
1:250

PLANO  
PLANO DE ÁREA DE CONSERVACIÓN REGIONAL ALBÚFERA DE MEDIO MUNDO

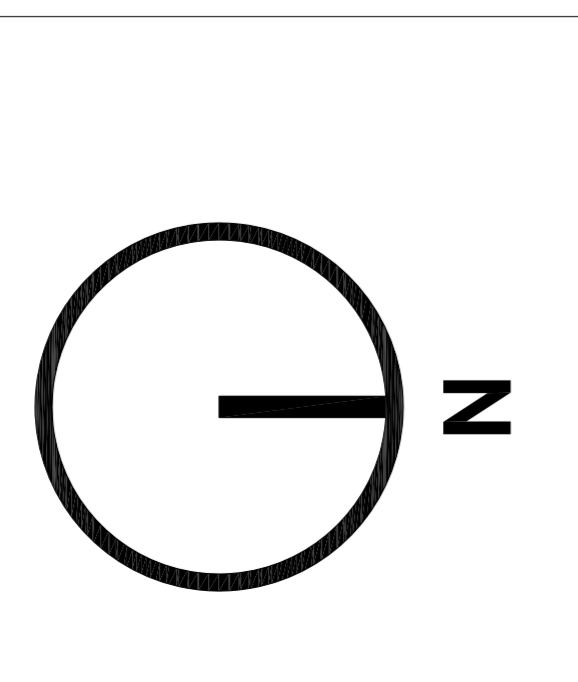

LÁMINA

U • 02

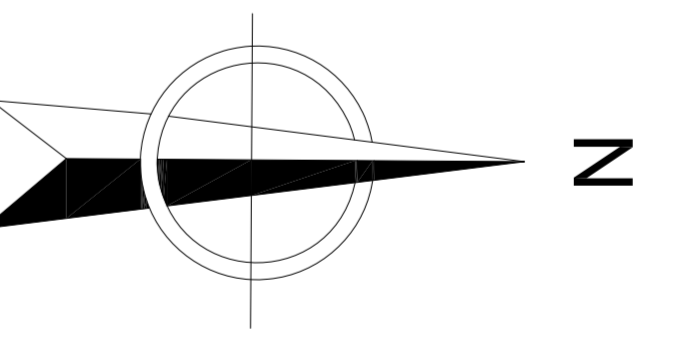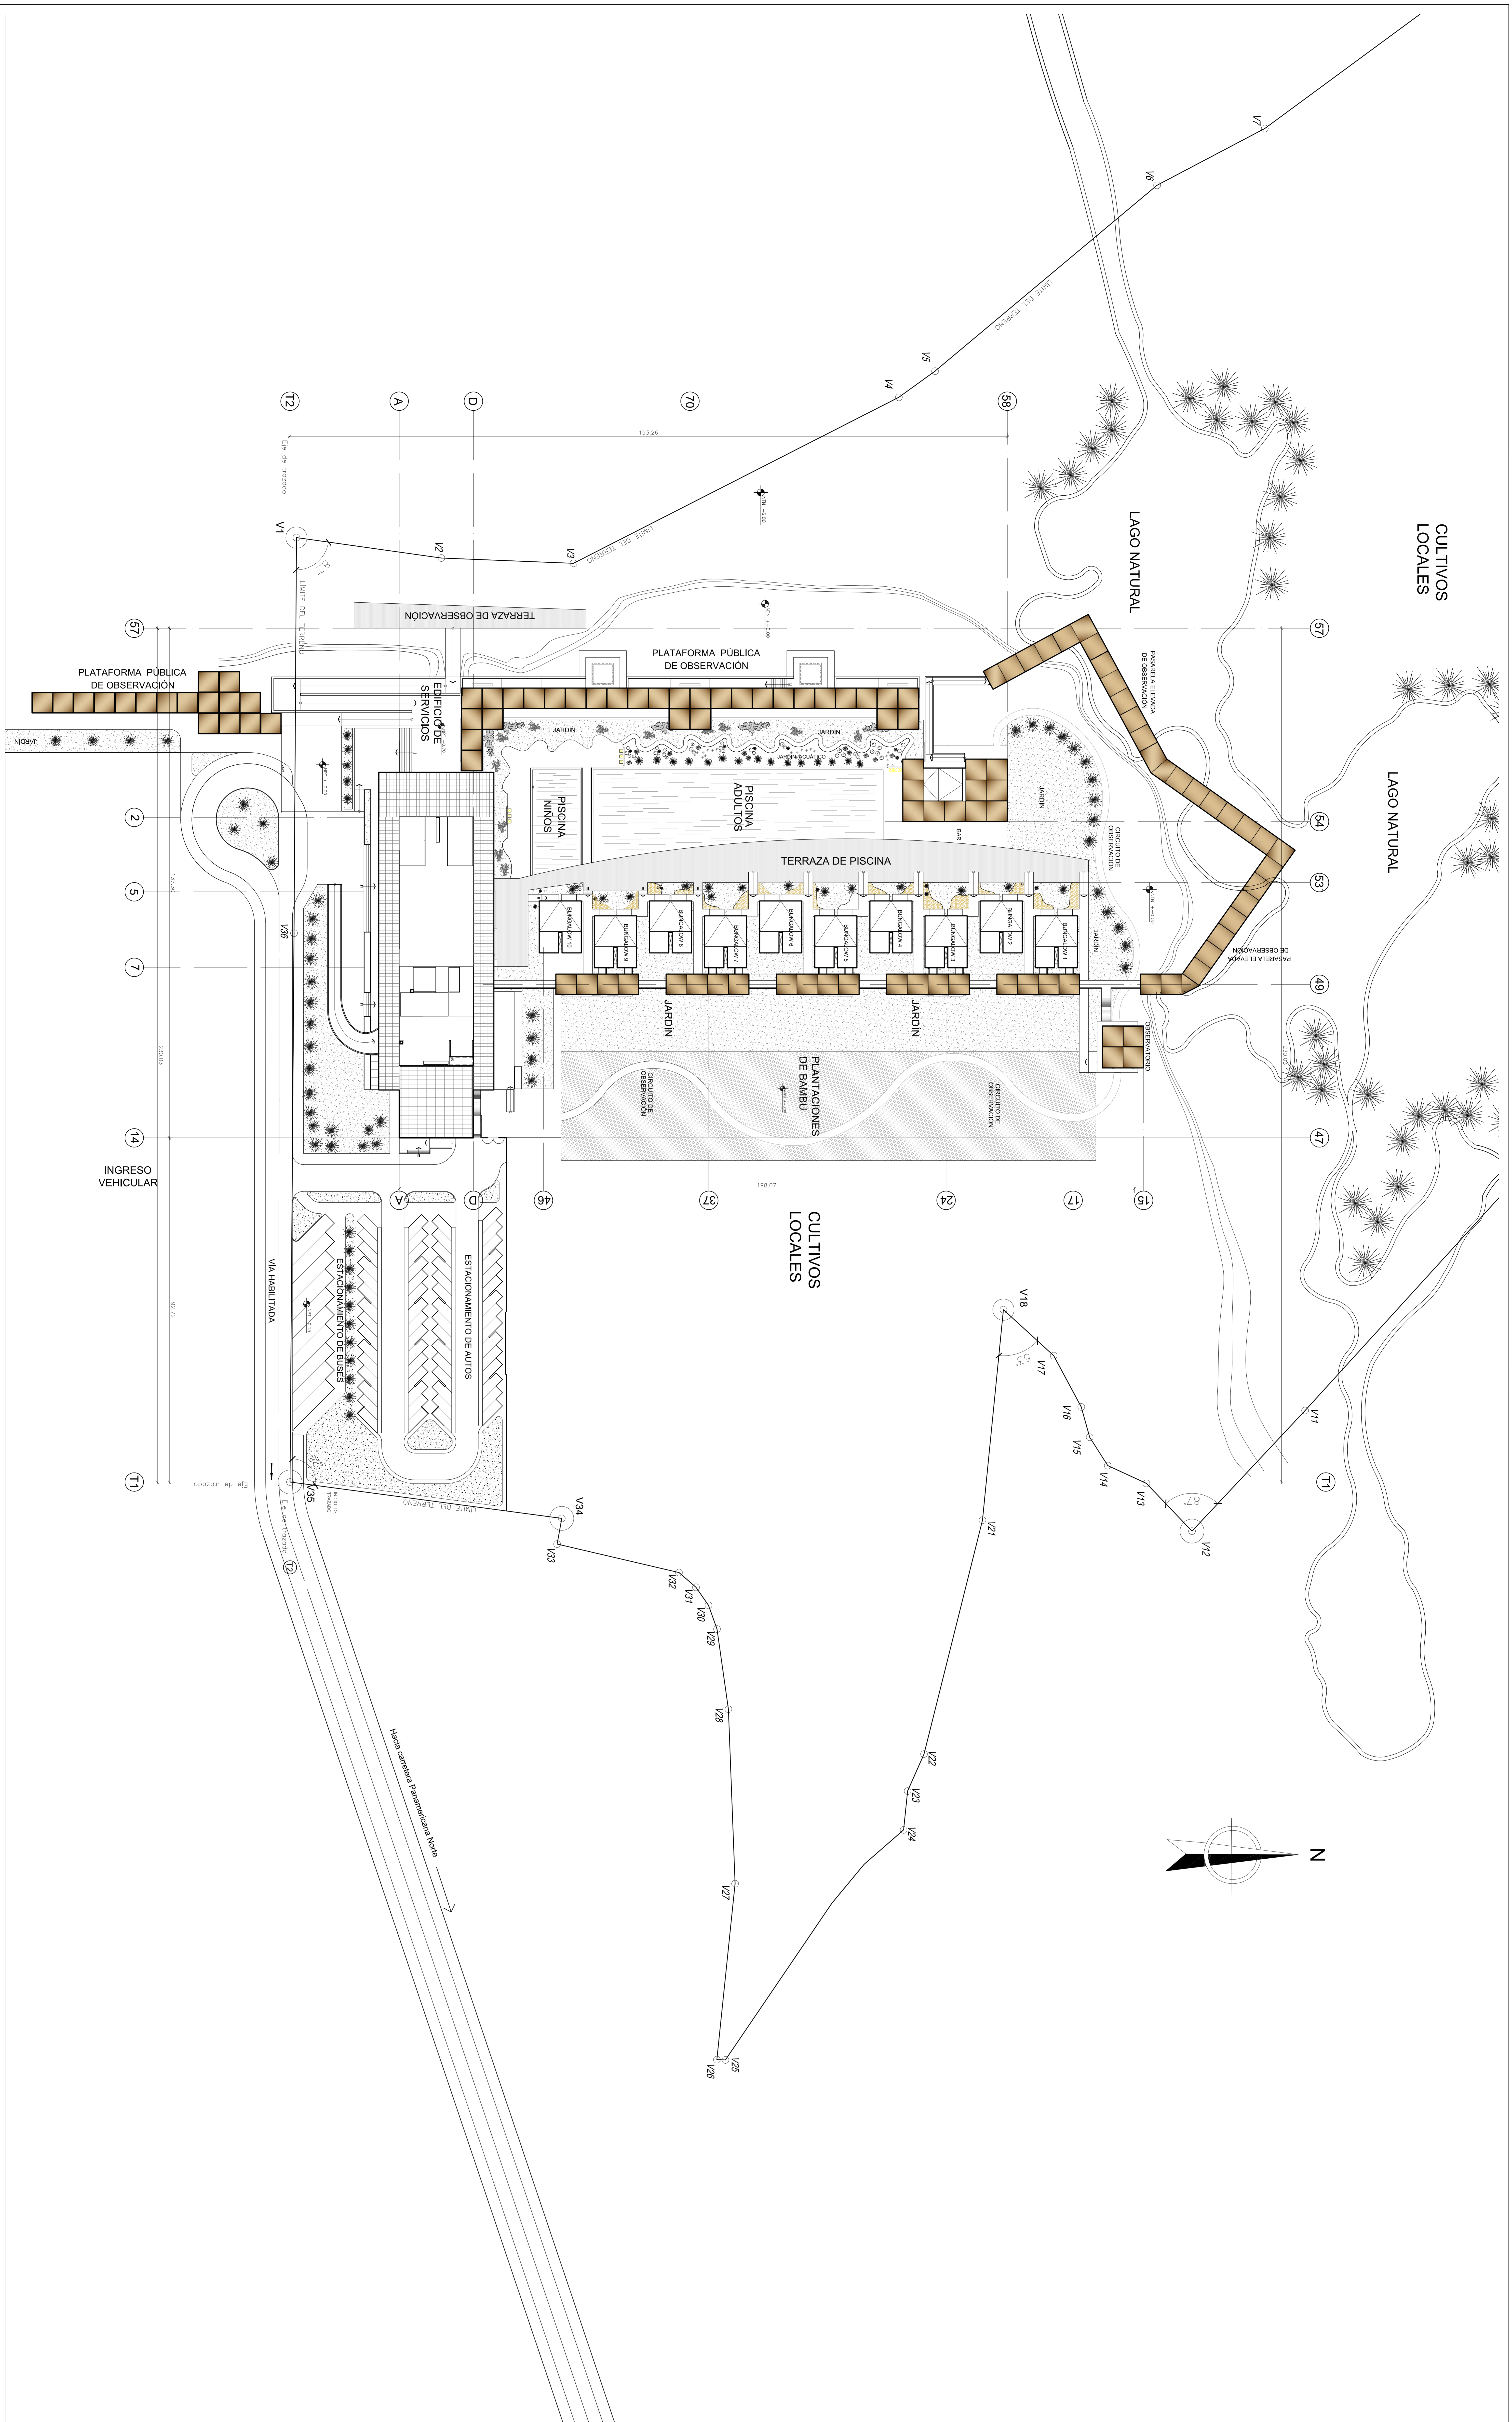

PROYECTO  
**ESCUELA PROFESIONAL DE ARQUITECTURA**


PROYECTO  
**CENTRO REGIONAL PARA EL AVTURISMO EN LA ALBUFERA DE MEDIO MUNDO**

TERCERA  
**ASTRID HASSEL  
 CHIALES JOHNSON**

FECHA  
**NOVIEMBRE 2014**


ESCALA  
**1:500**

PLANO  
**PLANTAMIENTO GENERAL**

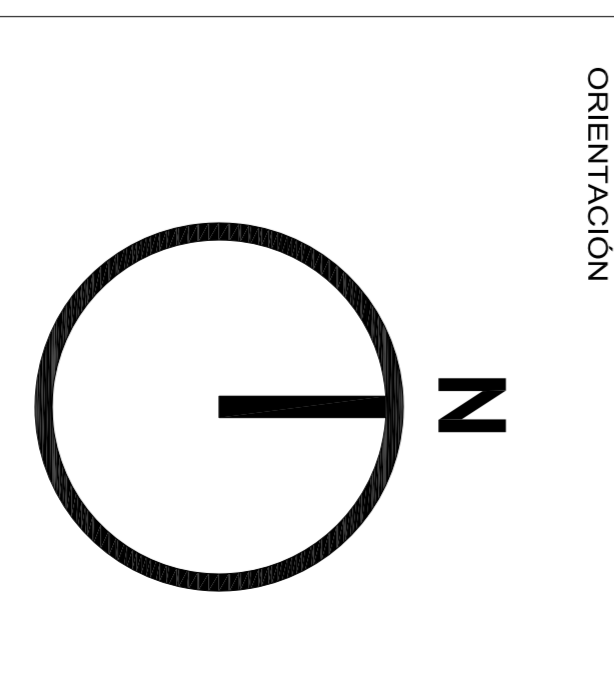

LÁMINA

**MP.02**

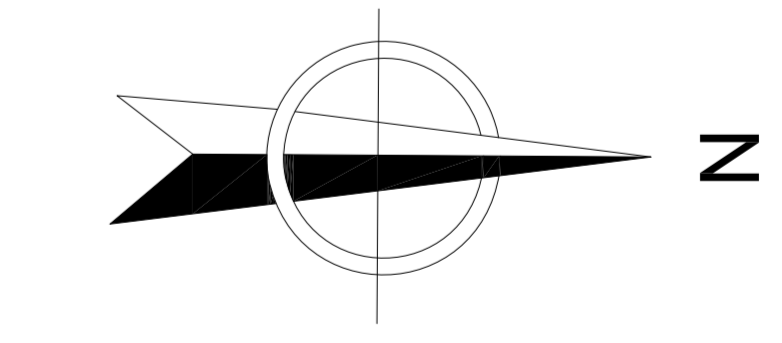


PROYECTO  
**ESCUELA PROFESIONAL DE ARQUITECTURA**

ASTRID HASSEL  
 CHIALES JOHNSON



FECHA  
 NOVIEMBRE 2014

ESCALA  
 1:1000

PLANO  
**PLANTAMIENTO GENERAL**

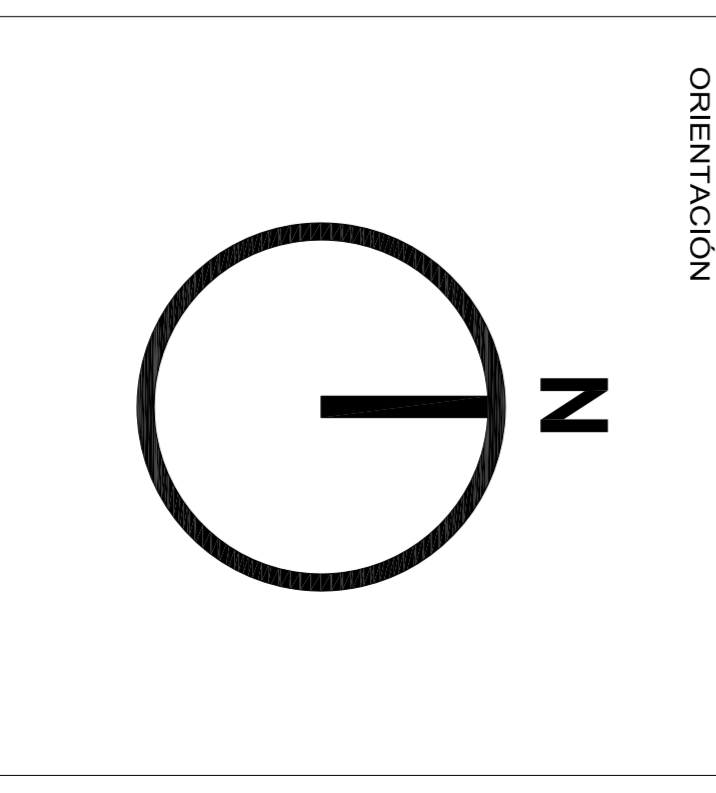

Lamina  
**MP.01**

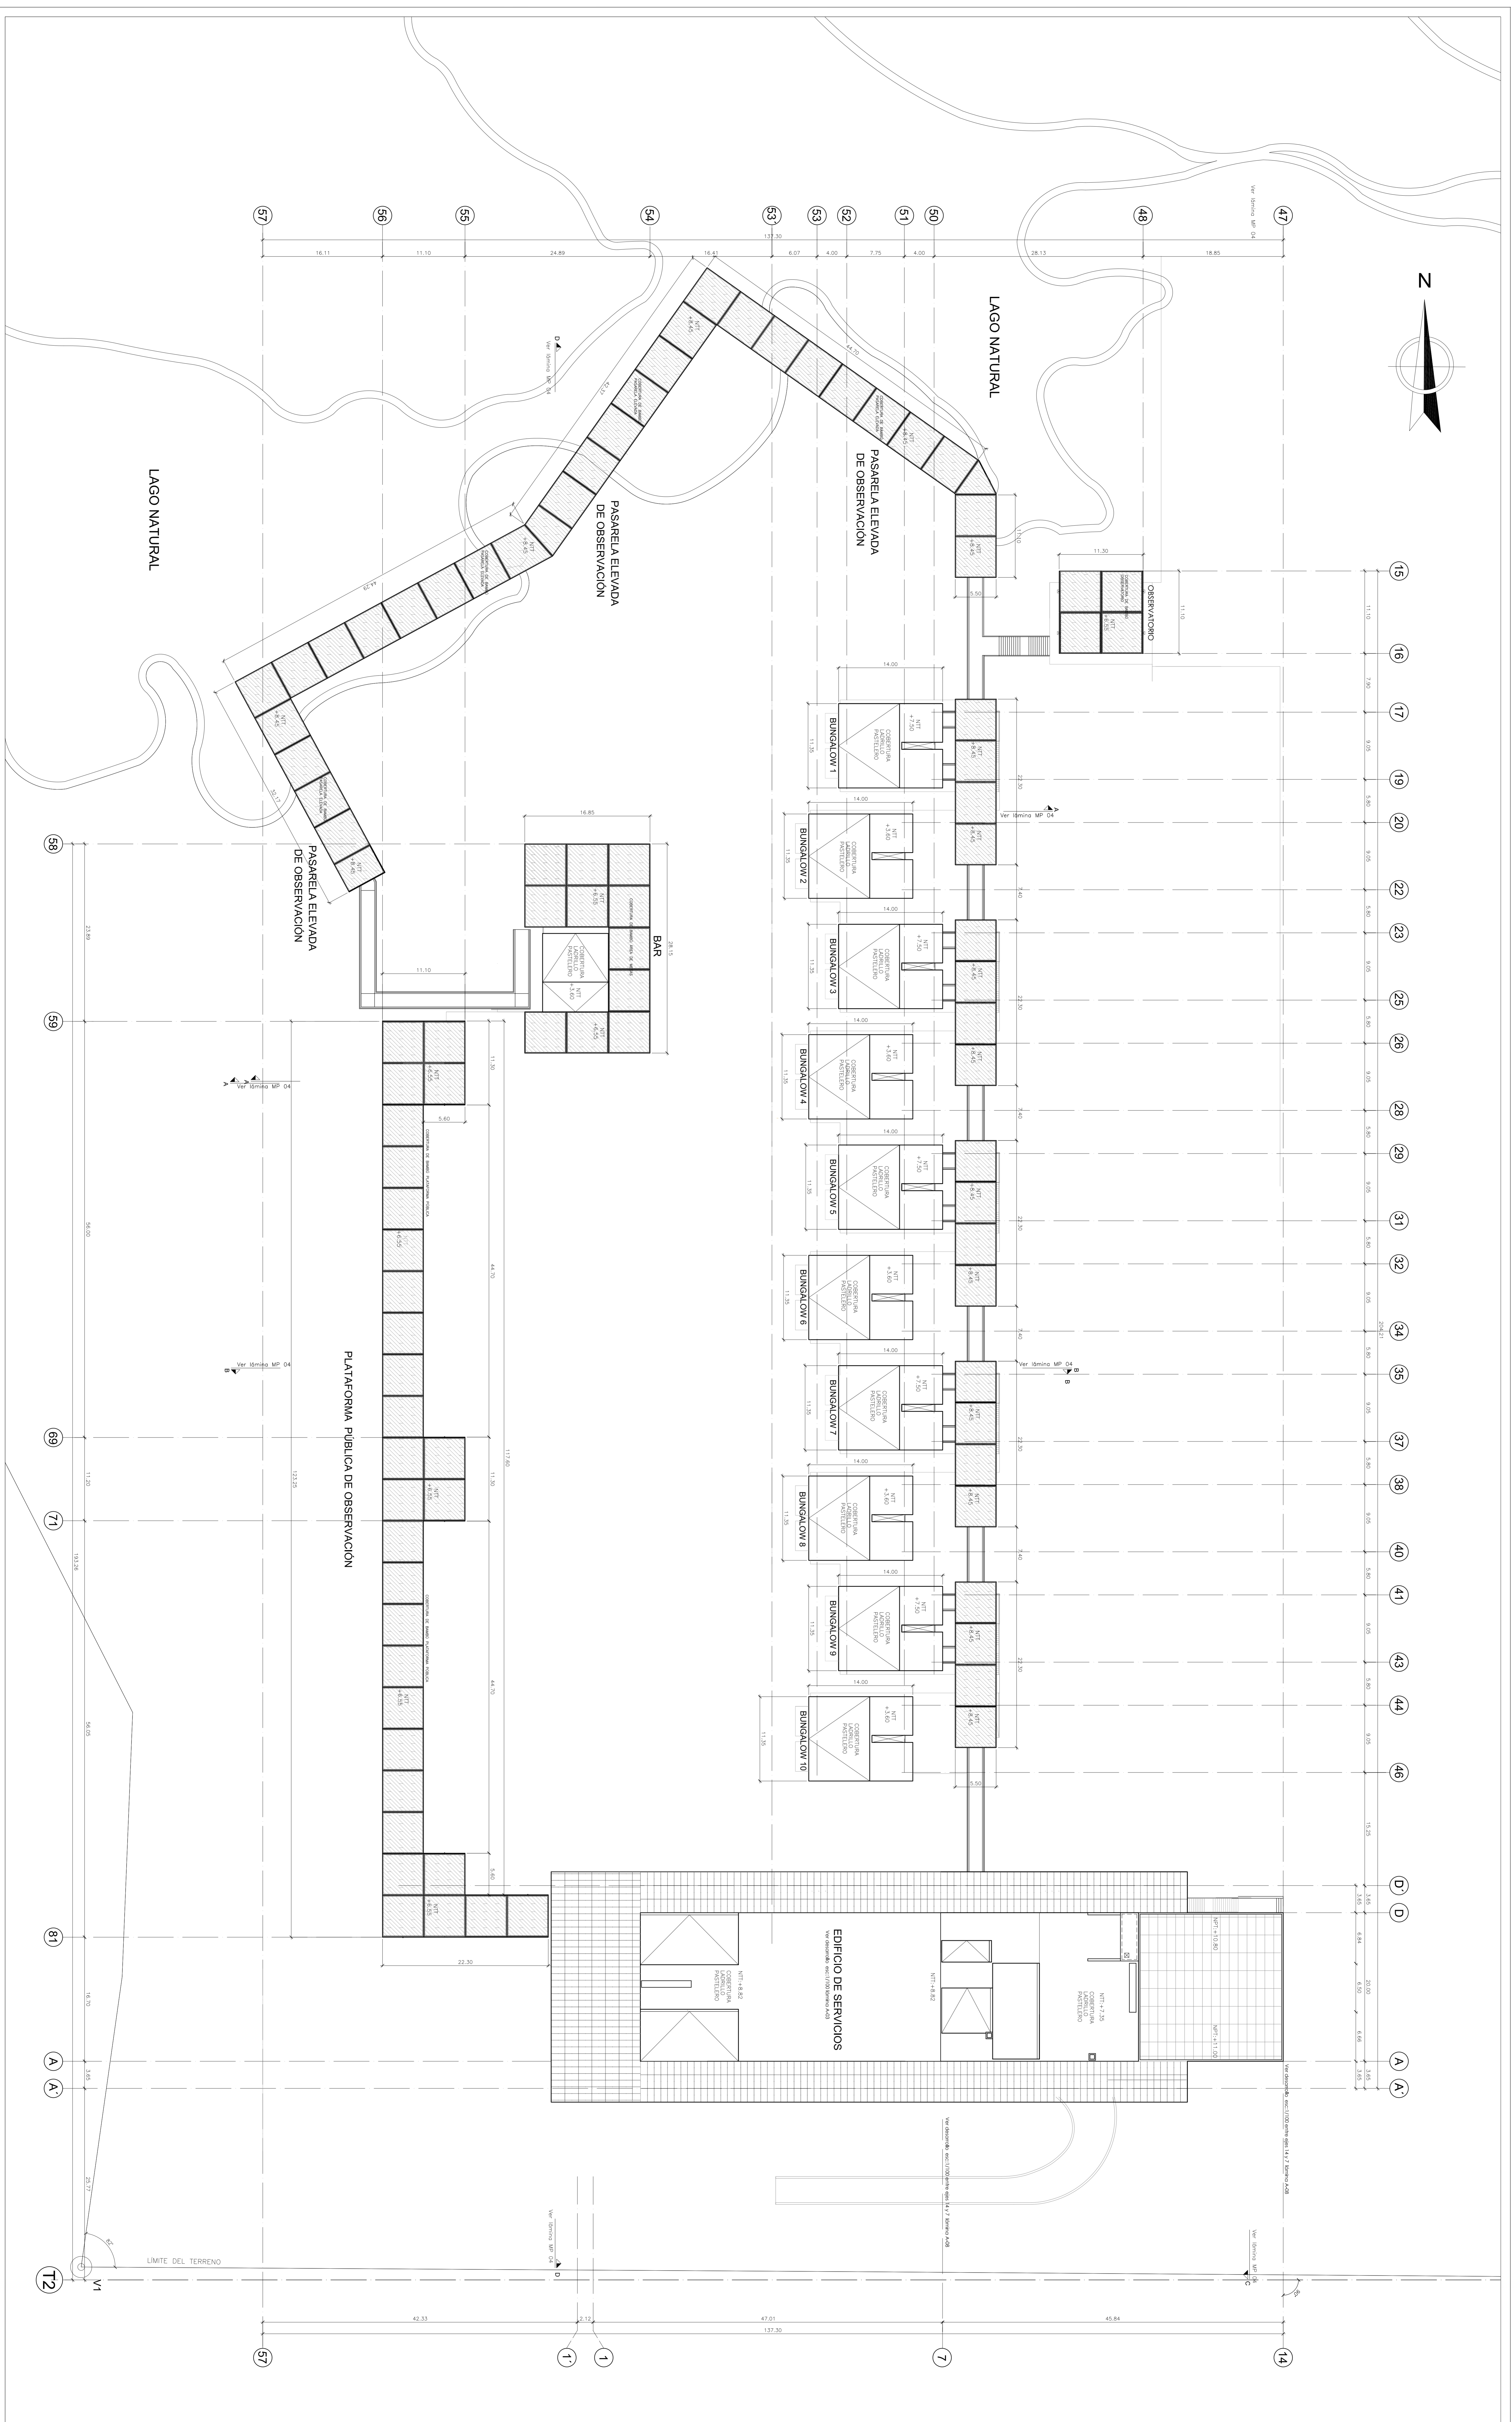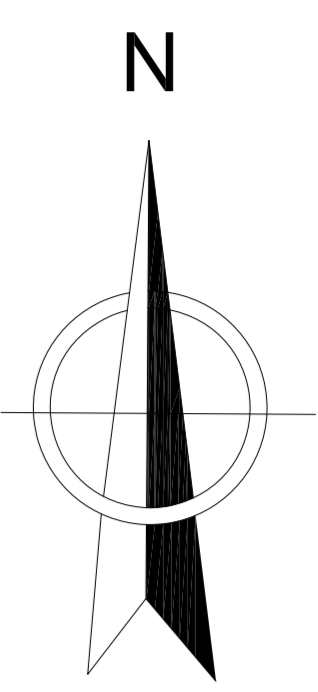

**USMMP**  
UNIVERSIDAD  
SAN MARTÍN DE PORRES

ESCUELA PROFESIONAL DE  
ARQUITECTURA


PROYECTO  
CENTRO REGIONAL PARA EL  
AUTURISMO EN LA ALBUFERA  
DE MEDIO MUNDO

TESISTA  
ASTRID HASSEL  
CRISTALES JOHNSON

FECHA  
NOVIEMBRE 2014



ESCALA  
1:250

PLANO  
ARQUITECTURA  
Master Plan Techos

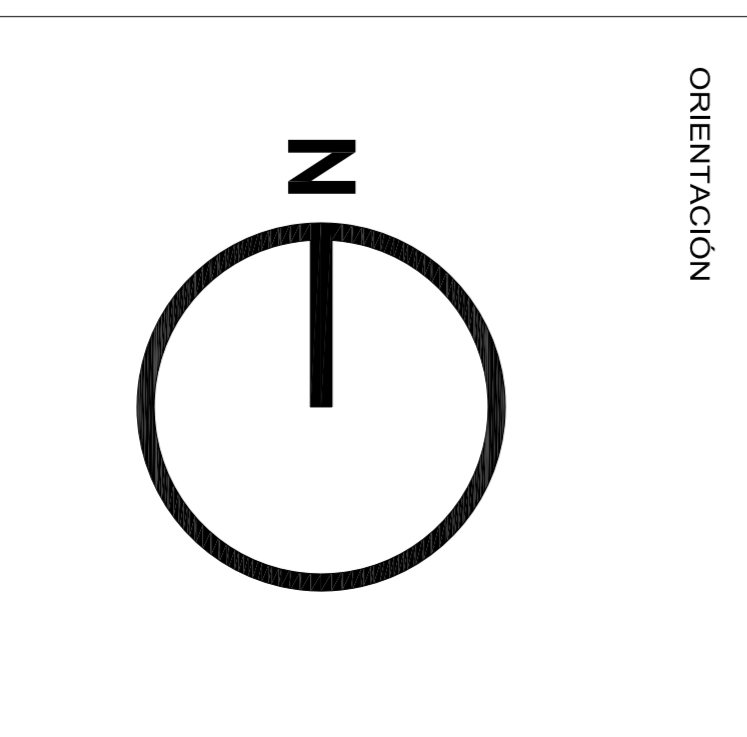

LAMINA

MP.05

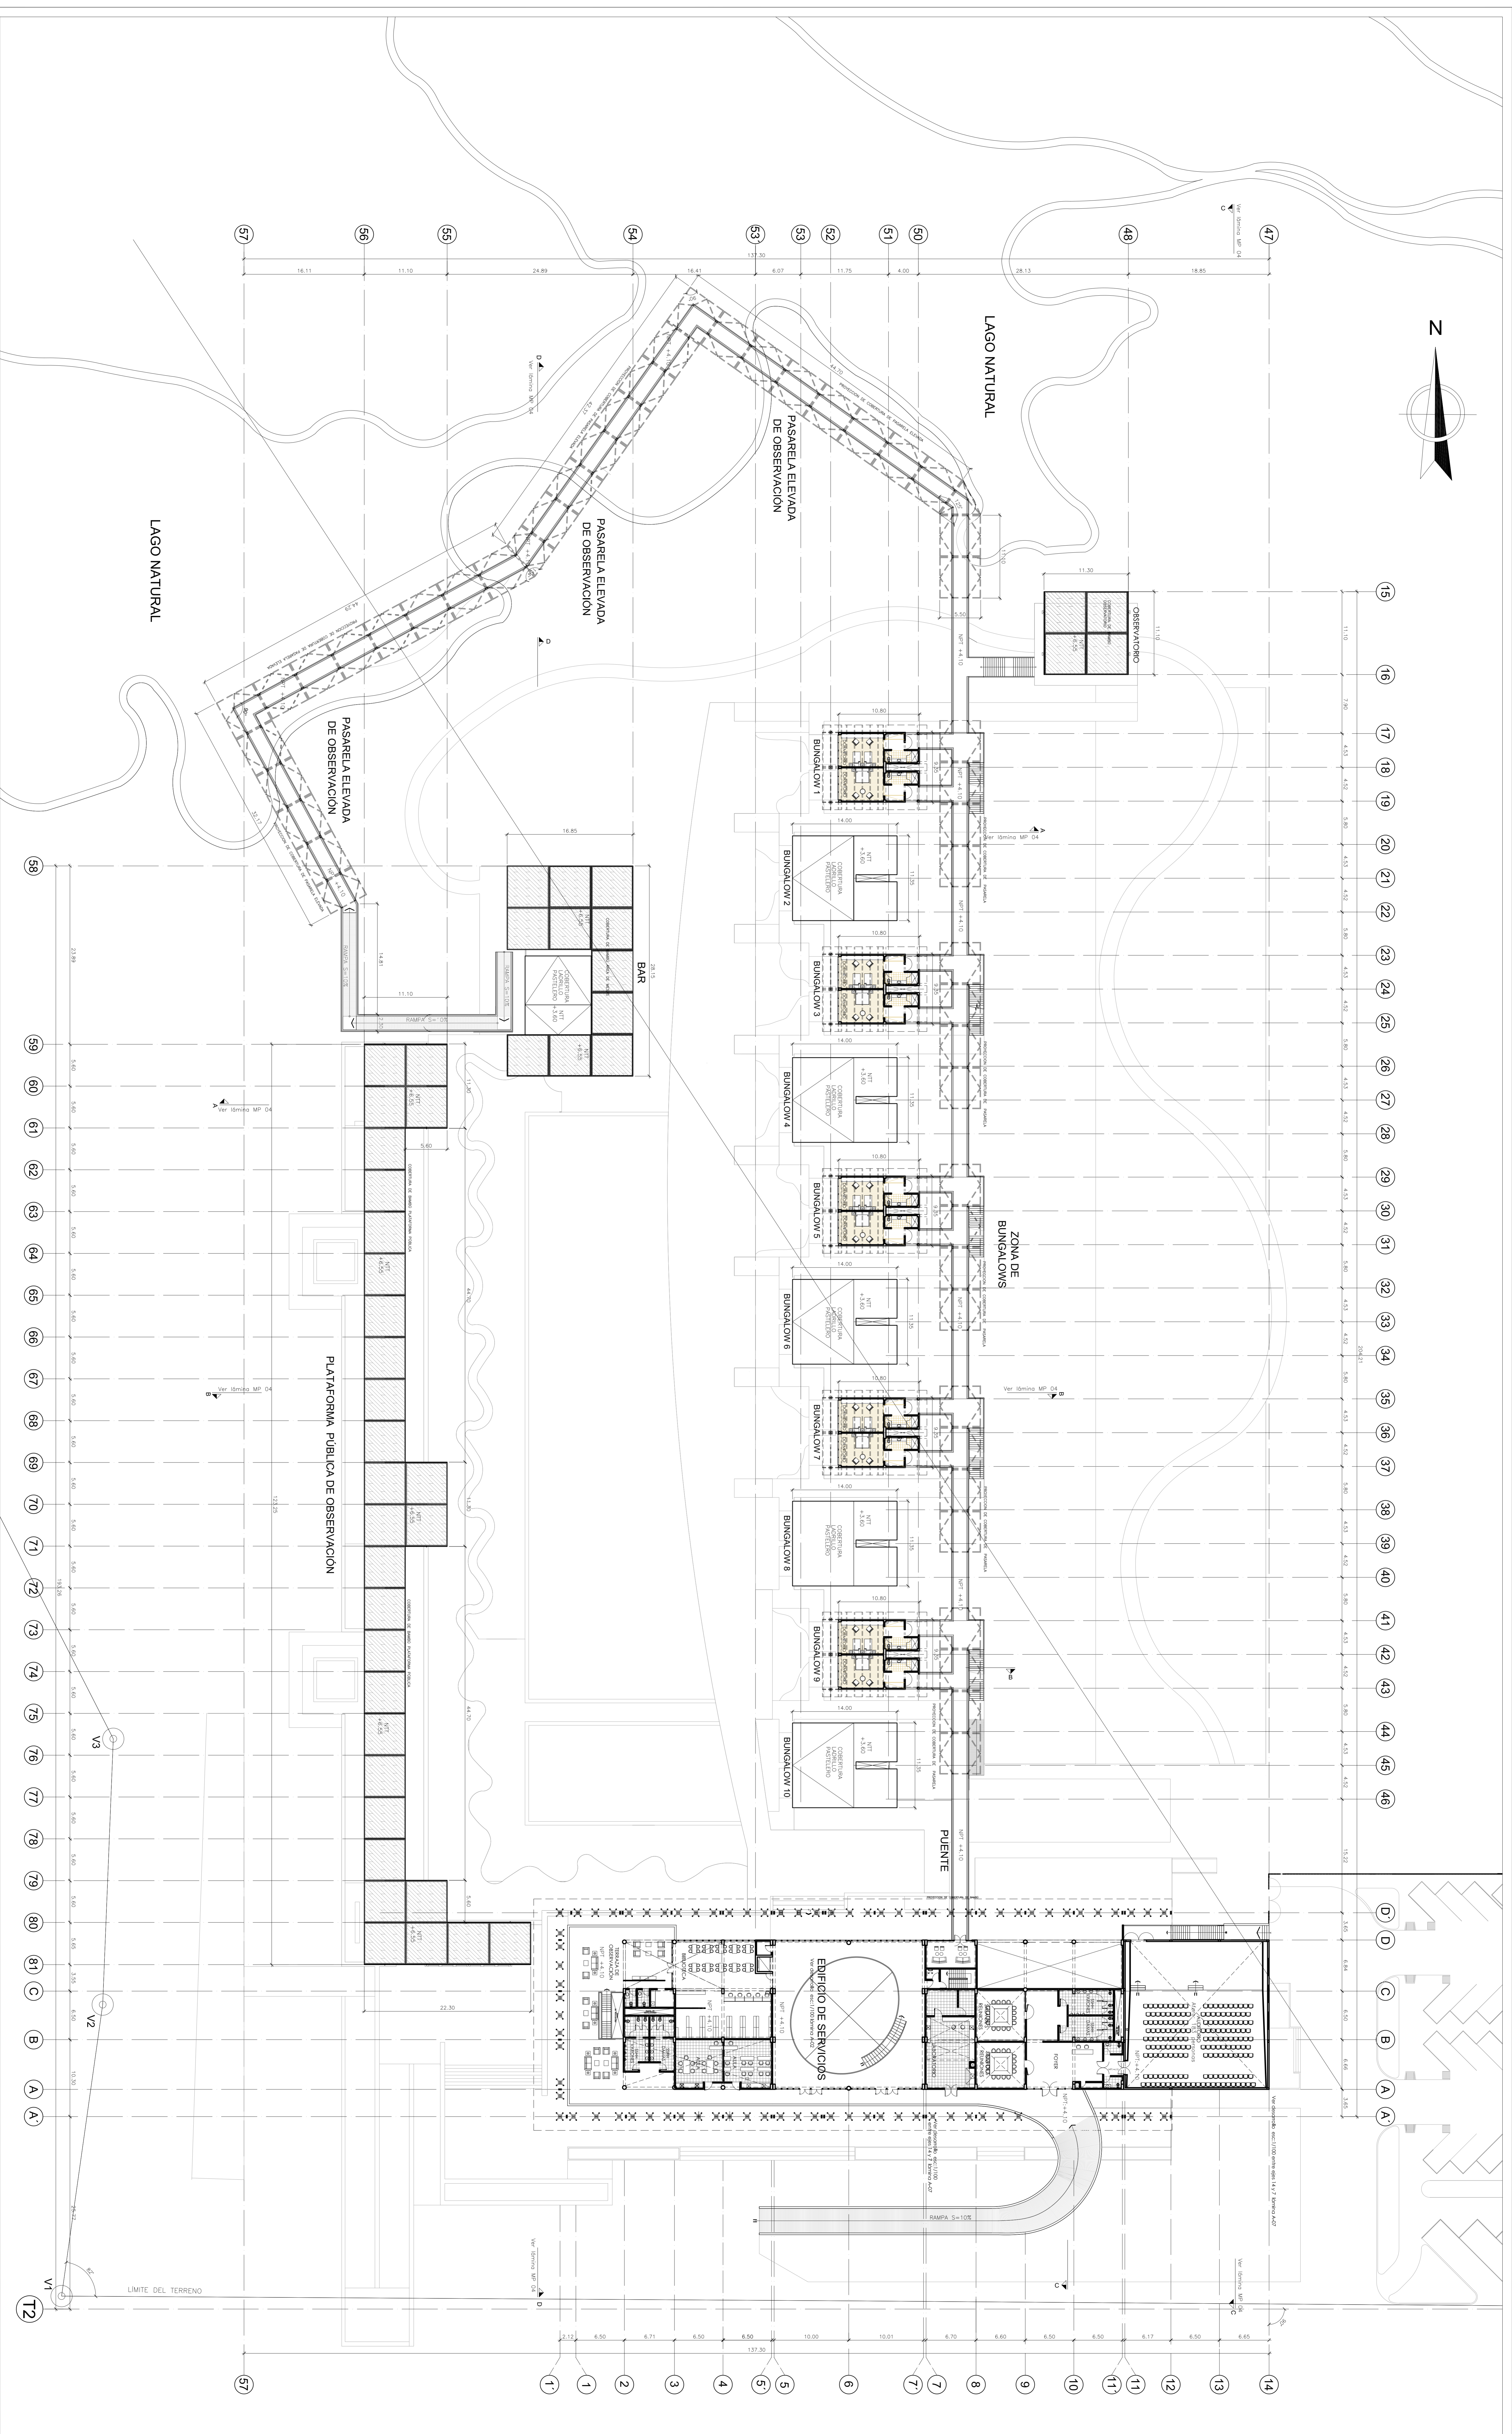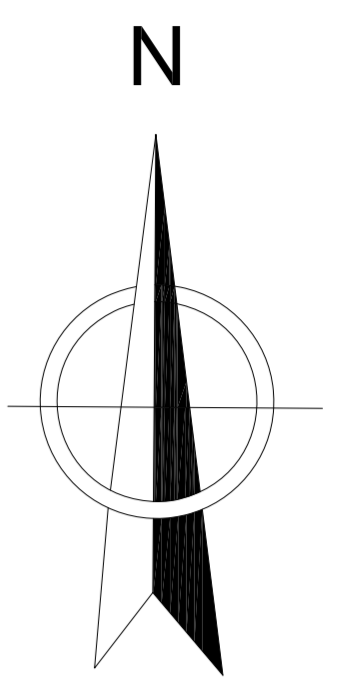

USMMP  
UNIVERSIDAD  
SAN MARTIN DE PORRES

ESCUELA PROFESIONAL DE  
ARQUITECTURA


PROYECTO  
CENTRO REGIONAL PARA EL  
AVTURISMO EN LA ALBUFERA  
DE MEDIO MUNDO

TESISTA  
ASTRID HASSEL  
CRISTALES JOHNSON

FECHA  
NOVIEMBRE 2014



ESCALA  
1:250

PLANO  
ARQUITECTURA  
Master Plan Segundo Piso

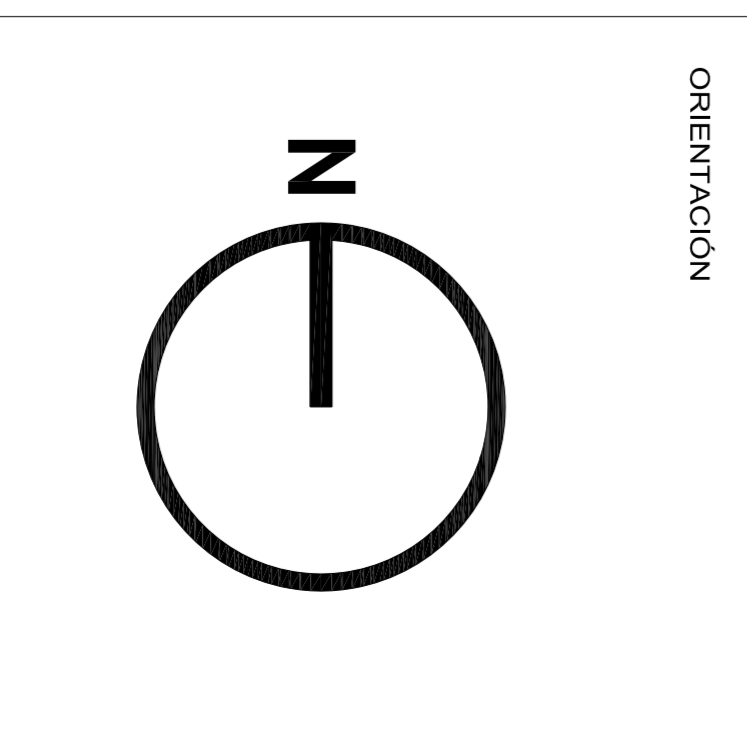

LAMINA

MP.04

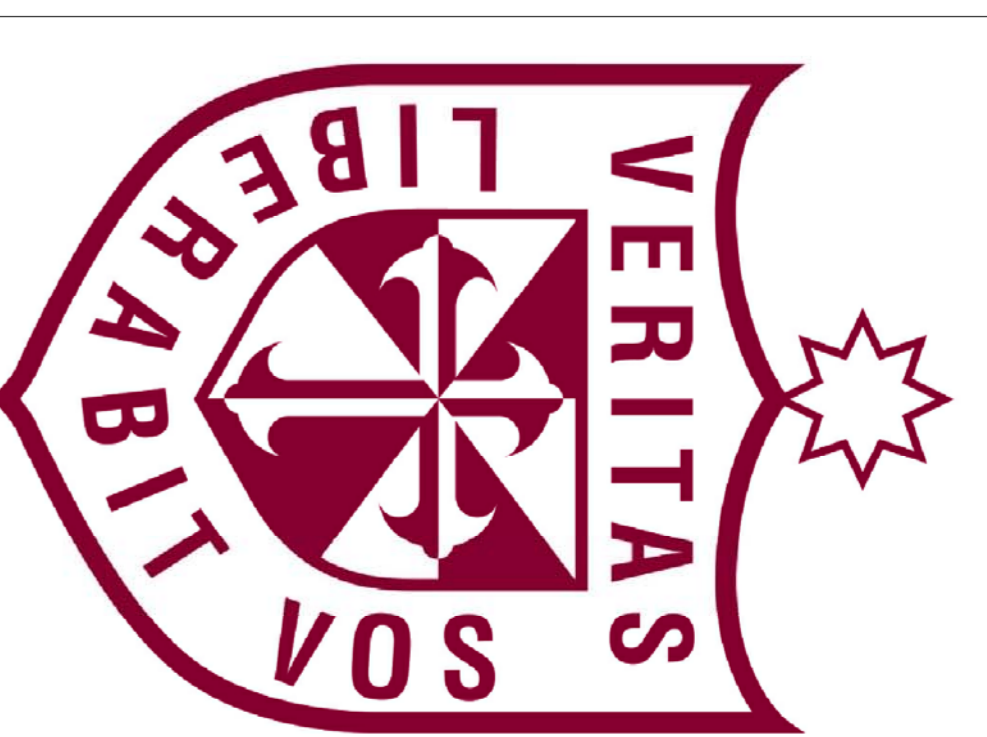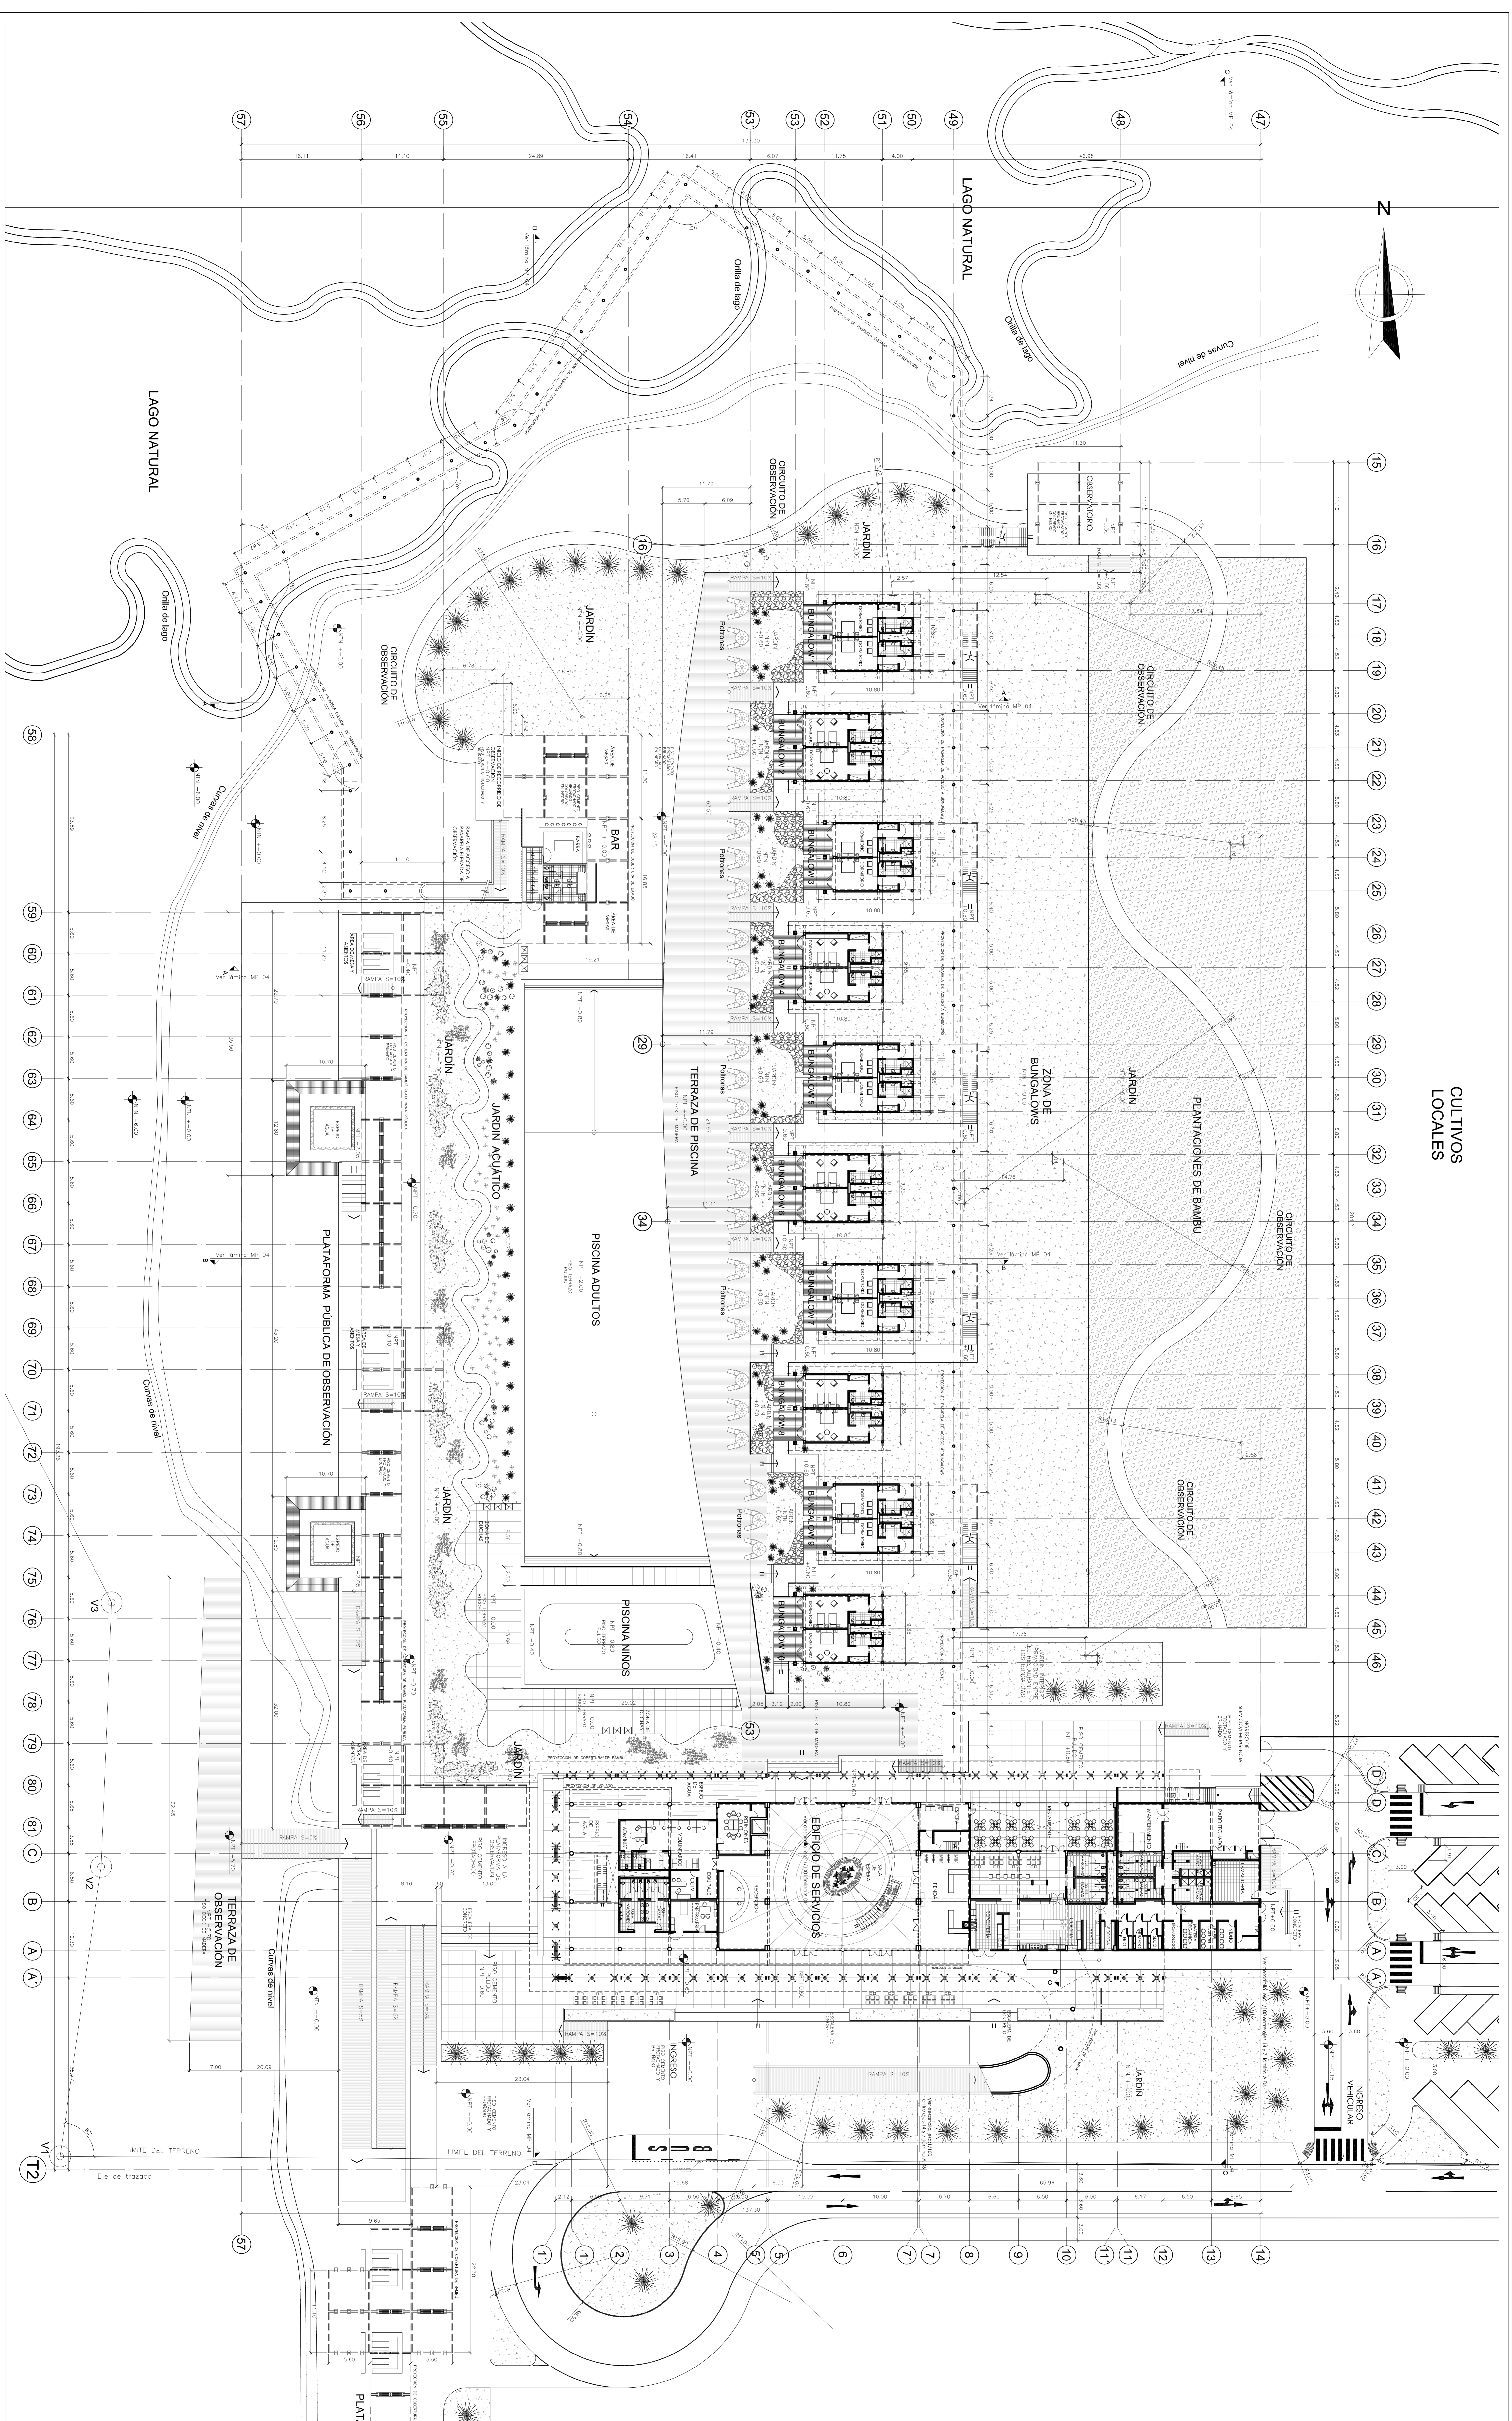

**USMMP**  
UNIVERSIDAD  
SAN MARTÍN DE PORRES

ESCUELA PROFESIONAL DE  
ARQUITECTURA


PROYECTO  
CENTRO REGIONAL PARA EL  
AUTURISMO EN LA ALBUFERA  
DE MEDIO MUNDO

TESISTA  
ASTRID HASSSEL  
CHIALES JOHNSON

FECHA  
NOVIEMBRE 2014


ESCALA  
1:250

PLANO  
ARQUITECTURA  
Master Plan Primer Piso

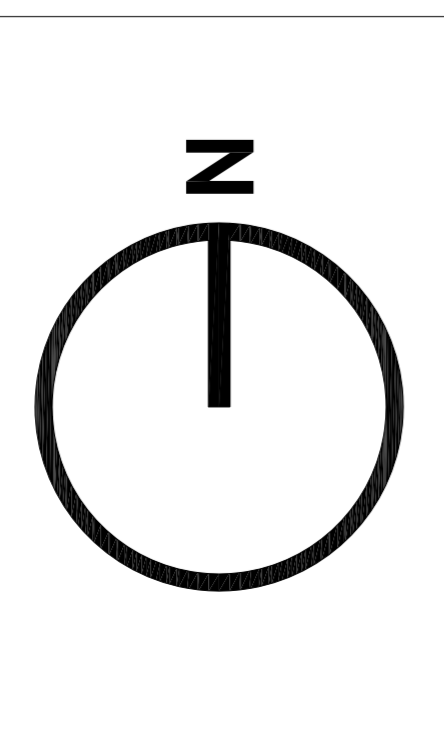


LAMINA


MP.03

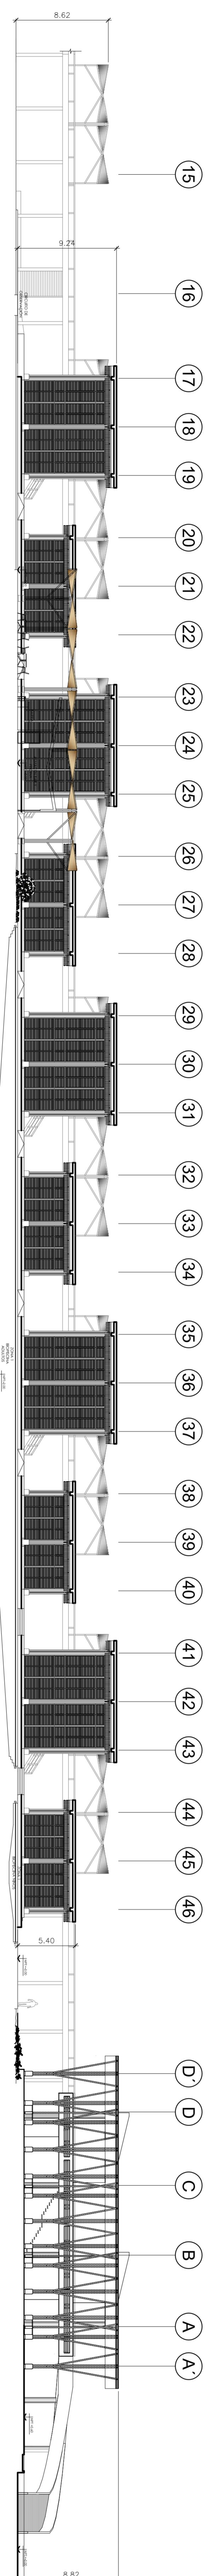


MASTER PLAN CORTE D-D  
ESC. 1/250

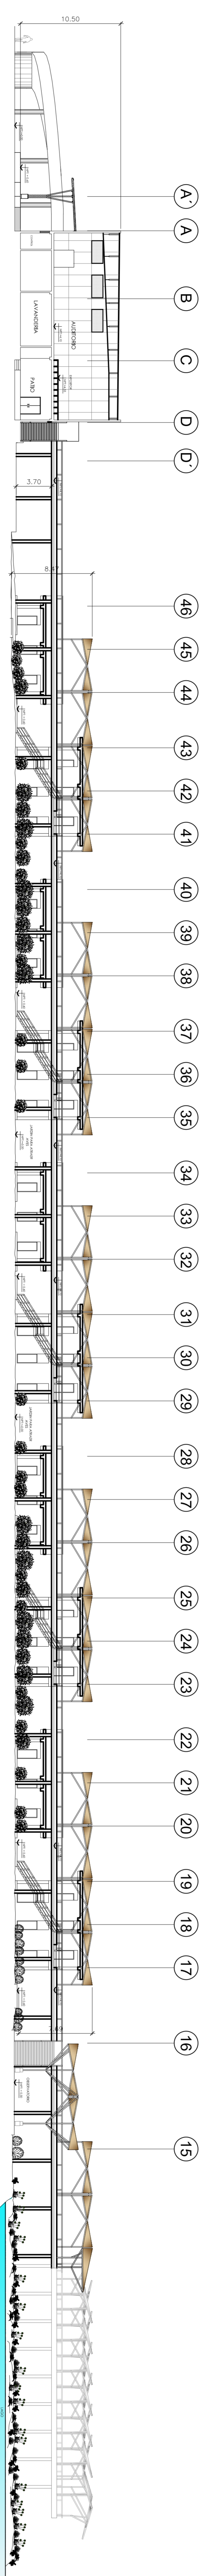

MASTER PLAN CORTE C-C  
ESC. 1/250

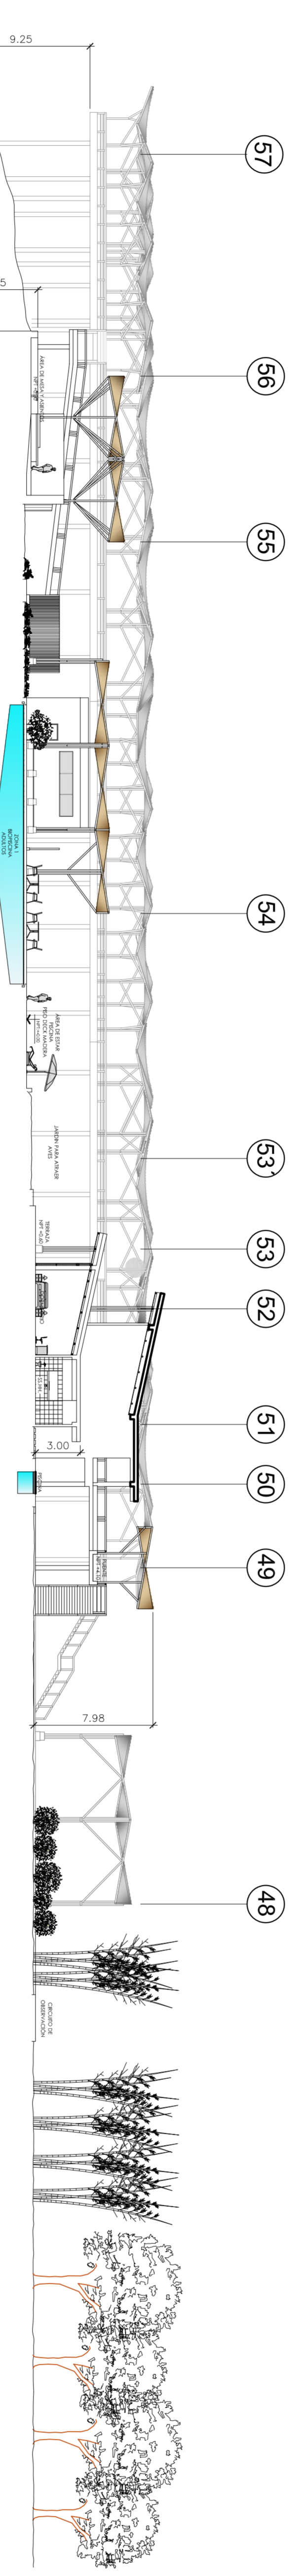

MASTER PLAN CORTE A-A  
ESC. 1/250

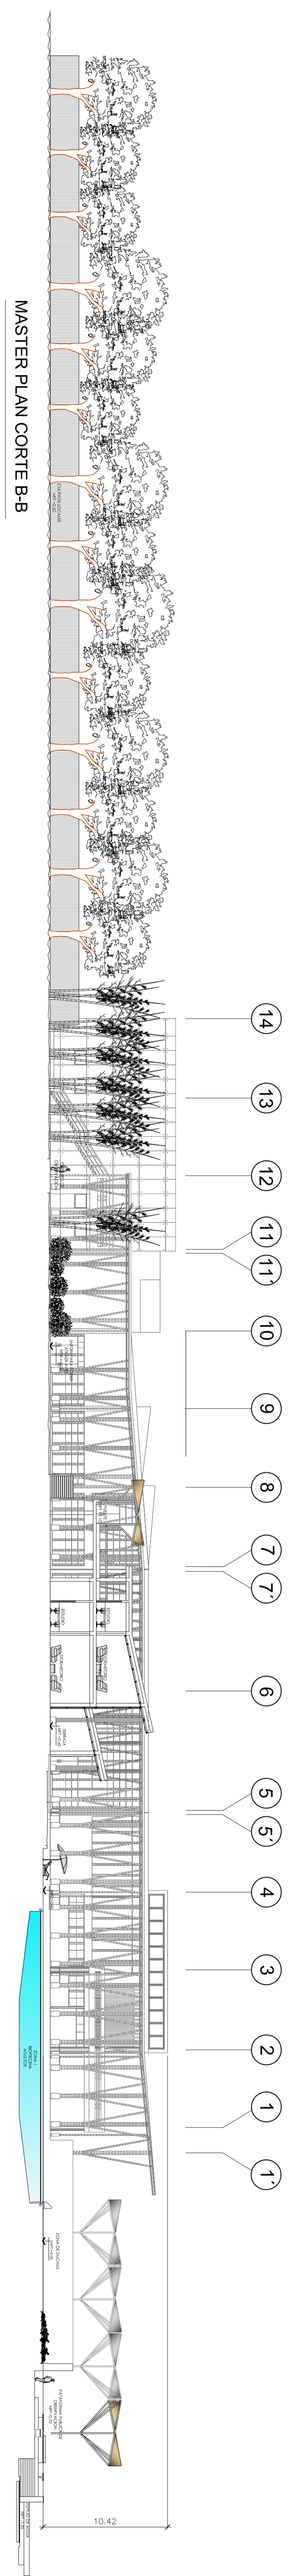

MASTER PLAN CORTE B-B  
ESC. 1/250



ESCUELA PROFESIONAL DE ARQUITECTURA


PROYECTO  
CENTRO REGIONAL PARA EL AVTURISMO EN LA ALBUFERA DE MEDIO MUNDO

TESISA  
ASTRID HASSEL  
CHIALES JOHNSON

FECHA  
NOVIEMBRE 2014

ESCALA  
1:250

PLANO  
ARQUITECTURA  
Master Plan  
Cortes - Elevaciones

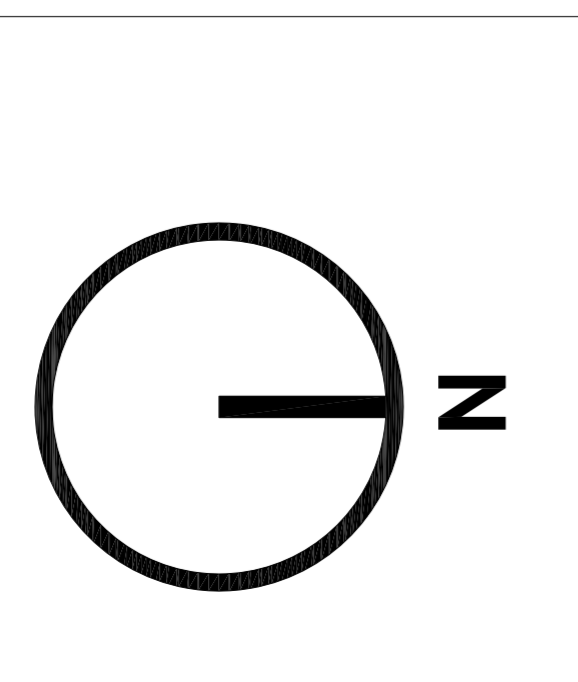

LAMINA

MP.06







ESCUELA PROFESIONAL DE ARQUITECTURA

PROYECTO  
CENTRO REGIONAL PARA EL AVTURISMO EN LA ALBERFA DE MEDIO MUNDO


TESISA  
ASTRID HASSEL  
CHIALES JOHNSON

FECHA  
NOVIEMBRE 2014

ESCALA  
1:100


PLANO  
ESQUEMA DE SANTARIAS  
AGUA Y DESAGÜE PLANTAS

ORIENTACION

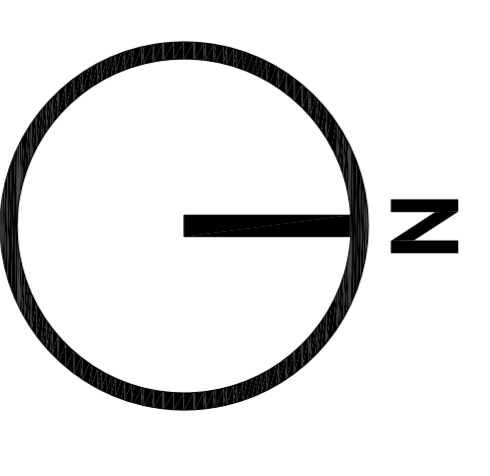


LAMINA

15.01

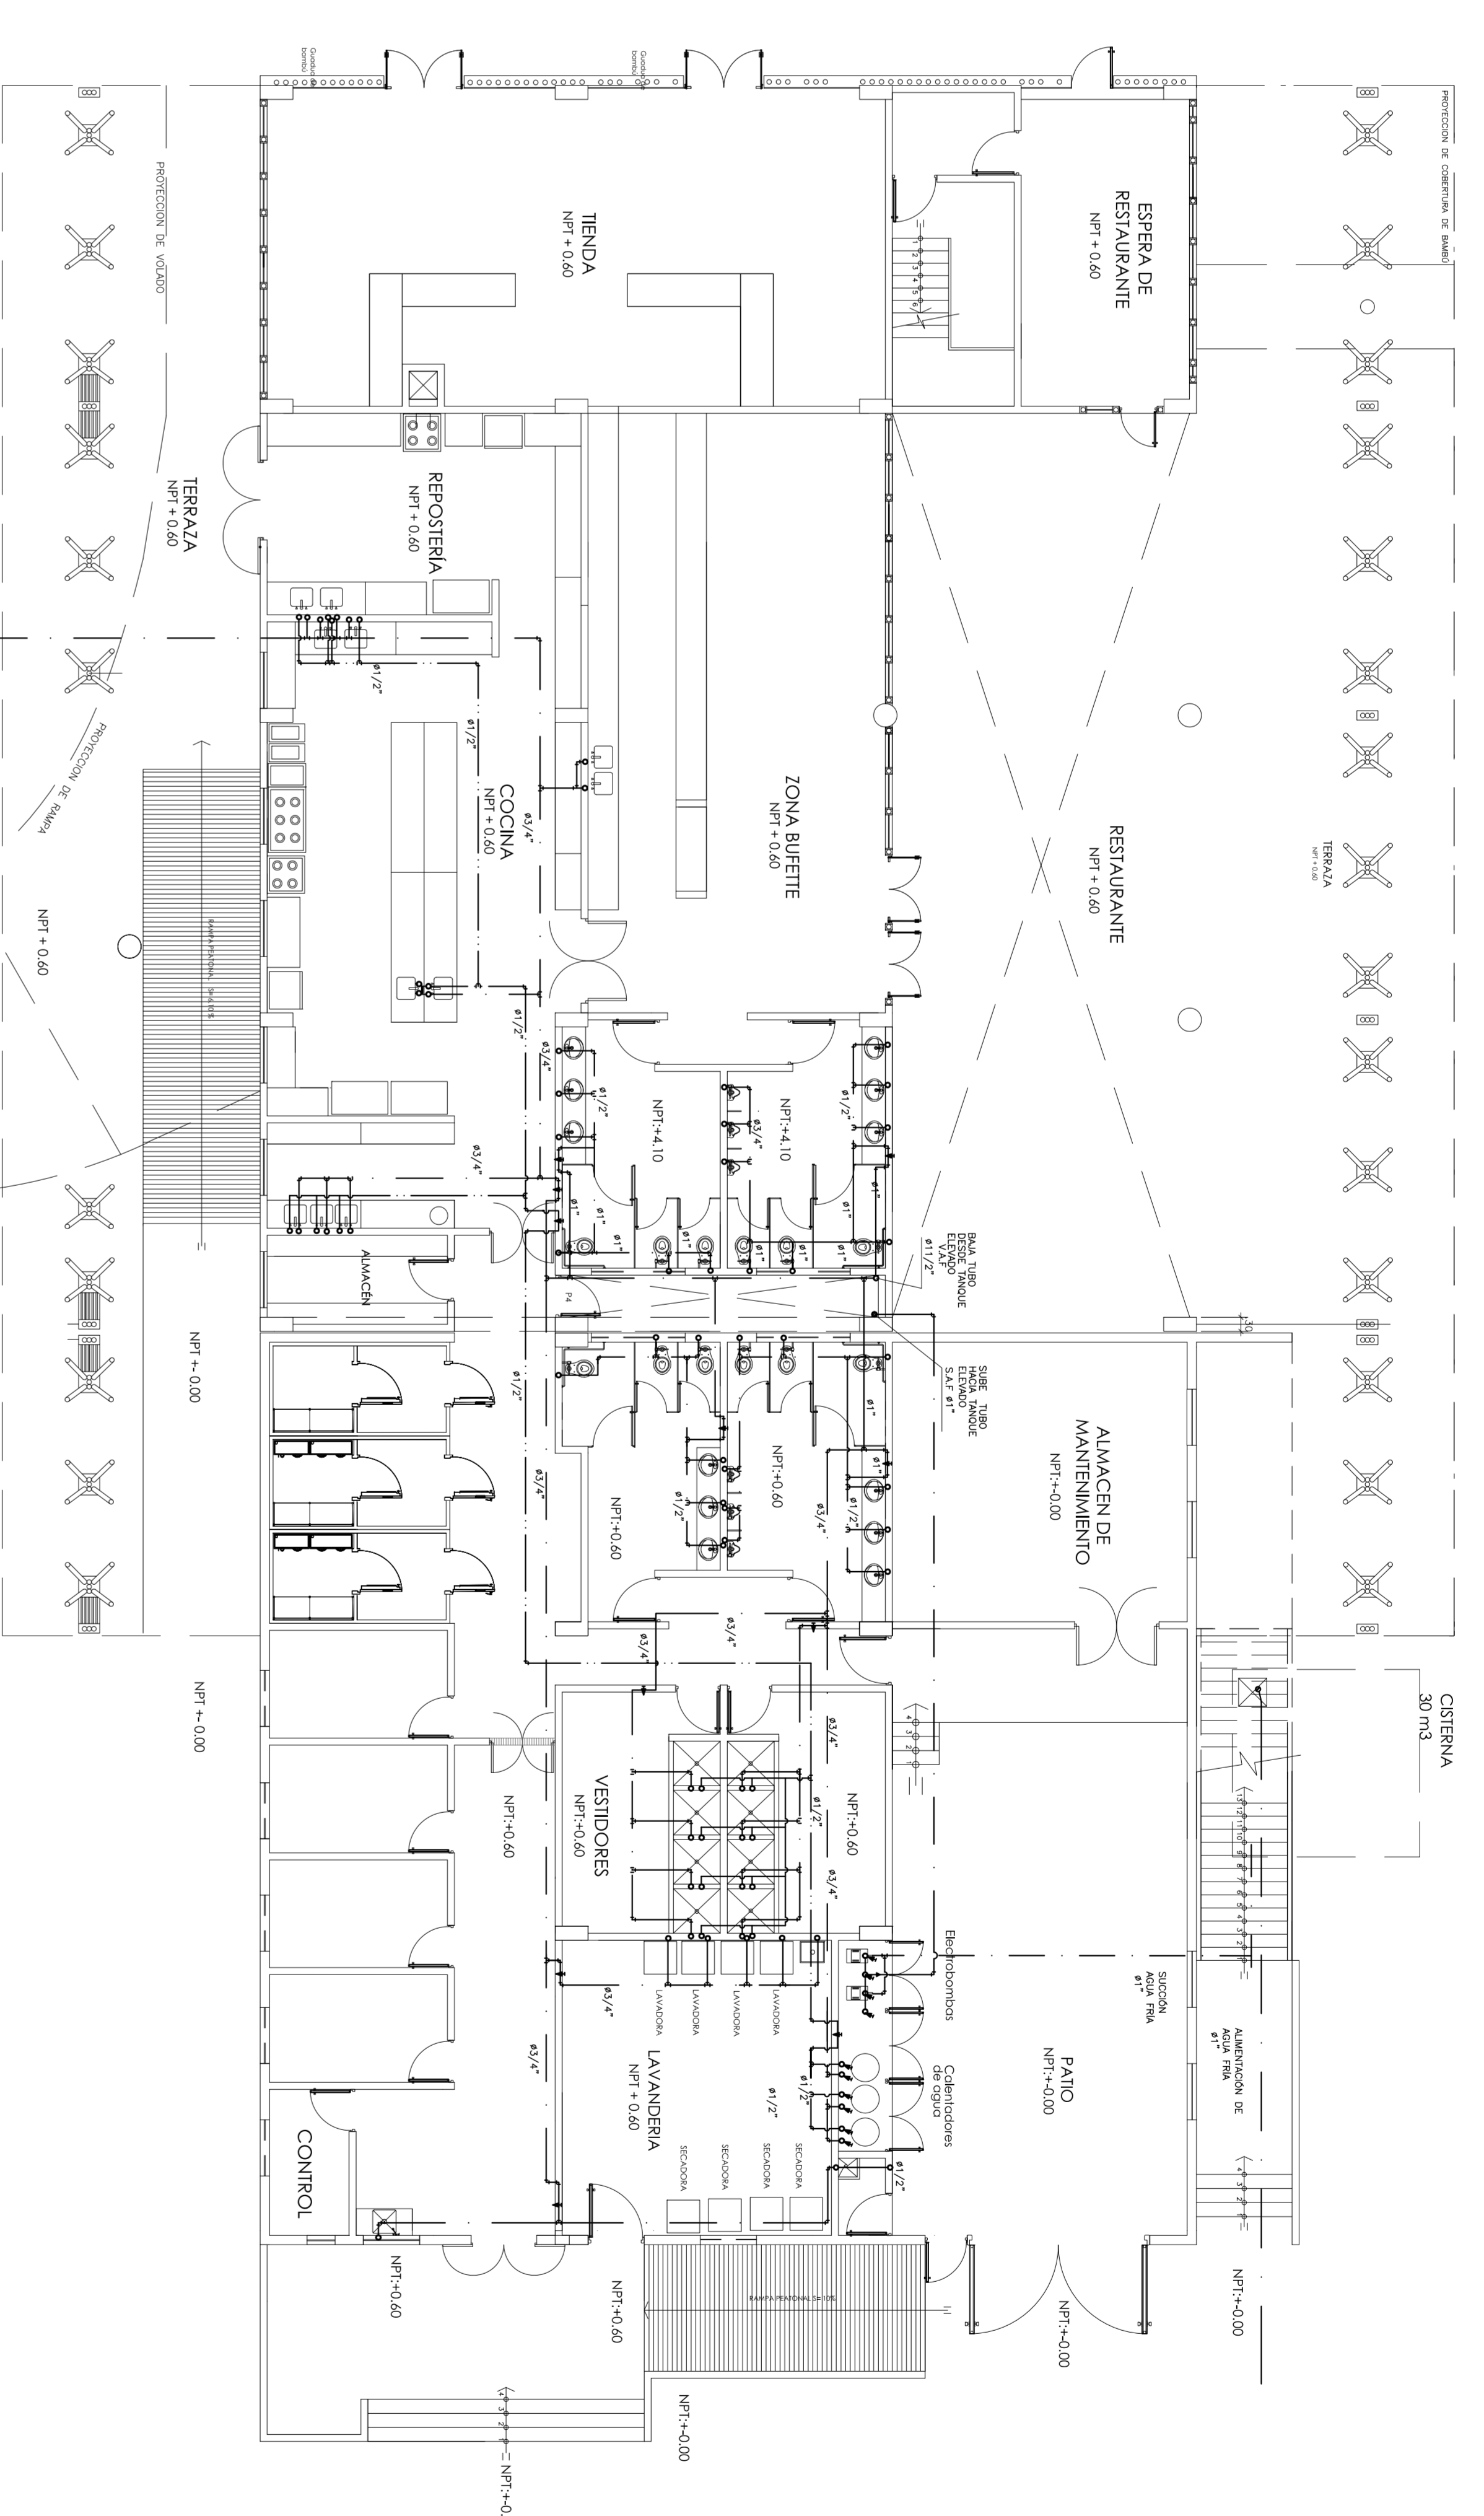


PRIMERA PLANTA  
RED DE AGUA  
ESCALA 1/100

LEYENDA	
[Symbol]	ALICATA
[Symbol]	ALICATA DE 10 CM DE LADO
[Symbol]	ALICATA DE 15 CM DE LADO
[Symbol]	ALICATA DE 20 CM DE LADO
[Symbol]	ALICATA DE 30 CM DE LADO
[Symbol]	ALICATA DE 40 CM DE LADO
[Symbol]	ALICATA DE 50 CM DE LADO
[Symbol]	ALICATA DE 60 CM DE LADO
[Symbol]	ALICATA DE 70 CM DE LADO
[Symbol]	ALICATA DE 80 CM DE LADO
[Symbol]	ALICATA DE 90 CM DE LADO
[Symbol]	ALICATA DE 100 CM DE LADO
[Symbol]	ALICATA DE 120 CM DE LADO
[Symbol]	ALICATA DE 150 CM DE LADO
[Symbol]	ALICATA DE 200 CM DE LADO
[Symbol]	ALICATA DE 300 CM DE LADO
[Symbol]	ALICATA DE 400 CM DE LADO
[Symbol]	ALICATA DE 500 CM DE LADO
[Symbol]	ALICATA DE 600 CM DE LADO
[Symbol]	ALICATA DE 700 CM DE LADO
[Symbol]	ALICATA DE 800 CM DE LADO
[Symbol]	ALICATA DE 900 CM DE LADO
[Symbol]	ALICATA DE 1000 CM DE LADO
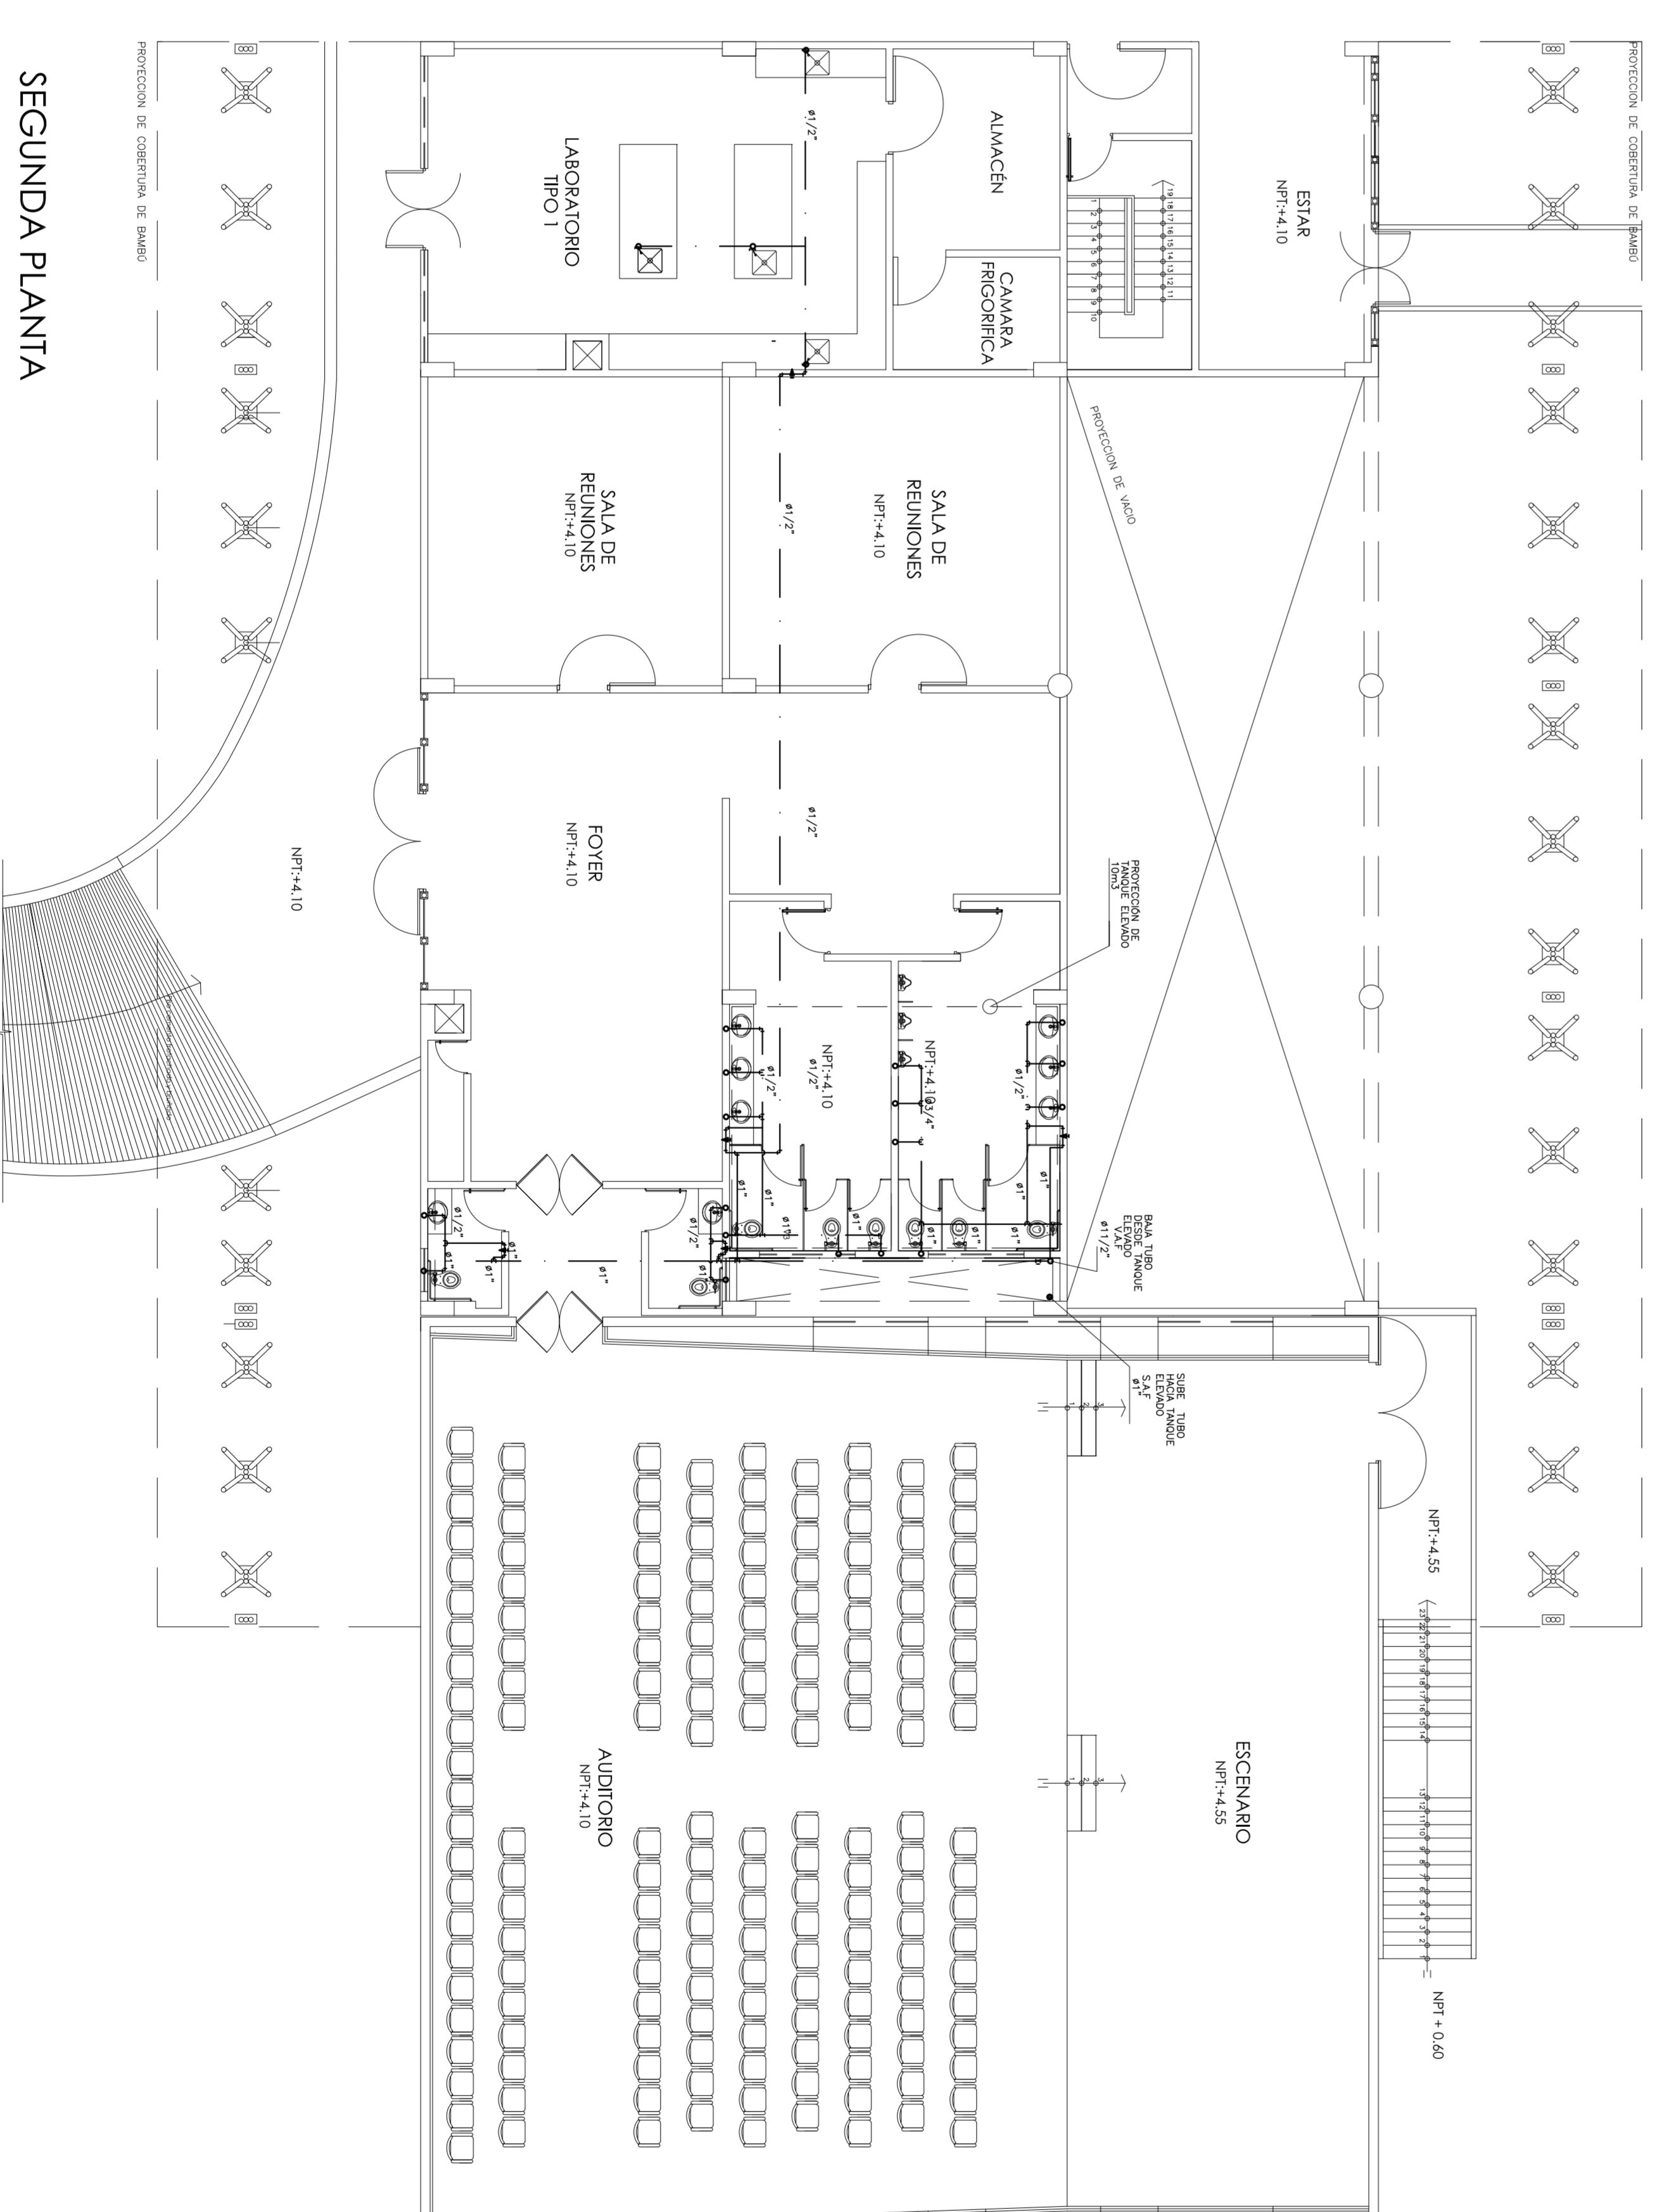


SEGUNDA PLANTA  
RED DE AGUA  
ESCALA 1/100


LEYENDA	
[Symbol]	ALICATA
[Symbol]	ALICATA DE 10 CM DE LADO
[Symbol]	ALICATA DE 15 CM DE LADO
[Symbol]	ALICATA DE 20 CM DE LADO
[Symbol]	ALICATA DE 30 CM DE LADO
[Symbol]	ALICATA DE 40 CM DE LADO
[Symbol]	ALICATA DE 50 CM DE LADO
[Symbol]	ALICATA DE 60 CM DE LADO
[Symbol]	ALICATA DE 70 CM DE LADO
[Symbol]	ALICATA DE 80 CM DE LADO
[Symbol]	ALICATA DE 90 CM DE LADO
[Symbol]	ALICATA DE 100 CM DE LADO
[Symbol]	ALICATA DE 120 CM DE LADO
[Symbol]	ALICATA DE 150 CM DE LADO
[Symbol]	ALICATA DE 200 CM DE LADO
[Symbol]	ALICATA DE 300 CM DE LADO
[Symbol]	ALICATA DE 400 CM DE LADO
[Symbol]	ALICATA DE 500 CM DE LADO
[Symbol]	ALICATA DE 600 CM DE LADO
[Symbol]	ALICATA DE 700 CM DE LADO
[Symbol]	ALICATA DE 800 CM DE LADO
[Symbol]	ALICATA DE 900 CM DE LADO
[Symbol]	ALICATA DE 1000 CM DE LADO
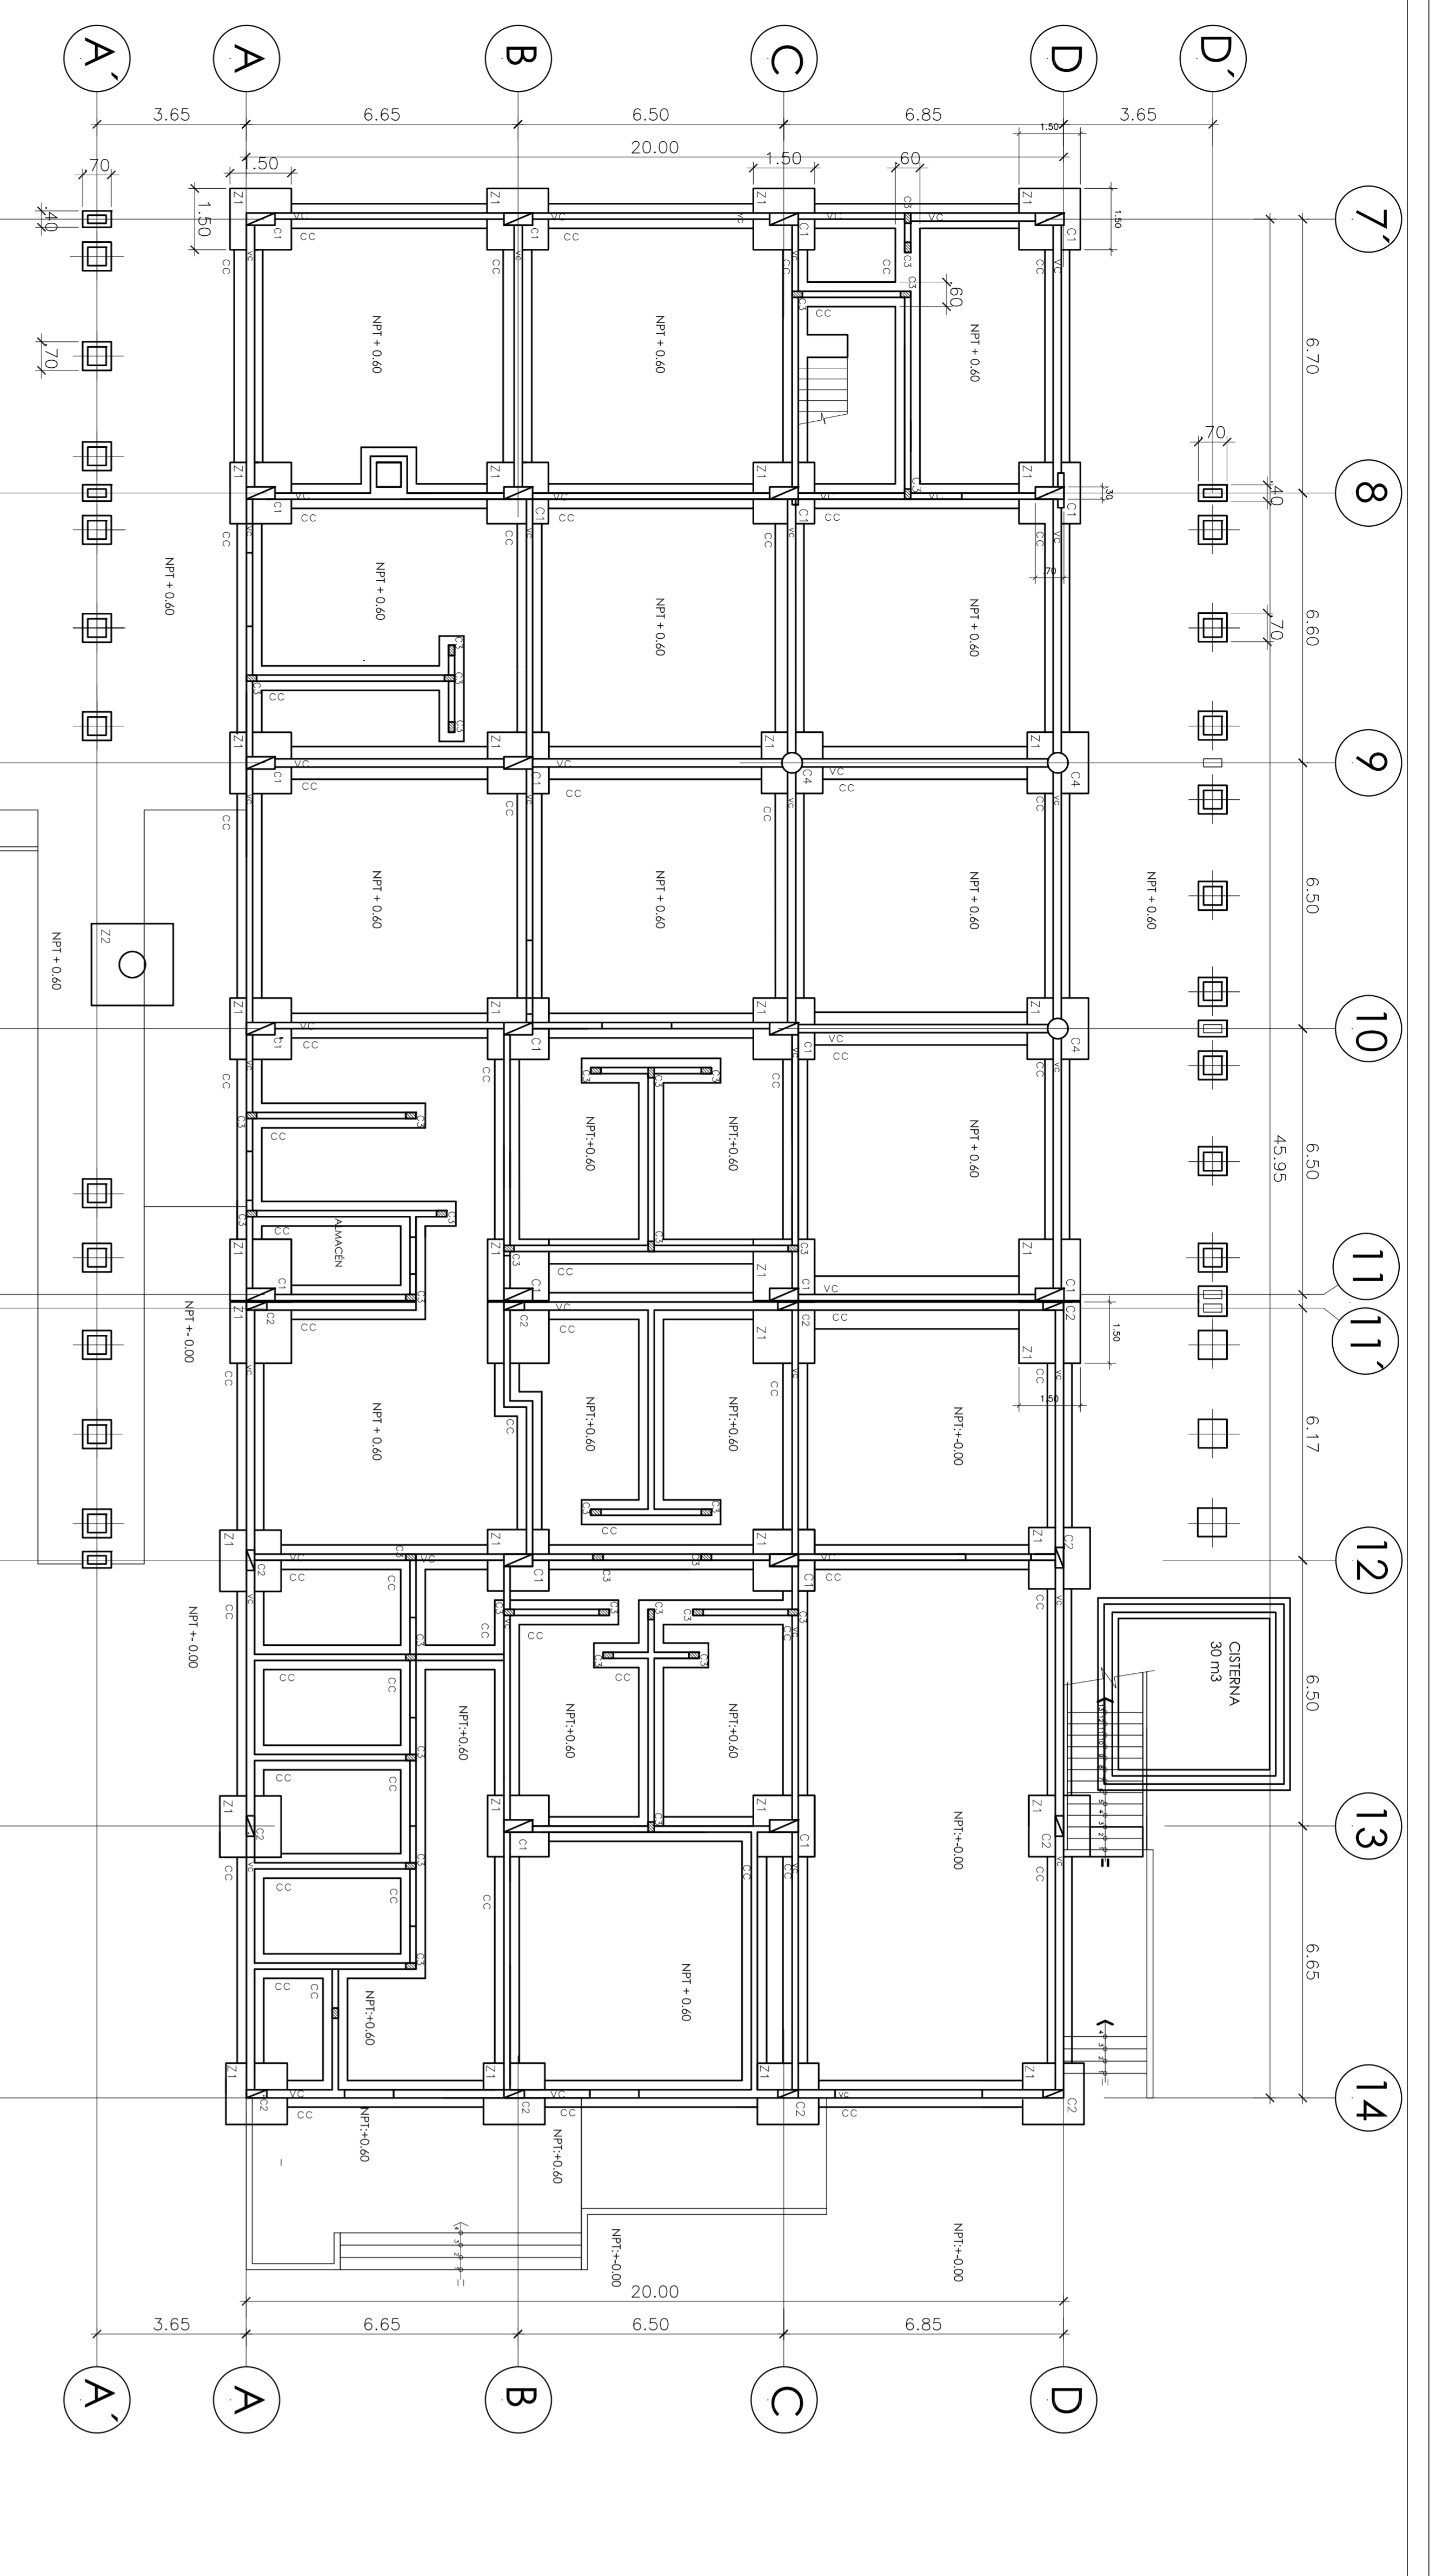

PRIMERA PLANTA  
PLANO DE CIMENTACIONES  
ESCALA 1/100

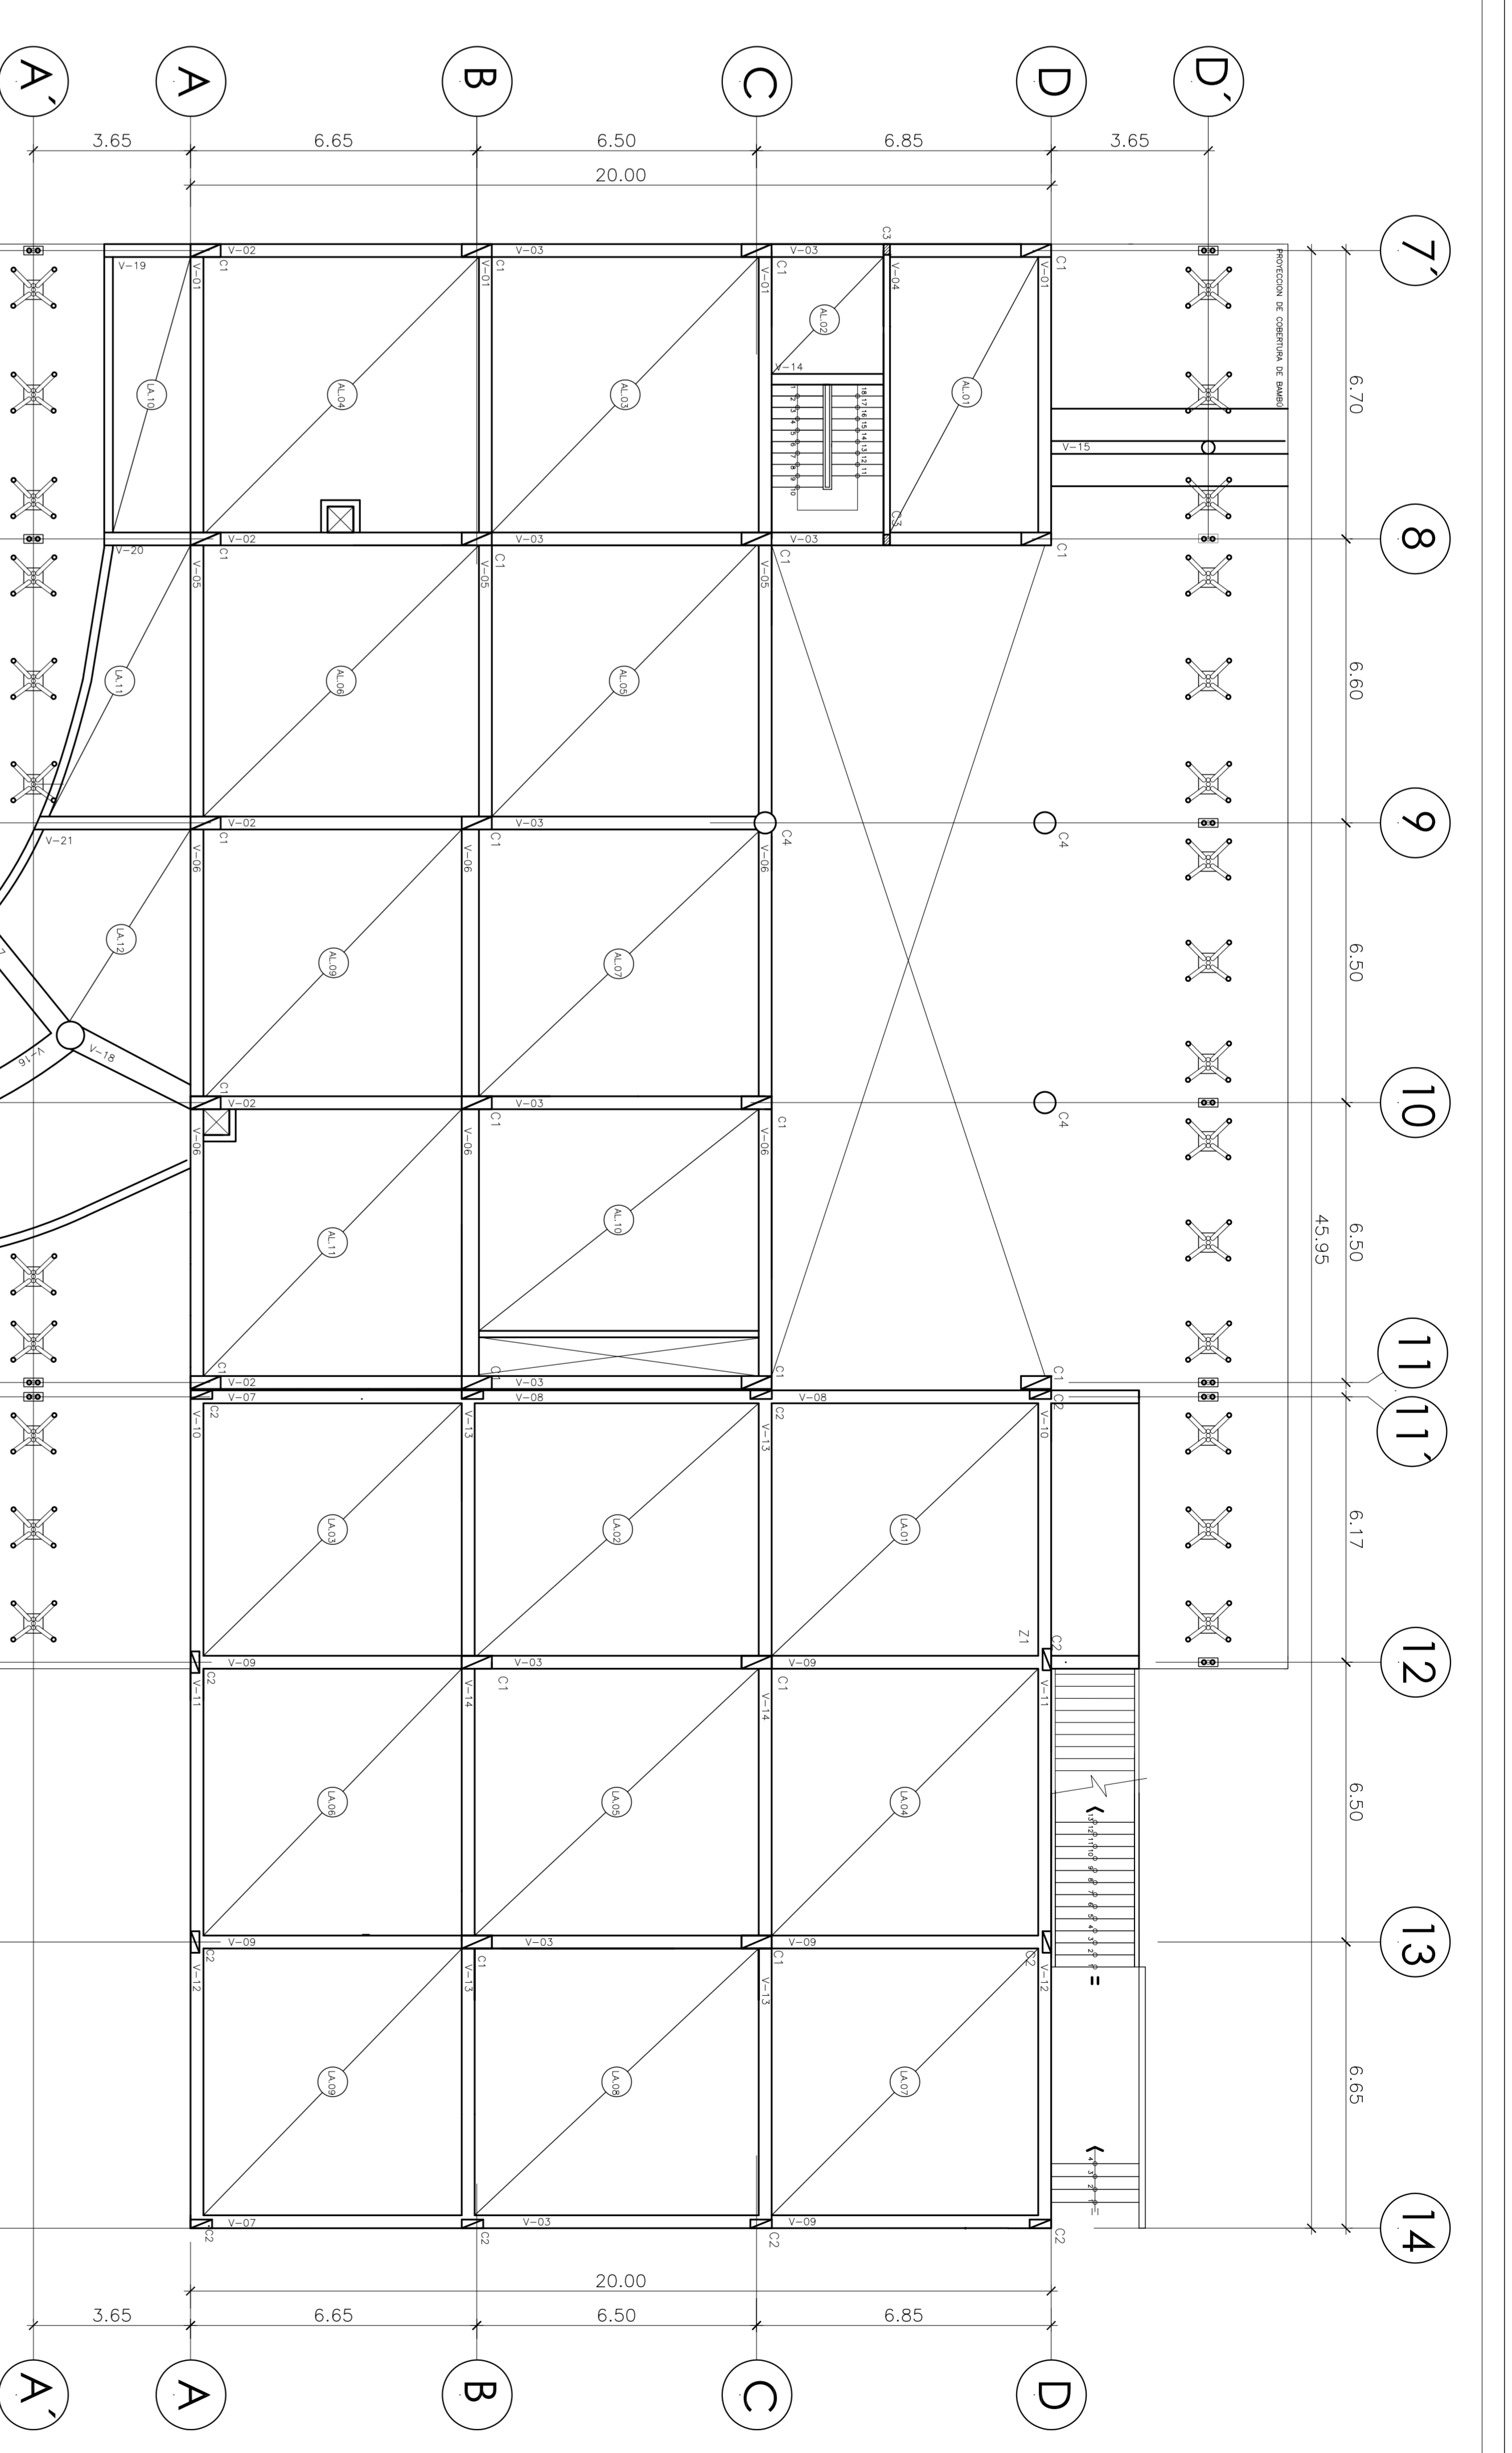

PRIMERA PLANTA  
PLANO DE VIGAS Y TECHOS  
ESCALA 1/100



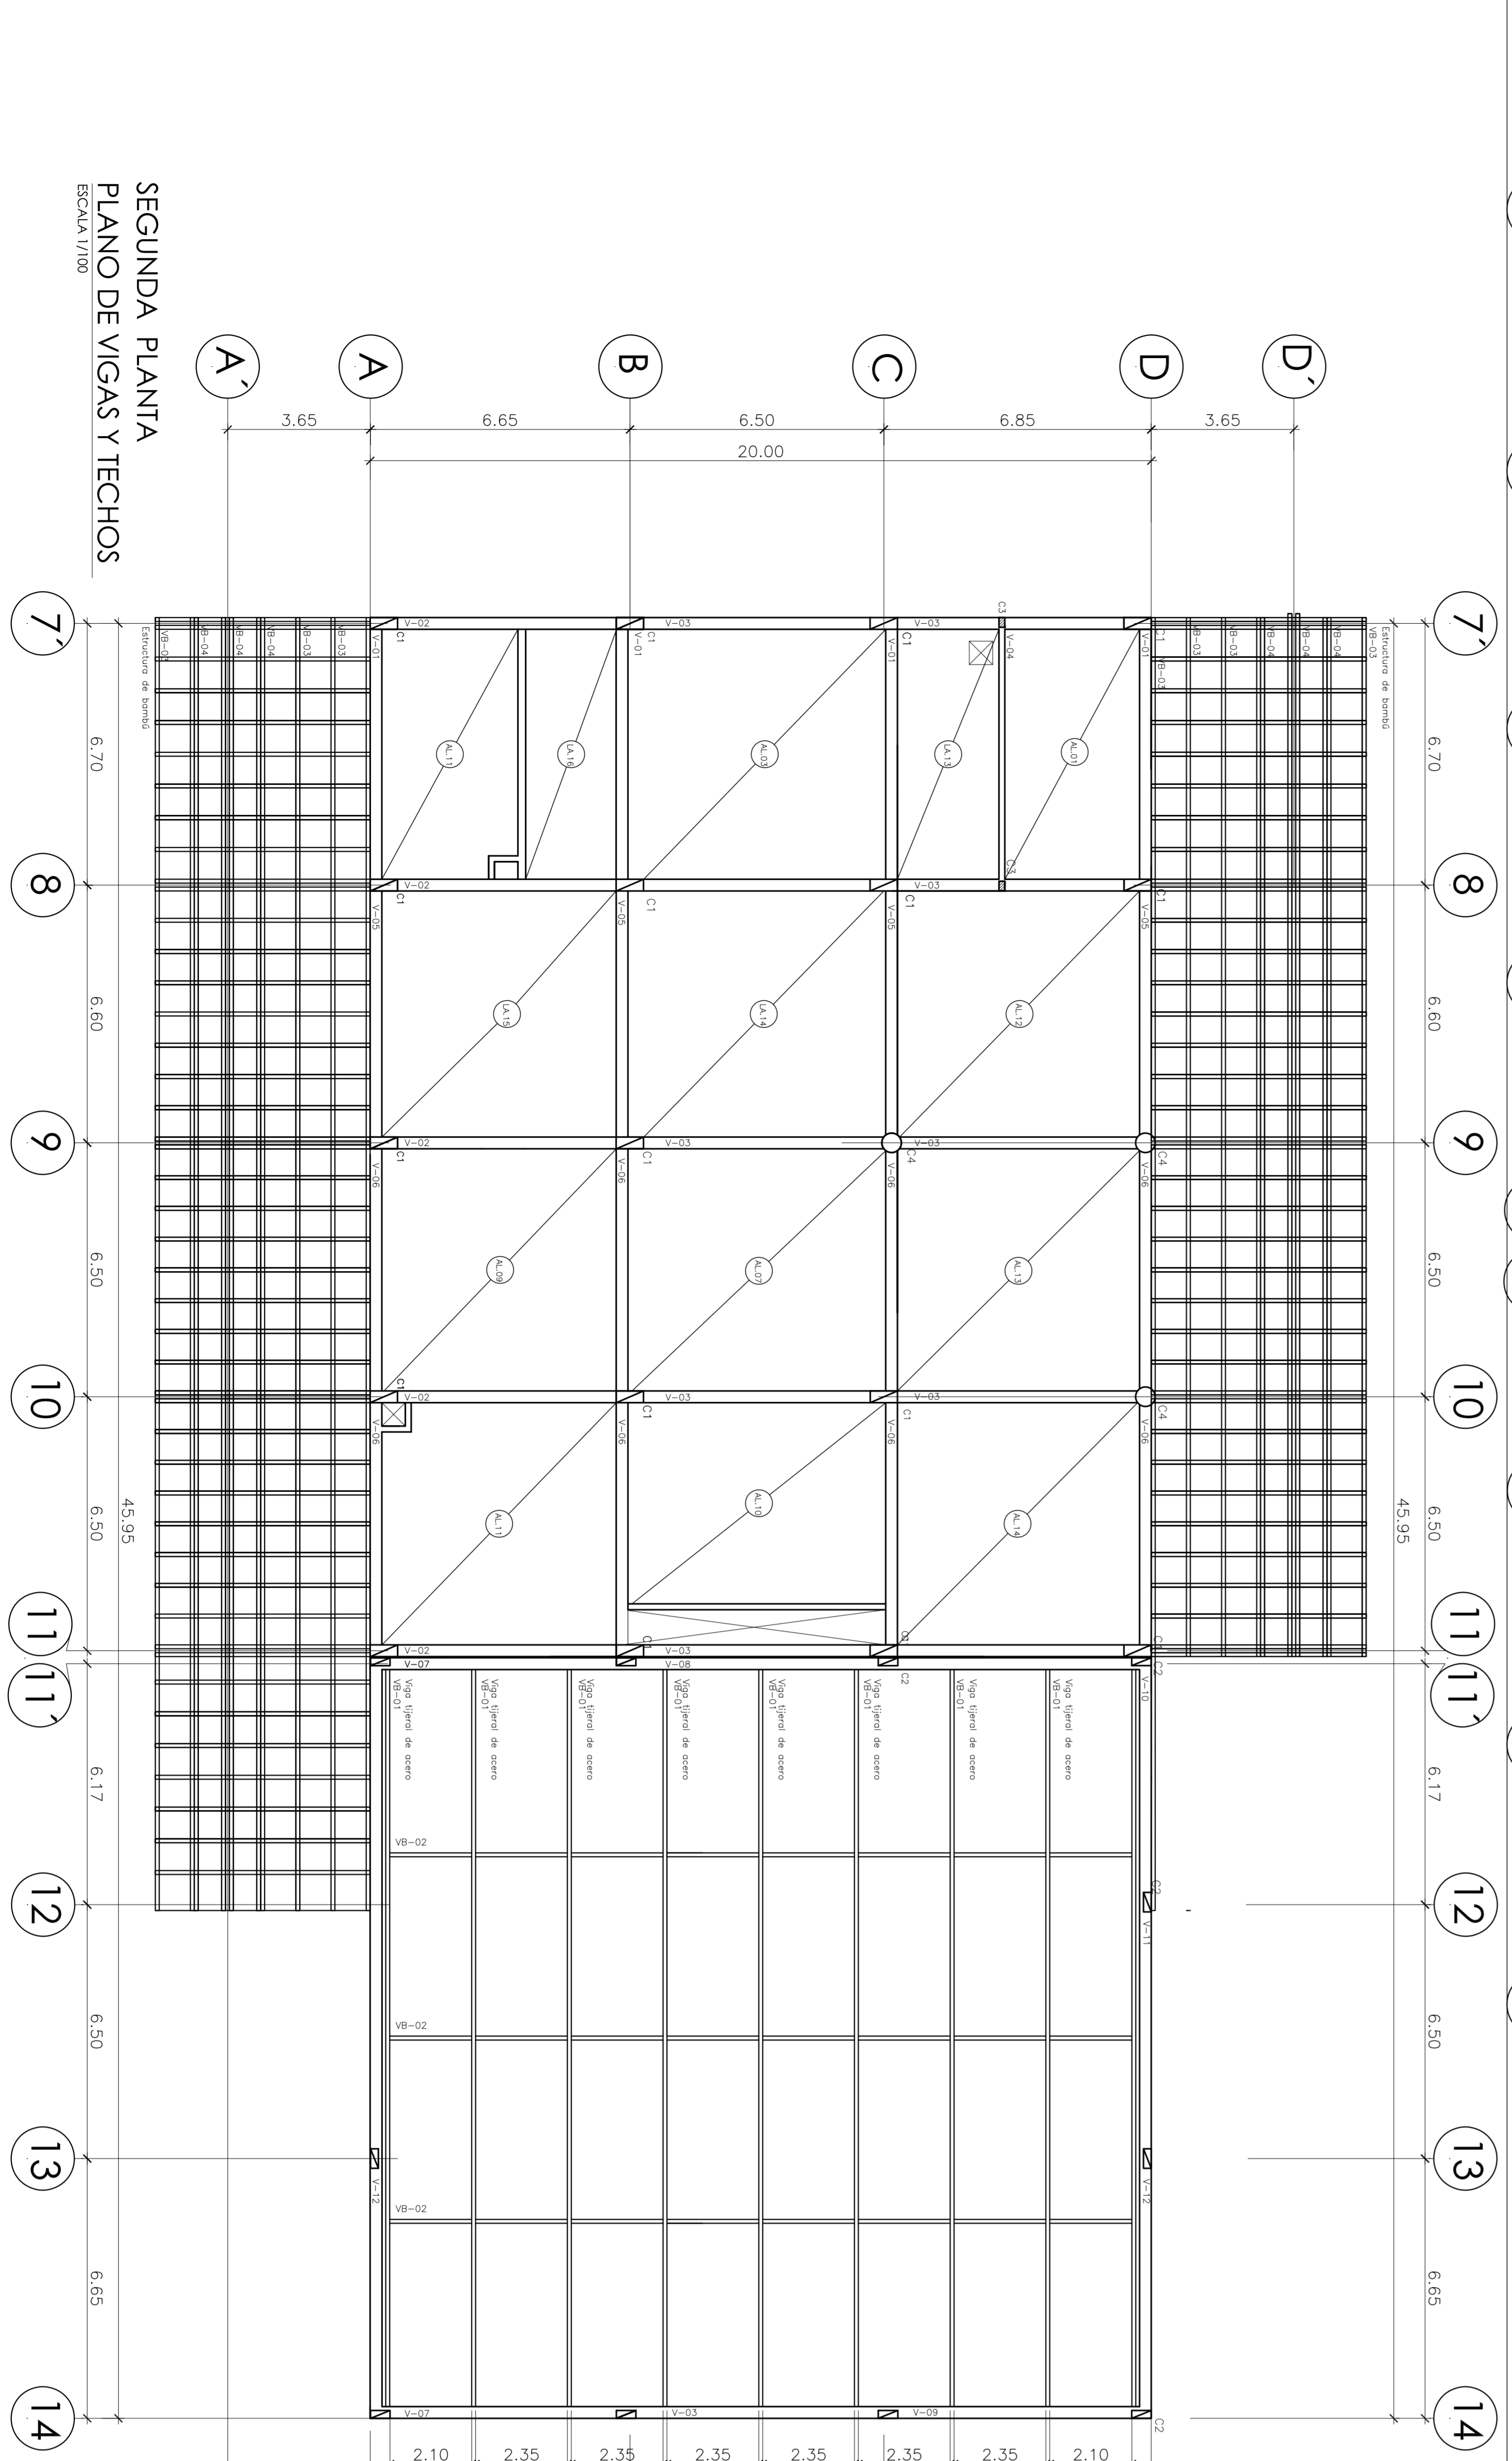


SEGUNDA PLANTA  
PLANO DE VIGAS Y TECHOS  
ESCALA 1/100

LEYENDA

Z	Zapata
CC	Cimiento corrido
C	Columna
V	Viga
VC	Viga de cimentación
VB	Viga ligera de acero
AL	Losas aligeradas
LA	Losas armadas

ESTRUCTURAS DE BAMBÚ  
Esc: 1/50

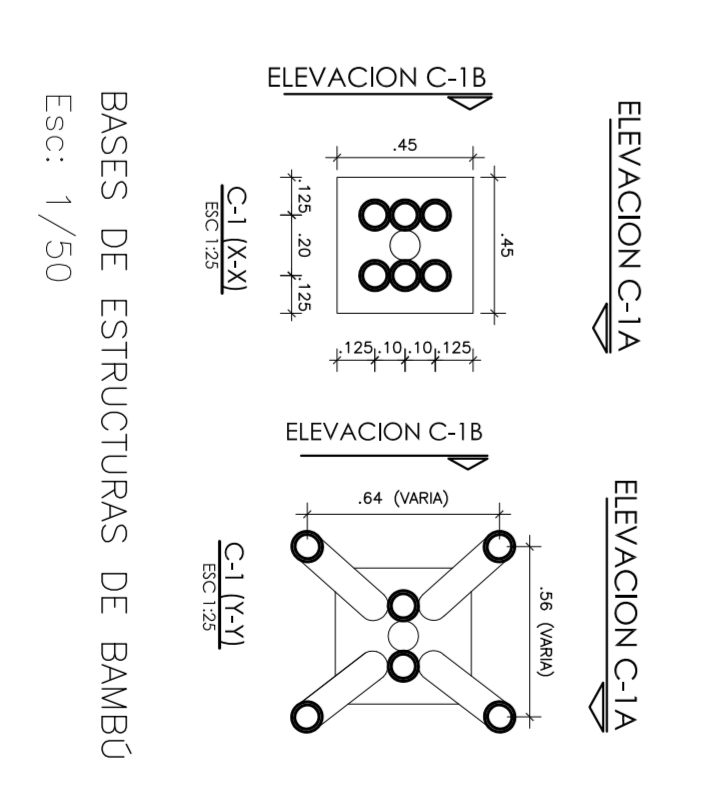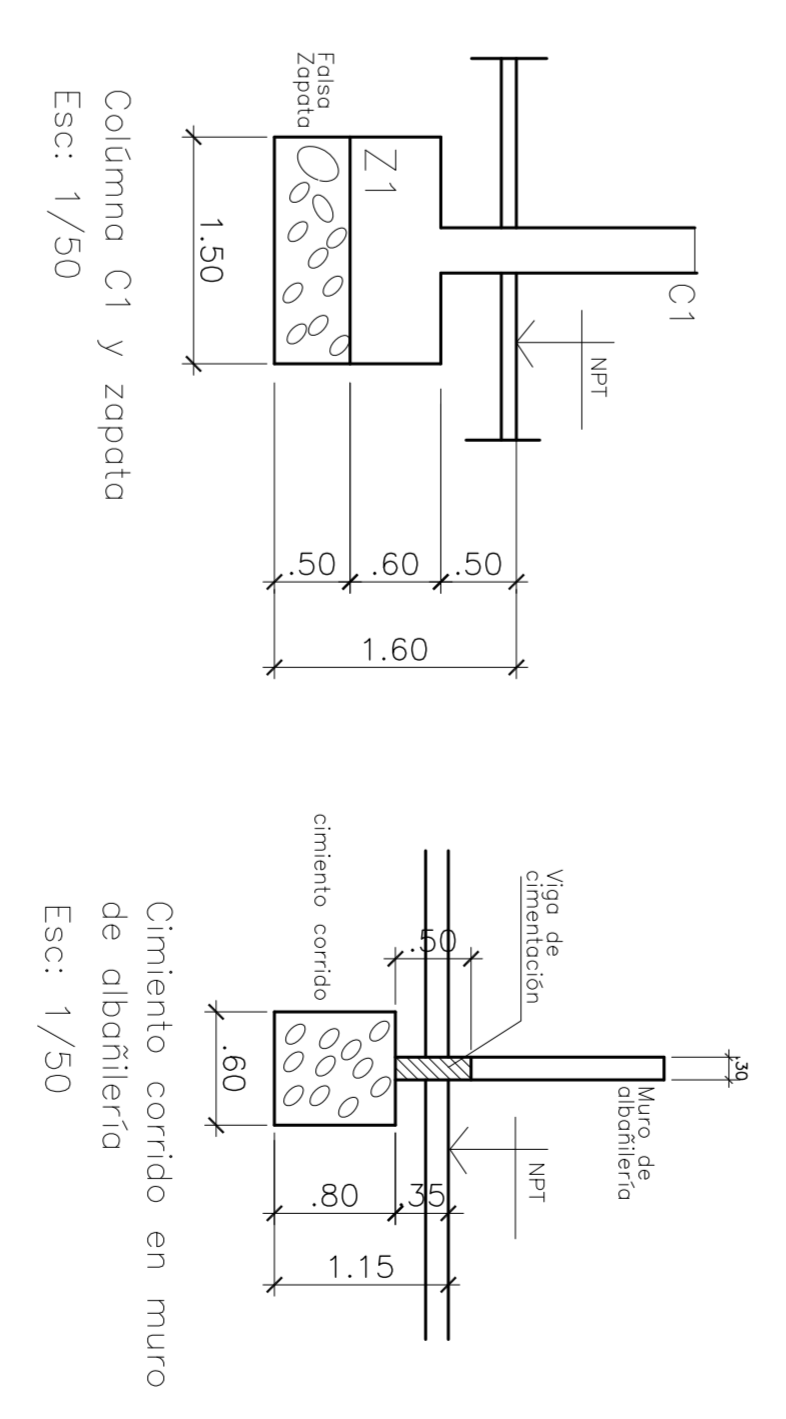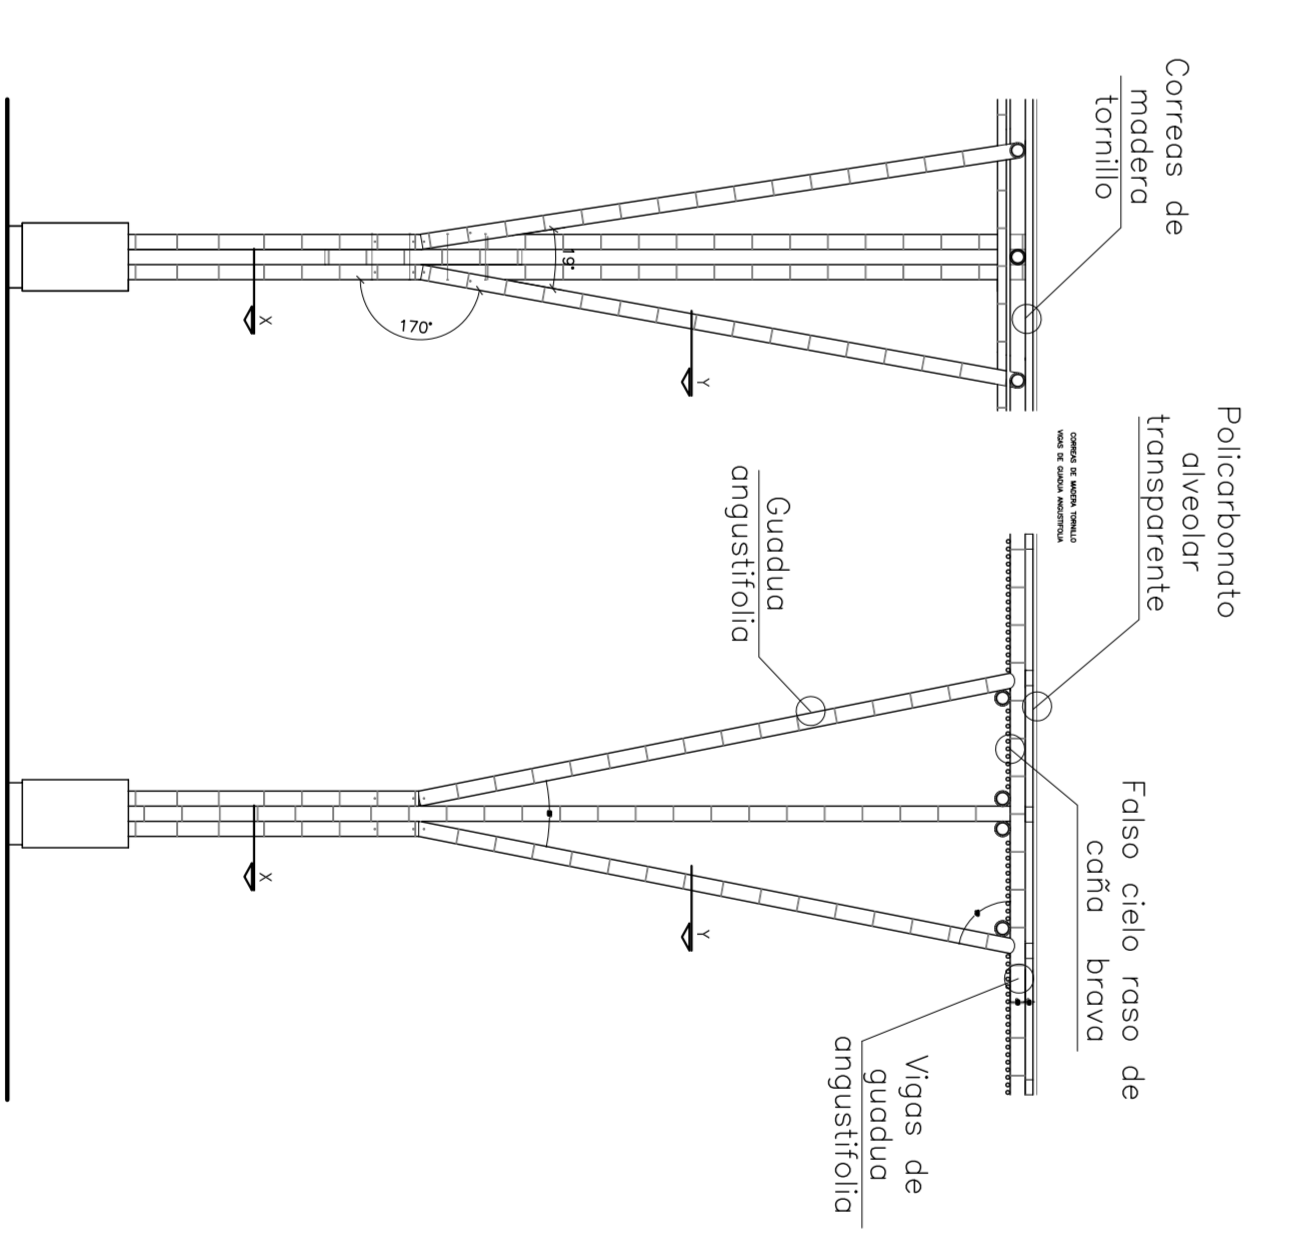

BASES DE ESTRUCTURAS DE BAMBÚ  
Esc: 1/50



**USMMP**  
UNIVERSIDAD  
SAN MARTIN DE PORRES

PROYECTO  
**ESCUELA PROFESIONAL DE ARQUITECTURA**

**CENTRO REGIONAL PARA EL AUTURISMO EN LA ALBERERA DE MEDIO MUNDO**

TESISA  
**ASTRID HASSEL CHALES JOHNSON**


FECHA  
**NOVIEMBRE 2014**


ESCALA  
**1:100**

PLANO  
**ESTRUCTURAS PLANTAS Y DETALLES DE CIMENTACION**


ORIENTACION

LAMINA  
**E.O1**

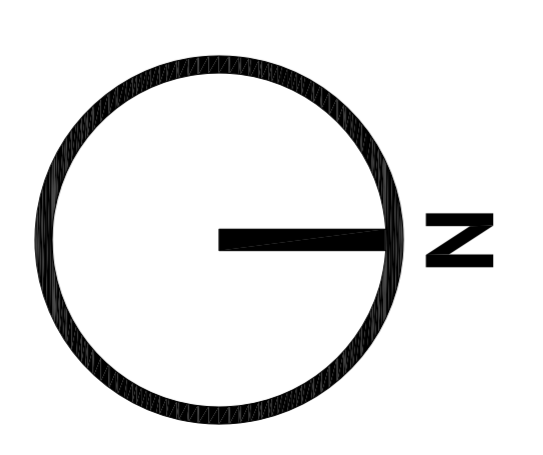


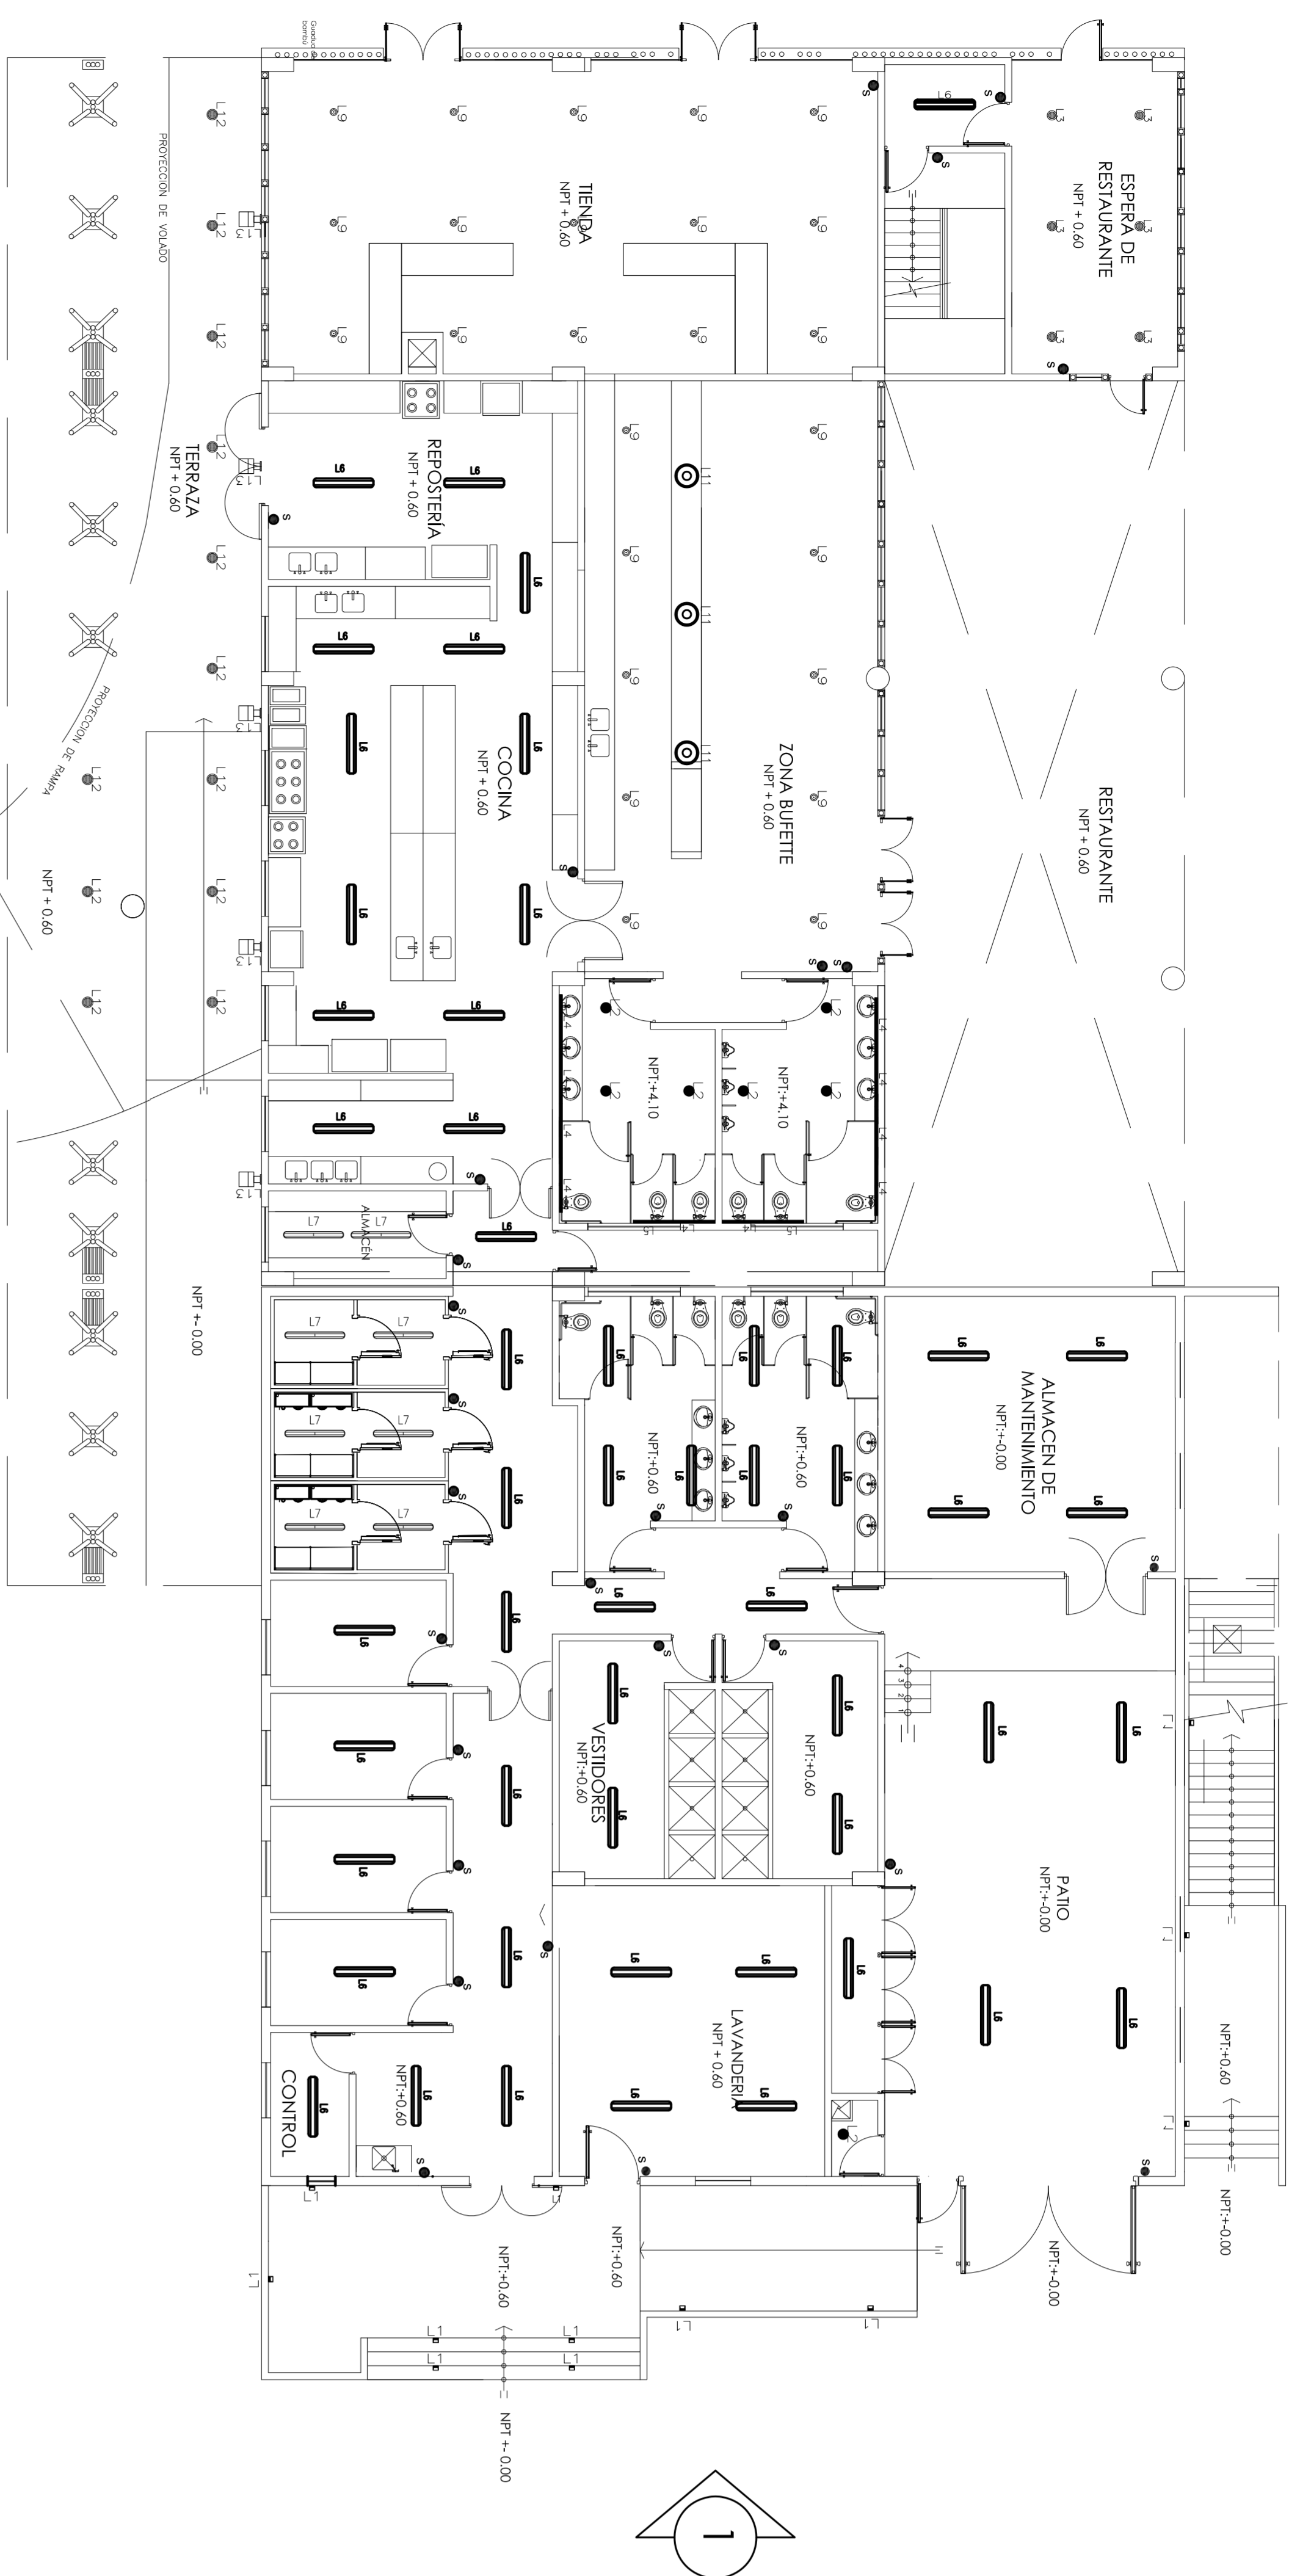


PRIMERA PLANTA  
UBICACION DE LUMINARIAS  
ESCALA 1/100

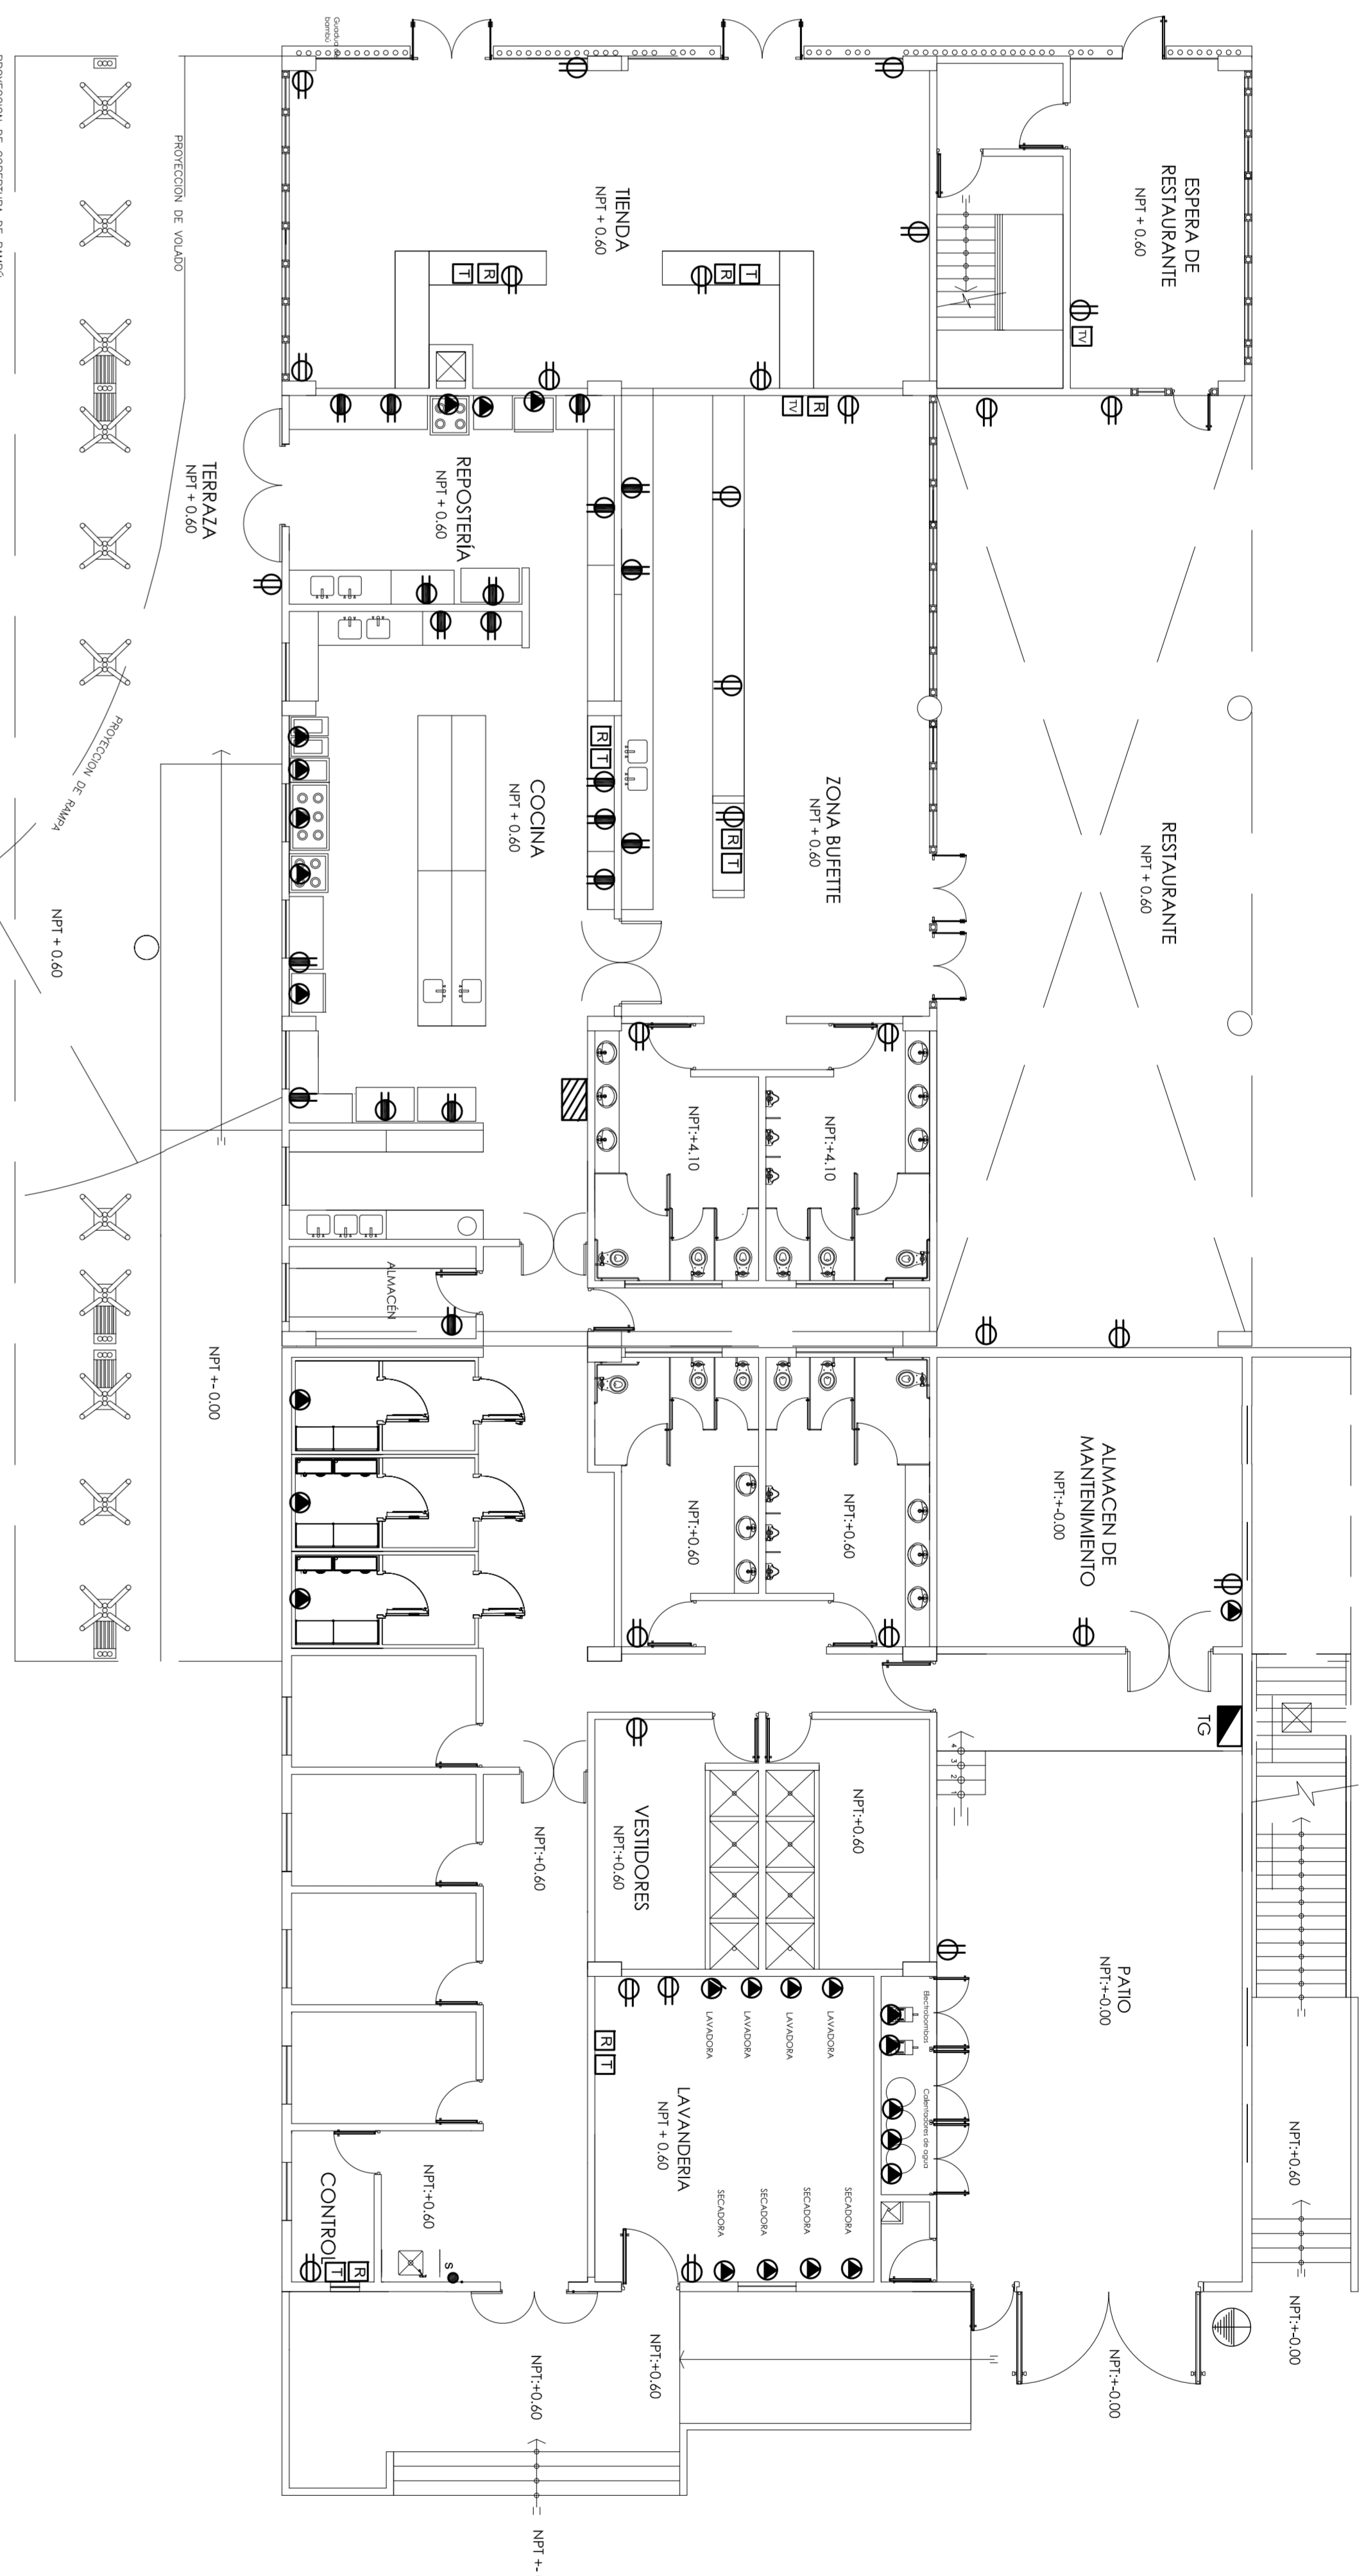


PRIMERA PLANTA  
UBICACION DE PUNOS DE ALIMENTACION ELECTRICA  
ESCALA 1/100

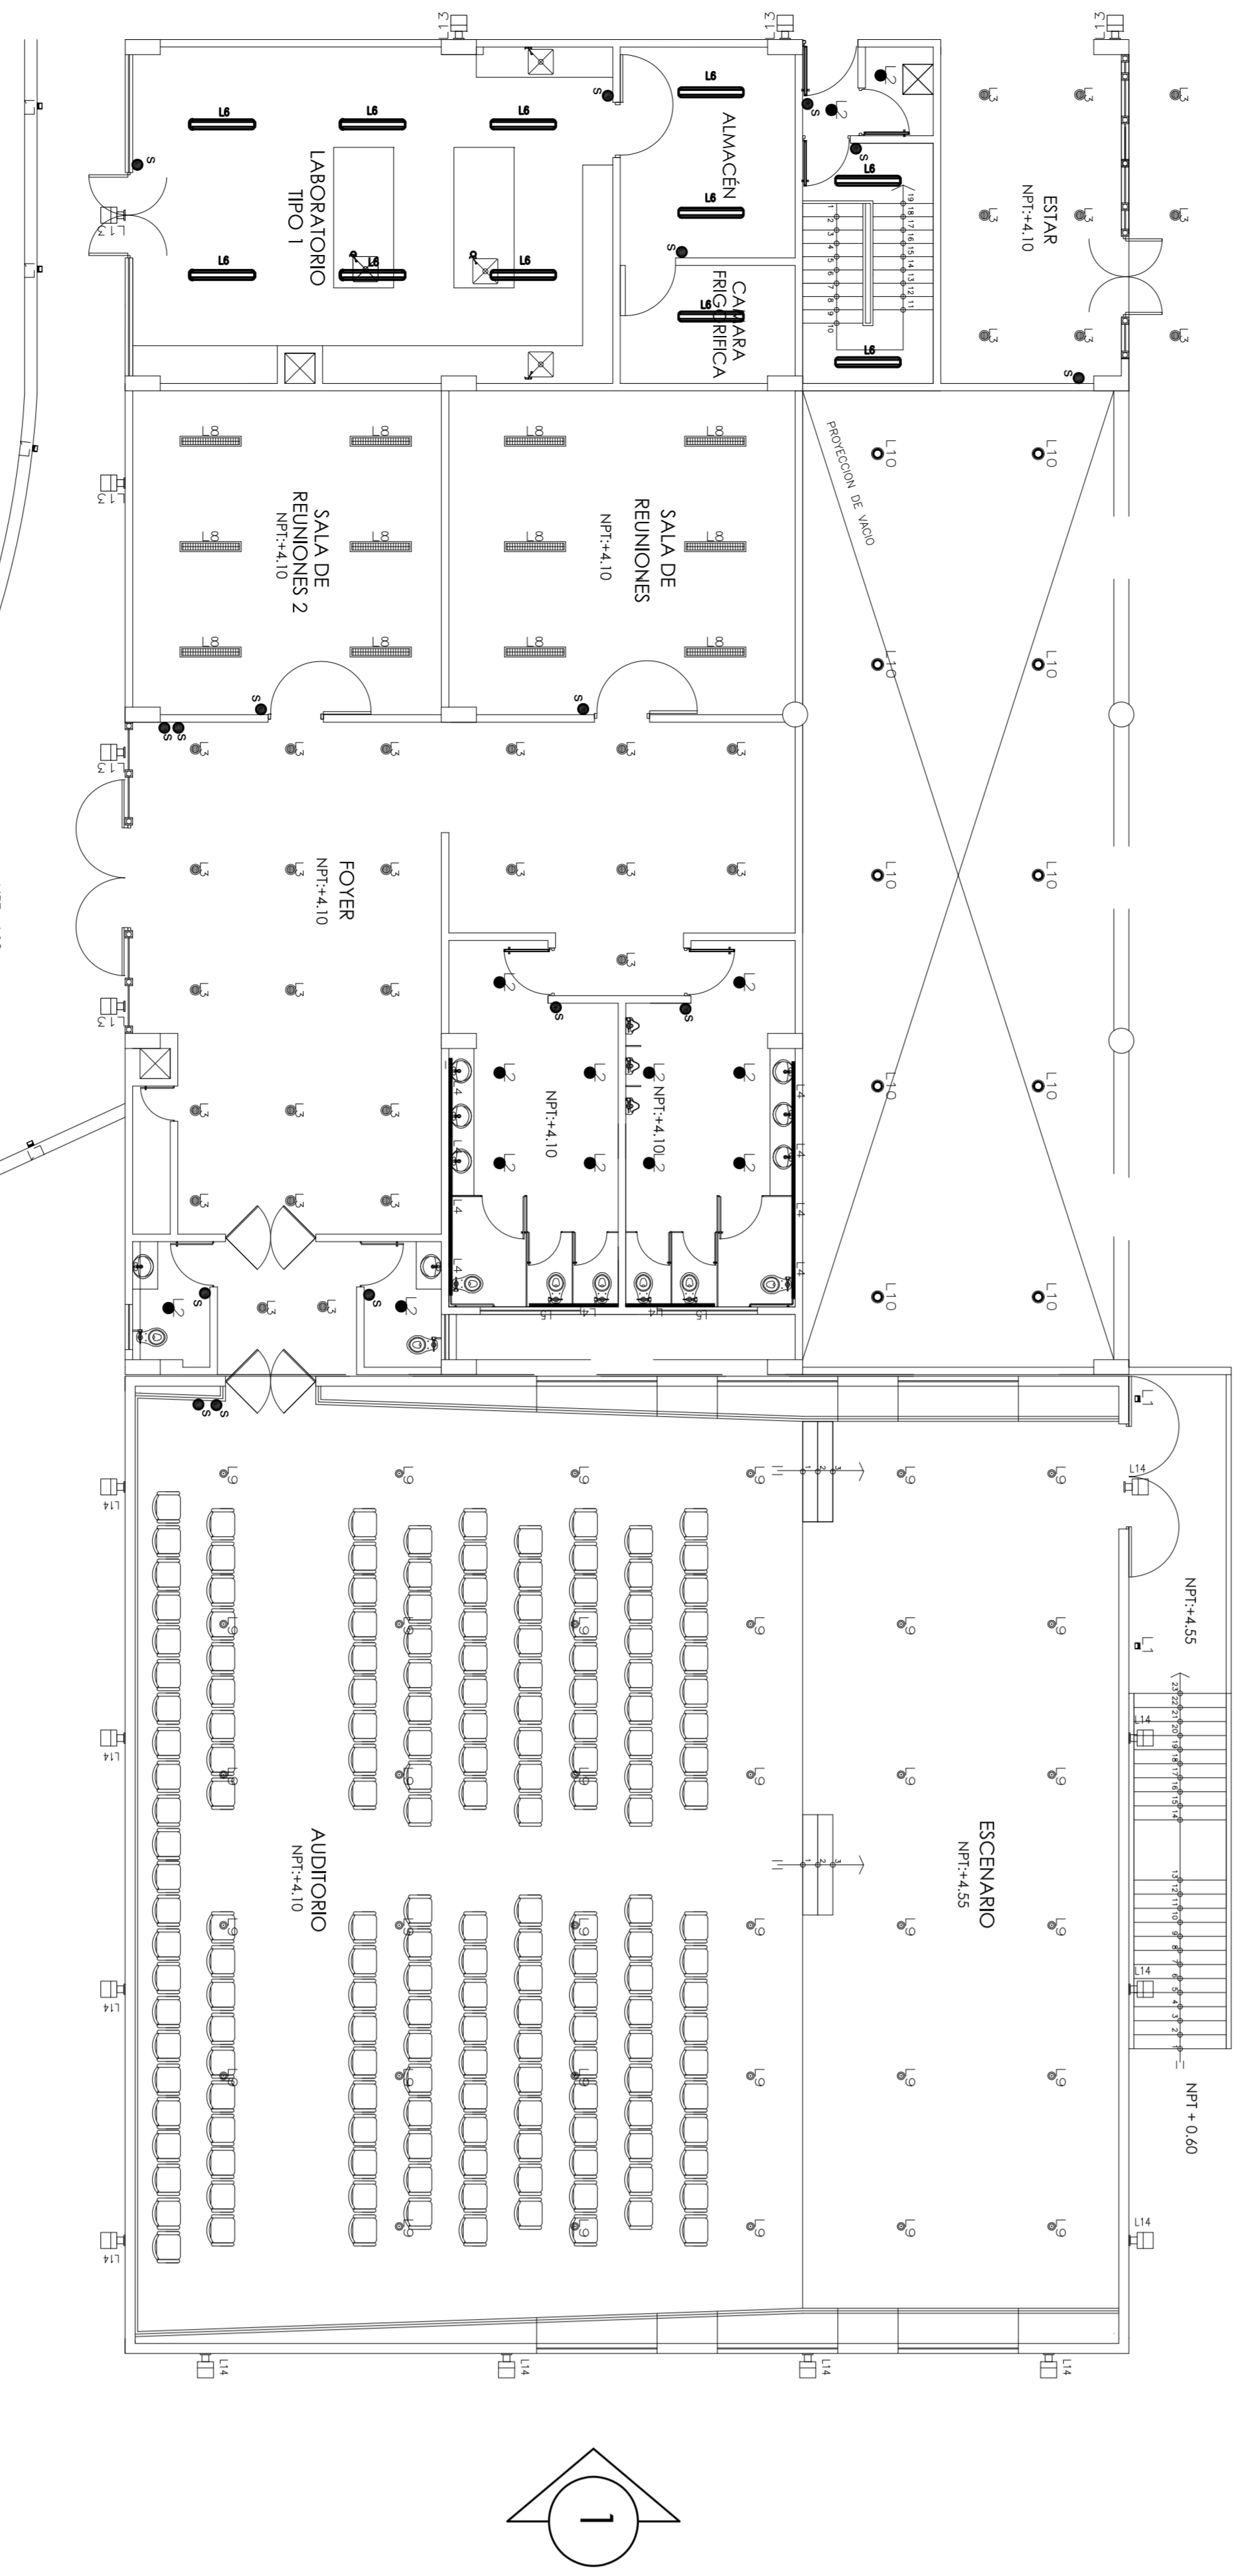


SEGUNDA PLANTA  
UBICACION DE LUMINARIAS  
ESCALA 1/100

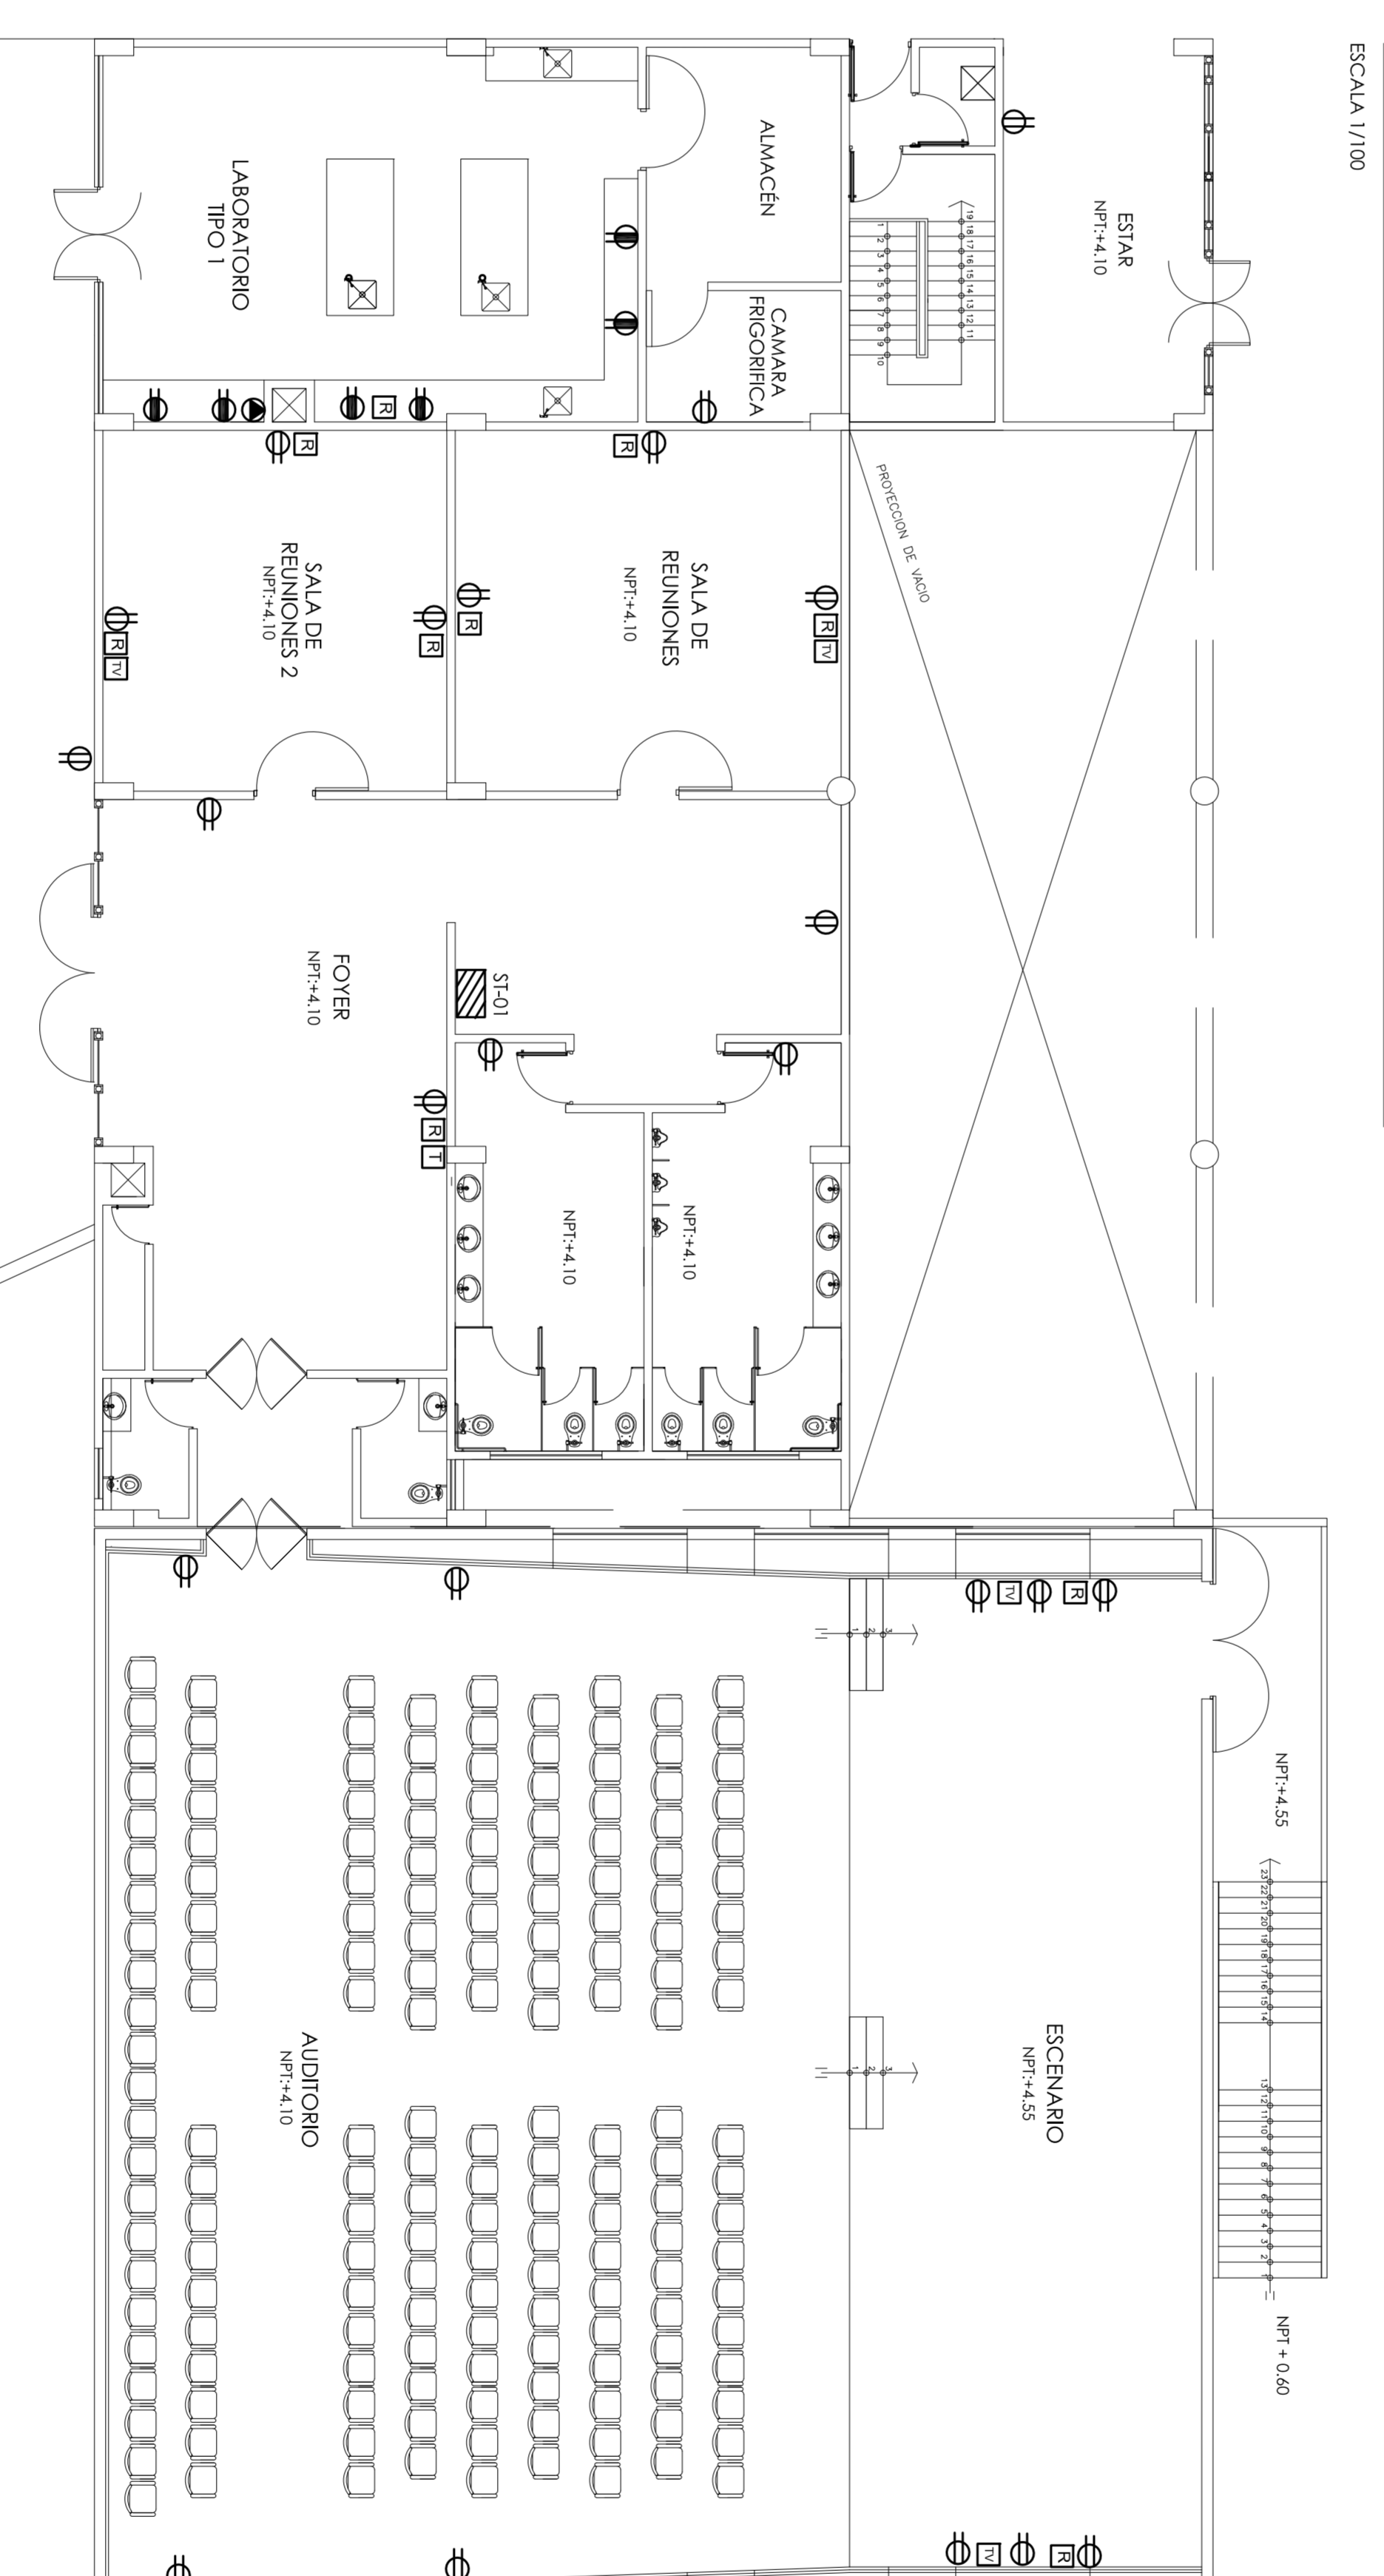

SEGUNDA PLANTA  
UBICACION DE PUNOS DE ALIMENTACION ELECTRICA  
ESCALA 1/100

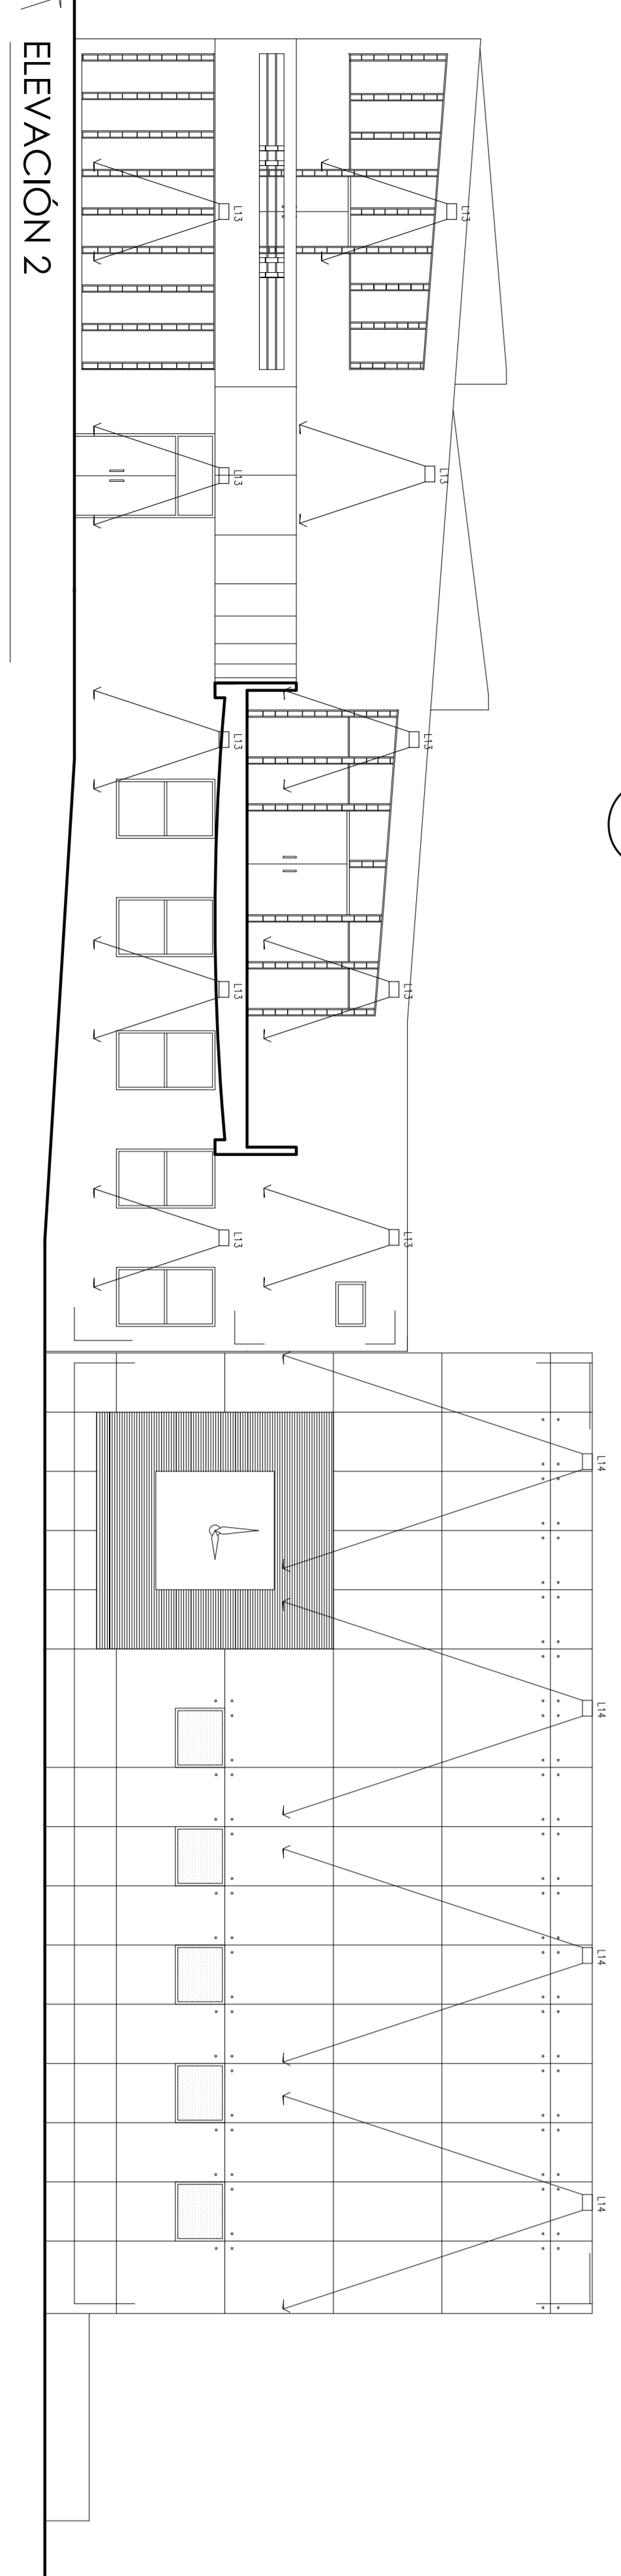

ELEVACION 2  
ESCALA 1/100

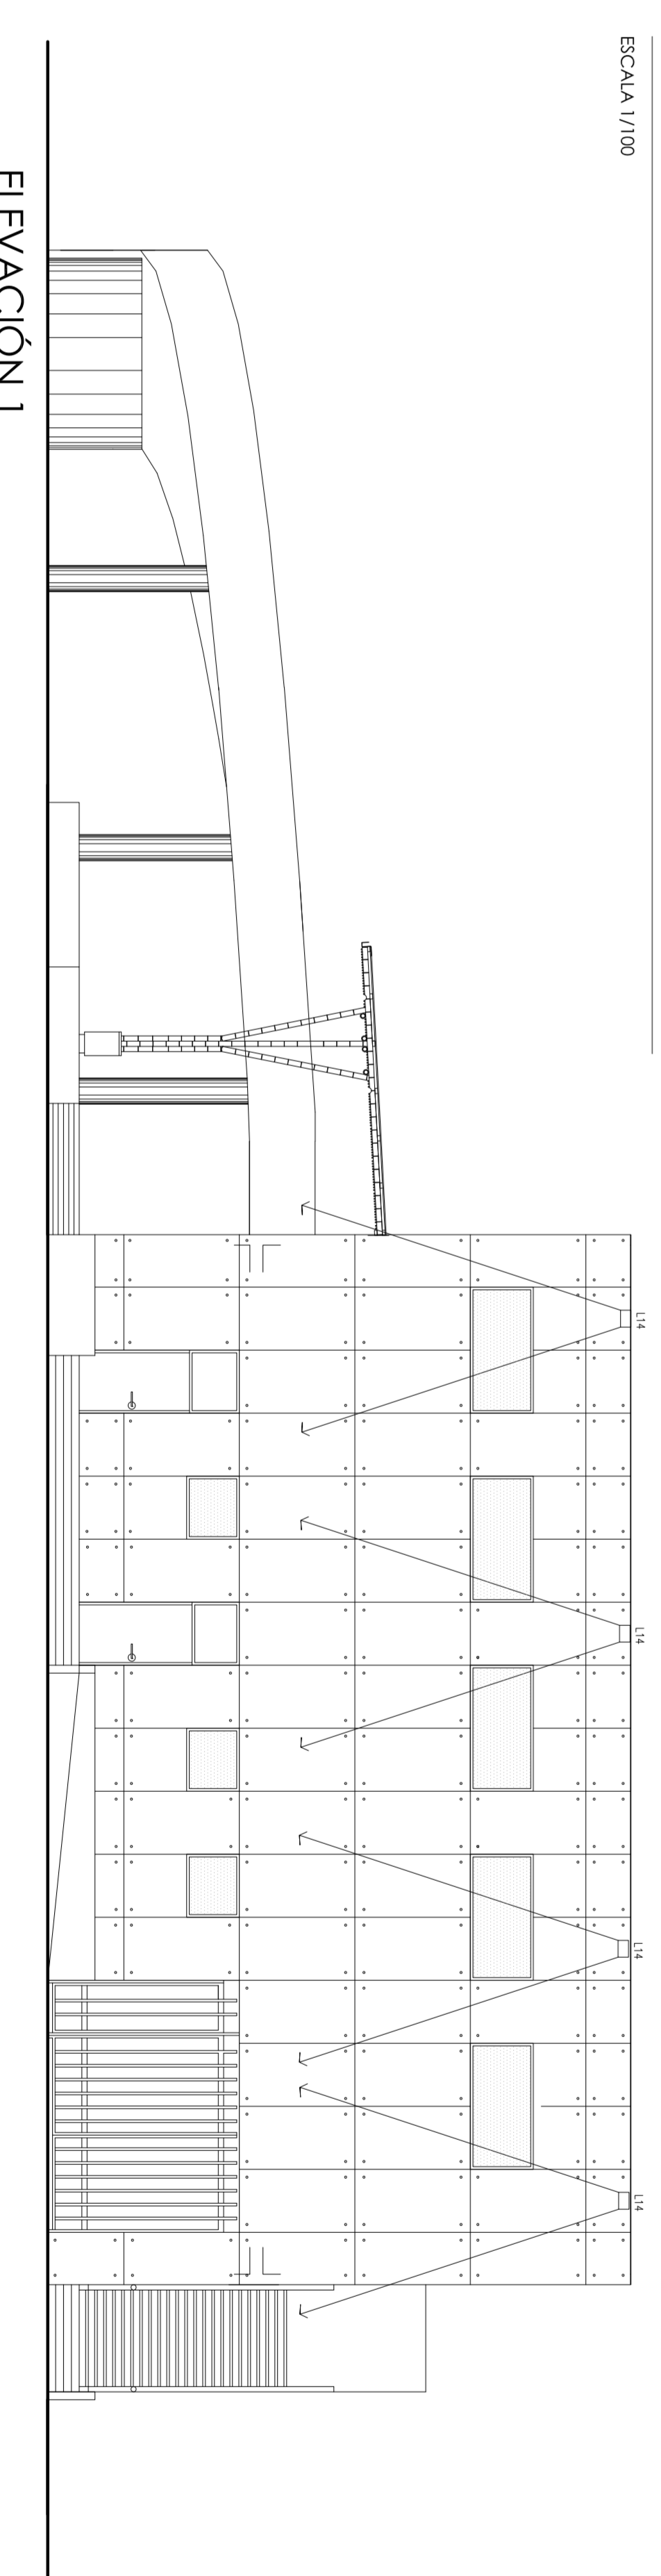


ELEVACION 1  
ESCALA 1/100

LEYENDA

	TABLEERO GENERAL
	SUB TABLEO
	MEDIDOR
	TOMACORRIENTE h=0.30 m
	TOMACORRIENTE h=1.20 m
	SAIDA DE FUERZA
	INTERRUPTOR
	PUNTO DE RED
	PUNTO DE TV
	PUNTO DE TELEFONO
	FOZO DE PUESTA A TIERRA

LEYENDA DE LUMINARIAS

	LUMINARIA PARA EMPOTRAR EN MURD, EMPOTRADO ALMUELO, CON ALA LAMINADA DE 60°.
	LUMINARIA PARA EMPOTRAR, TIPO DOWNLIGHT, EMISOR DE VIBRO, ELECTRONICO.
	LUMINARIA PARA EMPOTRAR EN TUB, TIPO DOWNLIGHT, EMISOR DE VIBRO, ELECTRONICO.
	LUMINARIA PARA EMPOTRAR EN TUB, TIPO DOWNLIGHT, EMISOR DE VIBRO, ELECTRONICO, CON ALA LAMINADA CON GRUPO LAMINADO COMPACTO DE 20W TC DEL. ALMUELO.
**USMMP**  
UNIVERSIDAD NACIONAL DE TORRES

PROYECTO

ESCUELA PROFESIONAL DE ARQUITECTURA

CENTRO REGIONAL PARA EL AVTURISMO EN LA ALBUFERA DE MEDIO MUNDO

TESISA


ASTRID HASSSEL  
CHIALES JOHNSON

FECHA  
NOVIEMBRE 2014

ESCALA  
1:100

PLANO  
**Esquema de ubicación de luminarias**

ORIENTACION

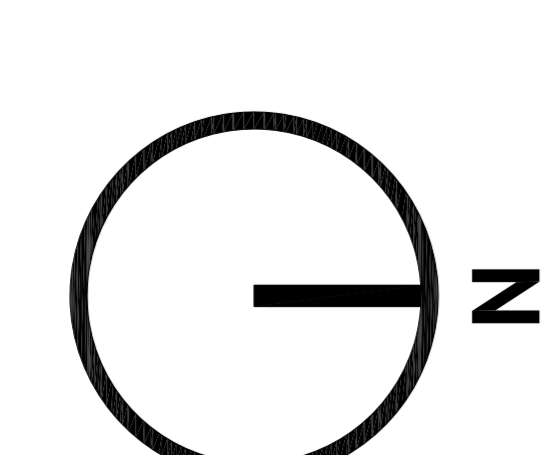

LANTNA

**IE·O1**



ESCUELA PROFESIONAL DE ARQUITECTURA


PROYECTO  
CENTRO REGIONAL PARA EL AVTURISMO EN LA ALBUFERA DE MEDIO MUNDO

TESISTA  
ASTRID HASSEL  
CRISTALES JOHNSON

FECHA  
NOVIEMBRE 2014


ESCALA  
1:100

PLANO  
ARQUITECTURA  
Edificio de Servicios  
Planta de Techos

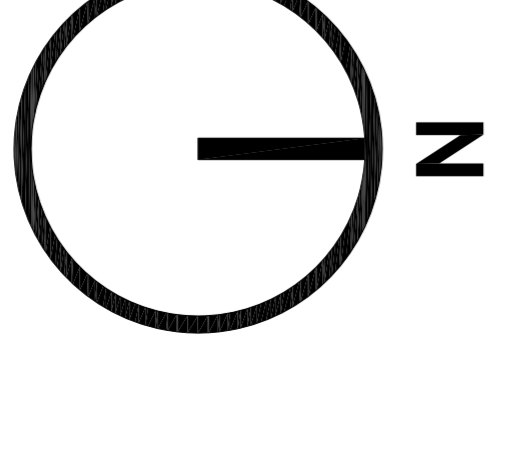

Lamina

A • 03

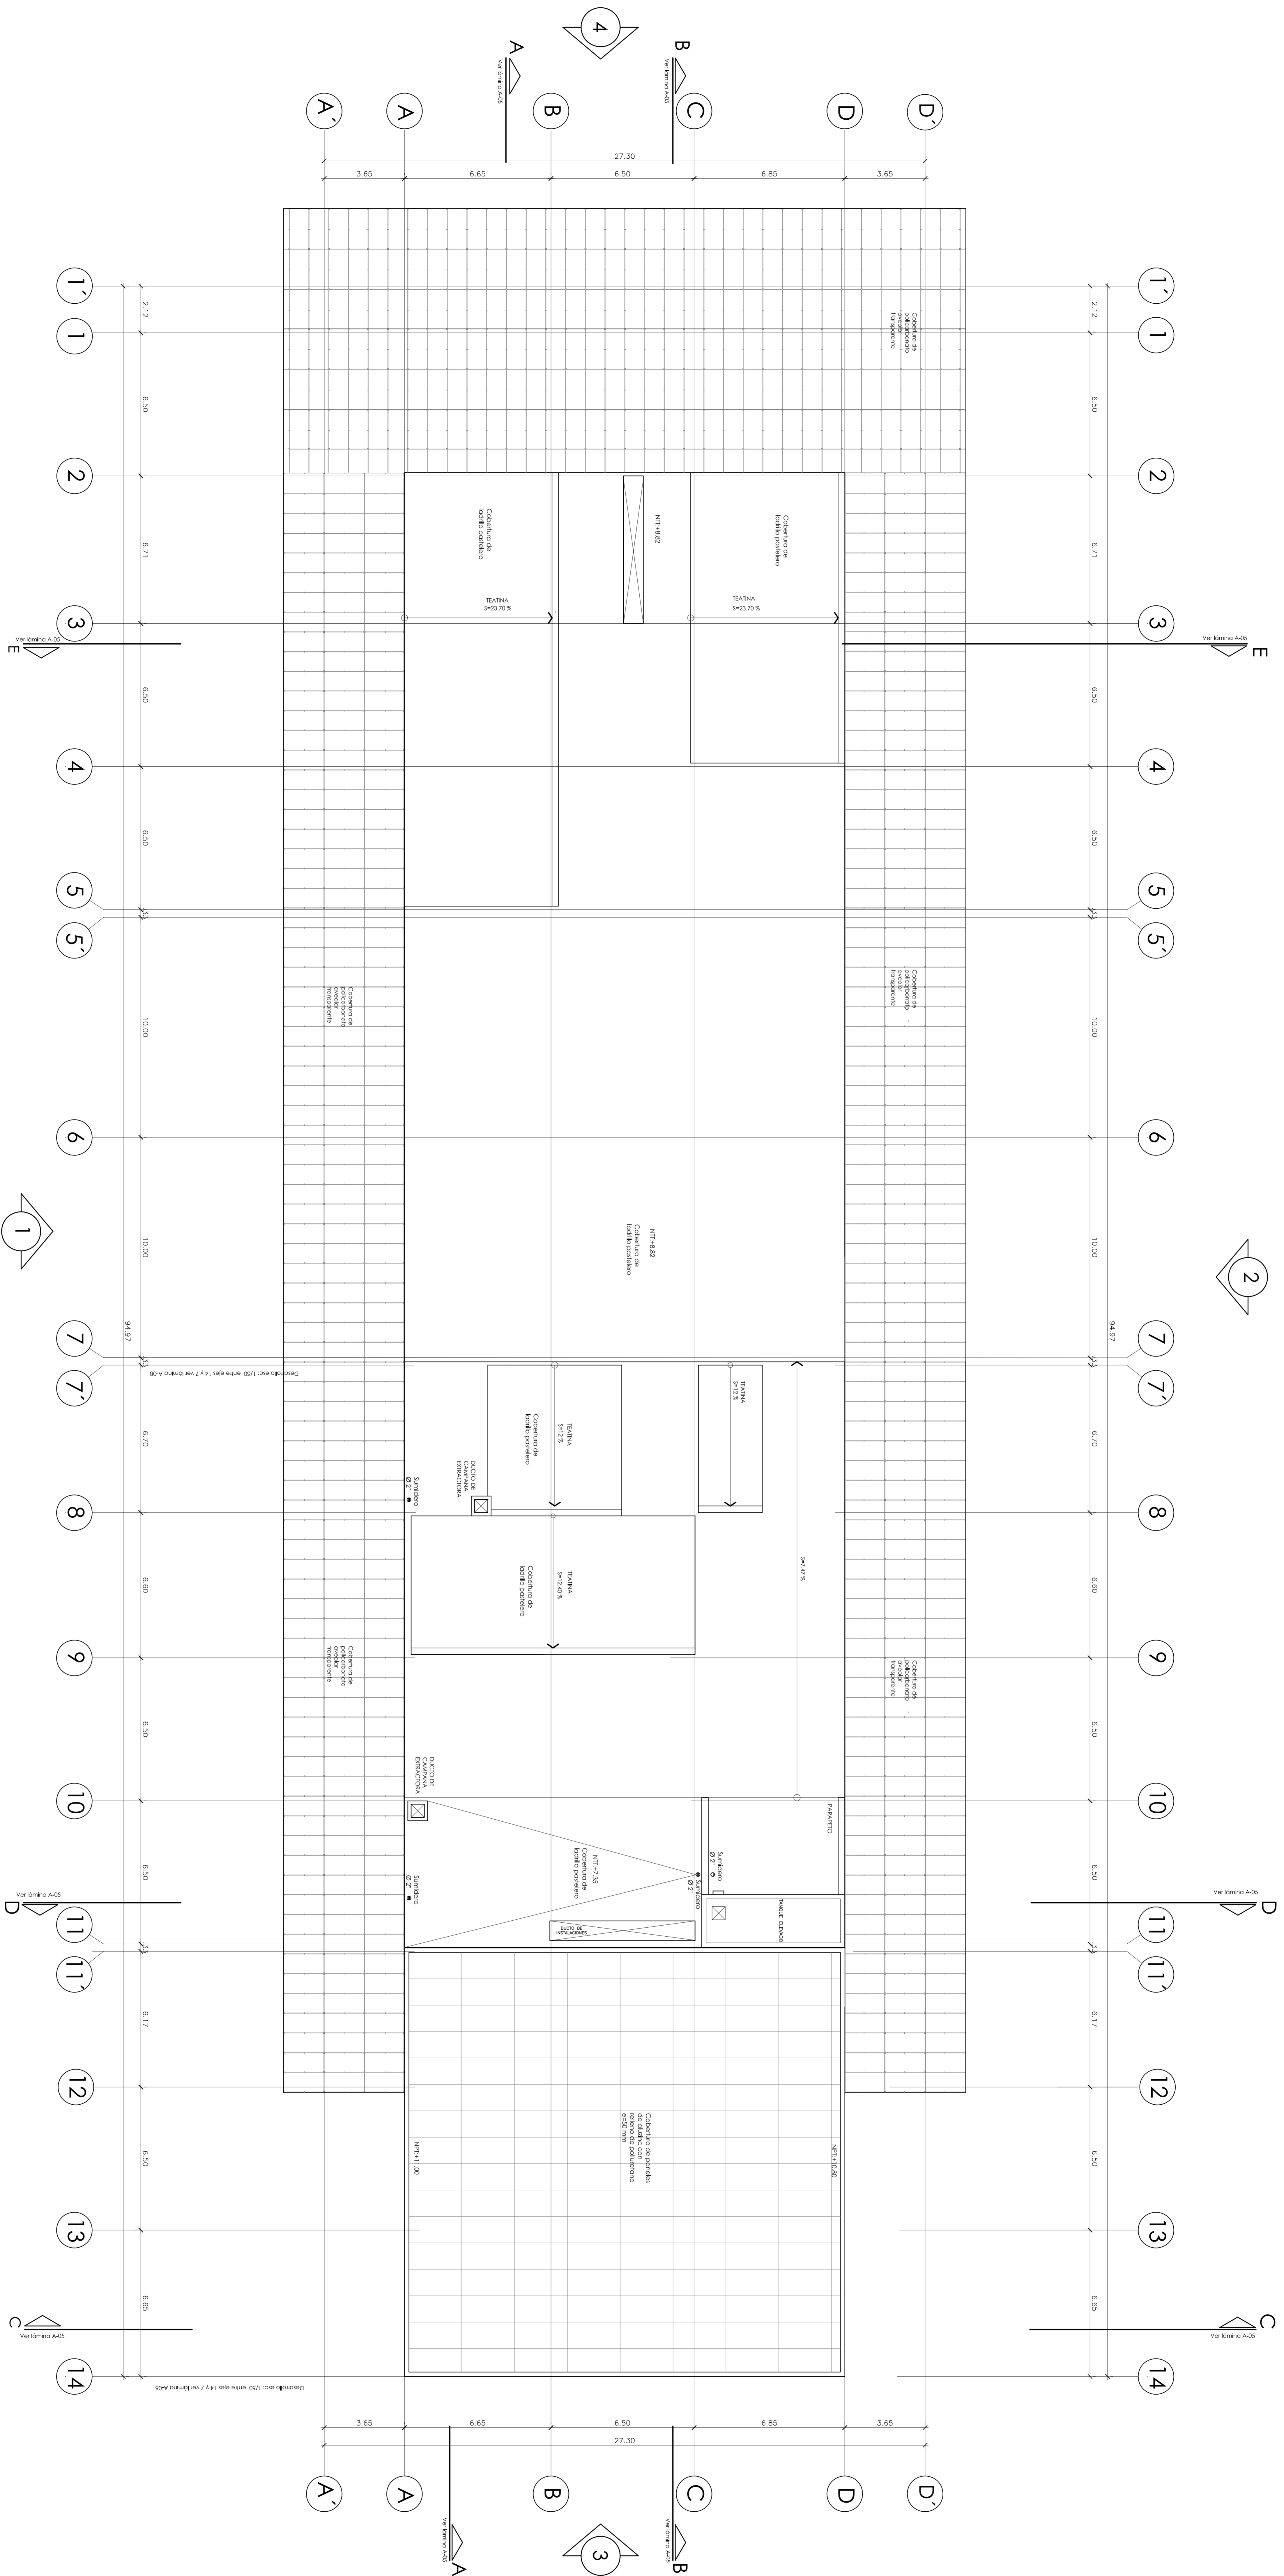

PLANTA DE TECHOS  
ESC: 1/100



PROYECTO  
**ESCUELA PROFESIONAL DE ARQUITECTURA**


PROYECTO  
**CENTRO REGIONAL PARA EL AJTURISMO EN LA ALBUFERA DE MEDIO MUNDO**

TERCERA  
**ASTRID HASSSEL CHALES JOHNSON**

FECHA  
**NOVIEMBRE 2014**


ESCALA:  
**1:100**

PLANO  
**ARQUITECTURA**  
 Edificio de Servicios Segunda Planta

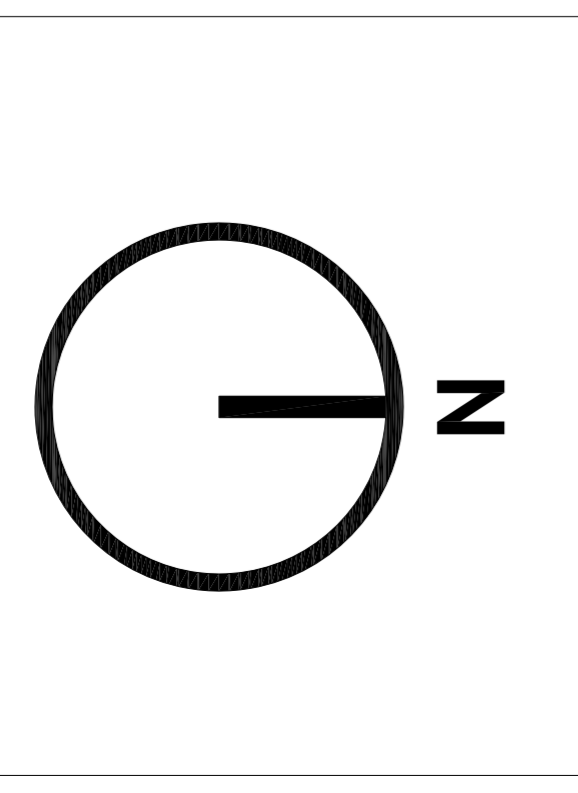

ORIENTACION

LAMINA  
**A.O2**

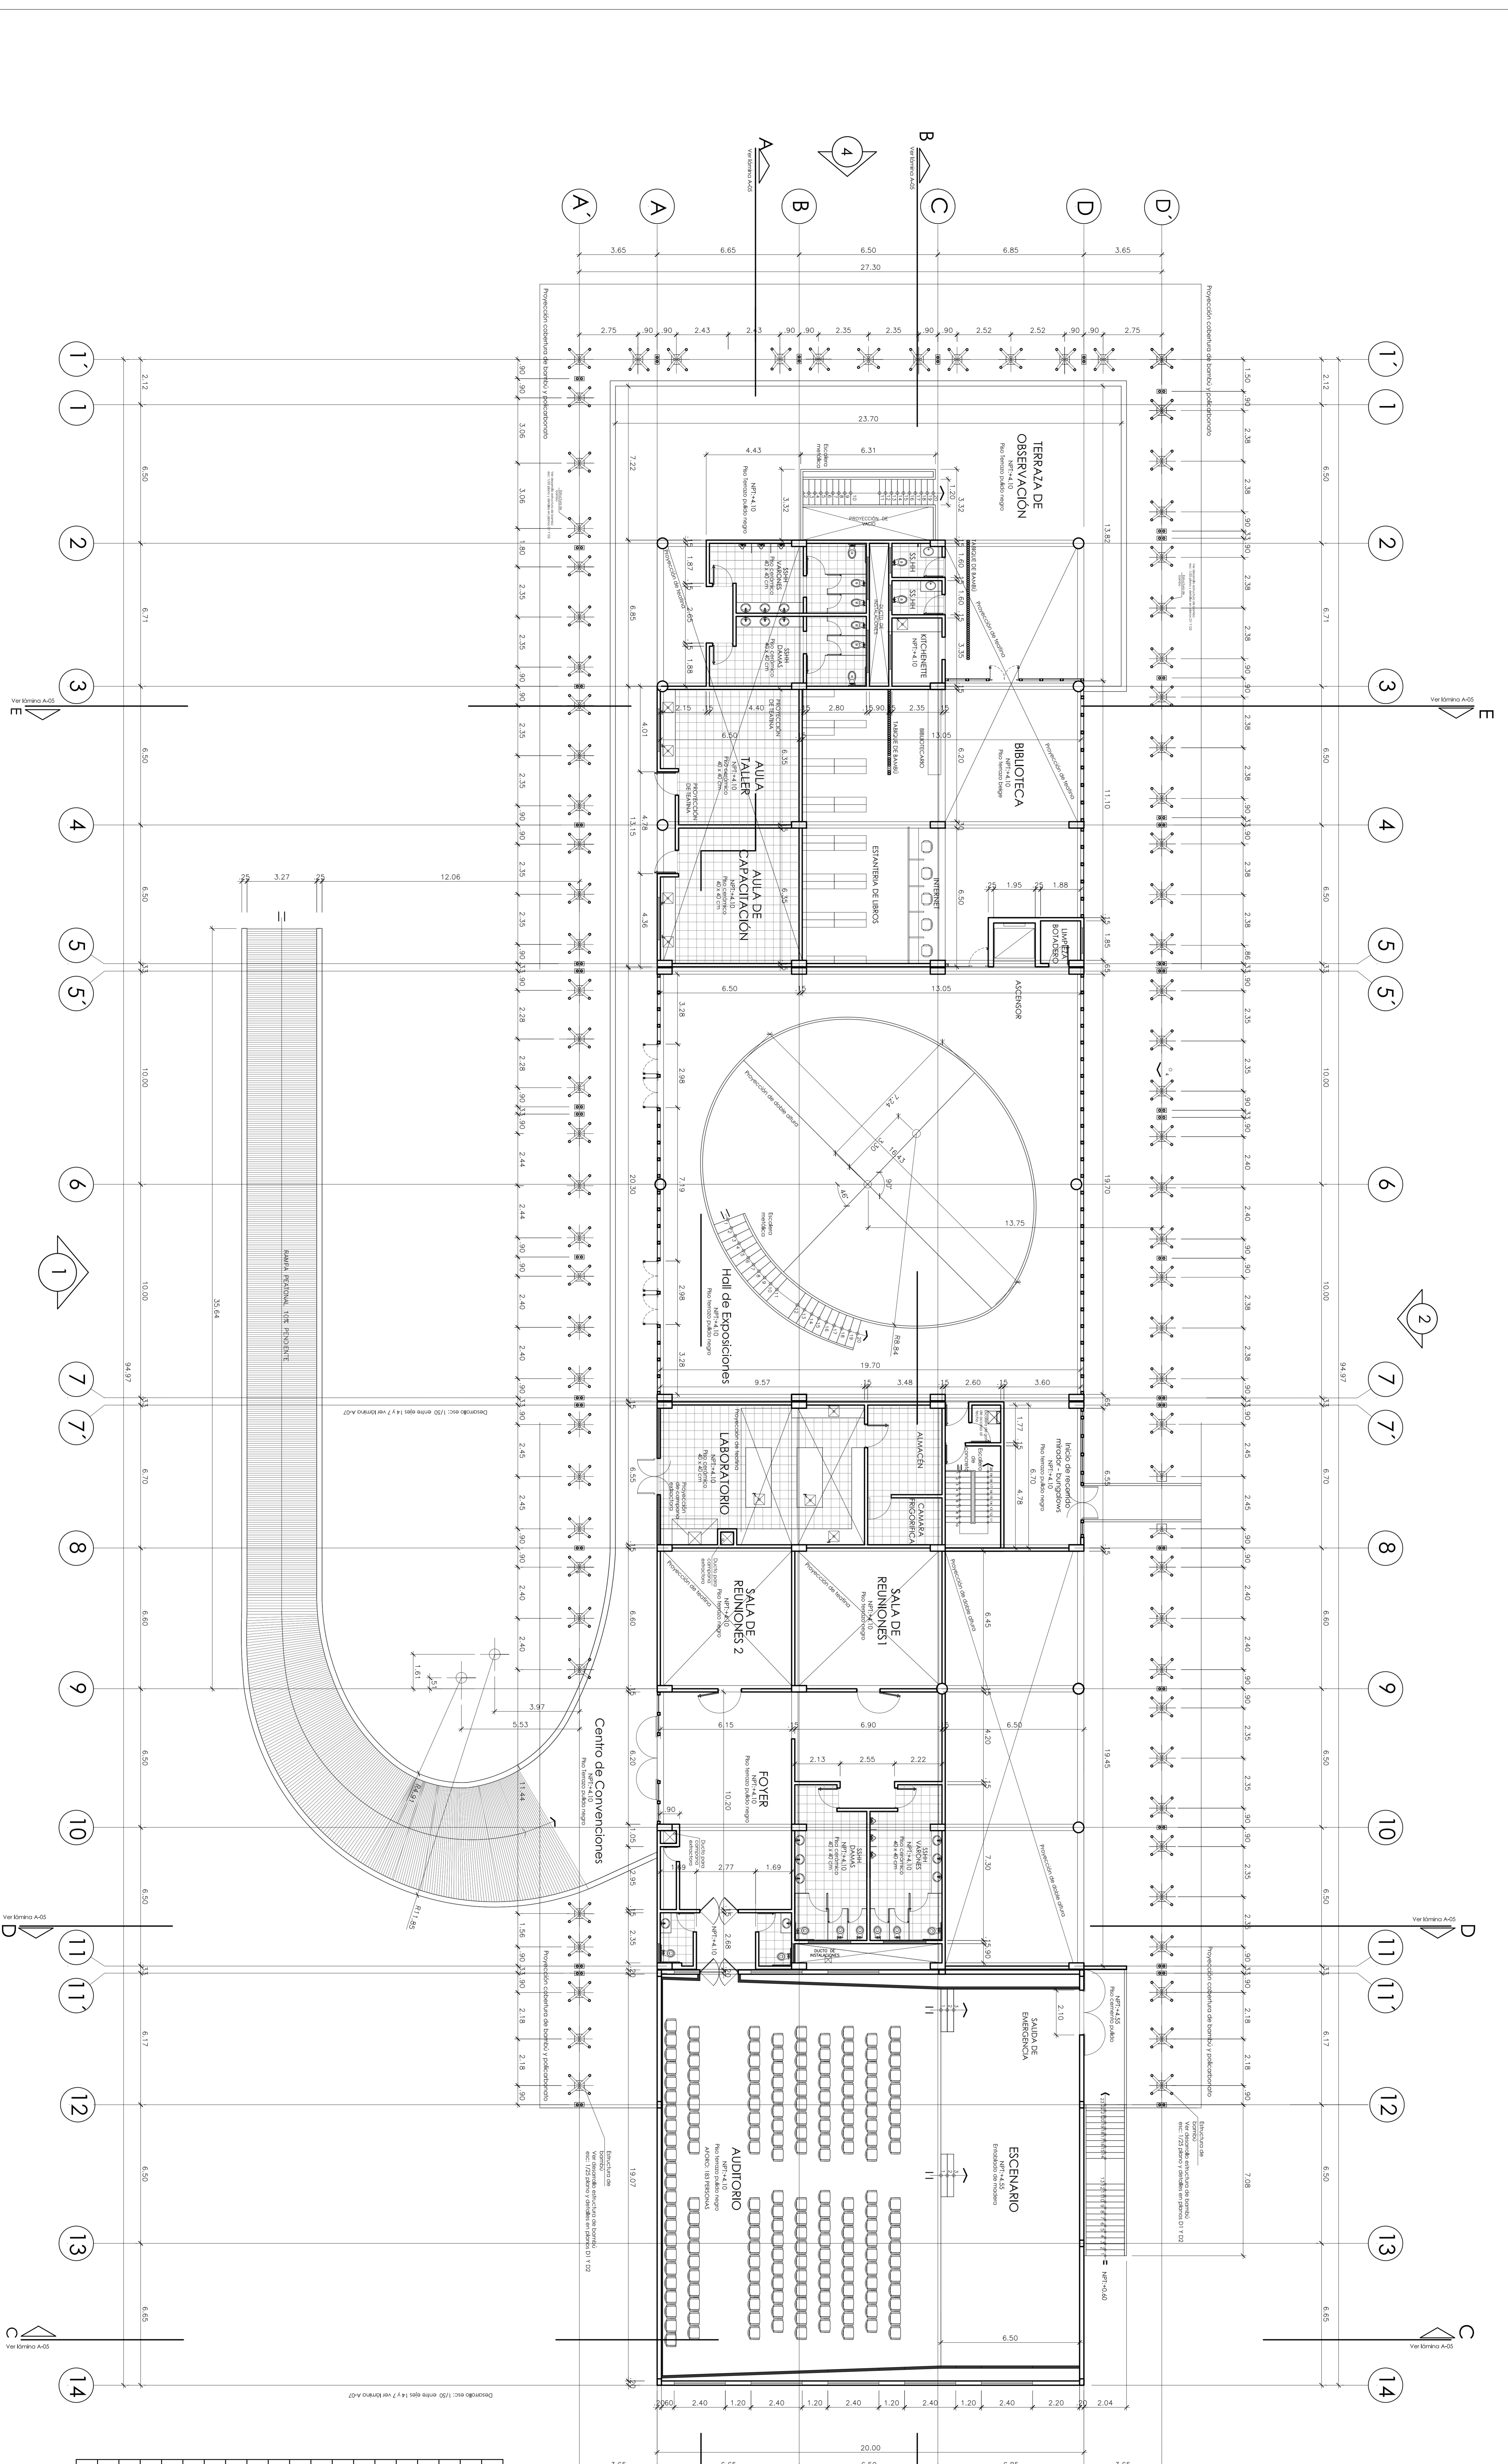

CUADRO DE AREAS SEGUNDO PIPO

AMBIENTE	AREA (m <sup>2</sup> )
BIBLIOTECA	161.30
SSH HOMBRES	3.70
SSH MUJERES	3.70
KITCHENETTE	7.50
SSH PUBLICO HOMBRES	22.30
SSH PUBLICO MUJERES	22.30
AULA TALLER	38.60
AULA DE CAPACITACION	38.80
ESTAR	24.00
ALMACEN	22.80
LABORATORIO	62.65
SALA DE REUNIONES 1	45.15
SALA DE REUNIONES 2	40.65
FOYER	58.95
SSH PUBLICO HOMBRES	18.70
SSH PUBLICO MUJERES	18.30
SSH AUDITORIO HOMBRES	23.00
SSH AUDITORIO MUJERES	23.00
AUDITORIO	373.70

**PLANTA SEGUNDO NIVEL**  
 ESC: 1/100



PROYECTO  
**ESCUELA PROFESIONAL DE ARQUITECTURA**

PROYECTO  
**CENTRO REGIONAL PARA EL AVTURISMO EN LA ALBUERA DE MEDIO MUNDO**

TECNICA  
**ASTRID HASSEL CHALES JOHNSON**

FECHA  
**NOVIEMBRE 2014**


ESCALA  
**1:100**

PLANO  
**ARQUITECTURA**  
 Edificio de Servicios  
 Primera Planta



ORIENTACION


LAMA  
**A.O.I**

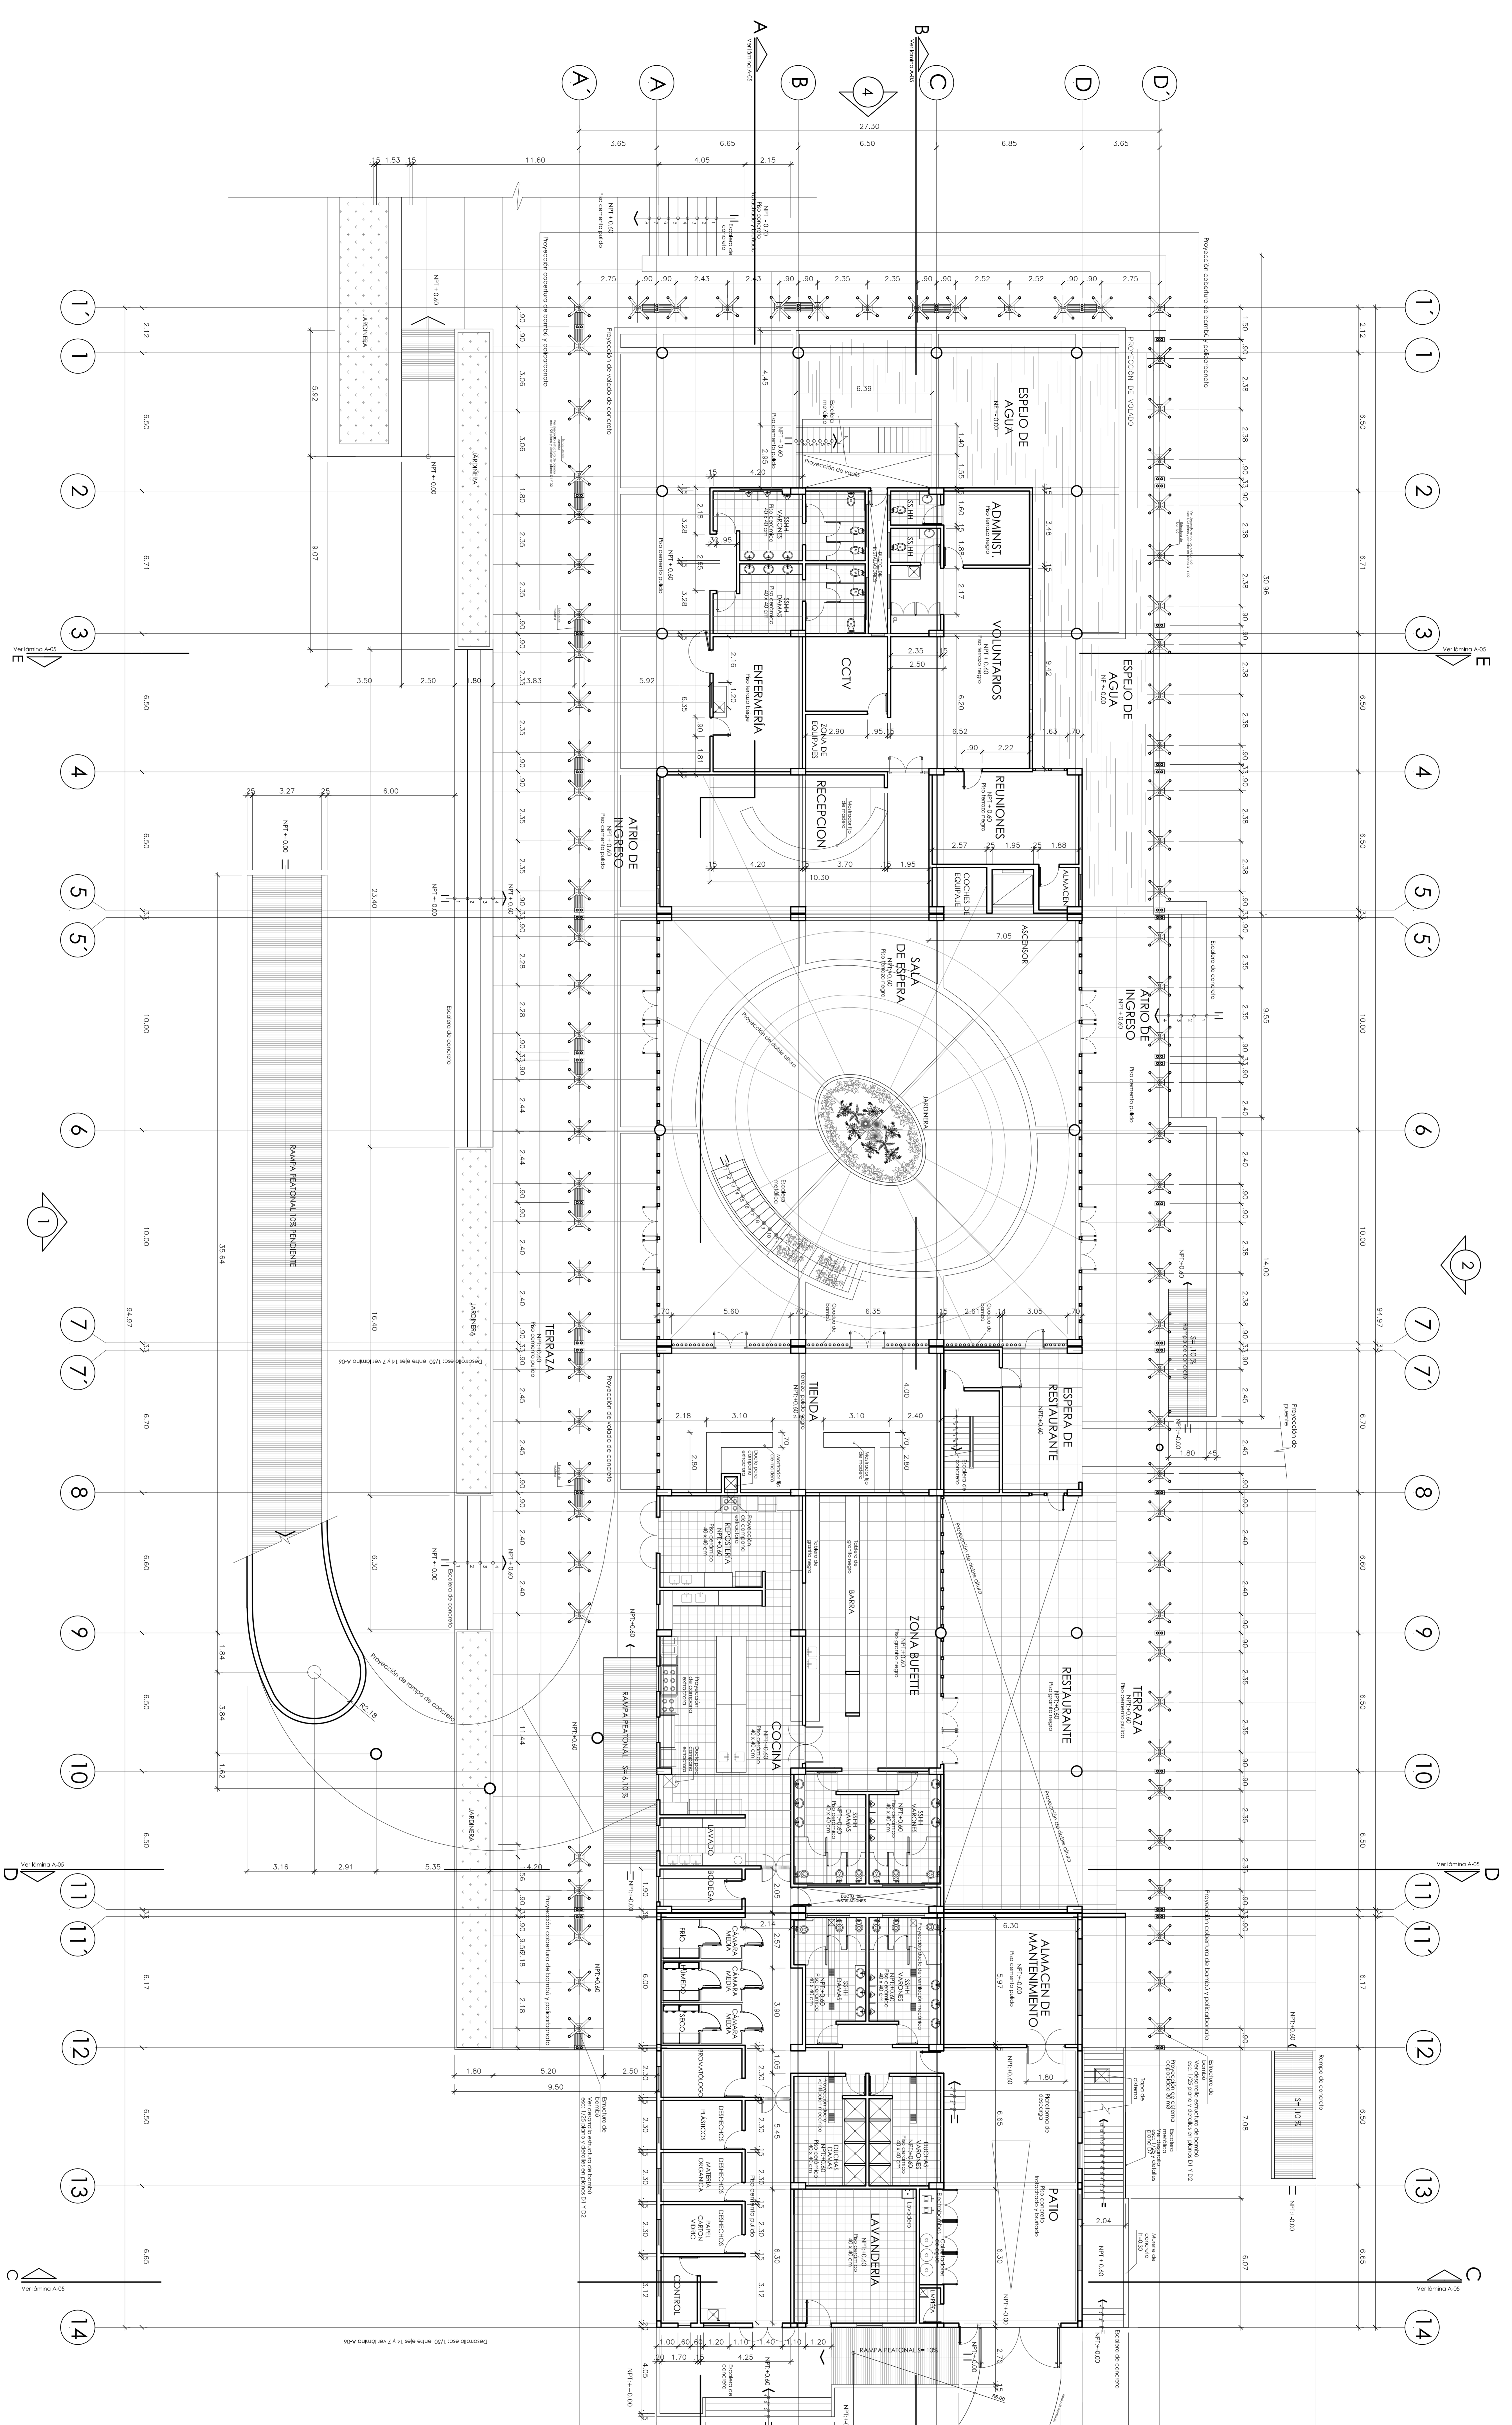


CUADRO DE AREAS PRIMER PISO

AMBIENTE	AREA (m <sup>2</sup> )
SALA DE ESPERA	476,00
TIENDA	90,40
ESPERA RESTAURANTE	24,85
RESTAURANTE	126,52
ZONA BIFETTE	48,63
BARRA	32,30
COCINA	84,34
POSTERIA	29,80
ALMACENES	32,30
DEPOSITOS DE BASURA	37,70
CONTROL	5,20
LAVANDERIA	34,15
MANTENIMIENTO	37,55
PATIO TECHADO	80,95
SSHH SERVICIO HOMEBRES	18,70
SSHH SERVICIO MUJERES	16,30
DICHAS HOMEBRES	20,00
DICHAS MUJERES	17,40
SSHH COMENSIALES HOMEBRES	17,80
SSHH COMENSIALES MUJERES	17,80
REINIONES	3000
VOLUNTARIOS	62,40
ENFERMERIA	26,70
ADMINISTRACION	13,40
SSHH HOMEBRES	3,85
SSHH MUJERES	3,85
EQUIPALES	10,48
CCIV	13,50
SSHH PUBLICOS HOMEBRES	21,70
SSHH PUBLICOS MUJERES	21,70


**PLANTA PRIMER NIVEL**  
 ESC: 1/100

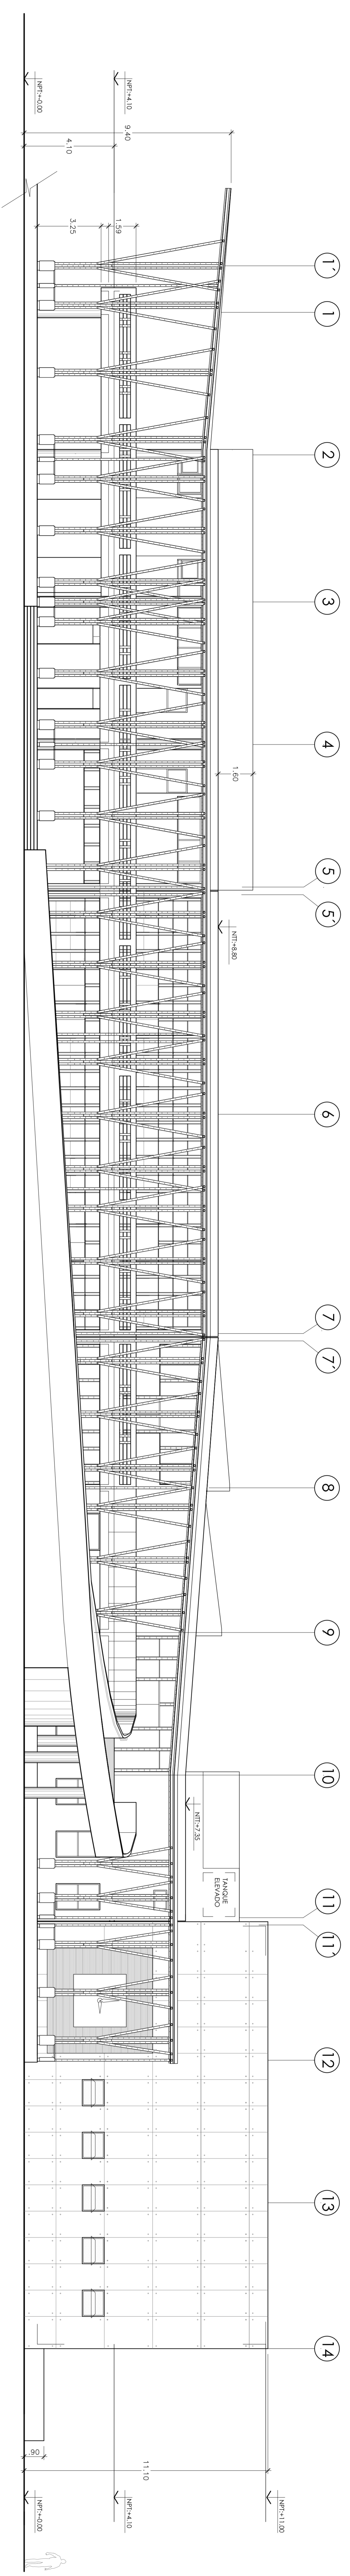


**ELEVACION 1**  
ESC: 1/100

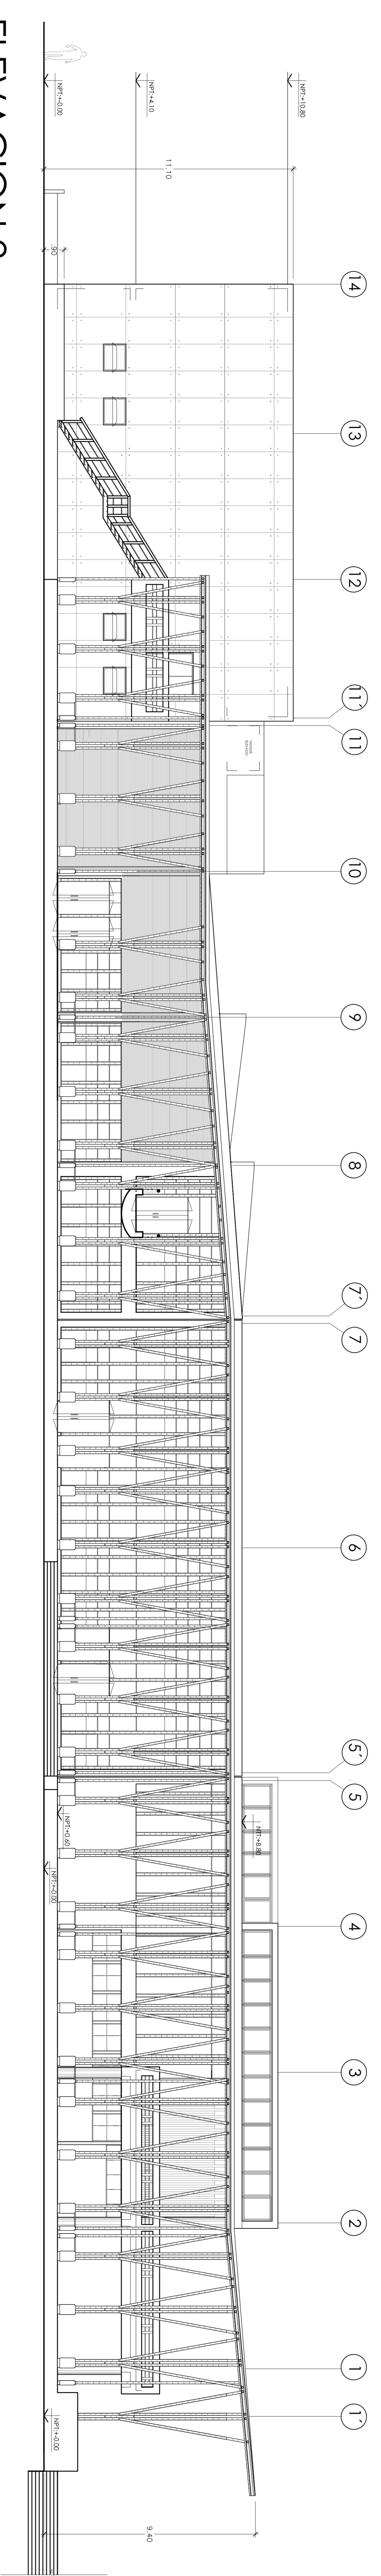

**ELEVACION 2**  
ESC: 1/100

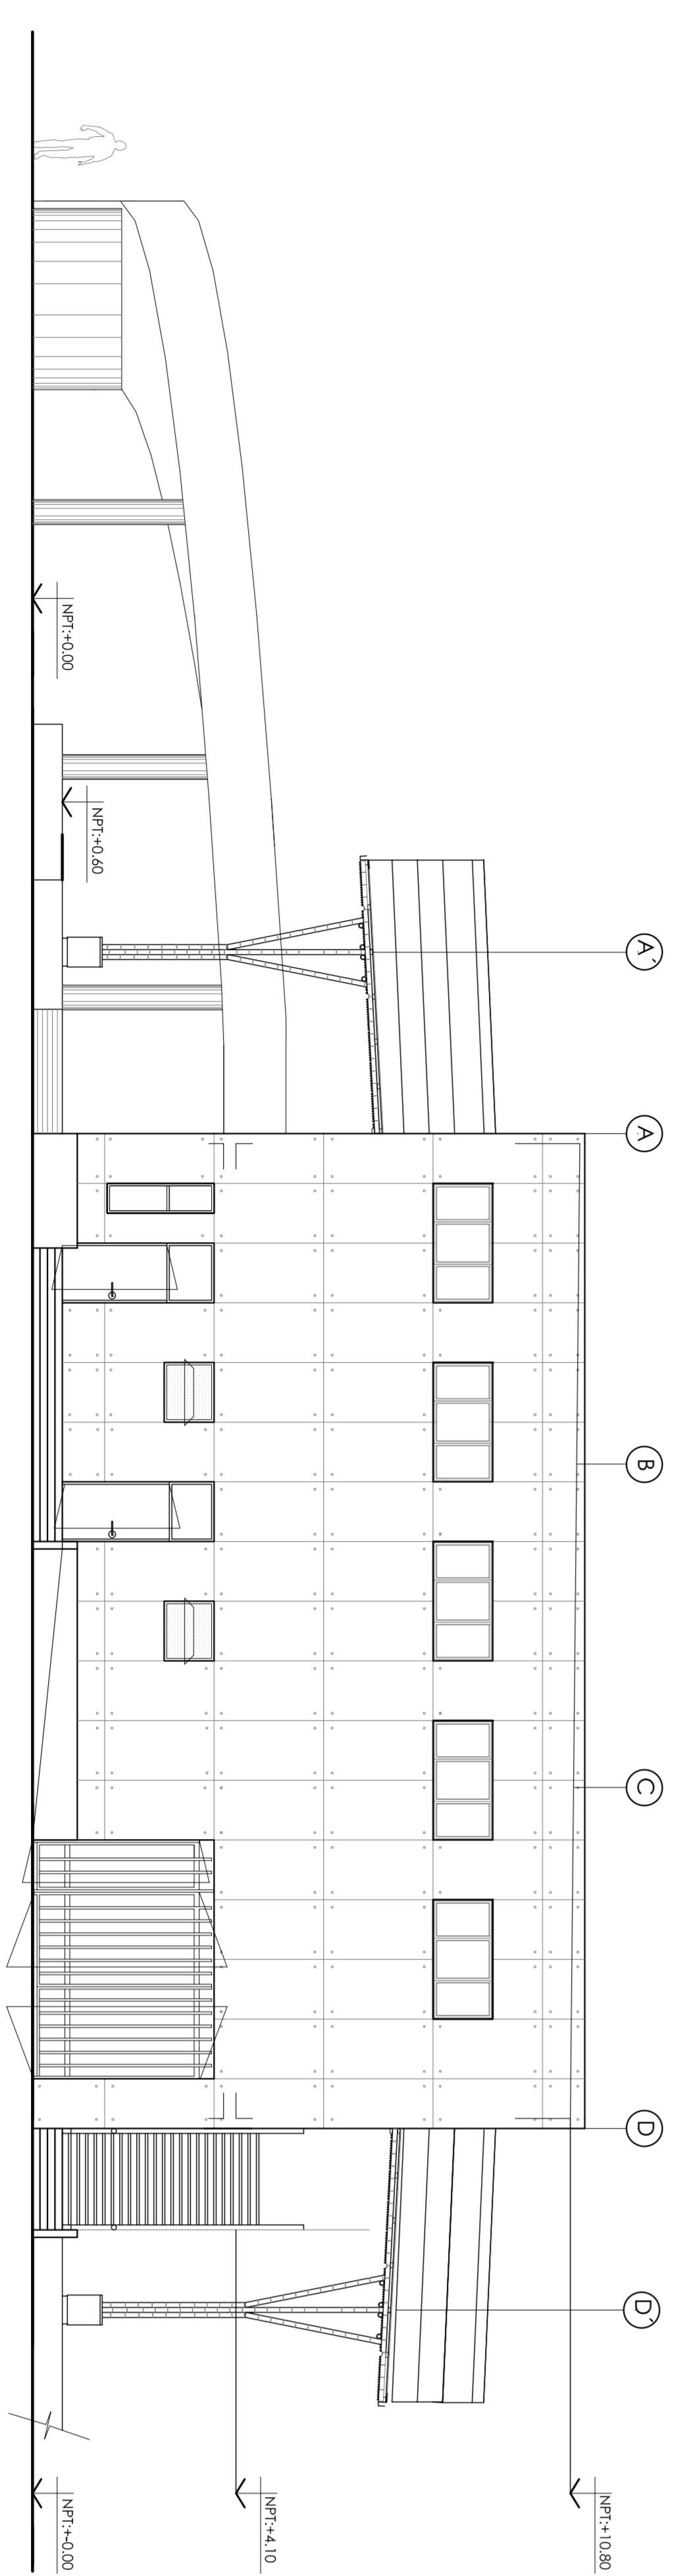

**ELEVACION 3**  
ESC: 1/100

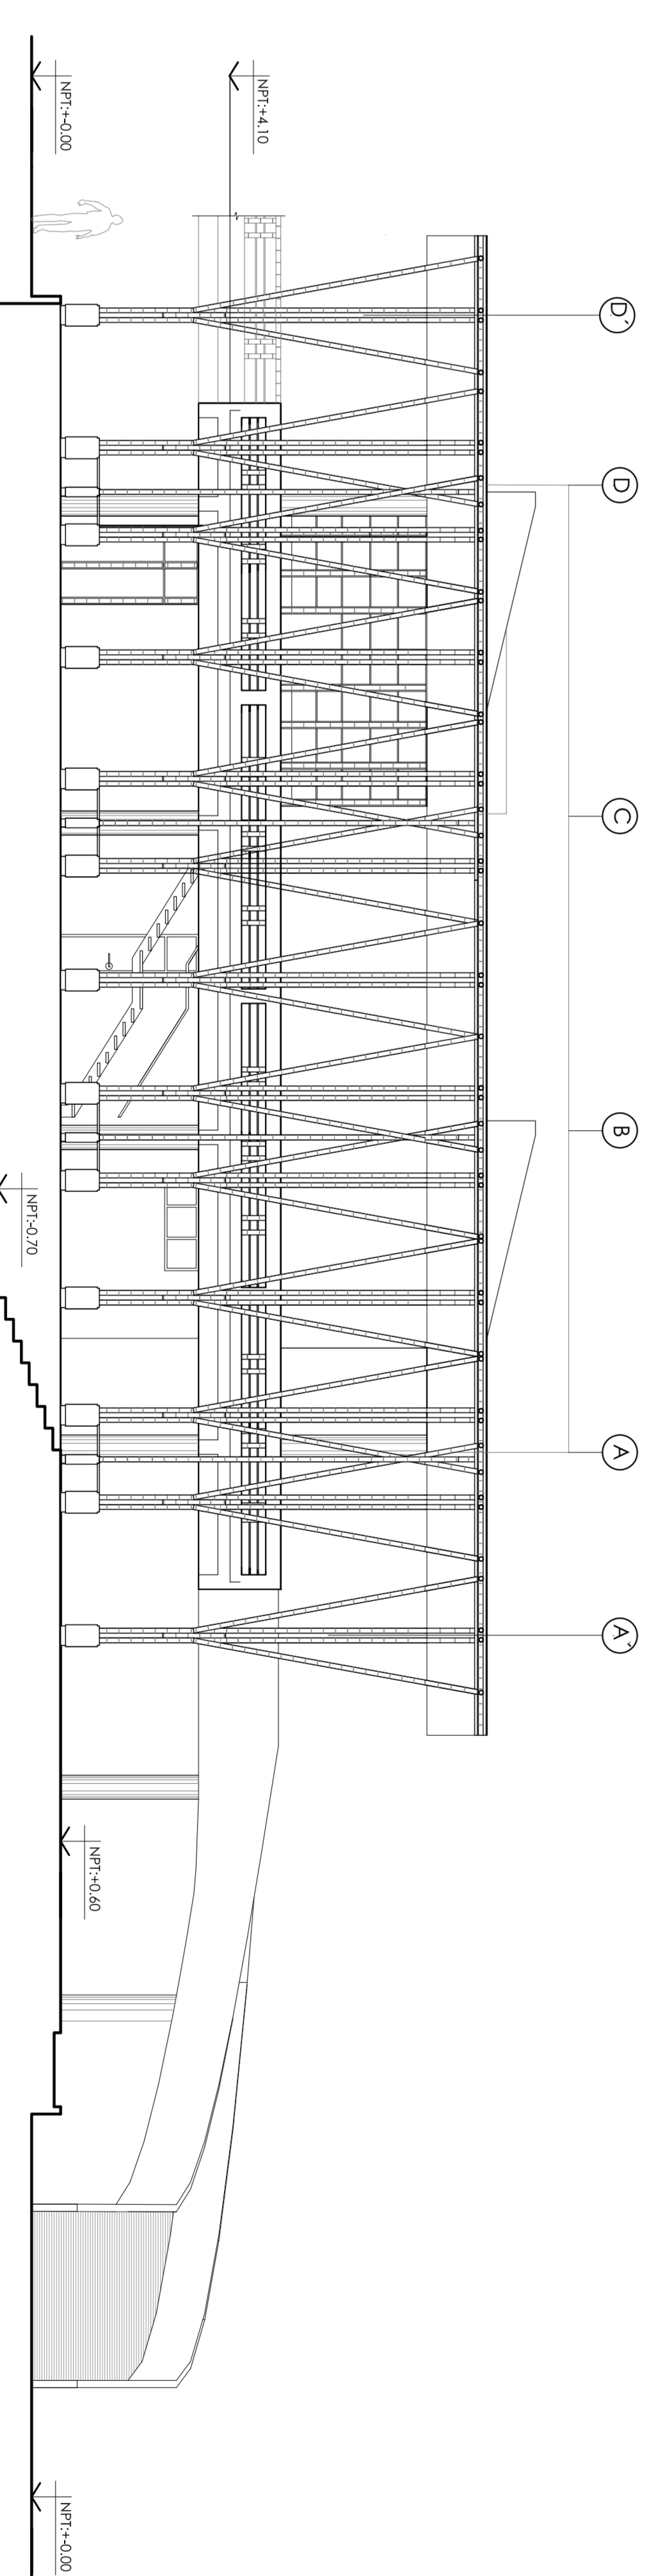

**ELEVACION 4**  
ESC: 1/100



ESCUELA PROFESIONAL DE  
ARQUITECTURA


PROYECTO  
CENTRO REGIONAL PARA EL  
AUTURISMO EN LA ALBUFERA  
DE MEDIO MUNDO

TERCERA  
ASTRID HASSSEL  
CHIALES JOHNSON

FECHA  
NOVIEMBRE 2014

ESCALA  
1:100


PLANO  
ARQUITECTURA  
Edificio de Servicios  
Elevaciones

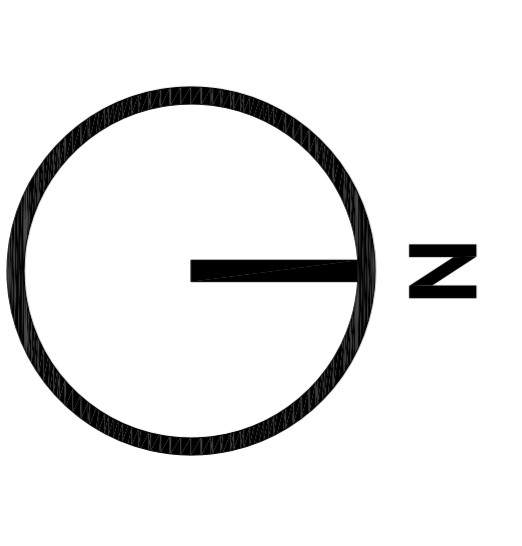


LAMINA

A•O4




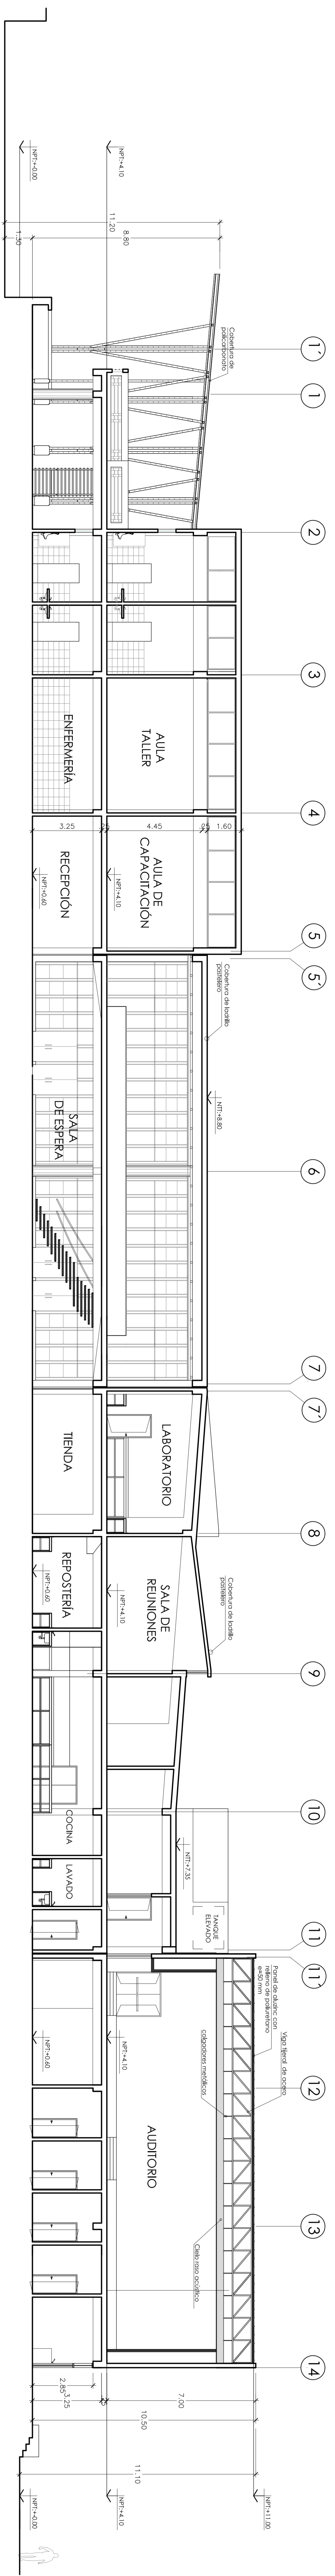


**CORTE A-A**  
ESC: 1/100

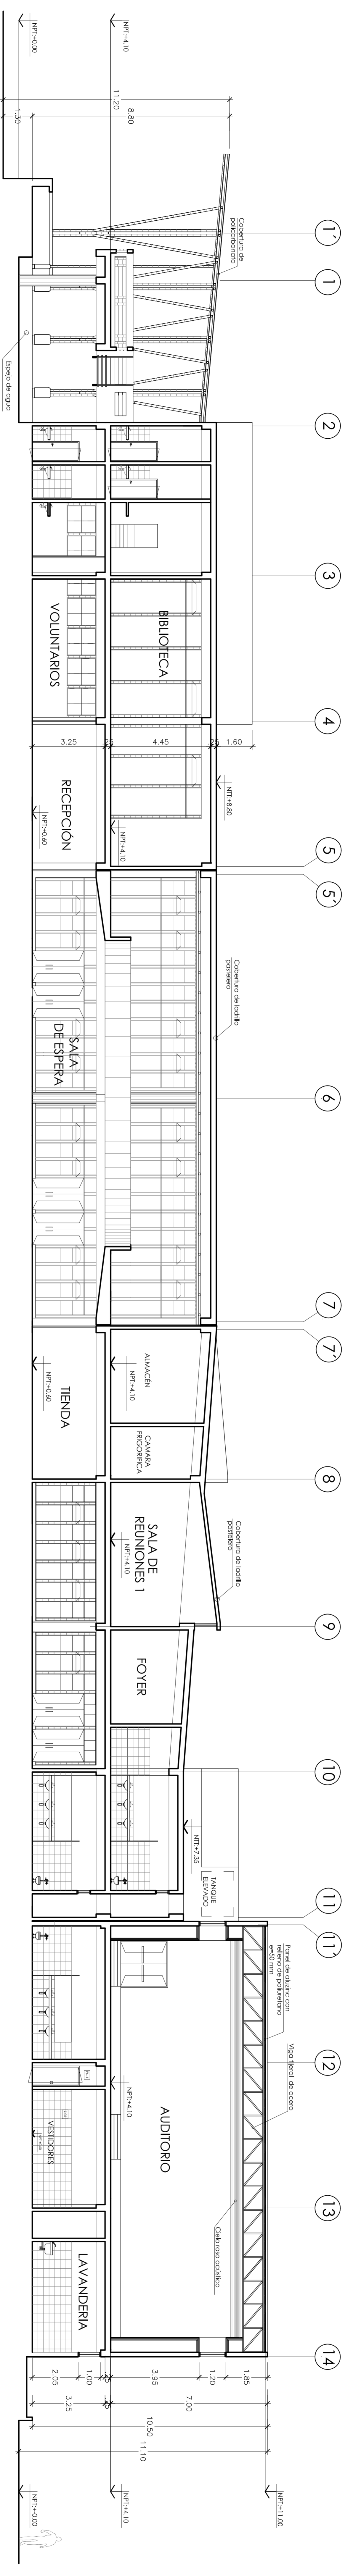


**CORTE B-B**  
ESC: 1/100

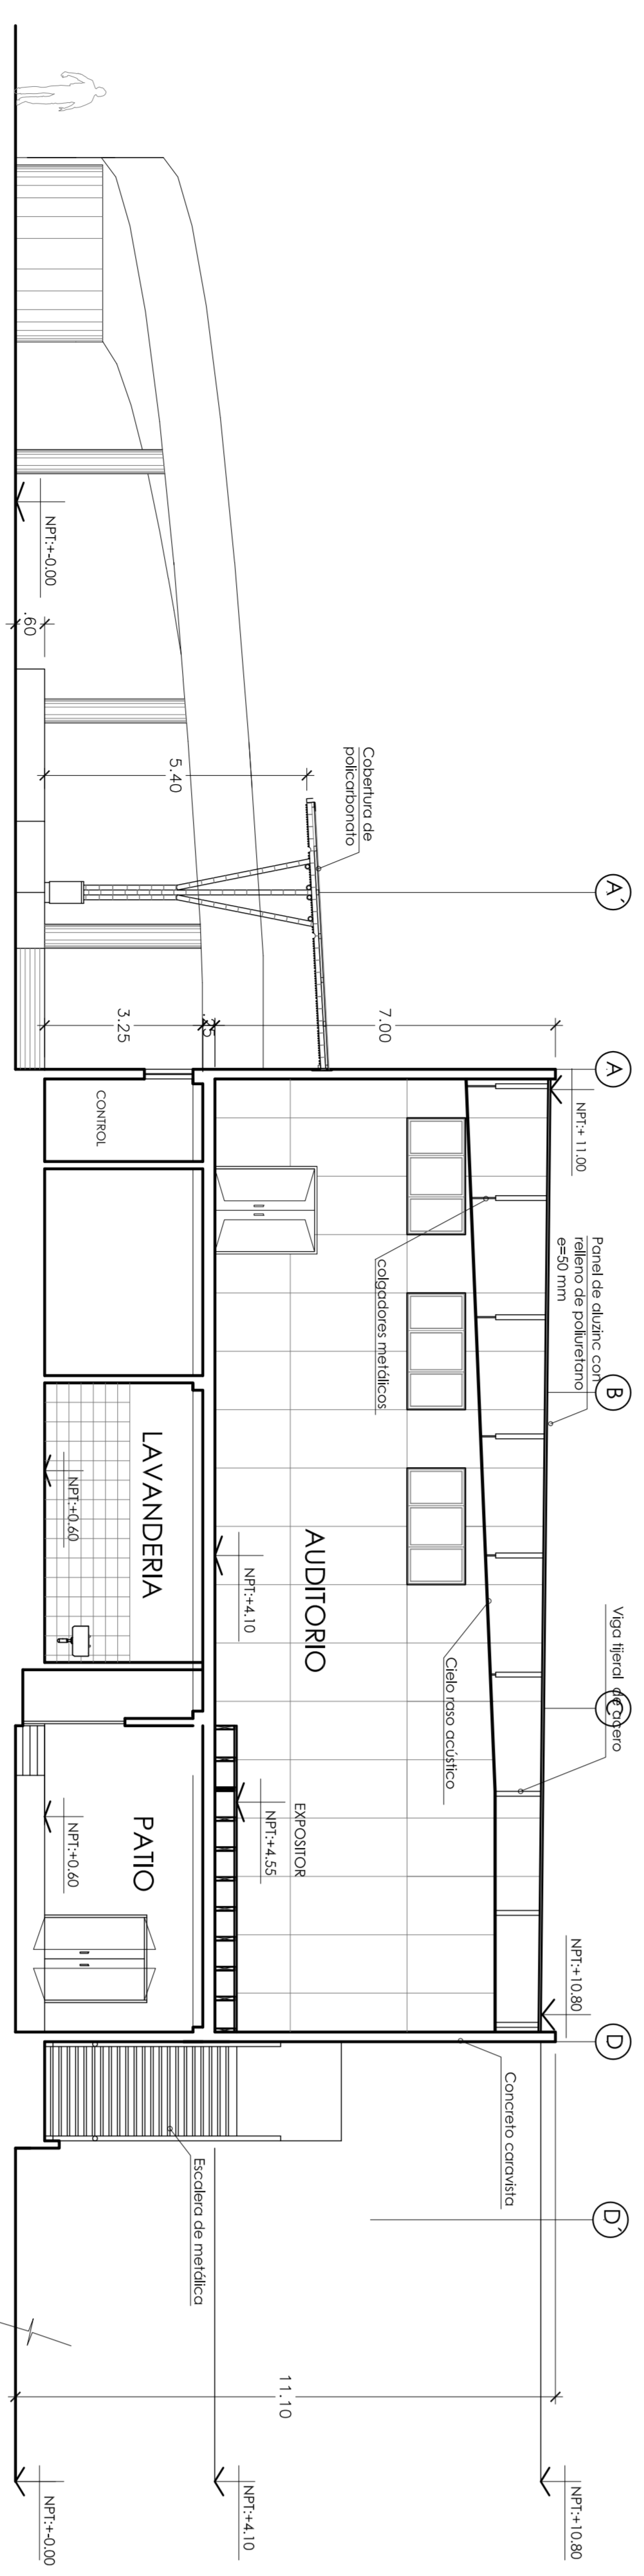

**CORTE C-C**  
ESC: 1/100

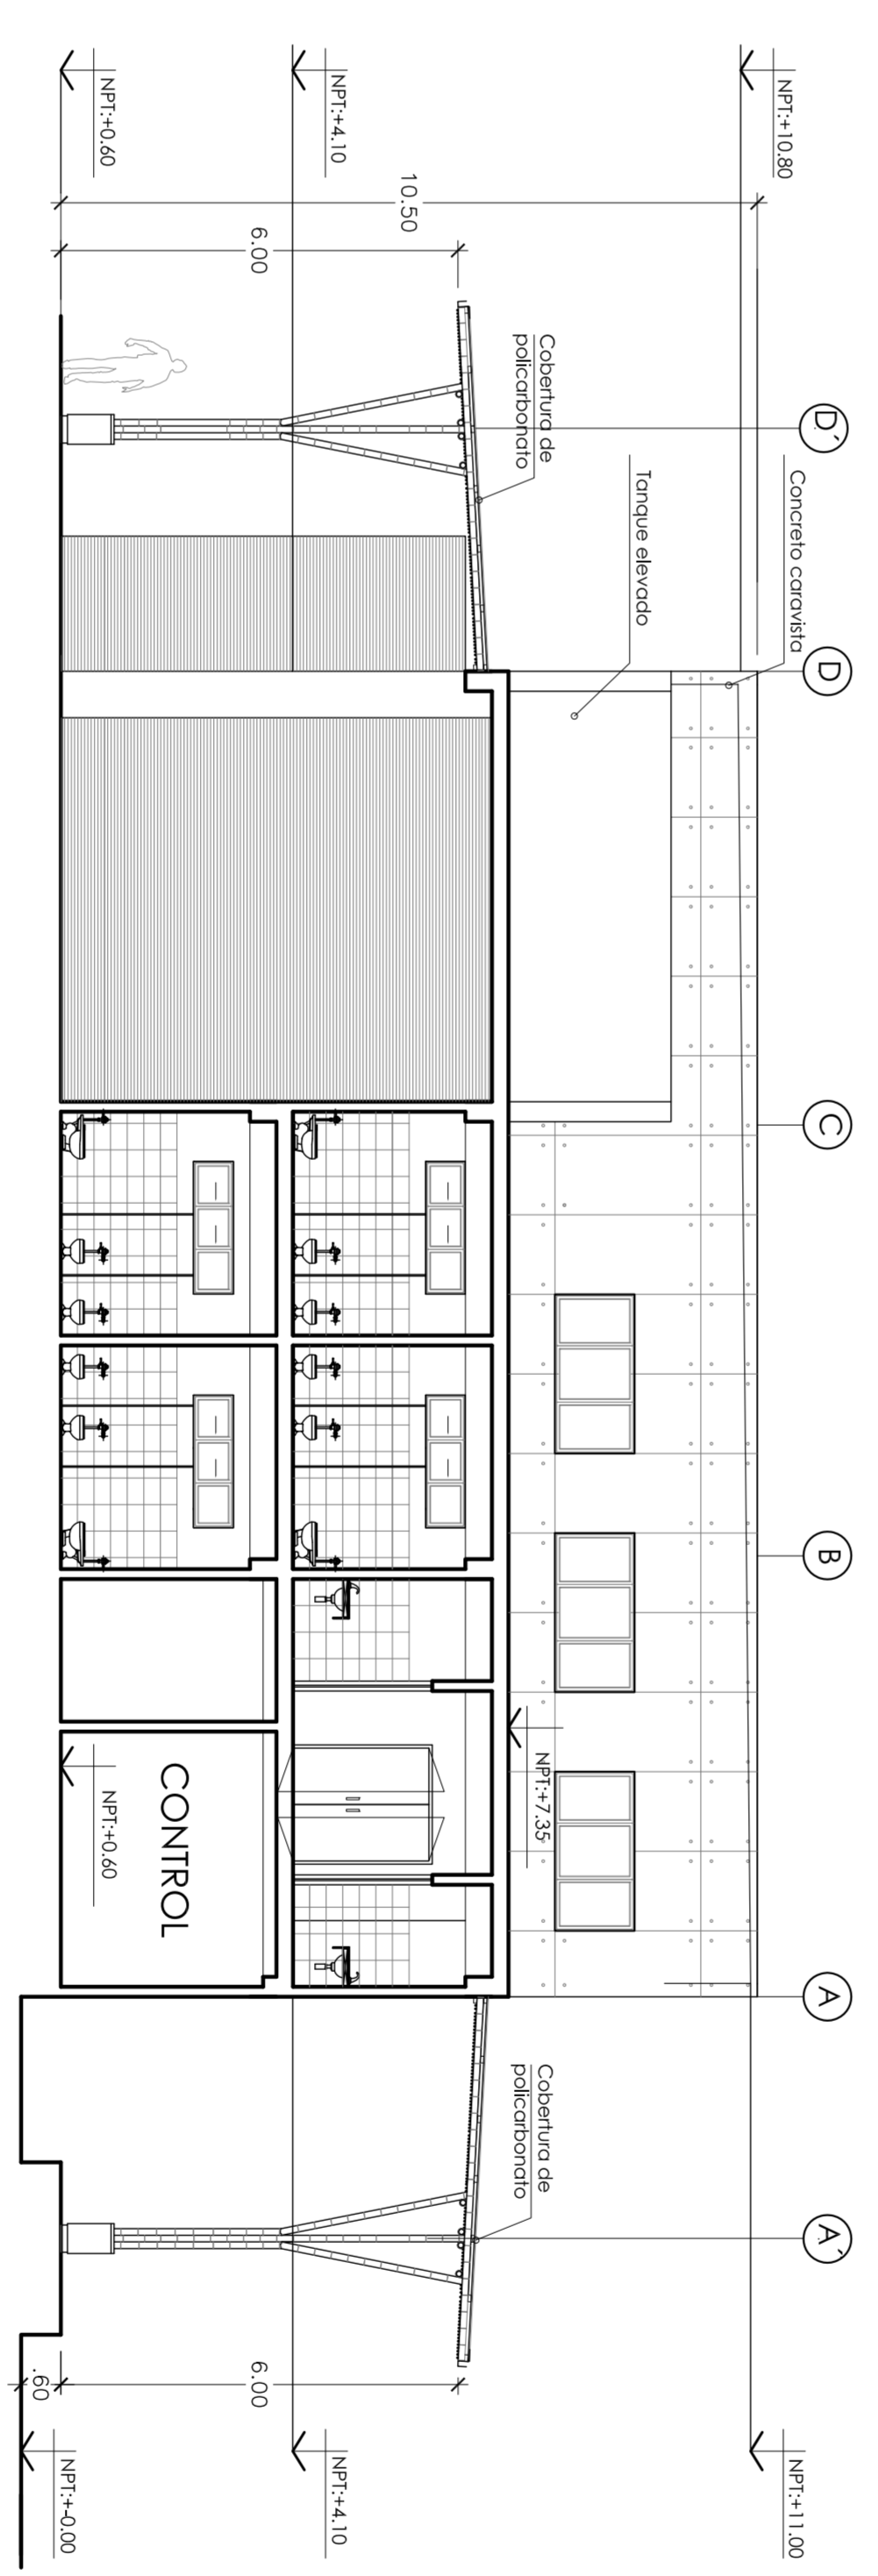

**CORTE D-D**  
ESC: 1/100

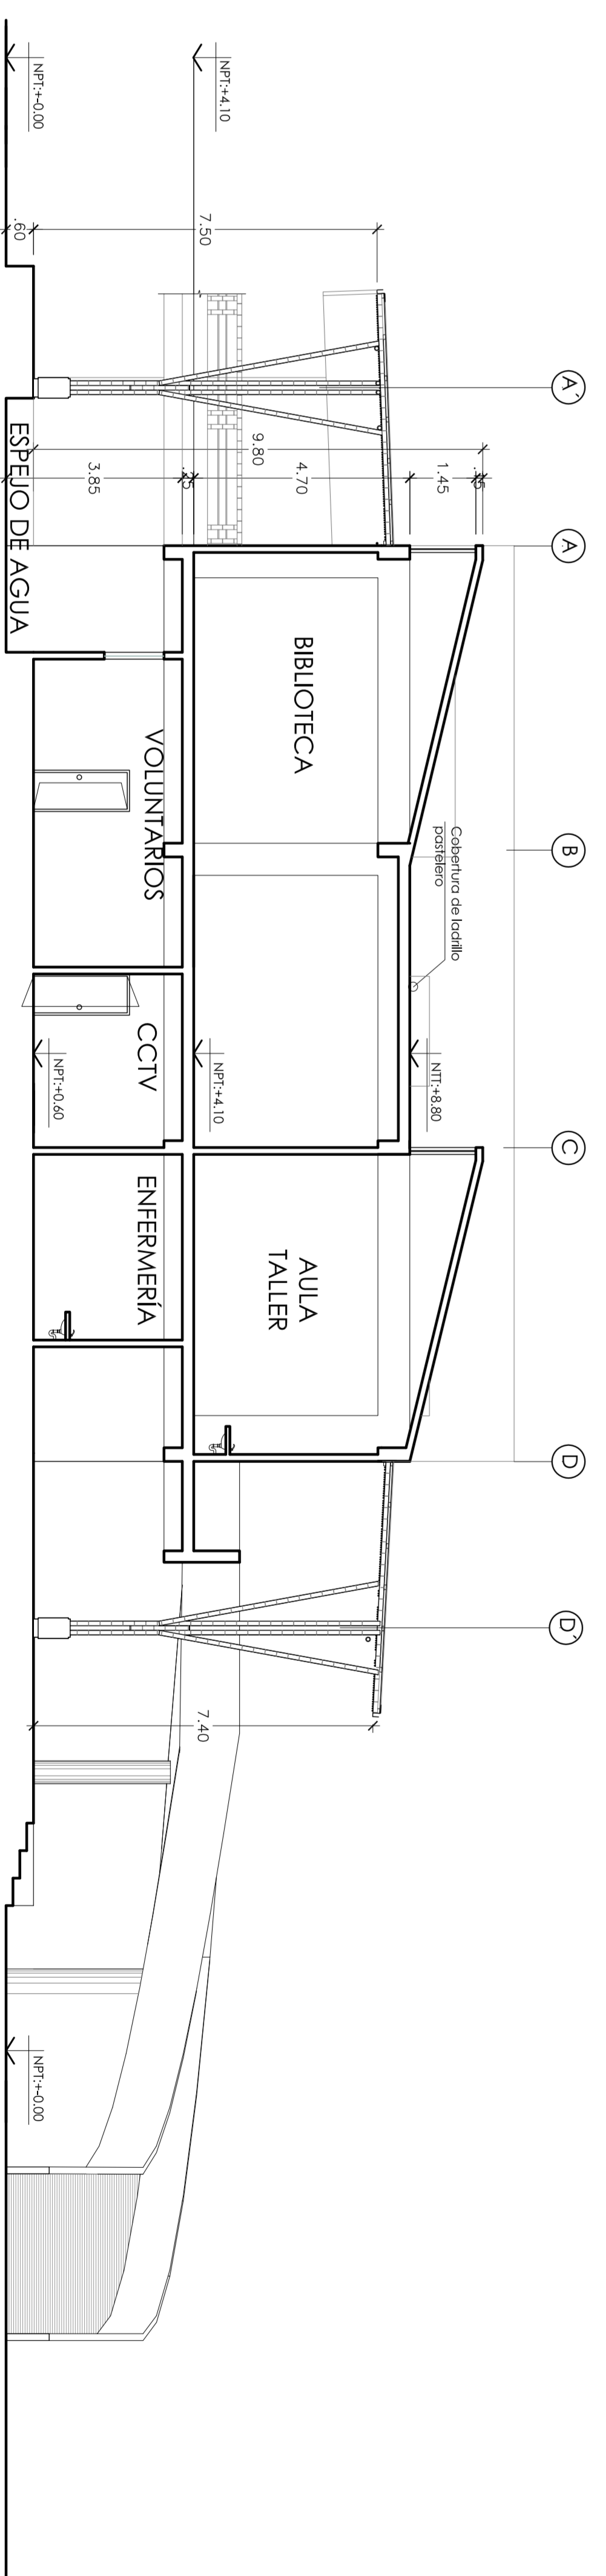

ESCUELA PROFESIONAL DE ARQUITECTURA


PROYECTO  
CENTRO REGIONAL PARA EL AUTURISMO EN LA ALBUFERA DE MEDIO MUNDO

TERCERA  
ASTRID HASSEL  
CHIALES JOHNSON

FECHA  
NOVIEMBRE 2014

ESCALA  
1:100

PLANO  
ARQUITECTURA  
Edificio de Servicios  
Cortes

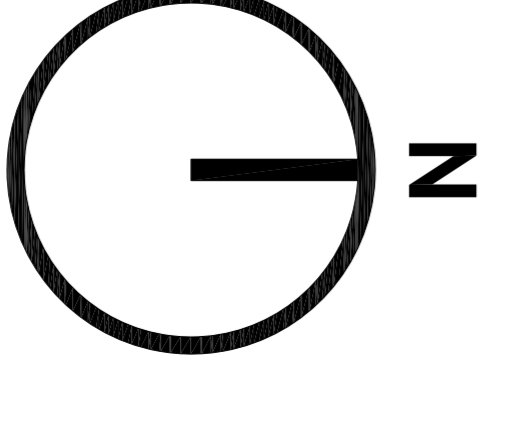

LAMINA

A.05



VERIFIKA

Table with 2 columns: Item, Description. Lists various construction items and their specifications.

MATERIALES

Table with 2 columns: Item, Description. Lists materials used in the project.

PUBERTAS


Table with 2 columns: Item, Description. Lists door types and specifications.

EQUIPAMIENTO DE COCINA Y LAVANDERIA

- List of kitchen and laundry equipment items with their respective specifications and codes.


LETIMERA DE ACABADOS

- List of finishing materials and their specifications.

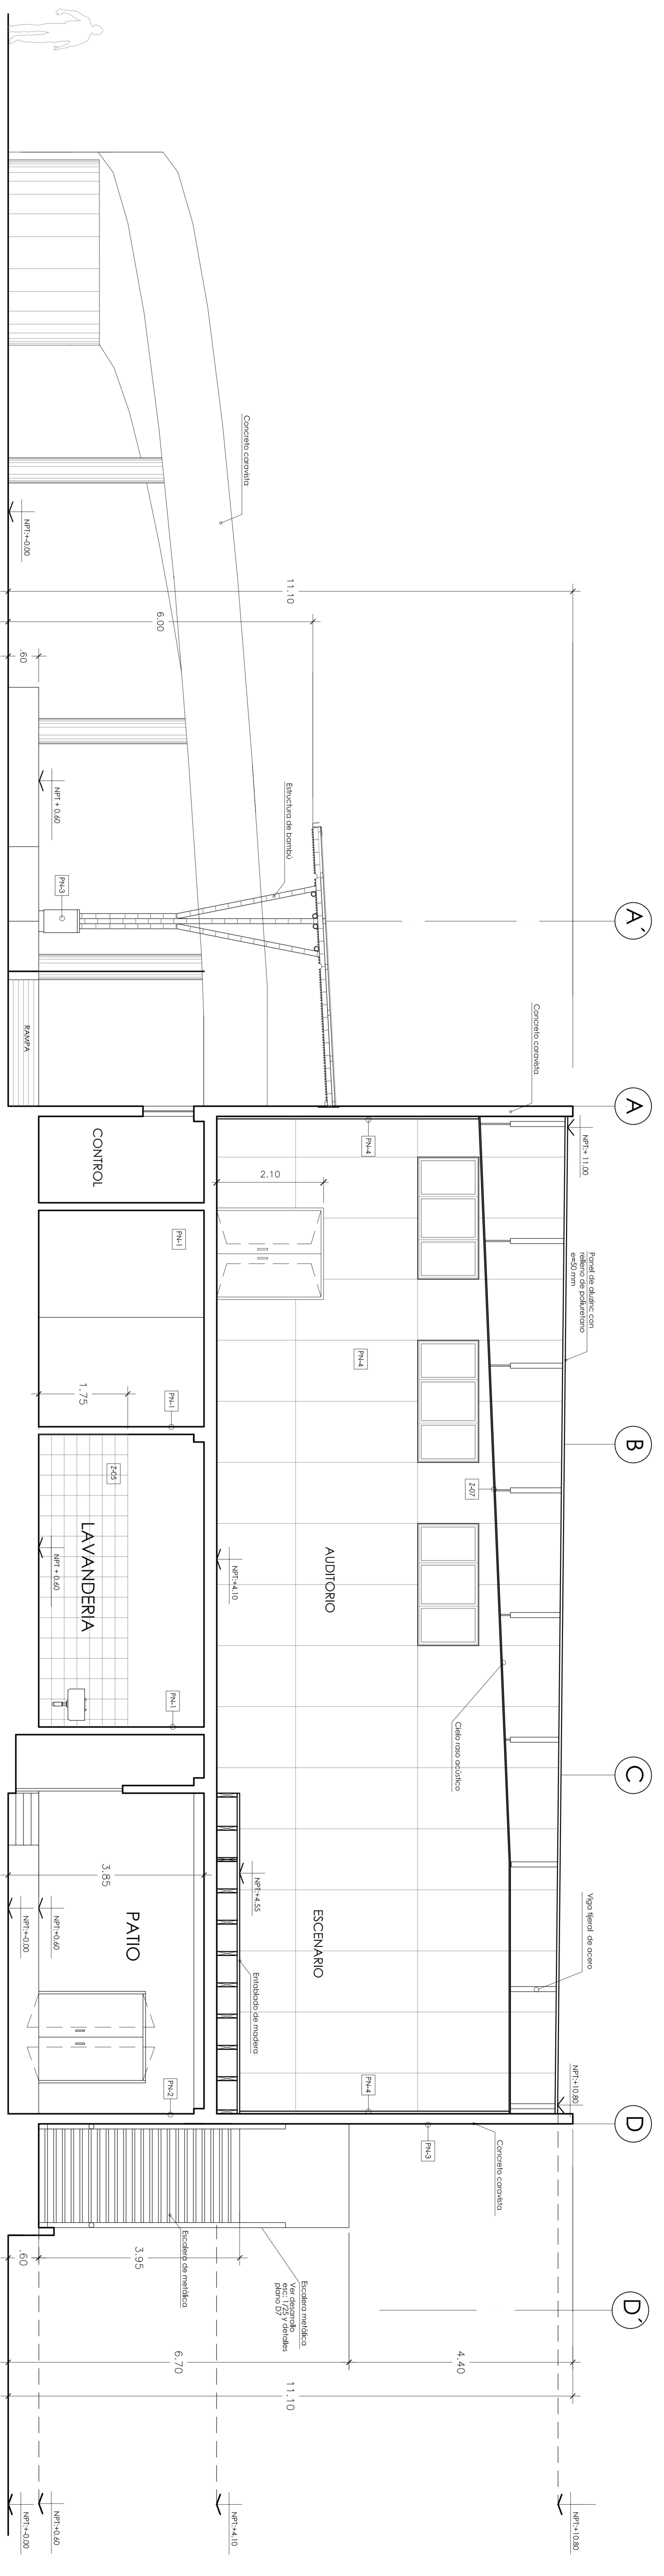

CORTE C-C

ESCALA: 1/50

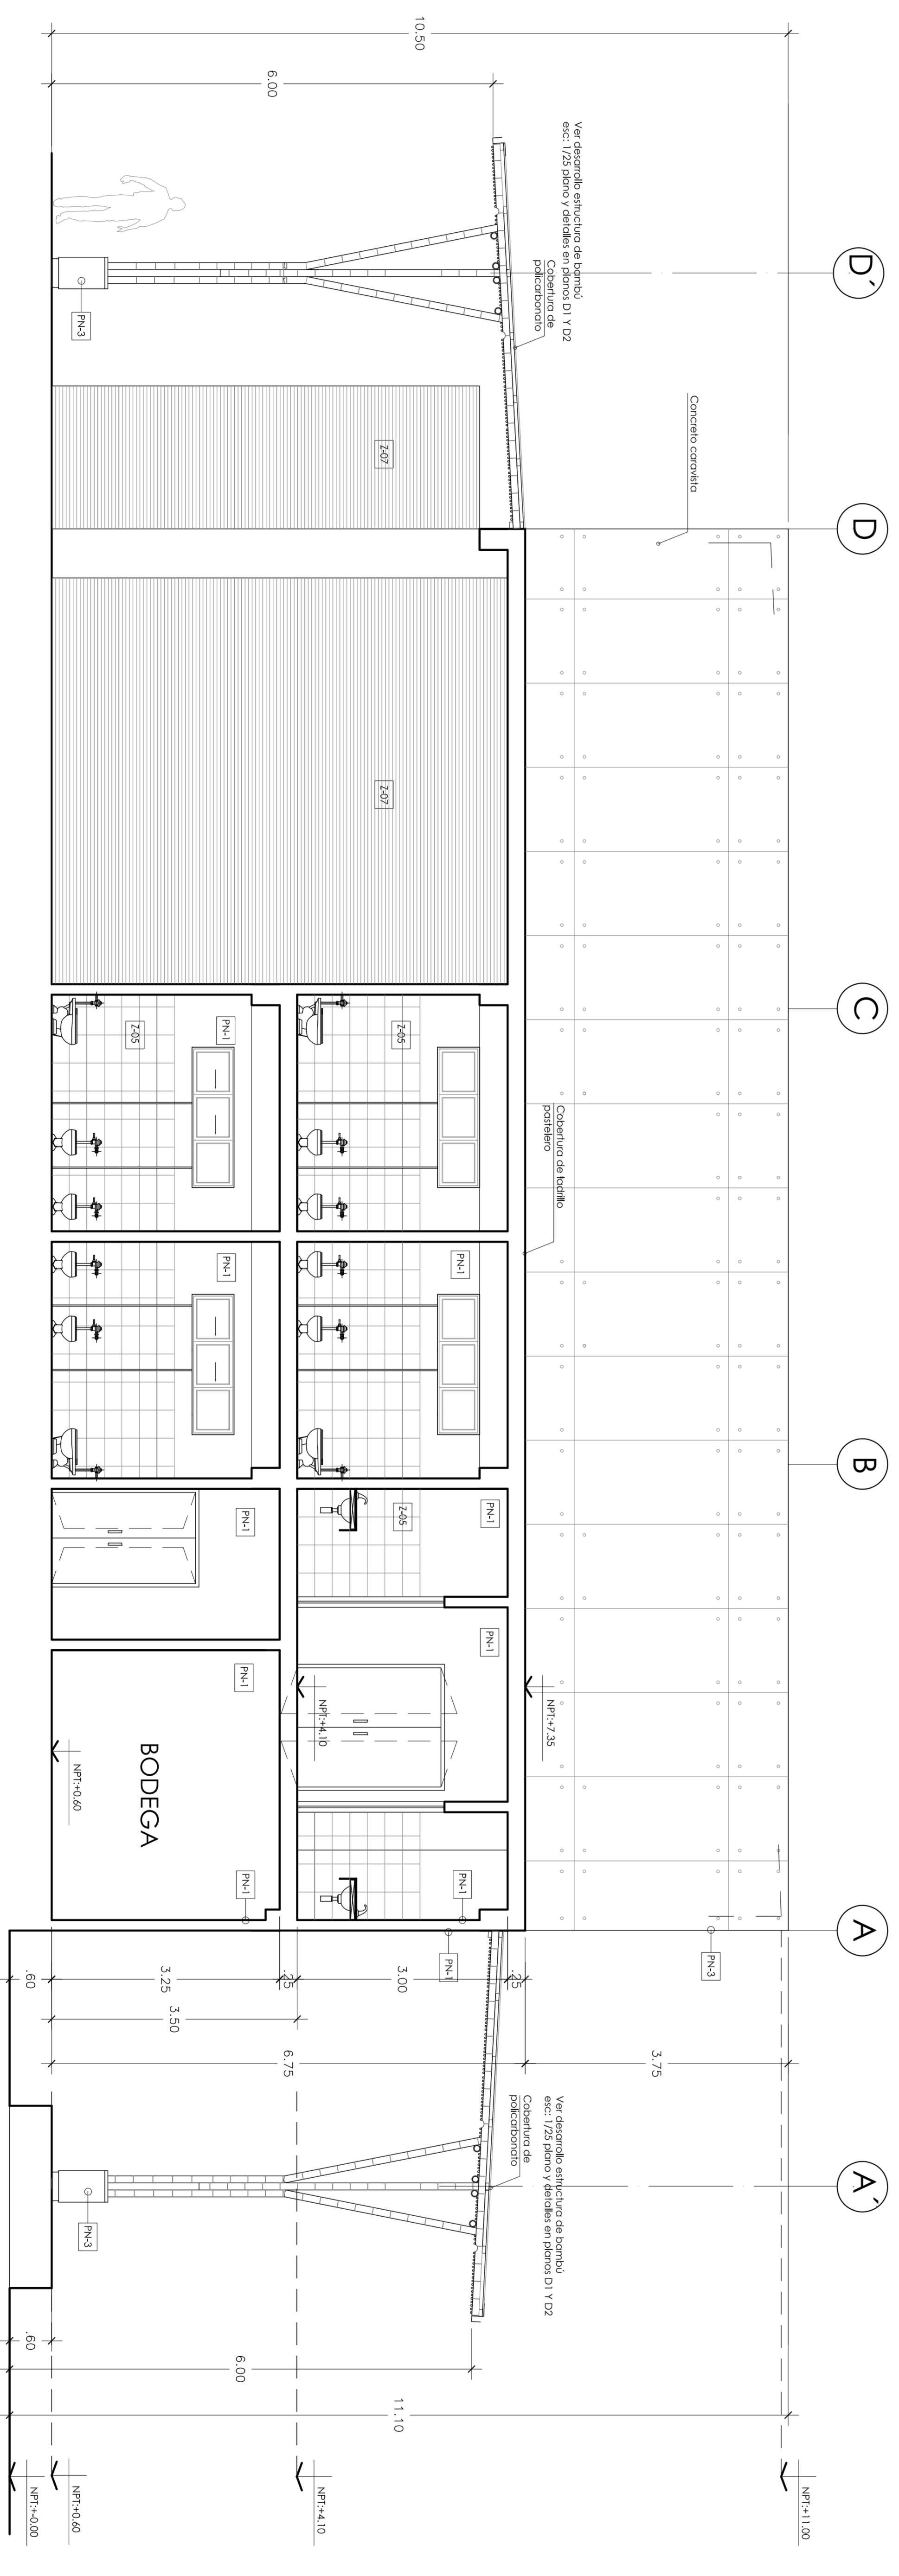

CORTE D-D

ESCALA: 1/50



PROYECTO: ESCUELA PROFESIONAL DE ARQUITECTURA


CENTRO REGIONAL PARA EL AVTURISMO EN LA ALBUERA DE MEDIO MUNDO

TESISA: ASTRID HASSEL CHALES JOHNSON


FECHA: NOVIEMBRE 2014

ESCALA: 1:50


PLANO: ARQUITECTURA Cortes transversales C y D Bloque C y D

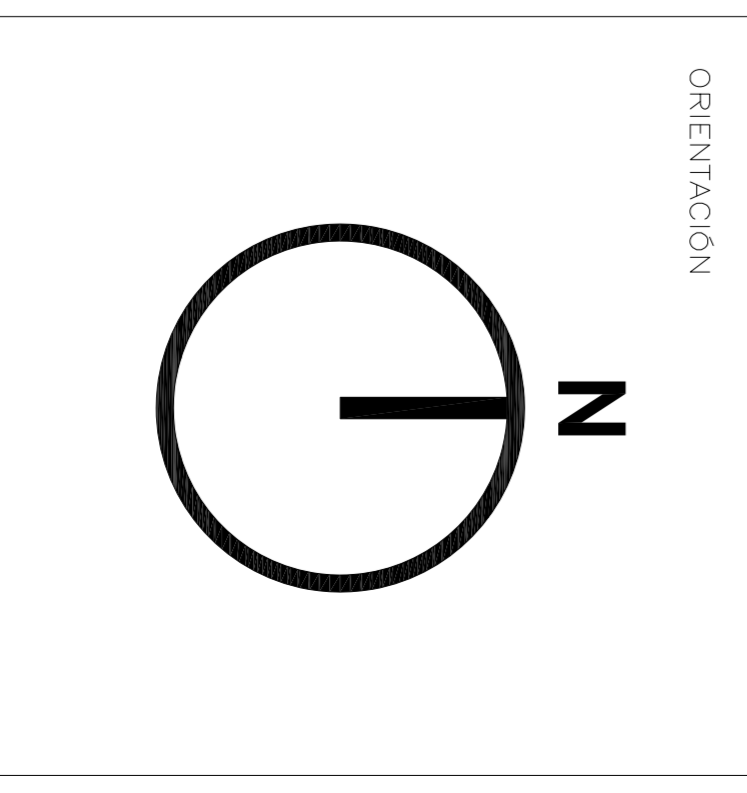

LAMINA: A.10

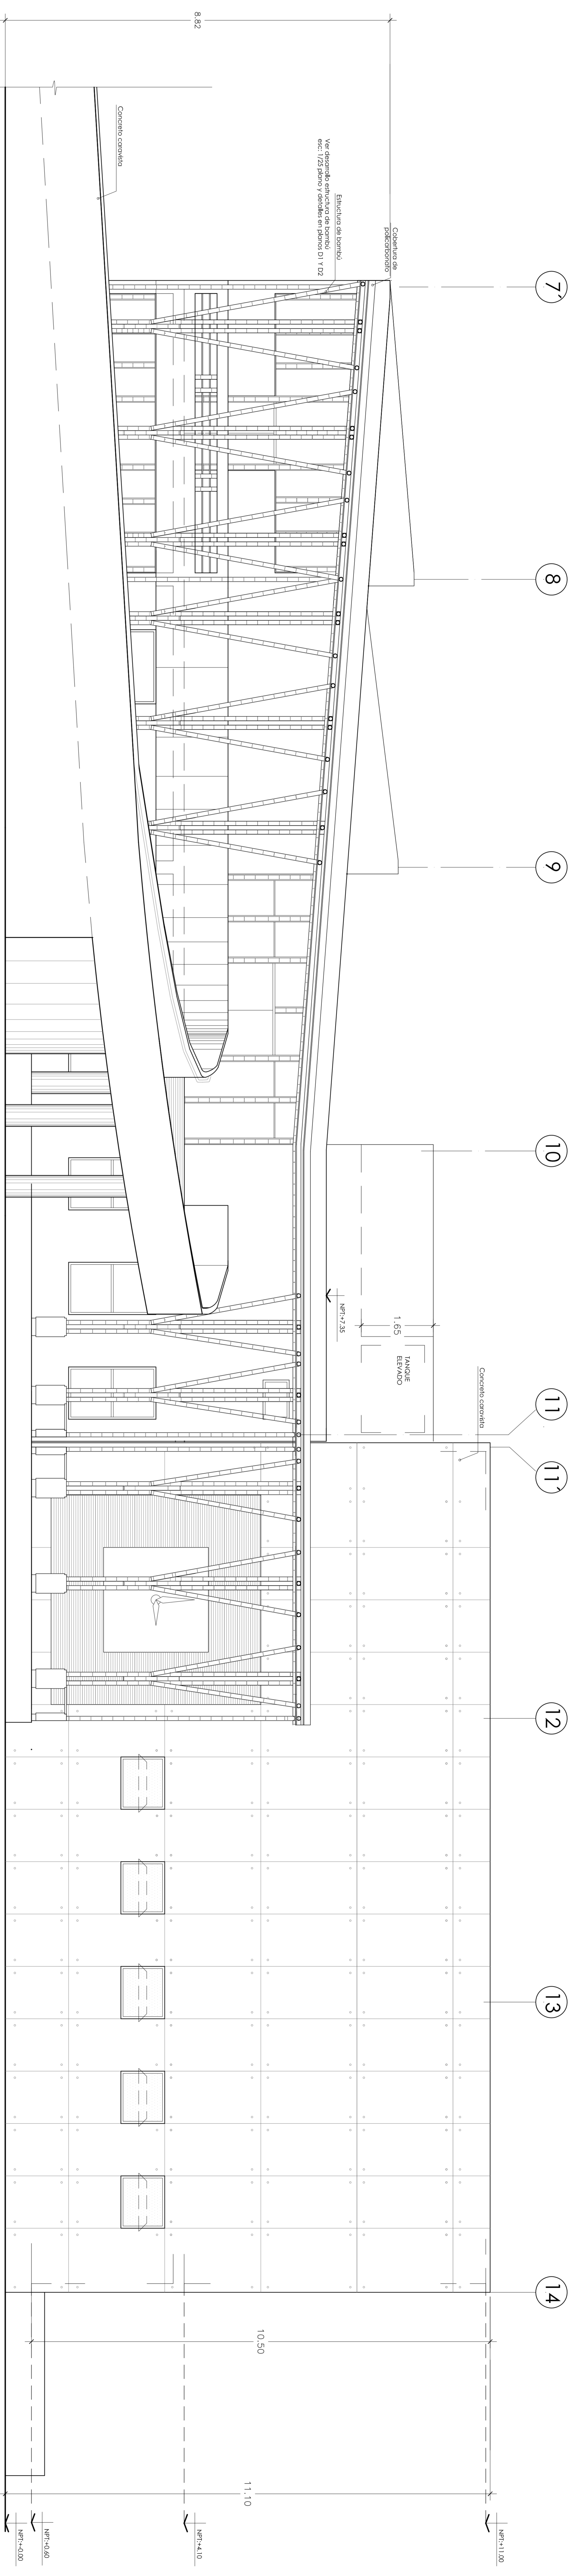

**ELEVACIÓN 3**  
ESCALA: 1/50

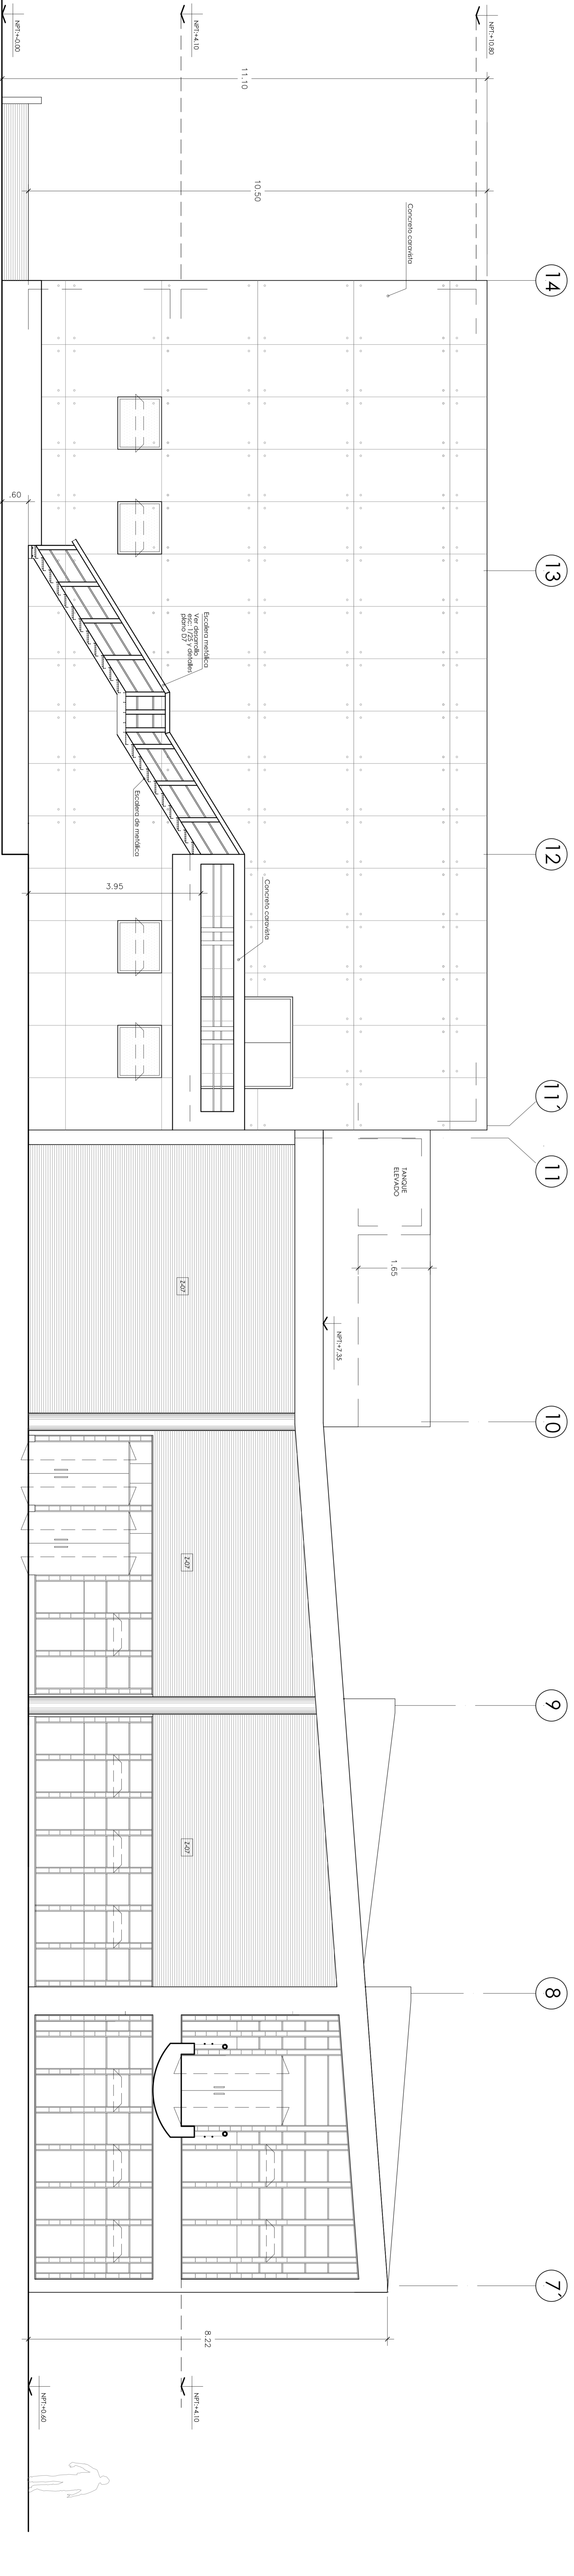

**ELEVACIÓN 4**  
ESCALA: 1/50

**PERFILES**

PERFIL	SECCIONES
1	100x100x10
2	150x150x12
3	200x200x14
250	12550x12550x508

**COMPARTIMIENTOS DE COCINA Y ALMACÉN**

E1	Cocina (Paredes y Frenos)	1.40 x 0.80 m
E2	Almacén (Paredes y Frenos)	1.40 x 0.80 m
E3	Paredes de 0.80 x 0.80 m	
E4	Paredes de 0.80 x 0.80 m	
**LEYENDA DE ACABADOS**


1	Concreto armado
2	Concreto con arena
3	Concreto con arena
ITEM	DESCRIPCIÓN	CANTIDAD	UNIDAD	VALOR UNITARIO	VALOR TOTAL
1	...	...	...	...	...
2	...	...	...	...	...
ITEM	DESCRIPCIÓN	CANTIDAD	UNIDAD	VALOR UNITARIO	VALOR TOTAL
101	...	...	...	...	...
102	...	...	...	...	...
ITEM	DESCRIPCIÓN	CANTIDAD	UNIDAD	VALOR UNITARIO	VALOR TOTAL
111	...	...	...	...	...
112	...	...	...	...	...
ITEM	DESCRIPCIÓN	CANTIDAD	UNIDAD	VALOR UNITARIO	VALOR TOTAL
121	...	...	...	...	...
122	...	...	...	...	...
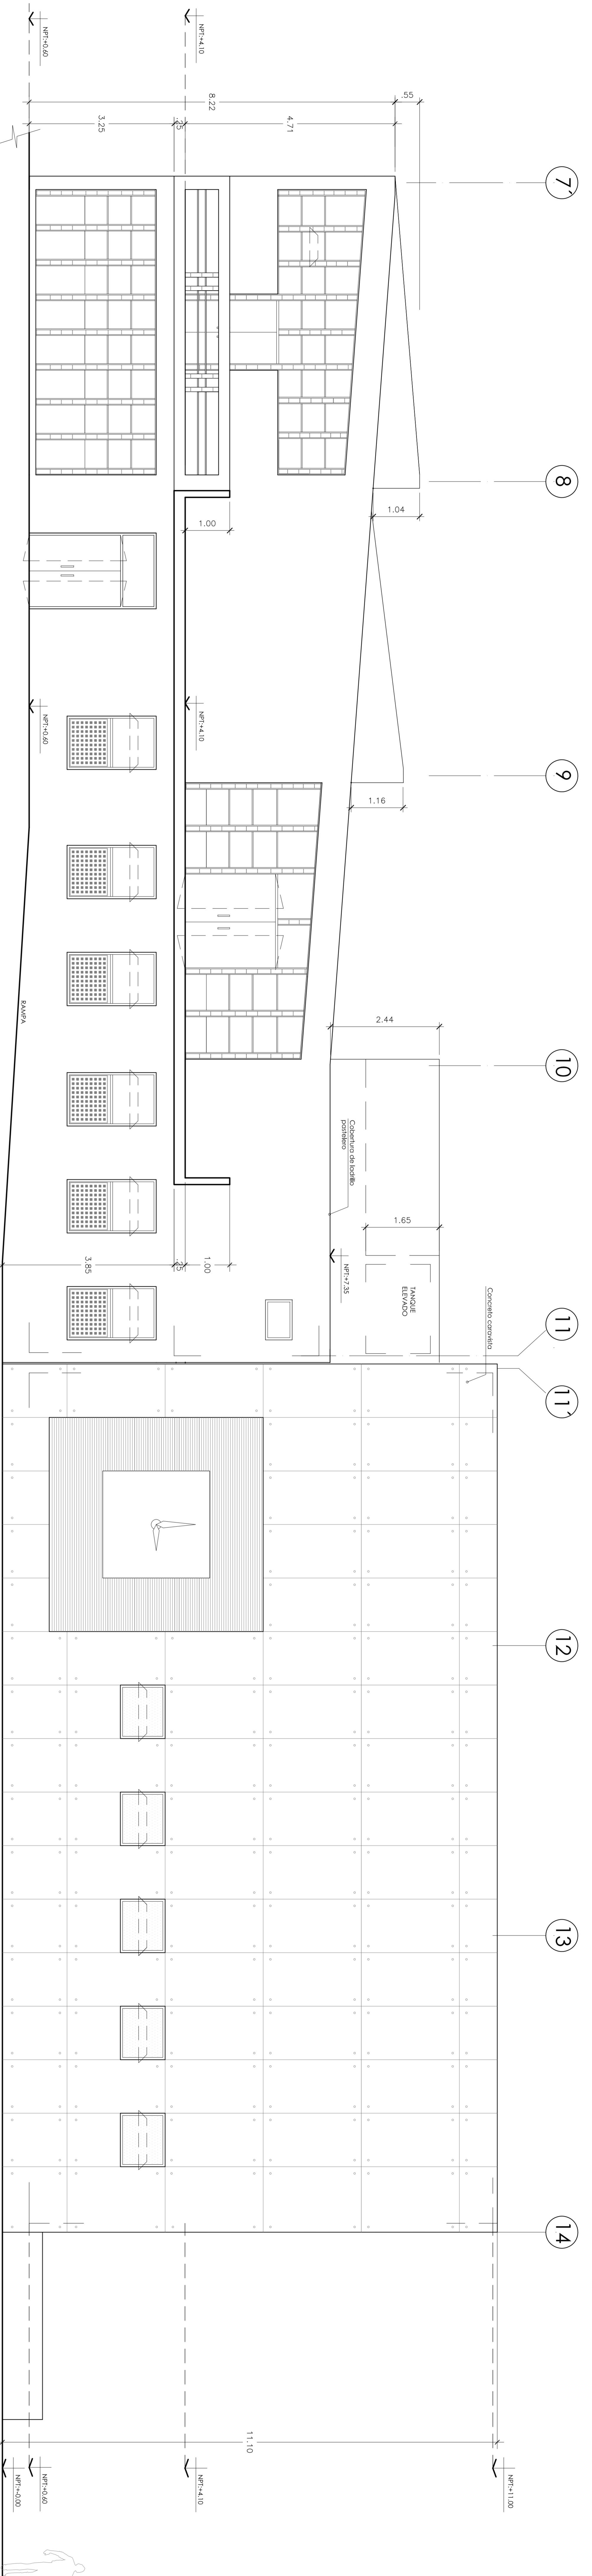

**ELEVACIÓN 2**  
ESCALA: 1/50

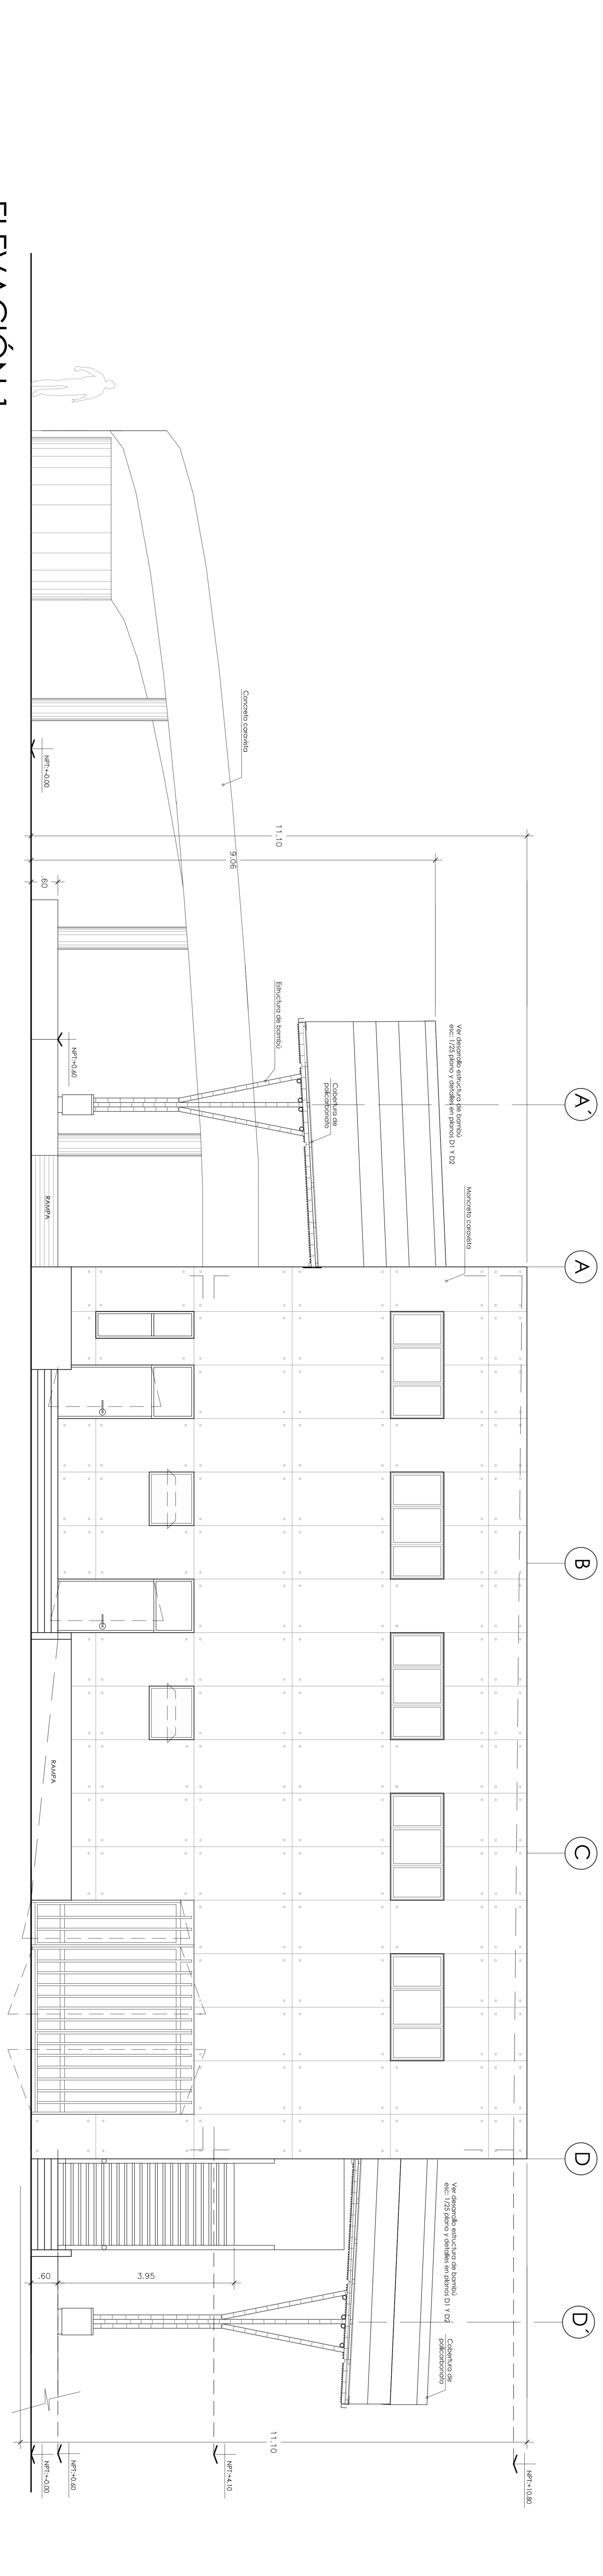

**ELEVACIÓN 1**  
ESCALA: 1/50



PROYECTO  
ESCUELA PROFESIONAL DE ARQUITECTURA

CENTRO REGIONAL PARA EL AVTURISMO EN LA ALBUERA DE MEDIO MUNDO

TESISA  
ASTRID HASSEL  
CHIALES JOHNSON

FECHA  
NOVIEMBRE 2014

ESCALA  
1:50

PLANO  
ARQUITECTURA  
Elevaciones Este y Sur

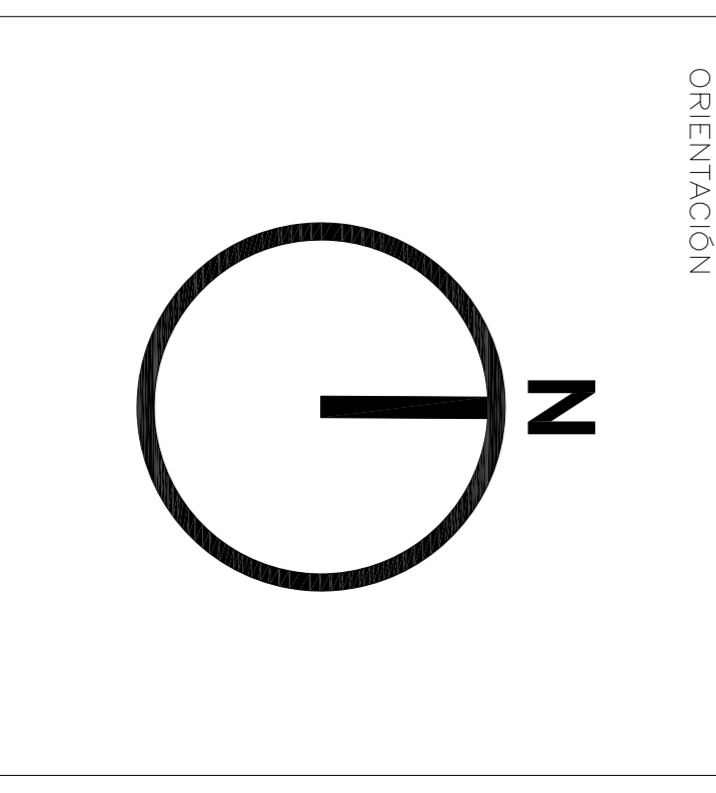


LÁMINA  
A.111




VERBALES	
1	VERBALES
2	VERBALES
MATERIALES	
1	MATERIALES
2	MATERIALES
EQUIPAMIENTO DE COCINA Y LABORATORIO	
1	EQUIPAMIENTO DE COCINA Y LABORATORIO
2	EQUIPAMIENTO DE COCINA Y LABORATORIO
LISTA DE ACABADOS	
1	ACABADOS
2	ACABADOS
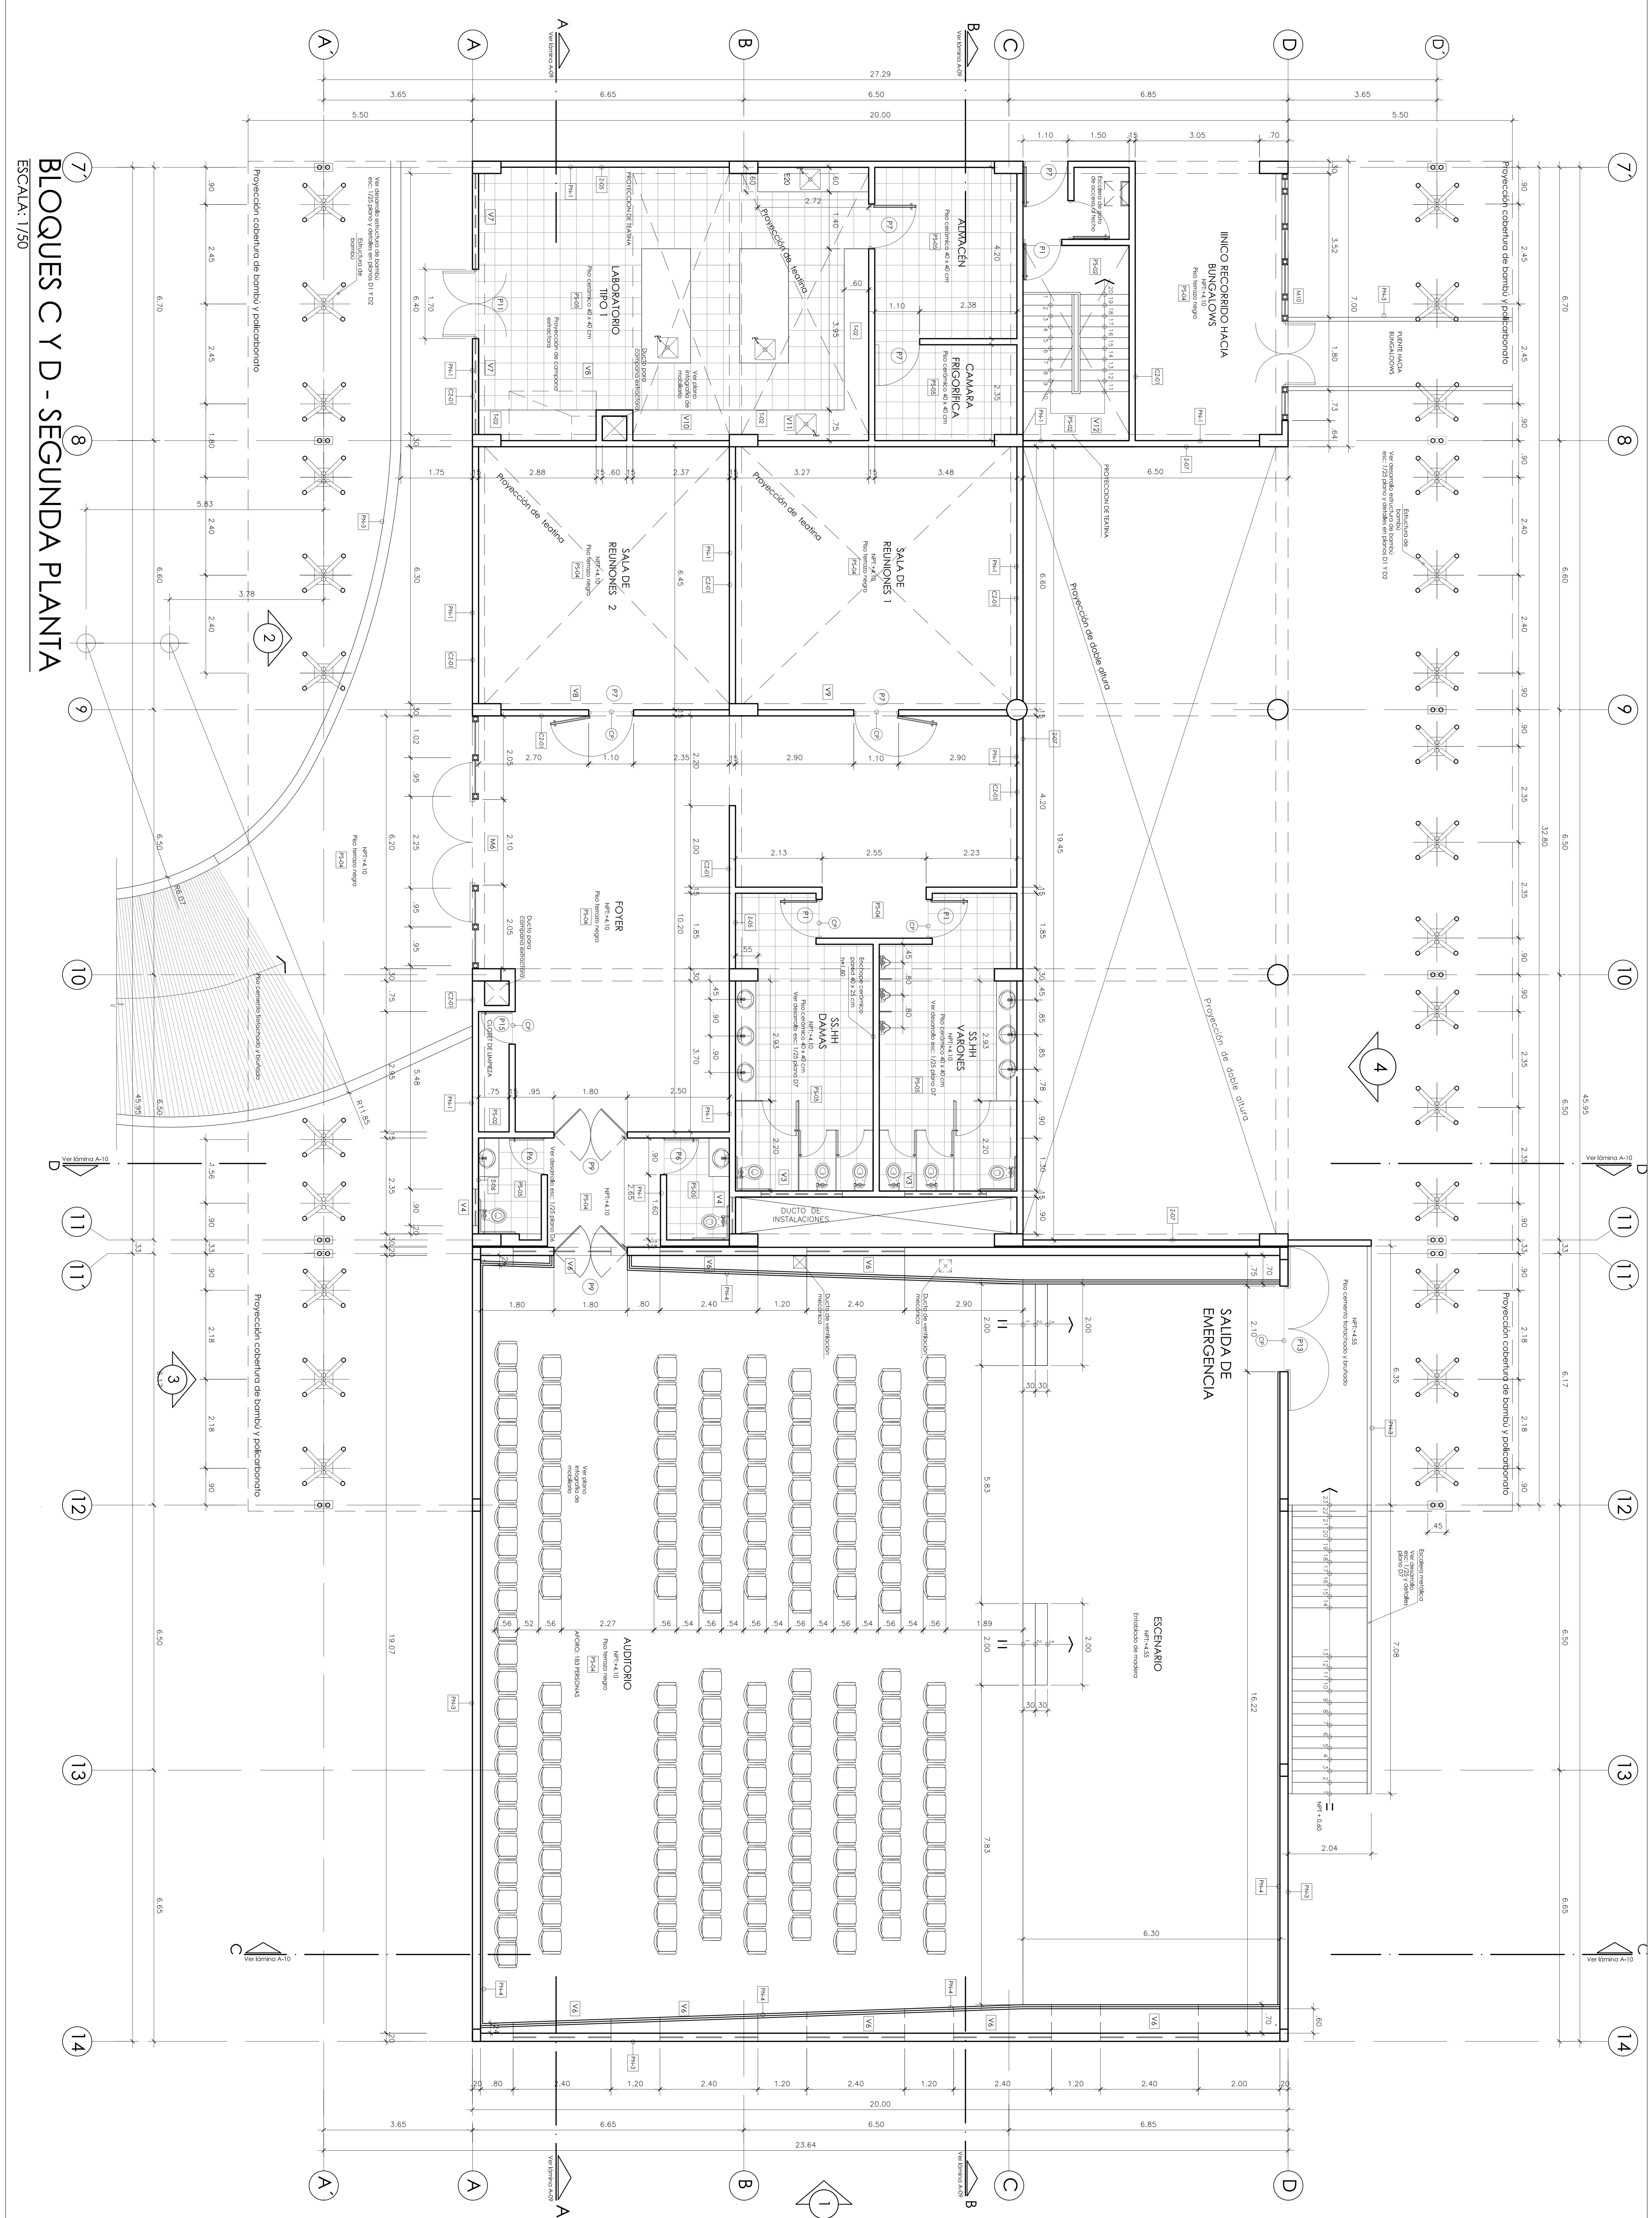

7 BLOQUES C Y D - SEGUNDA PLANTA  
 ESCALA: 1/50



**USMMP**  
UNIVERSIDAD  
SAN MARTIN DE PORRES


PROYECTO  
**ESCUELA PROFESIONAL DE ARQUITECTURA**

TEMA  
**ASTRID HASSEL  
CHALES JOHNSON**

FECHA  
**NOVIEMBRE 2014**

ESCALA  
**1:50**

PLANO  
**ARQUITECTURA  
SEGUNDO NIVEL  
BLOQUES C-D**

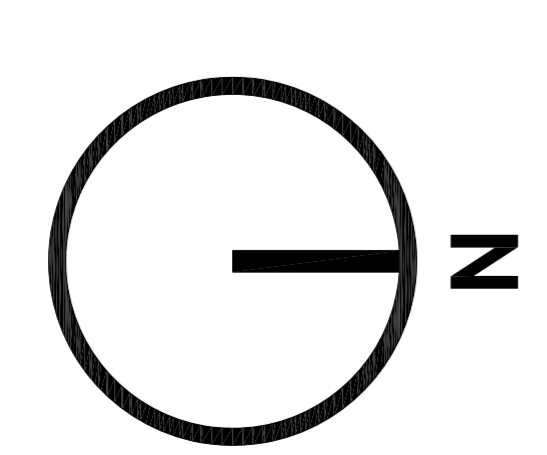ORIENTACION  


LAMINA  
**A.07**


VERBALES	
1	12/11/2014
2	12/11/2014
MATERIALES	
1	ACEROS
2	ALUMINIO
3	CONCRETO
4	CEMENTO
5	GRANULADO
6	ISOLACION
7	VIDRIO
8	PAPEL
9	PLASTICO
10	TEJIDO
11	TIPOGRAFIA
12	YERBA
13	ZINC
14	ALAMBRE
15	ALICATA
16	ALICATA
EQUIPAMIENTO DE COCINA Y LABORATORIO	
1	COCINA
2	LABORATORIO
3	COCINA
4	LABORATORIO
LISTA DE ESCALAS	
1	Escala 1:50
2	Escala 1:50
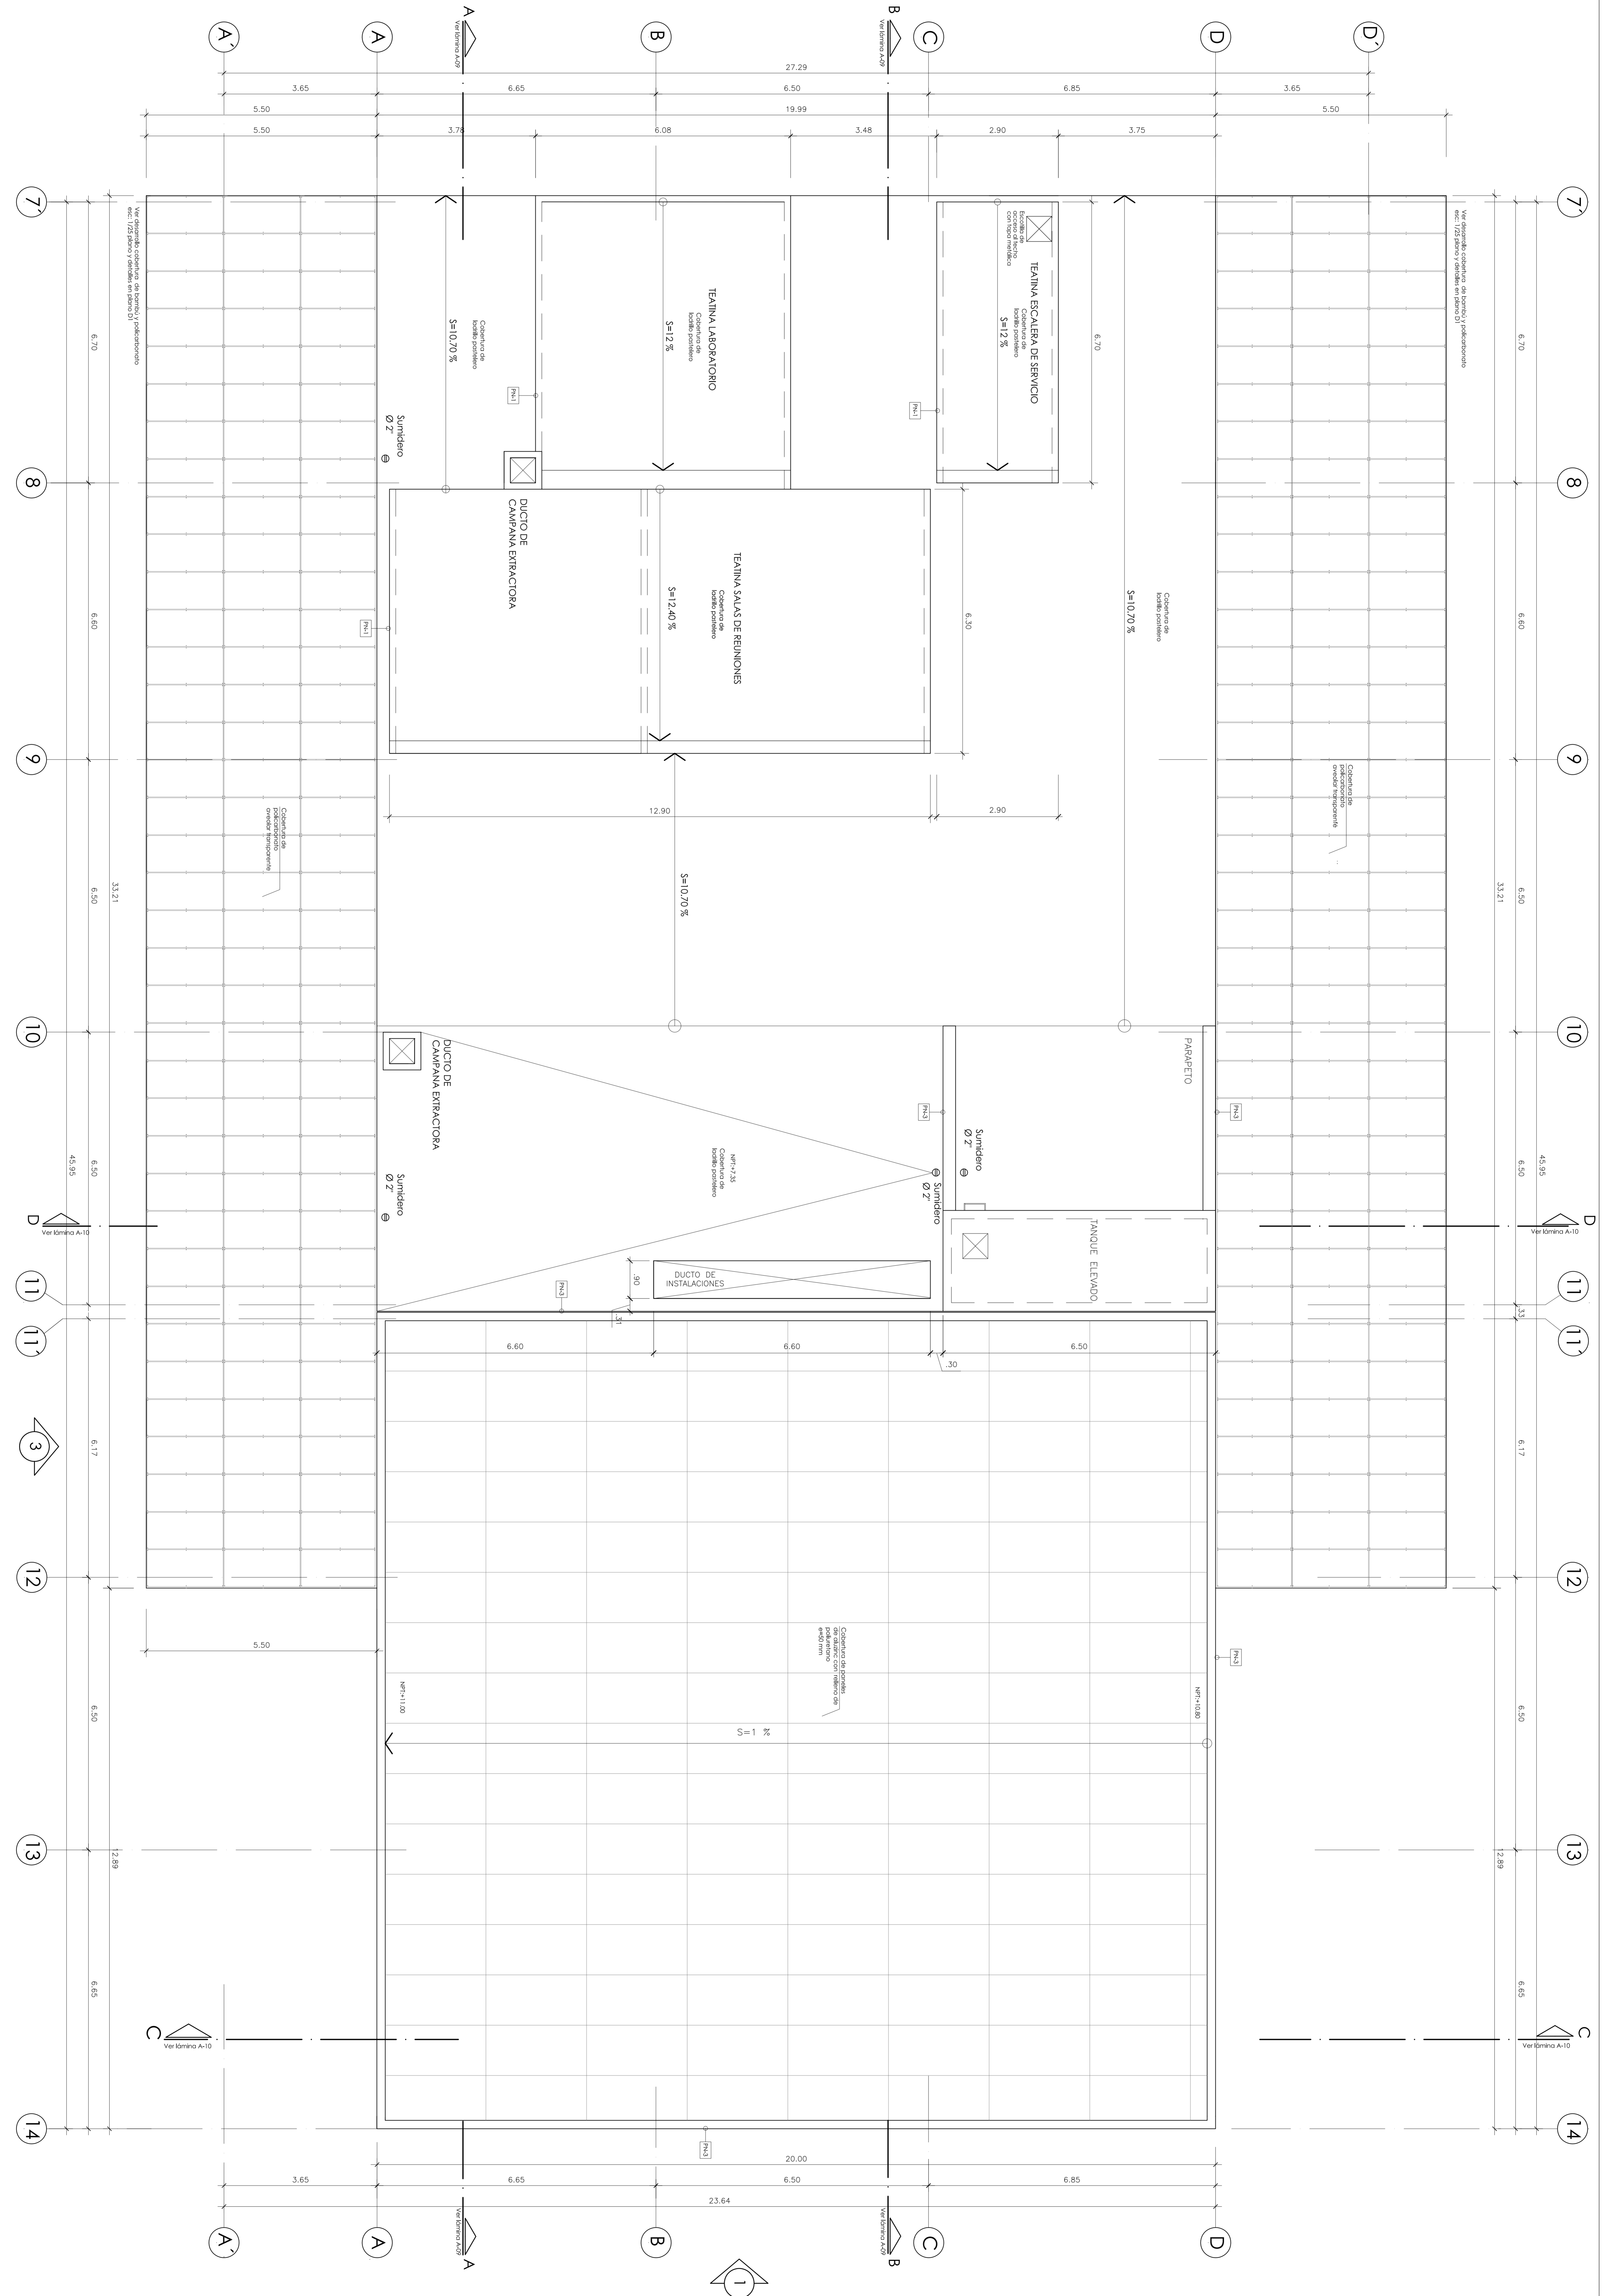


# BLOQUES C Y D - PLANTA DE TECHOS

ESCALA: 1/50


PROYECTO:  
ESCUELA PROFESIONAL DE ARQUITECTURA

CENT




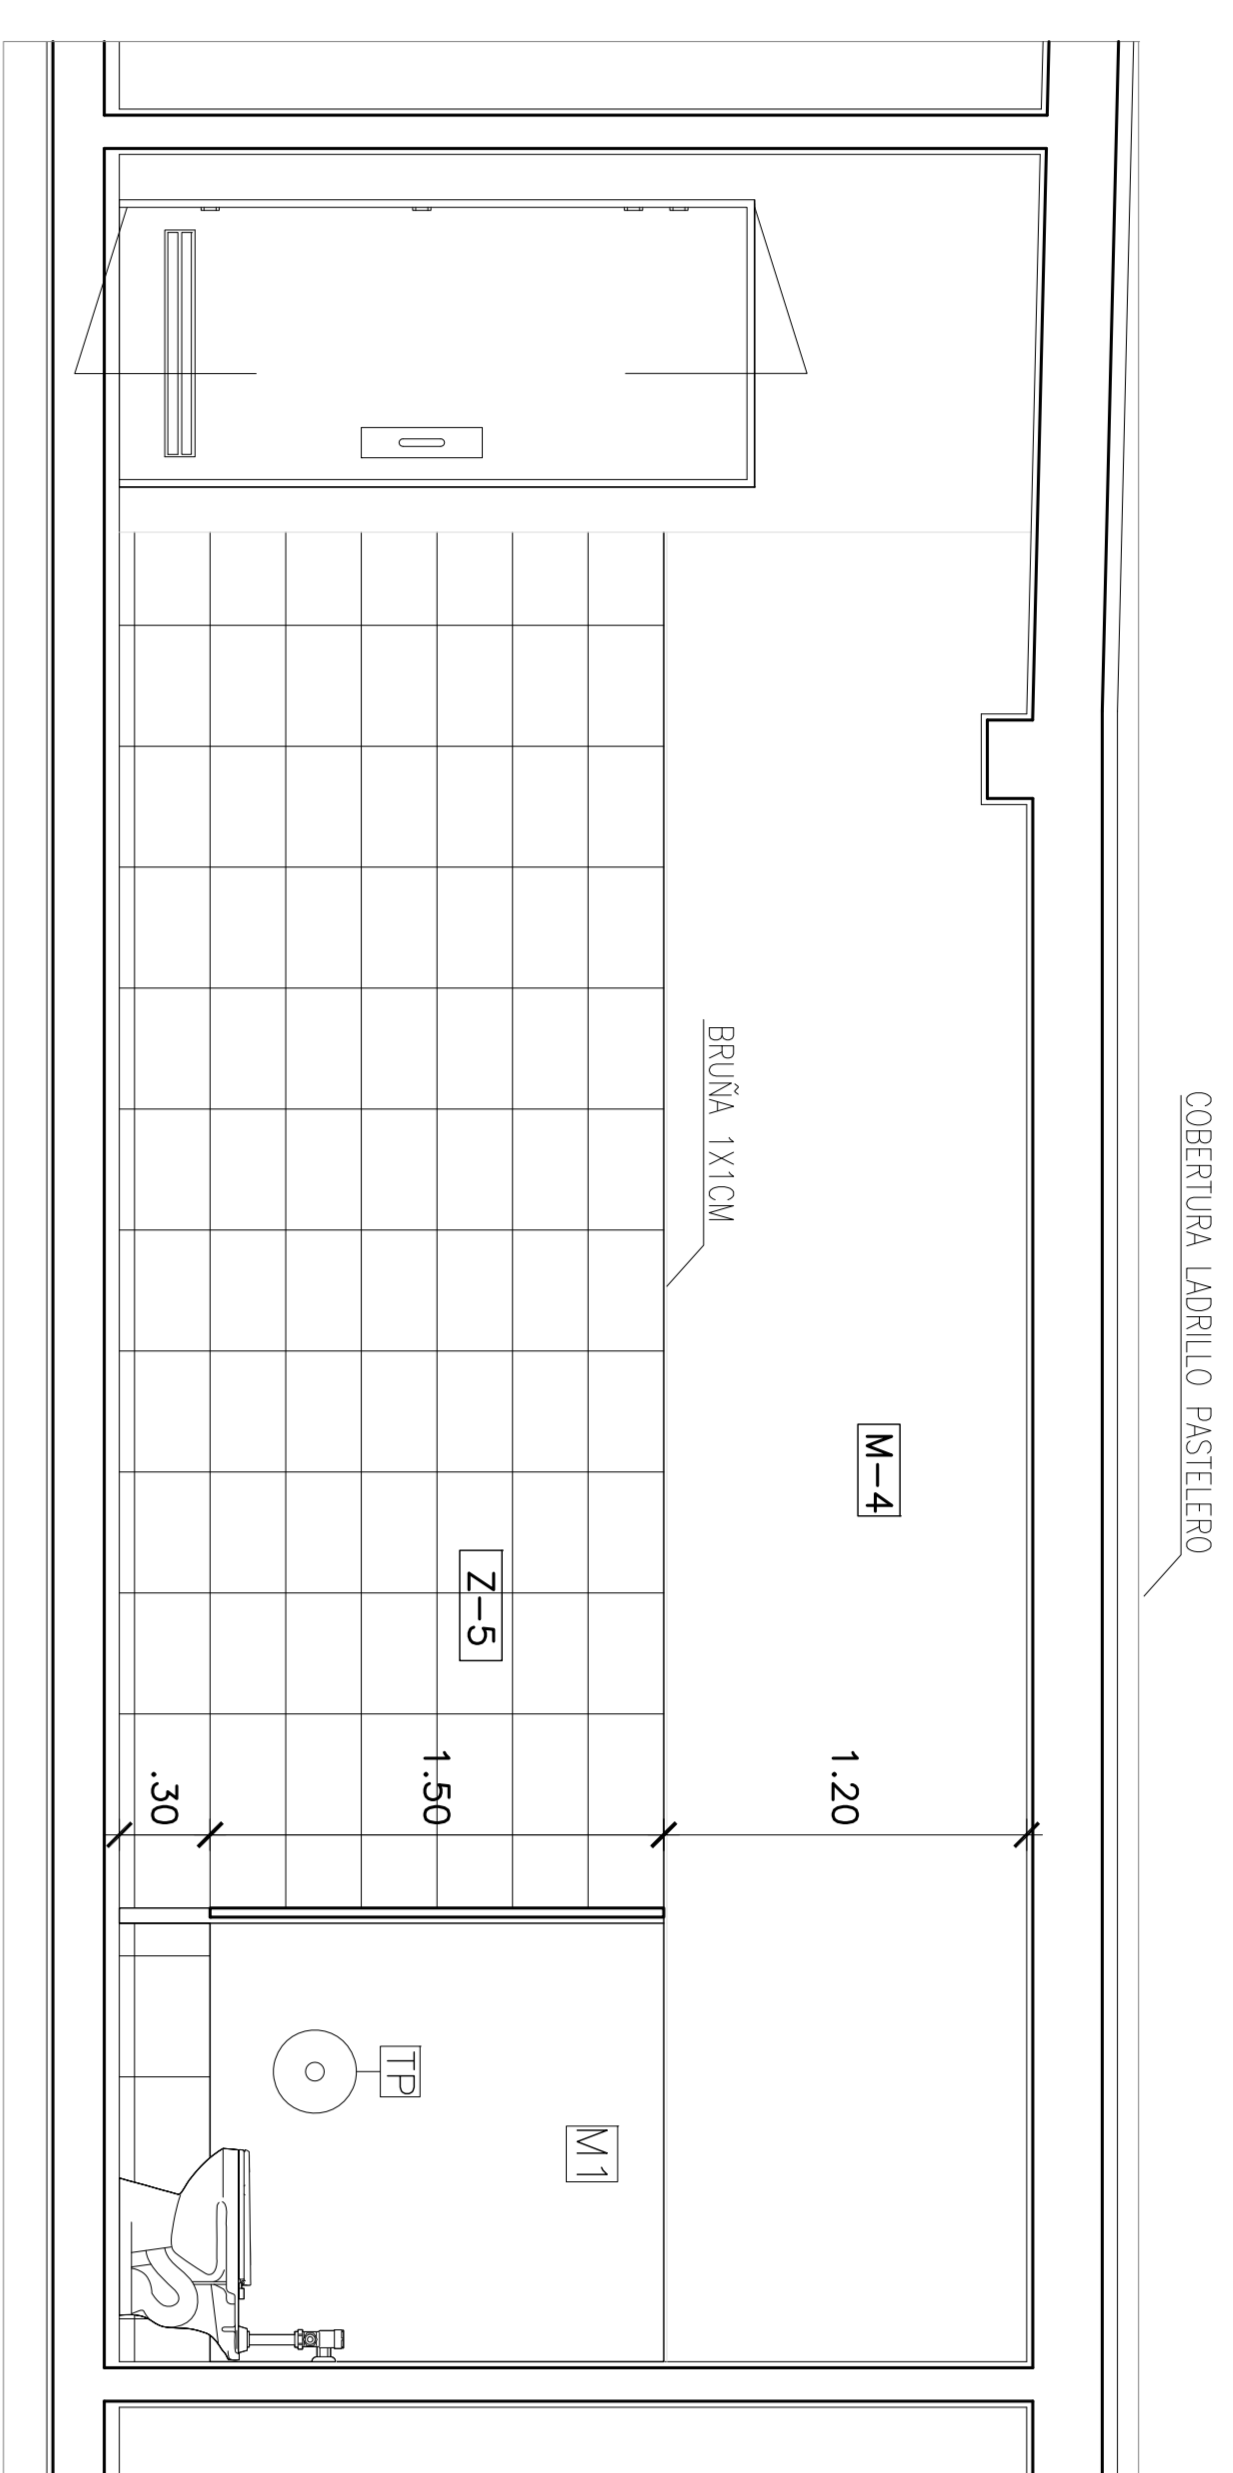


CORTE 6-6  
1:25

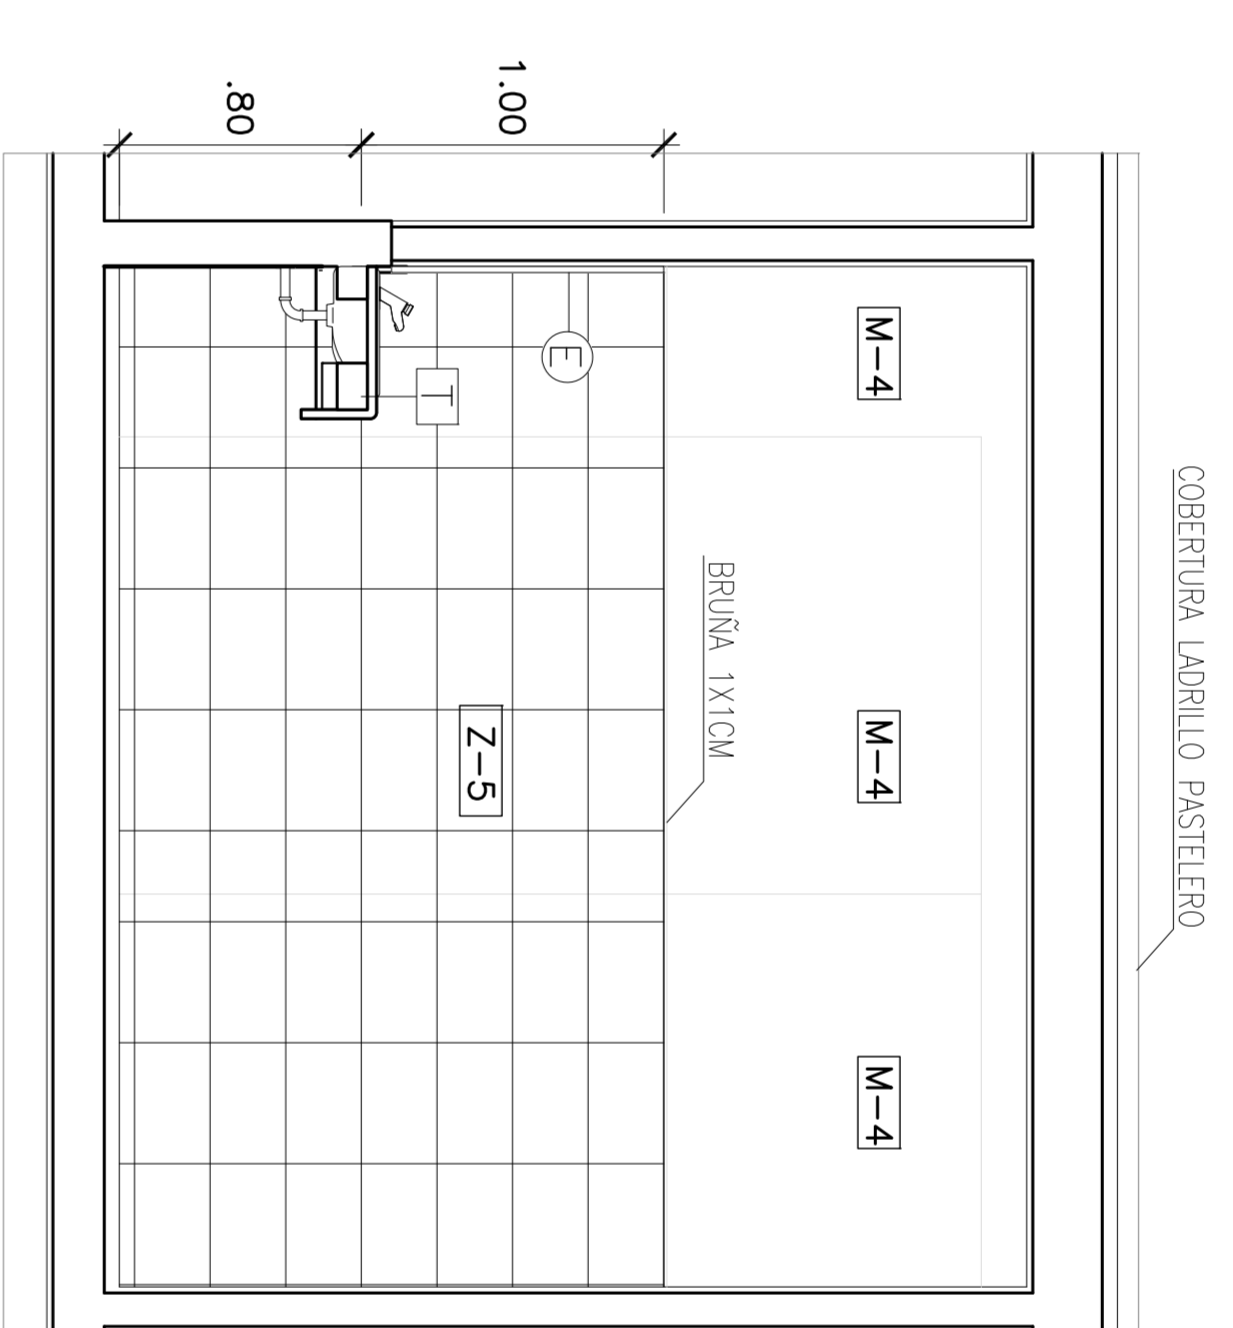


CORTE 7-7  
1:25

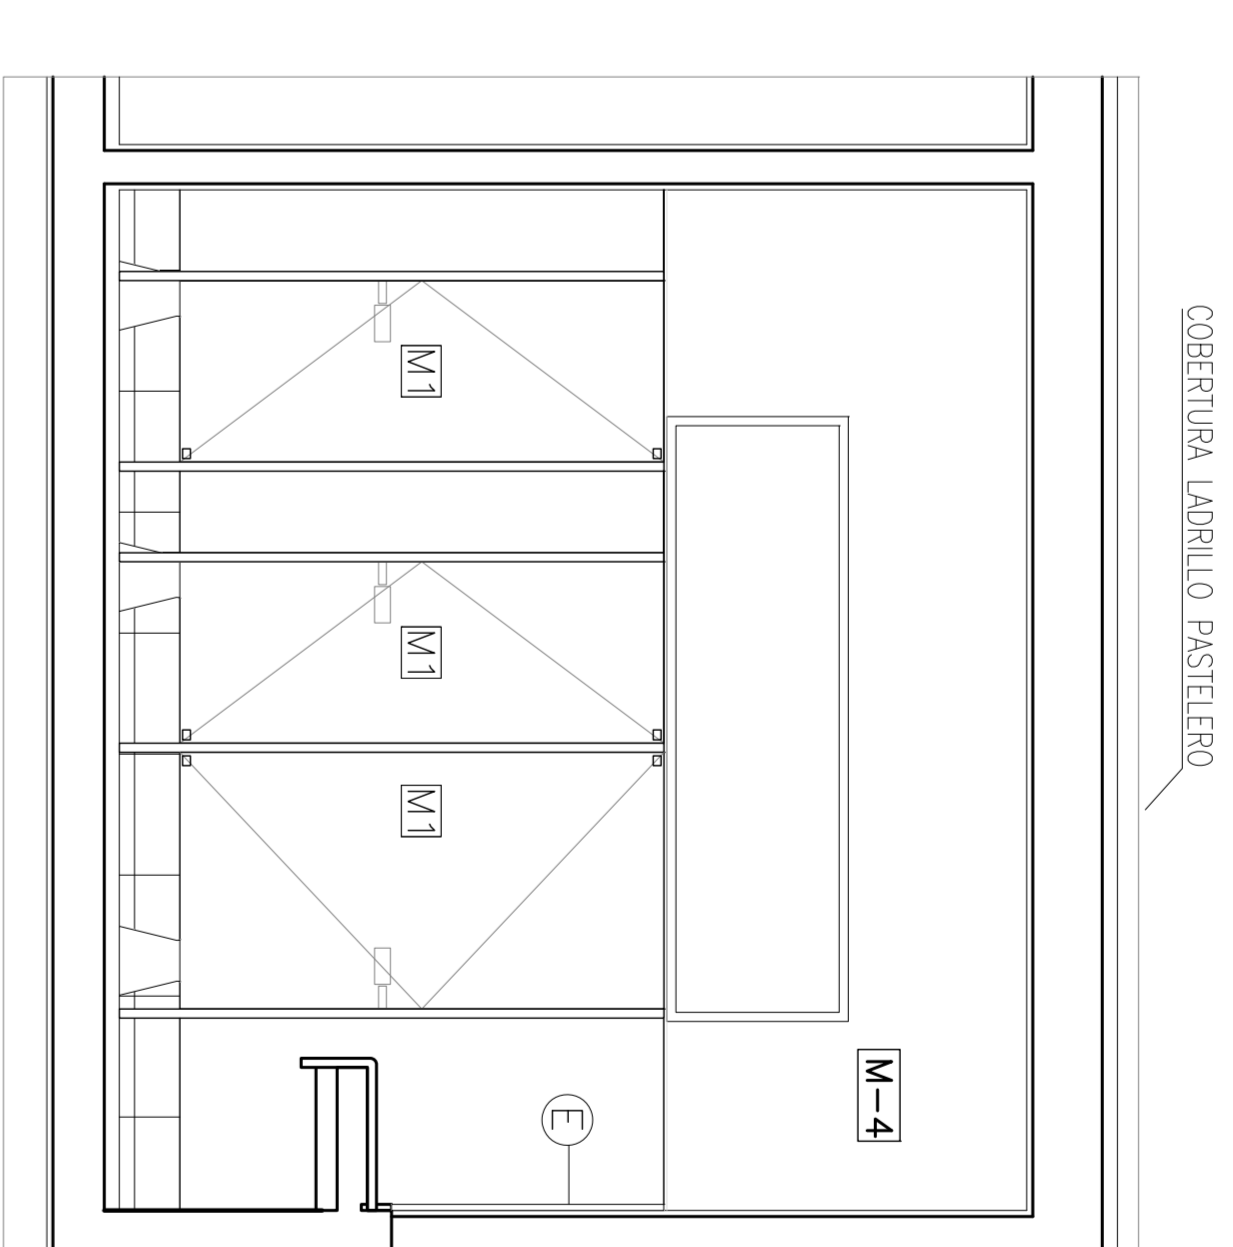


CORTE 8-8  
1:25

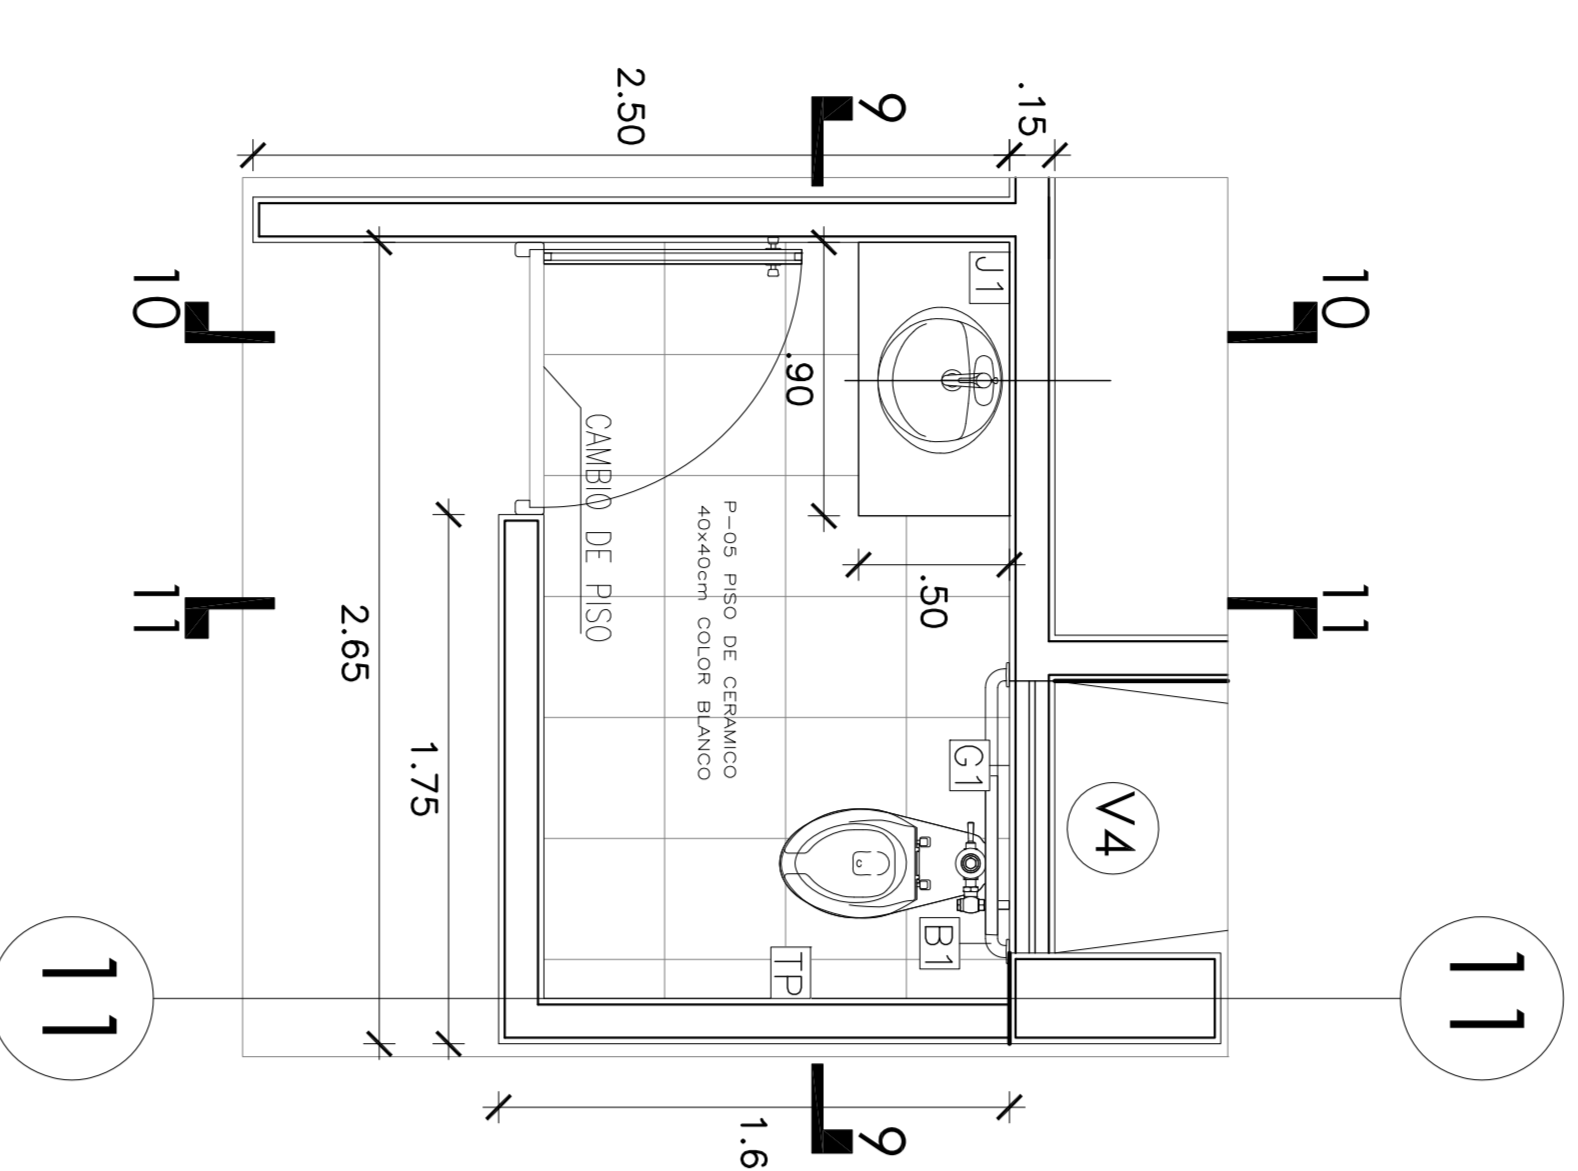


PLANTA S3.HH. DISCAPACITADOS, MUJERES  
ESCALA 1:75

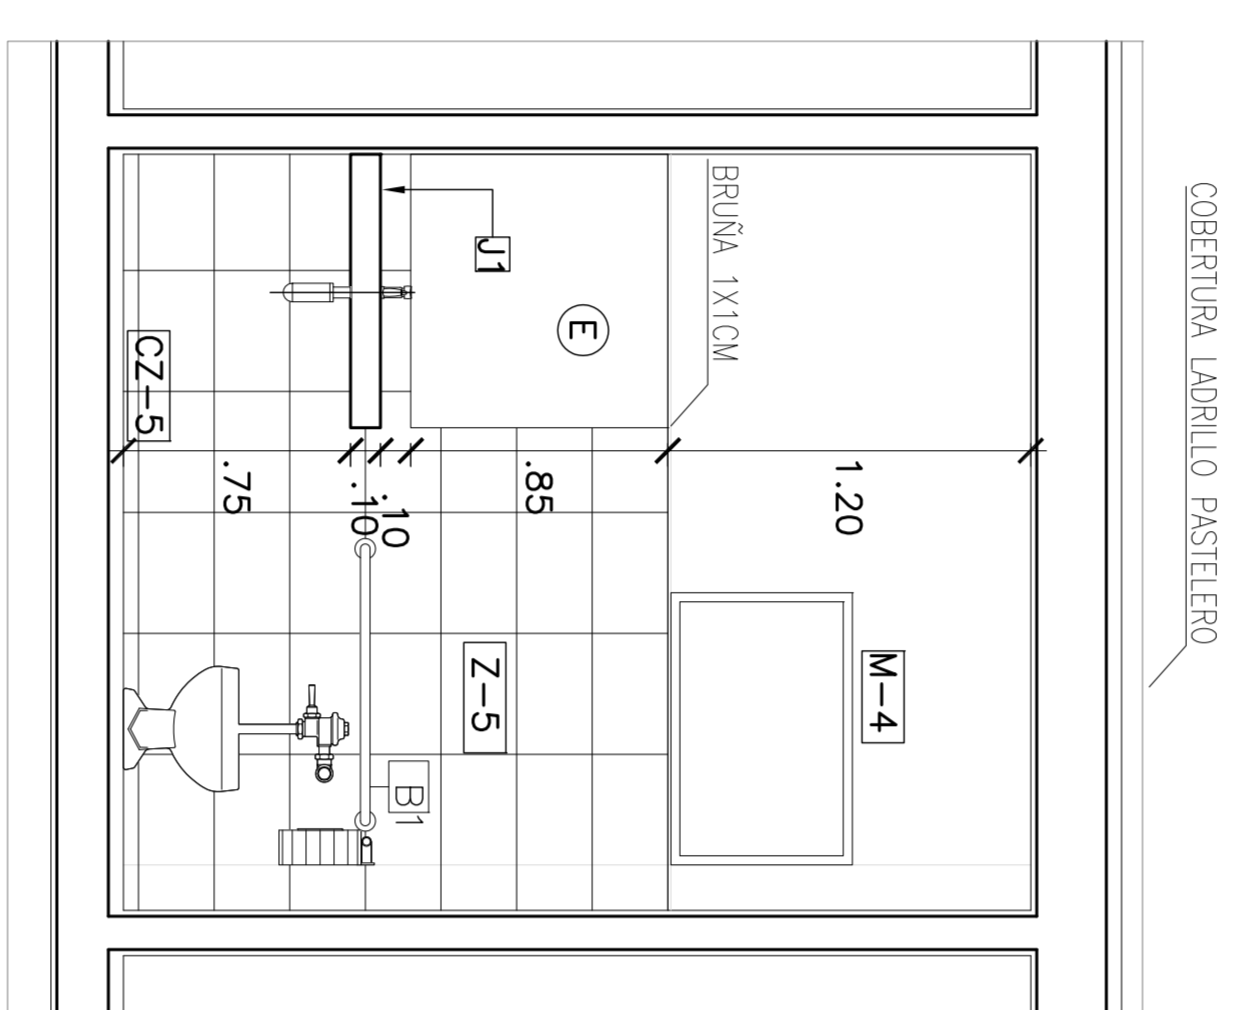


CORTE 9-9  
ESCALA 1:75

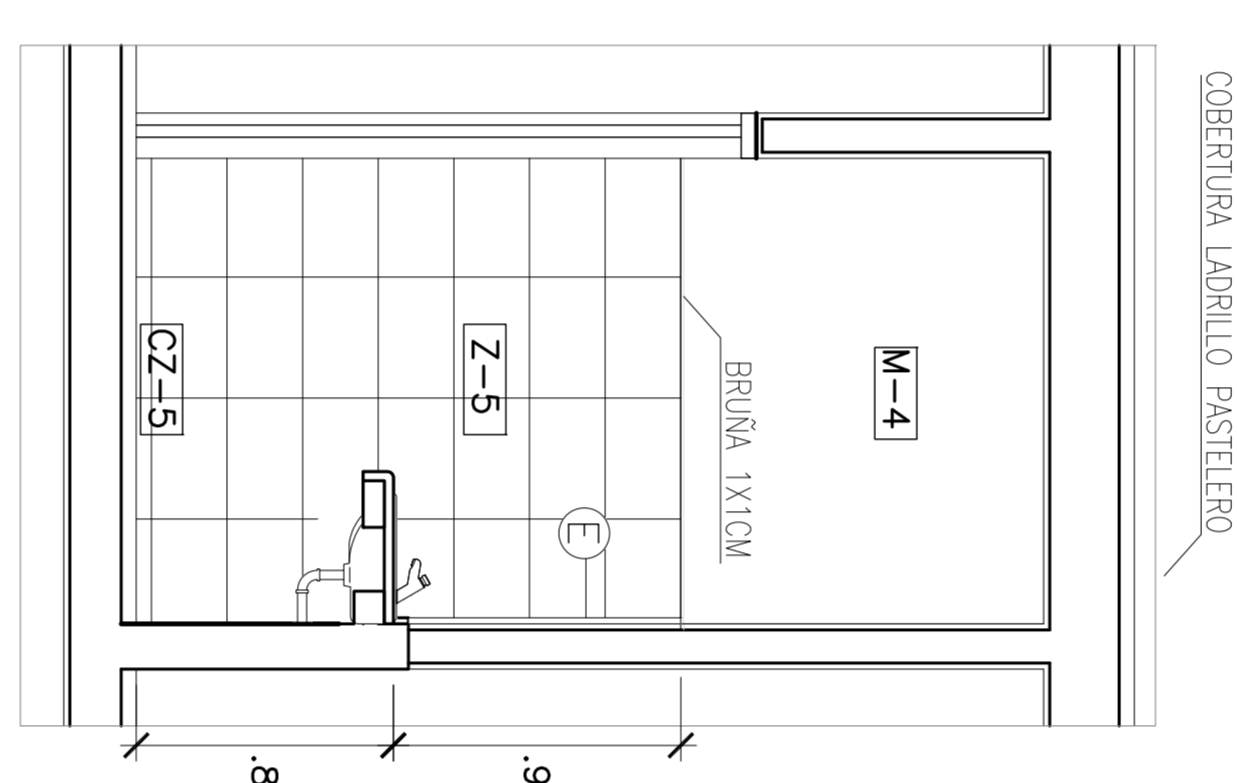


CORTE 10-10  
ESCALA 1:75

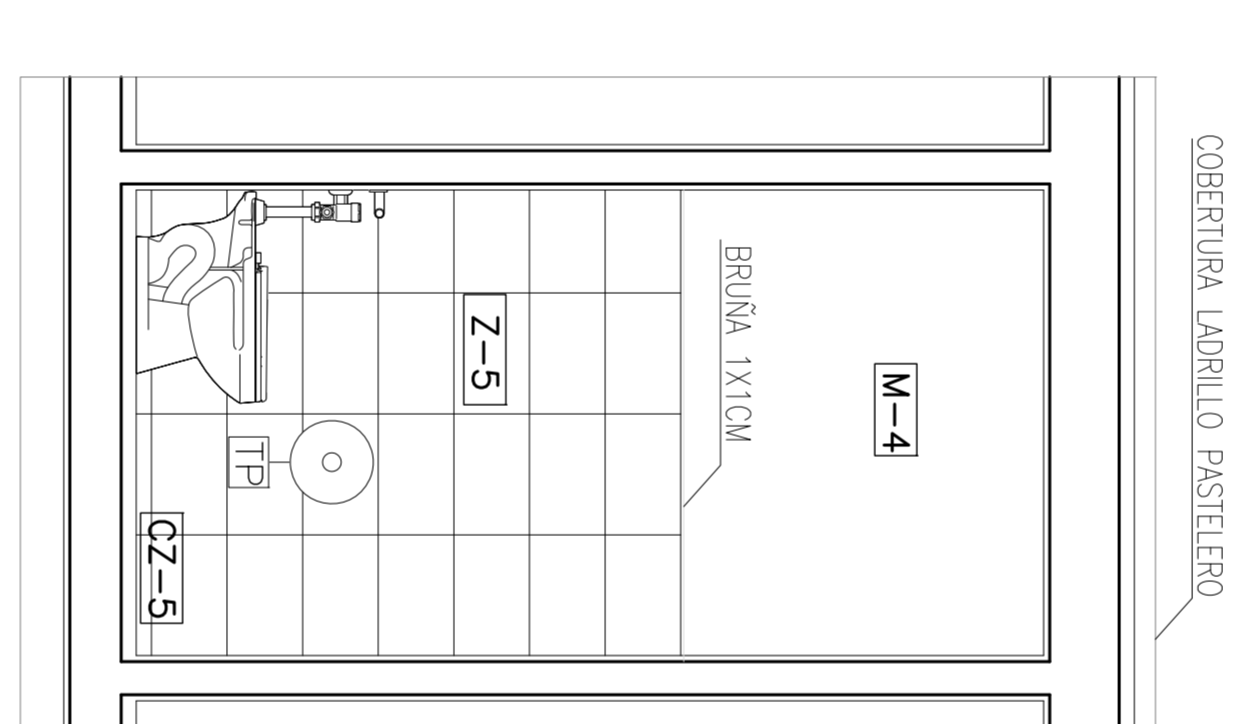


CORTE 11-11  
ESCALA 1:75

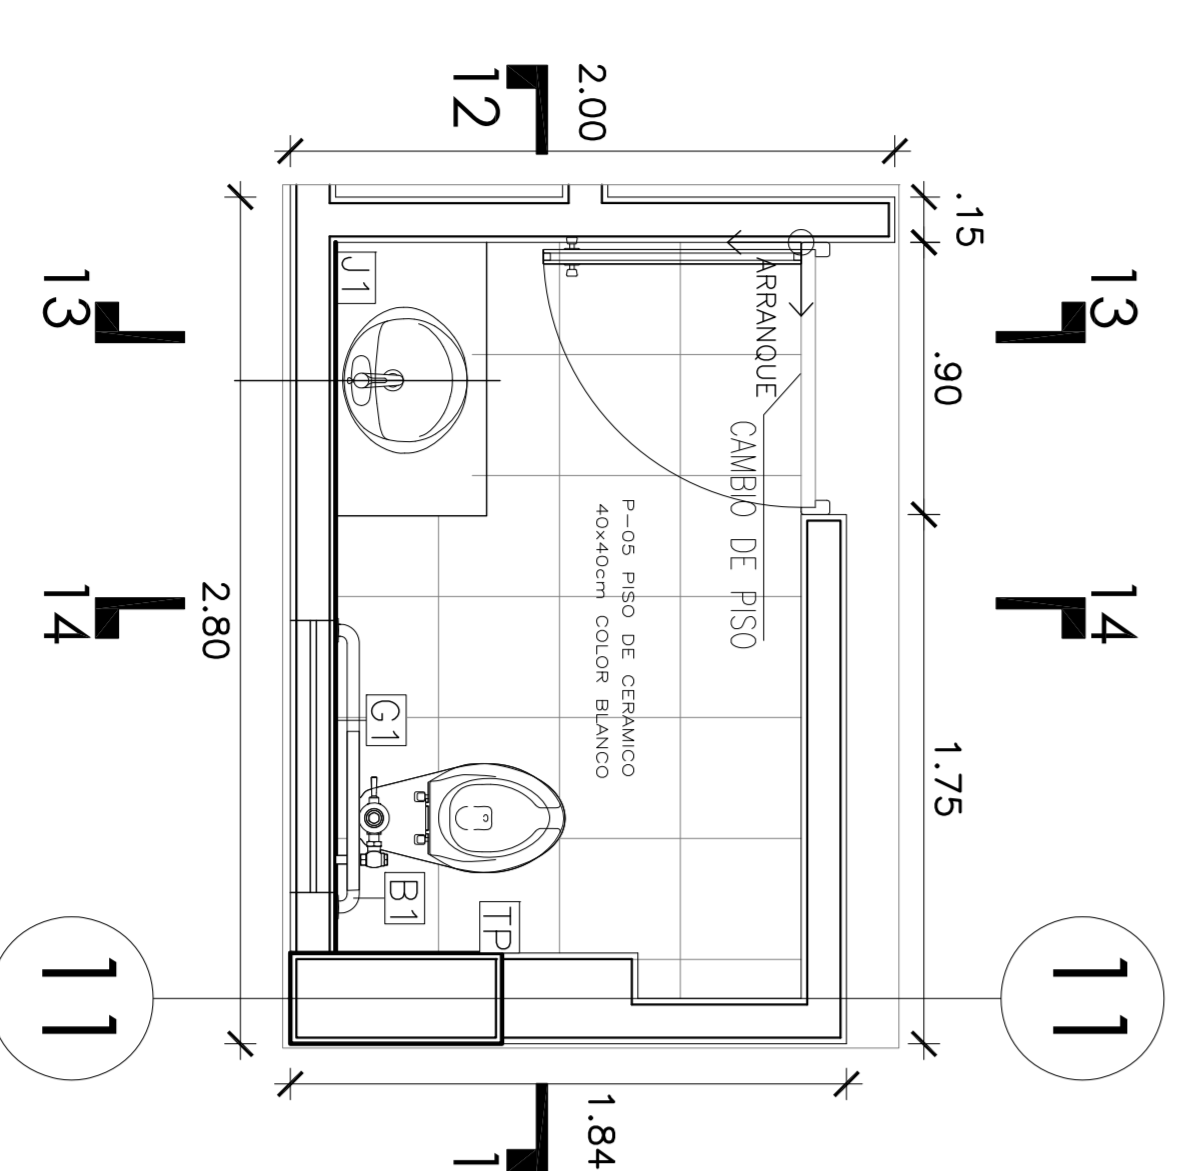


PLANTA S3.HH. DISCAPACITADOS, HOMBRES  
ESCALA 1:75

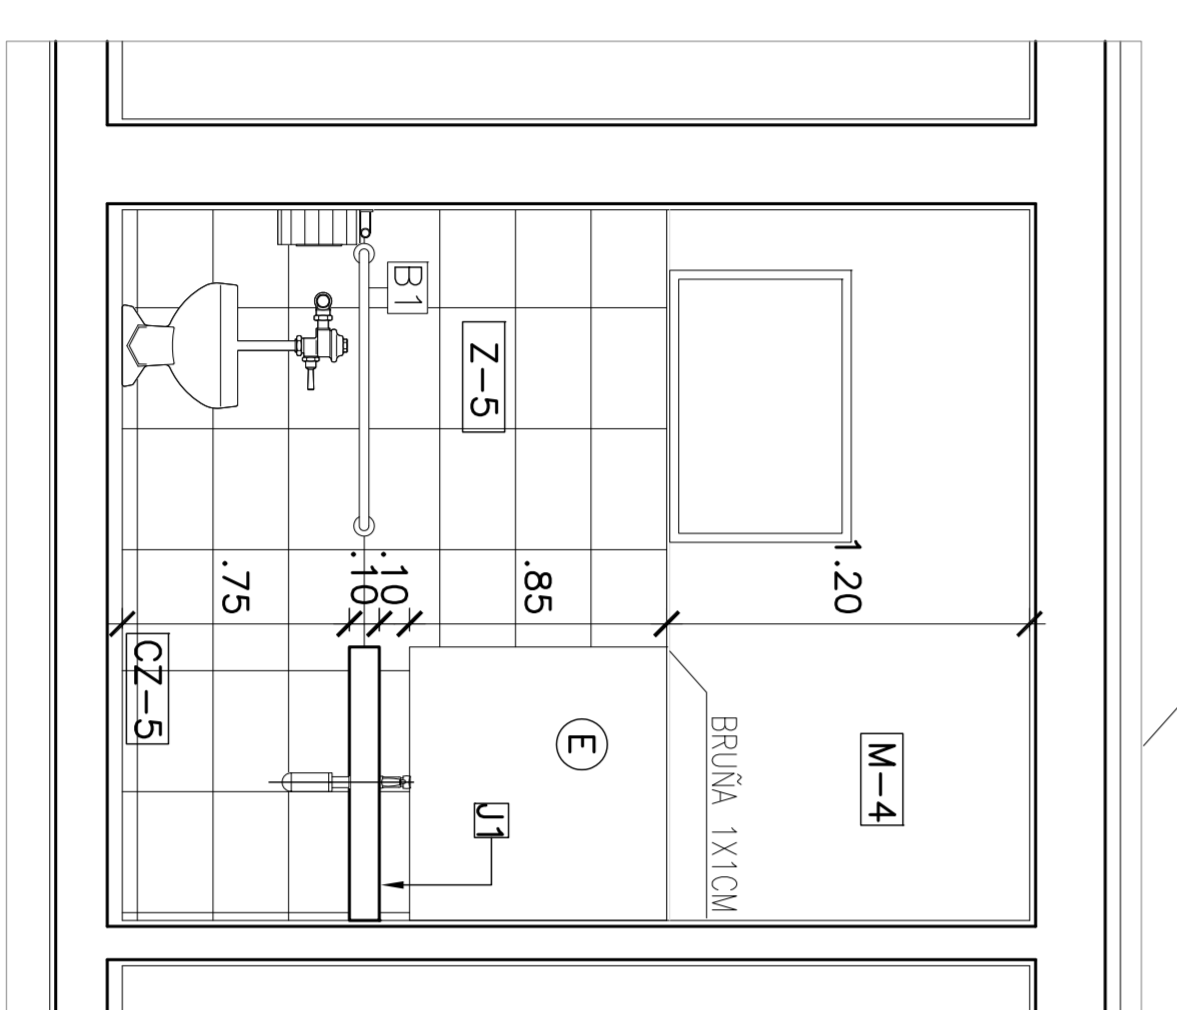

CORTE 12-12  
ESCALA 1:75

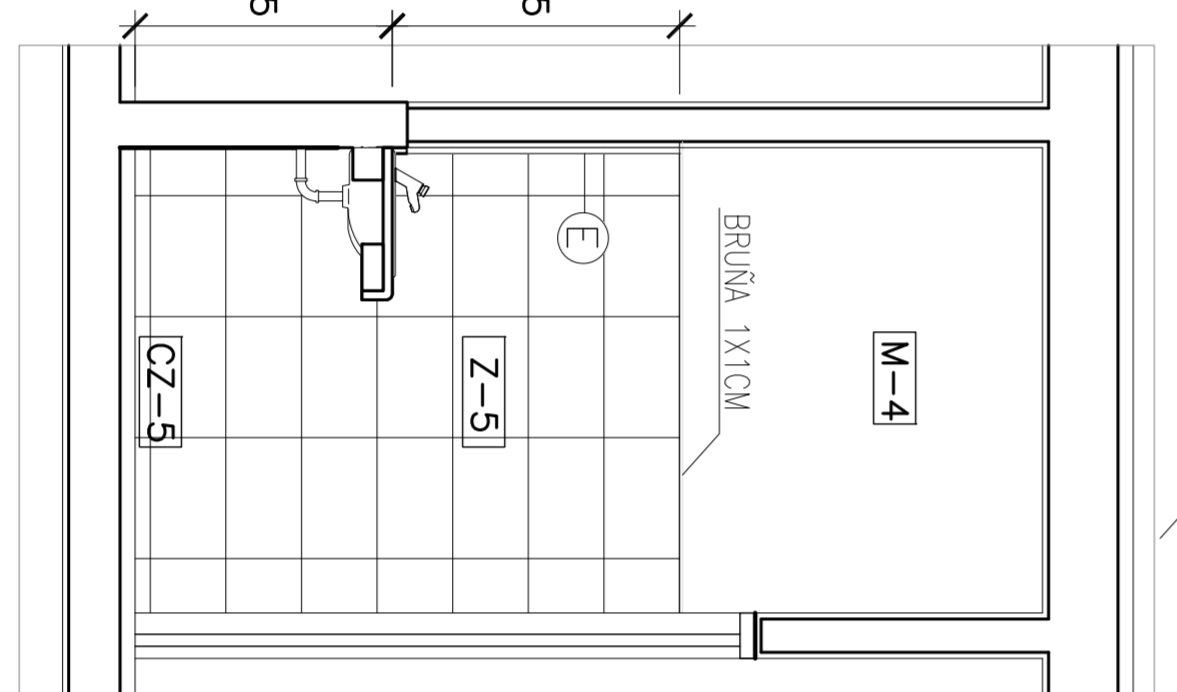

CORTE 13-13  
ESCALA 1:75







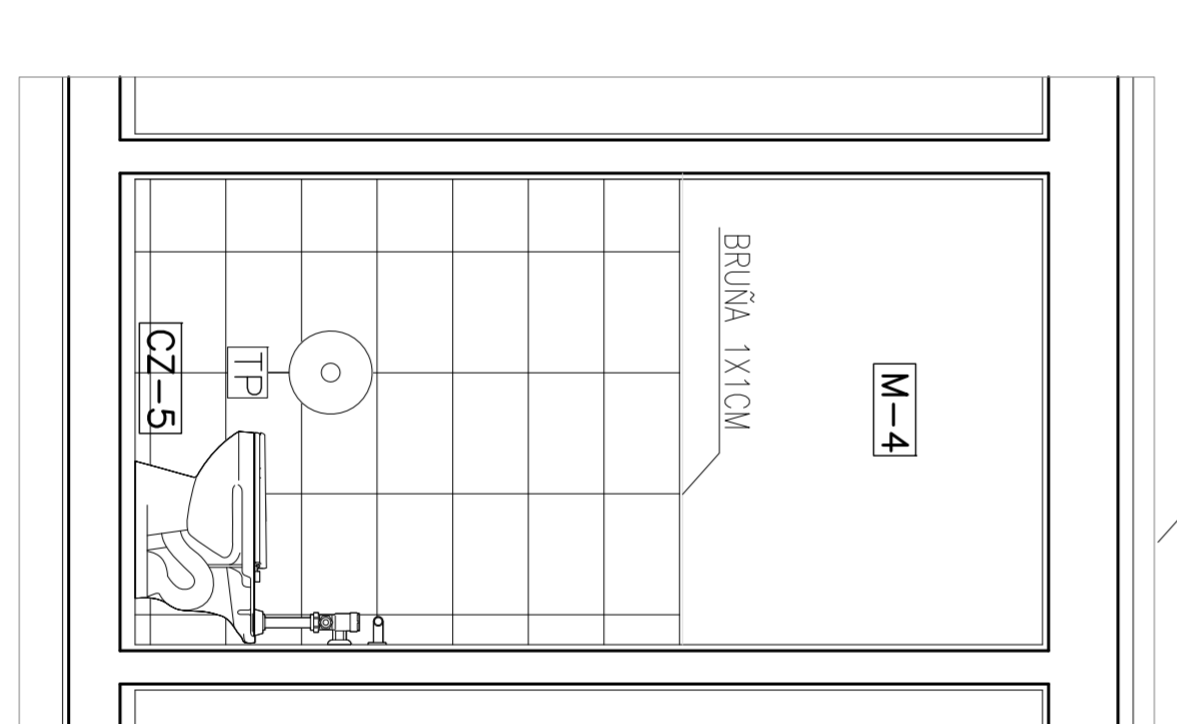


CORTE 14-14  
ESCALA 1:75

TABLA DE MUEBLES Y ACCESORIOS

DESCRIPCION	SIMBOLOGIA	MARCA	MODELO	COLOR
TABLERO DE OXALAN +CONTRAZOCALCO H=10CM	T	ARTICO	STONE TALAMA SUPER WHITE 60x2m	BLANCO
LAVATORIO OVALIN	W	FRANZ WIECENER	MERCURY PARA EMPORNAK E23+-BL	BLANCO
URINARIO PUBLICO	U	HELVEK	OOBI MCS-E	BLANCO
FLUXOMETRO INDOORO	F	POR DEFNIR	HEAVY DUTY FLUXOMETRO	BLANCO
PORTARROLLO PAPEL GIGANTE	R	BOBRICK	818676	ACERO INOXIDABLE
ESPEJO + LAMINA DE SEGURIDAD	E	MYASATO		COLOR PLATA e=6mm
PAJALERA	P			
SECADOR DE MANOS	S			
DISPENSADOR DE JABON LIQUIDO	L			
DISPENSADOR DE PAPEL TOALLA	Bp			
BARRA PARA INDOORO DE DISCAPACITADOS	B1		36"x4915 mm.	ACERO INOXIDABLE
BARRA PARA INDOORO DE DISCAPACITADOS PUBLICO SUSPENDIDO	B2		42"x1065 mm.	ACERO INOXIDABLE
PERCINA PARA COLGAR MUEBLES	M1			FRESNO NEGRO 047/9 DE LAMINICH
	B1	BOBRICK	B-2116	ACERO INOXIDABLE

<b>PISOS</b>	DESCRIPCION
P-05	CERAMICO 0.40X0.40m COLOR BLANCO
<b>CONTRAZOCALOS</b>	DESCRIPCION
CZ-5	CERAMICO h=0.05m
<b>ZOCALO</b>	DESCRIPCION
Z-5	CERAMICO 0.40X0.25m COLOR BLANCO h=1.75m
<b>MUROS</b>	DESCRIPCION
M-4	EMPASTADO Y PINTADO PINTURA LATEX LAVABLE COLOR BLANCO RAL9010. DE VENECADOR O SIMILAR

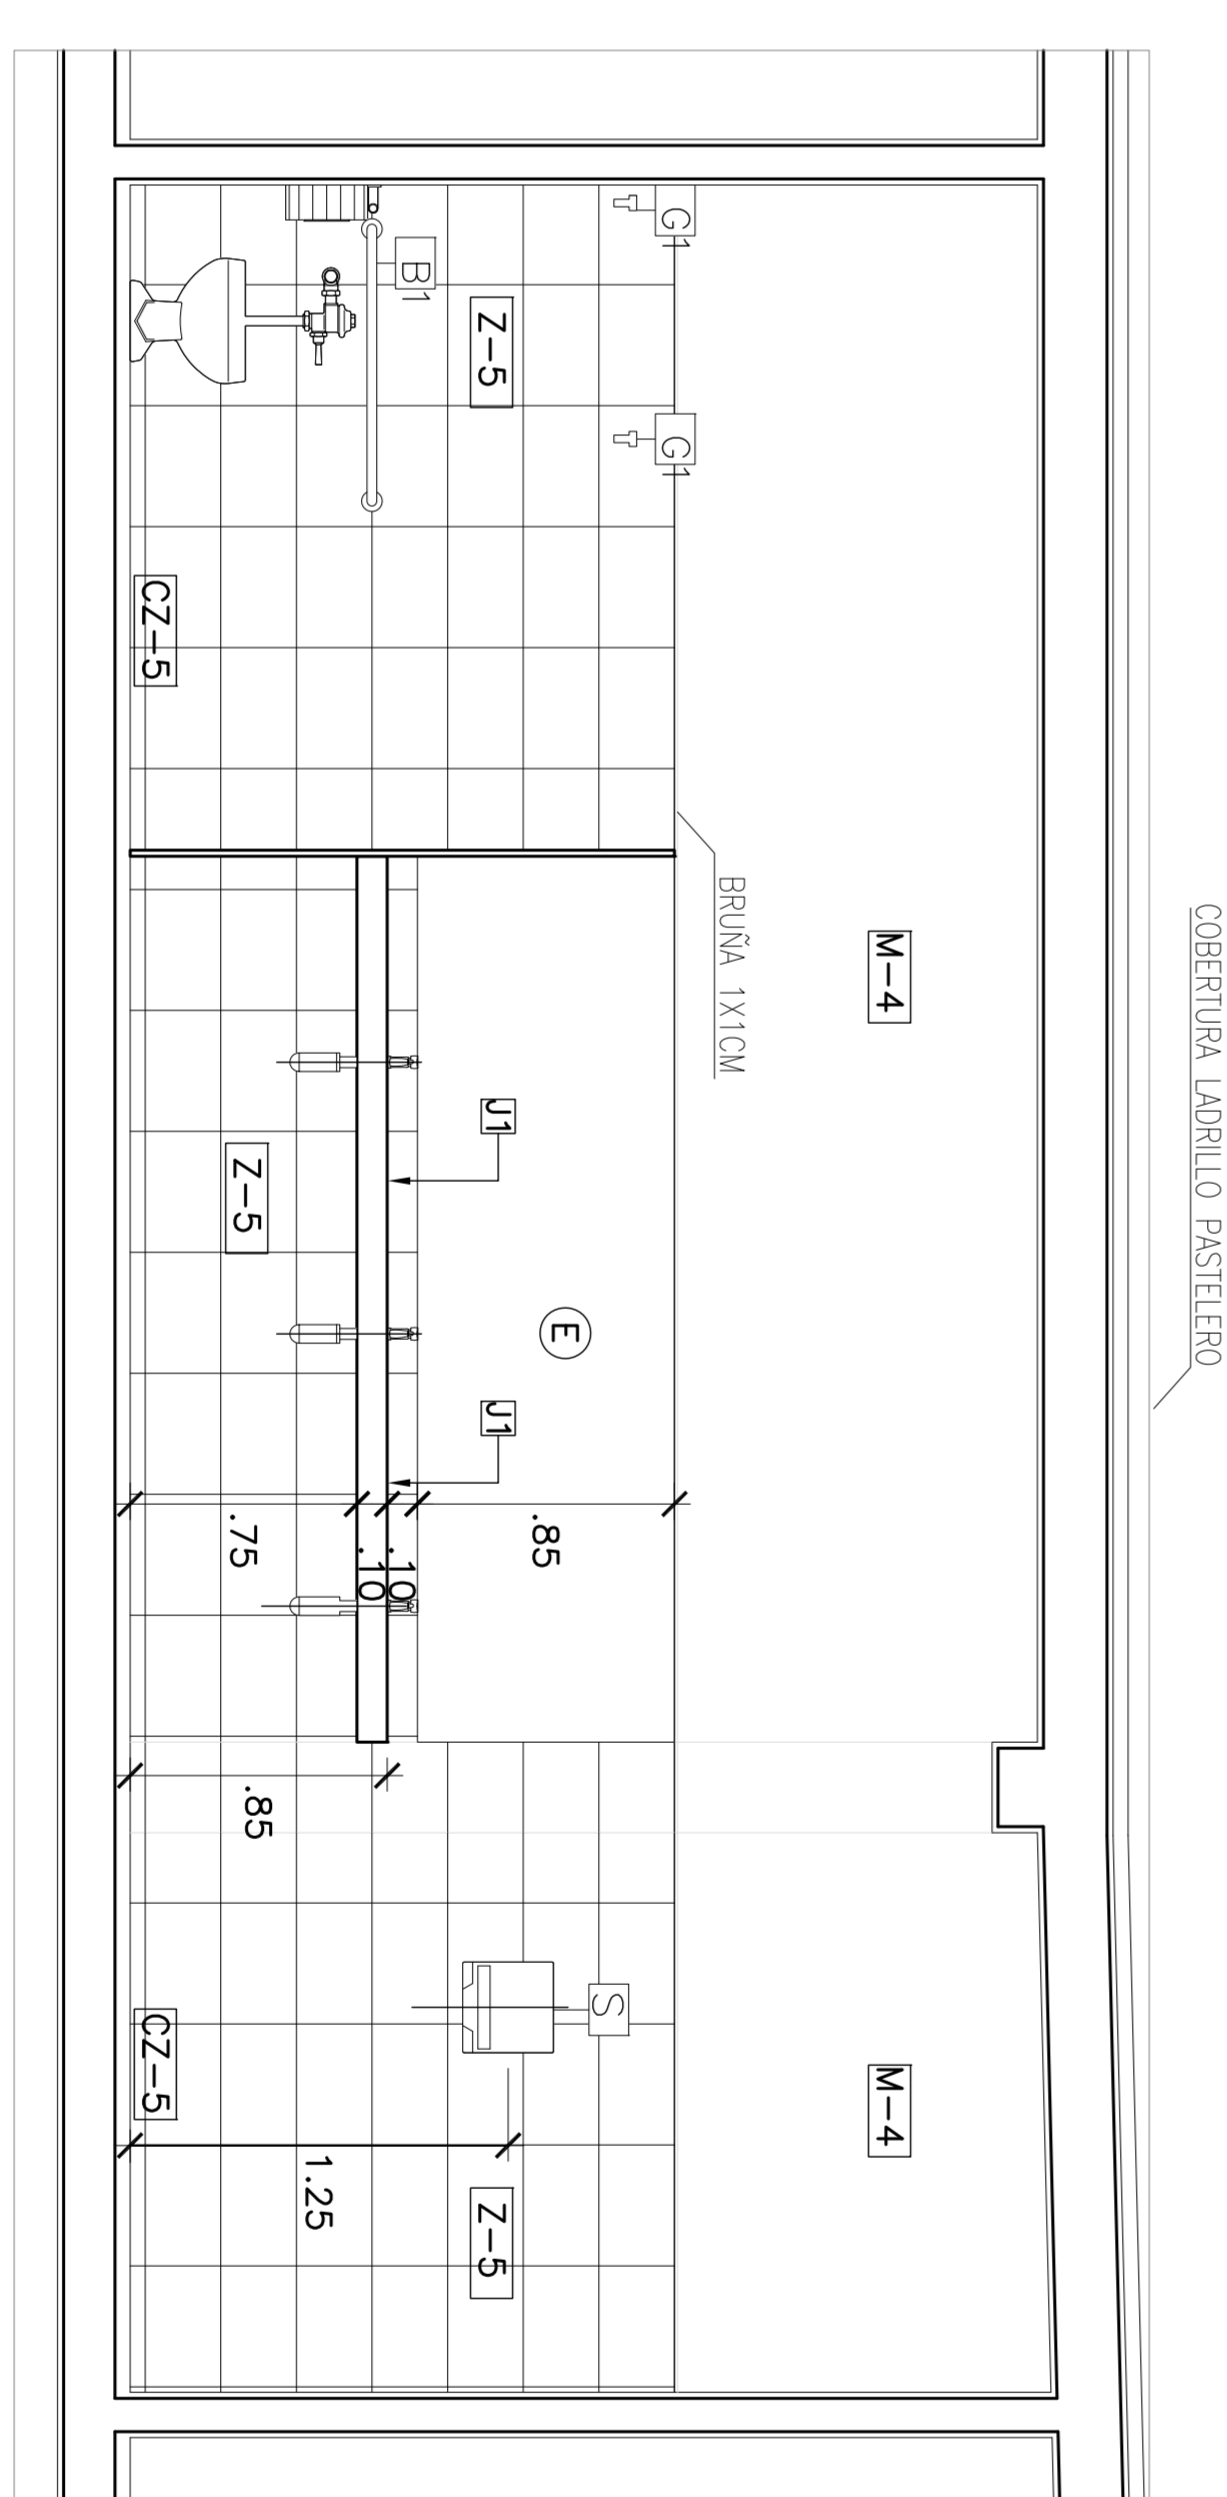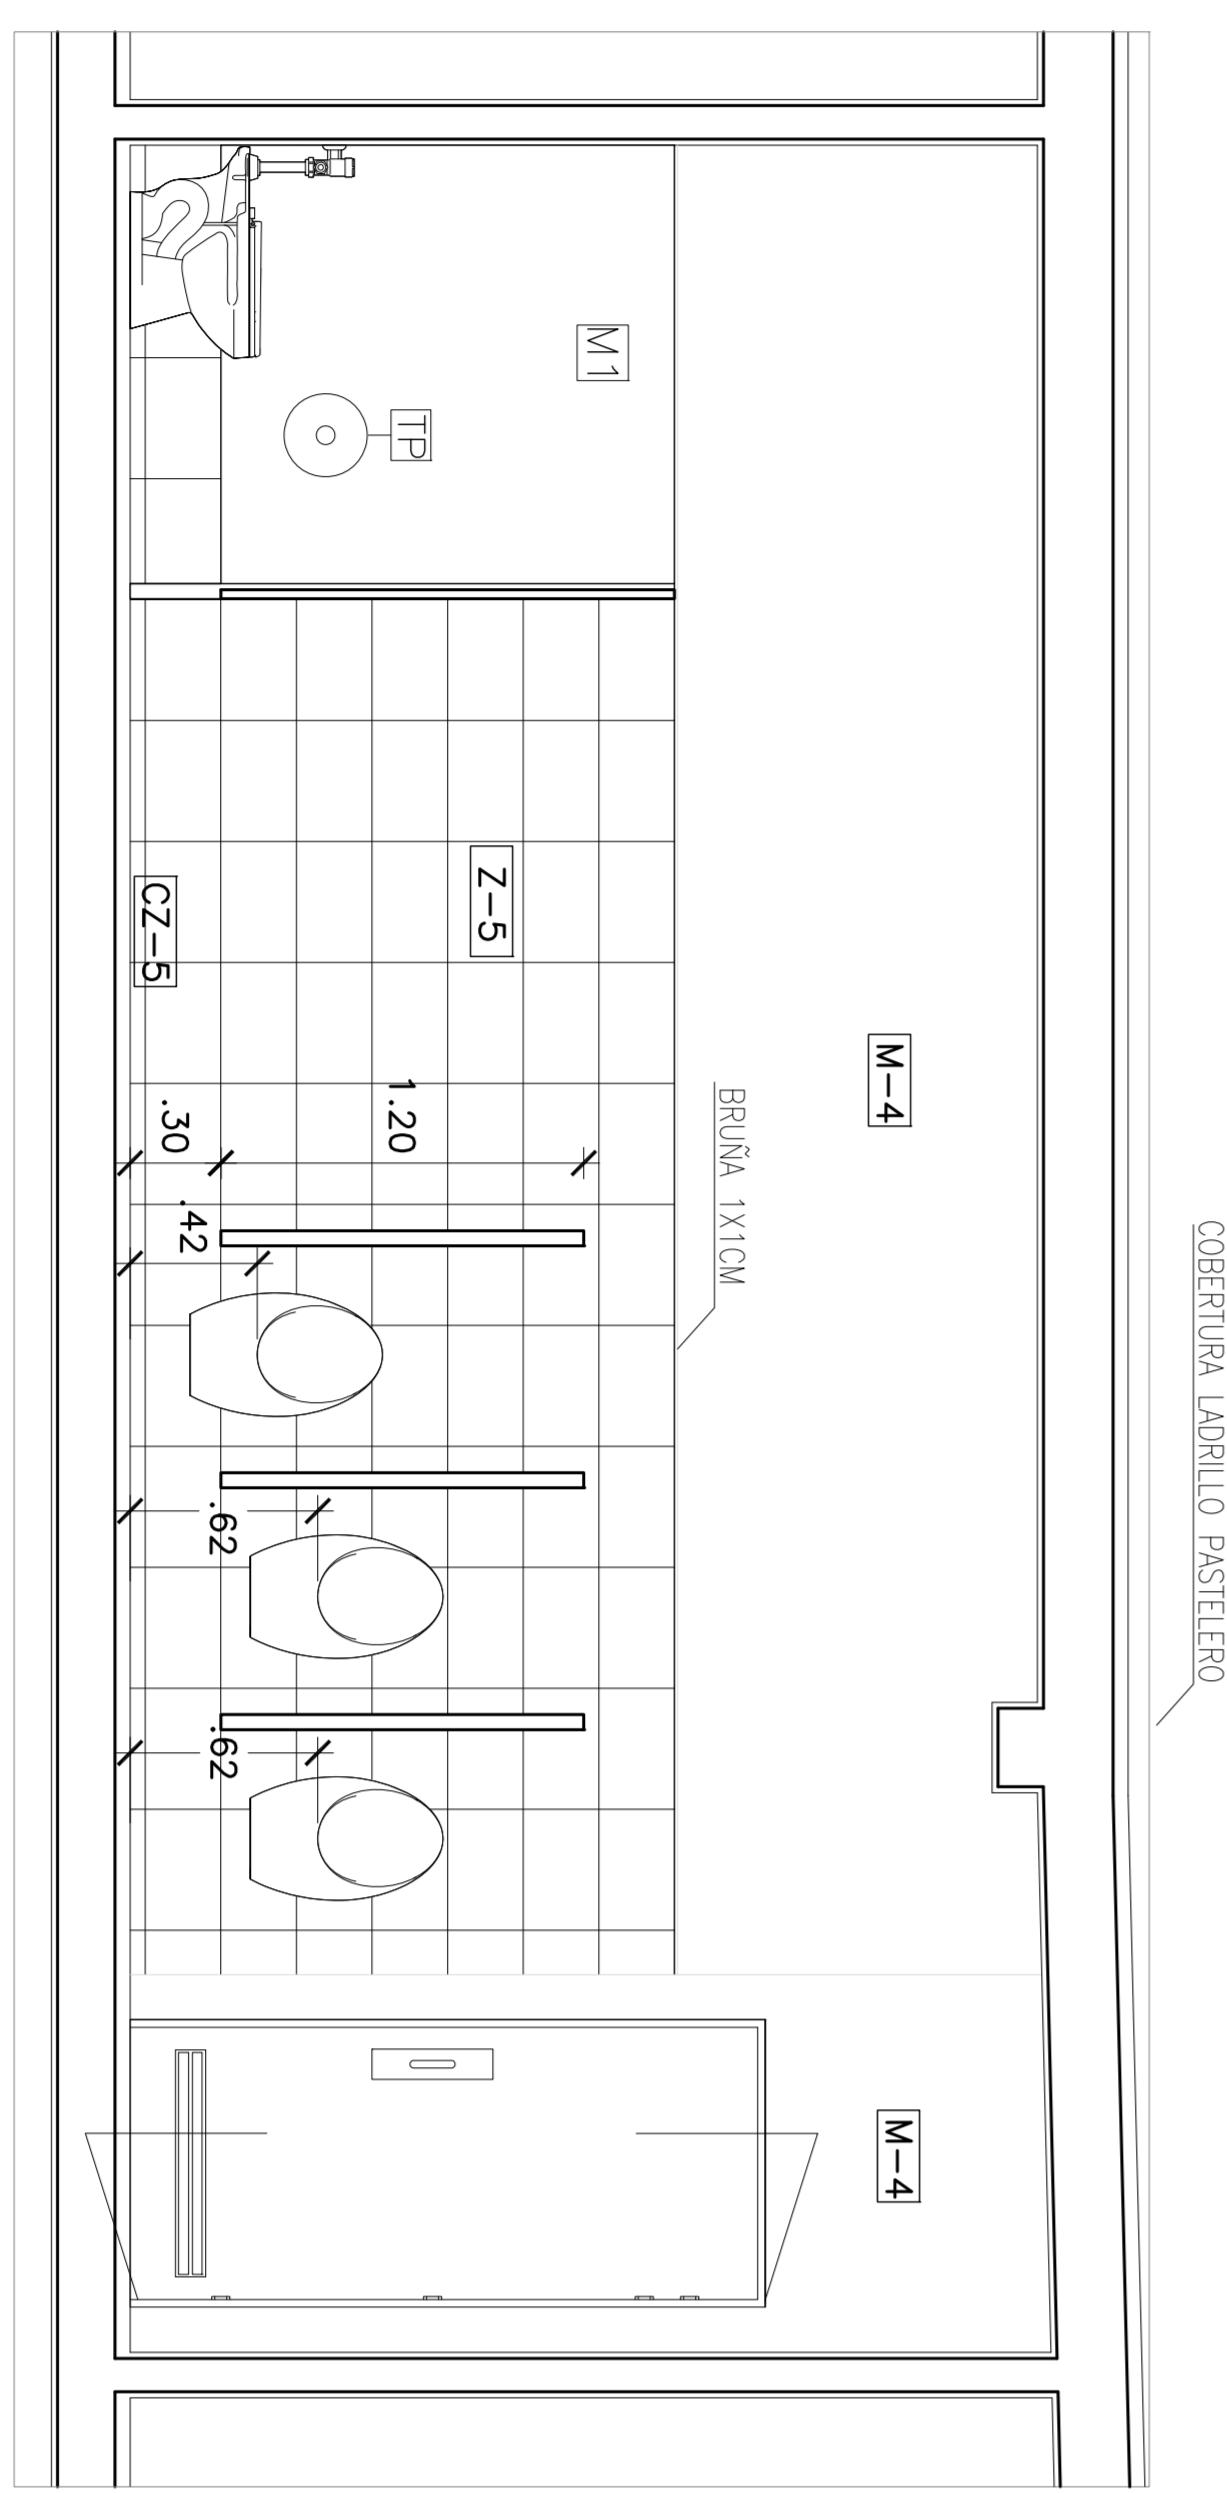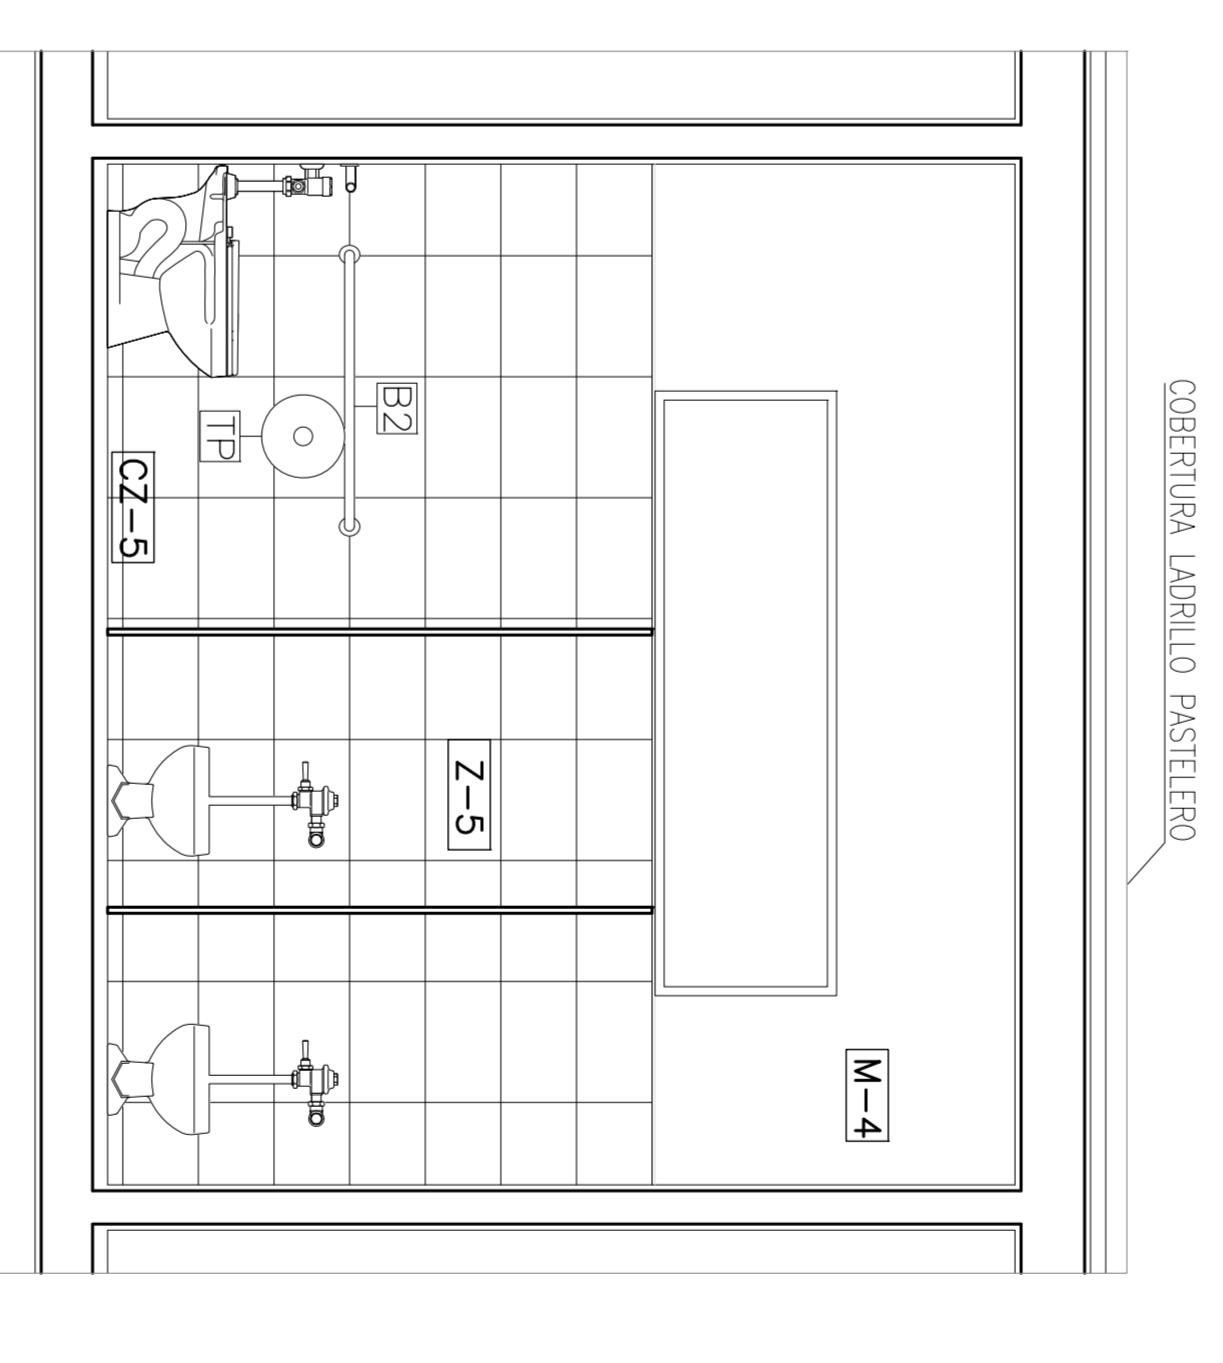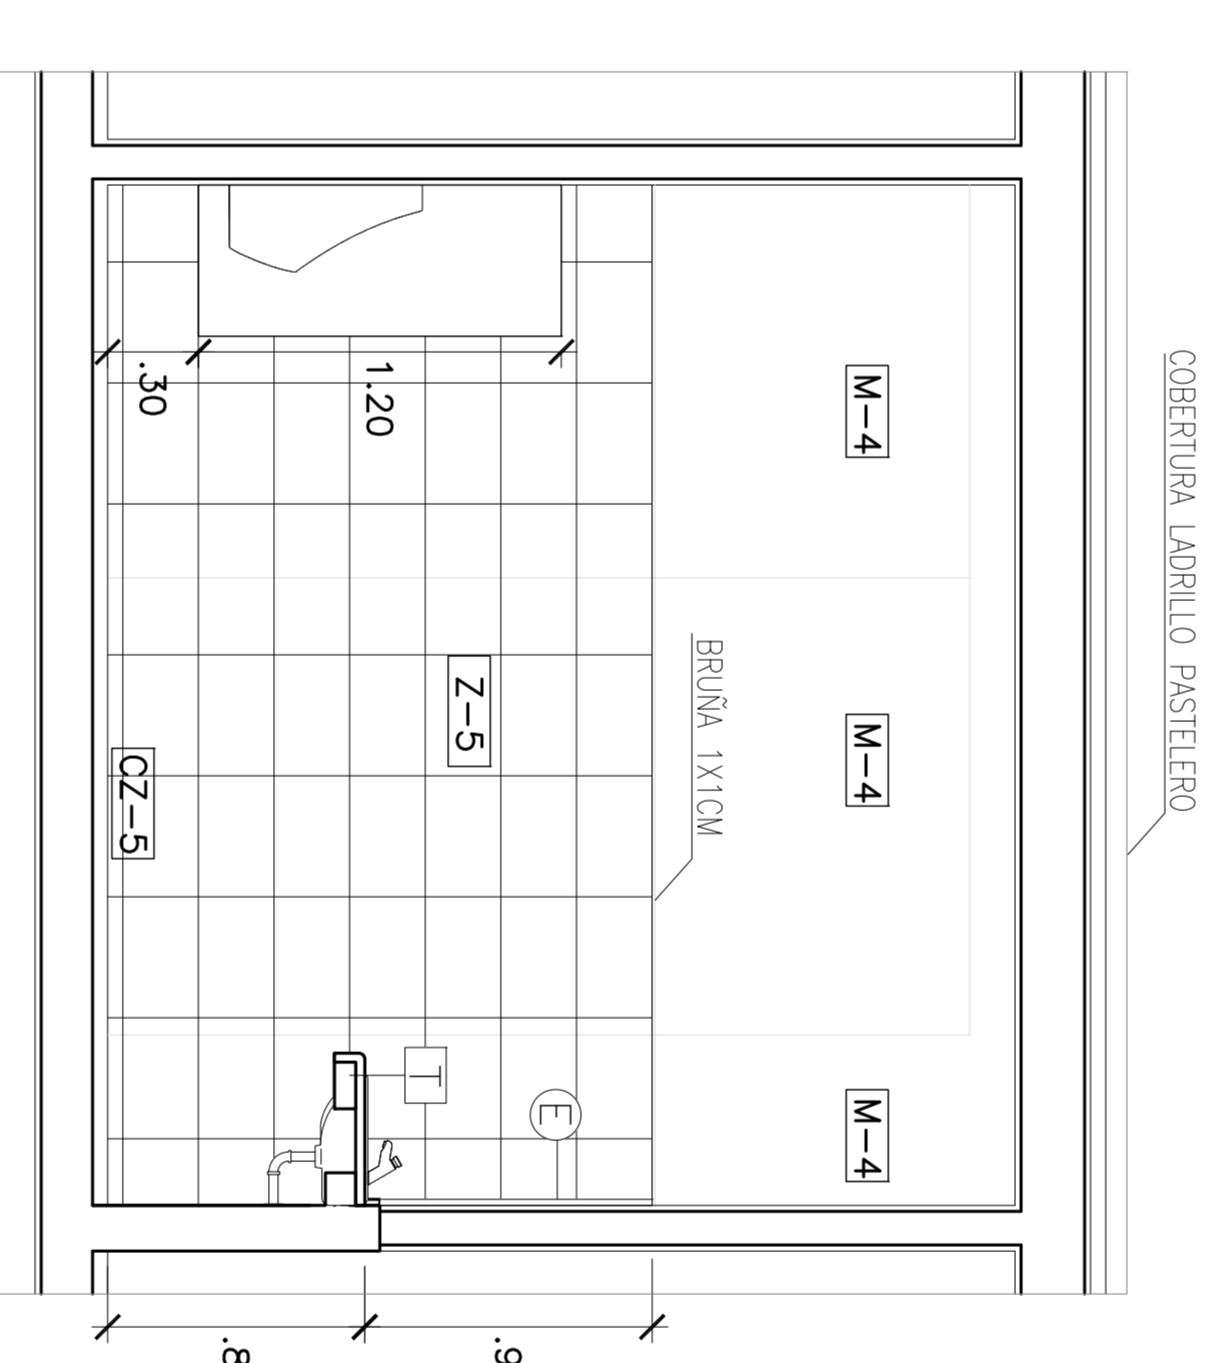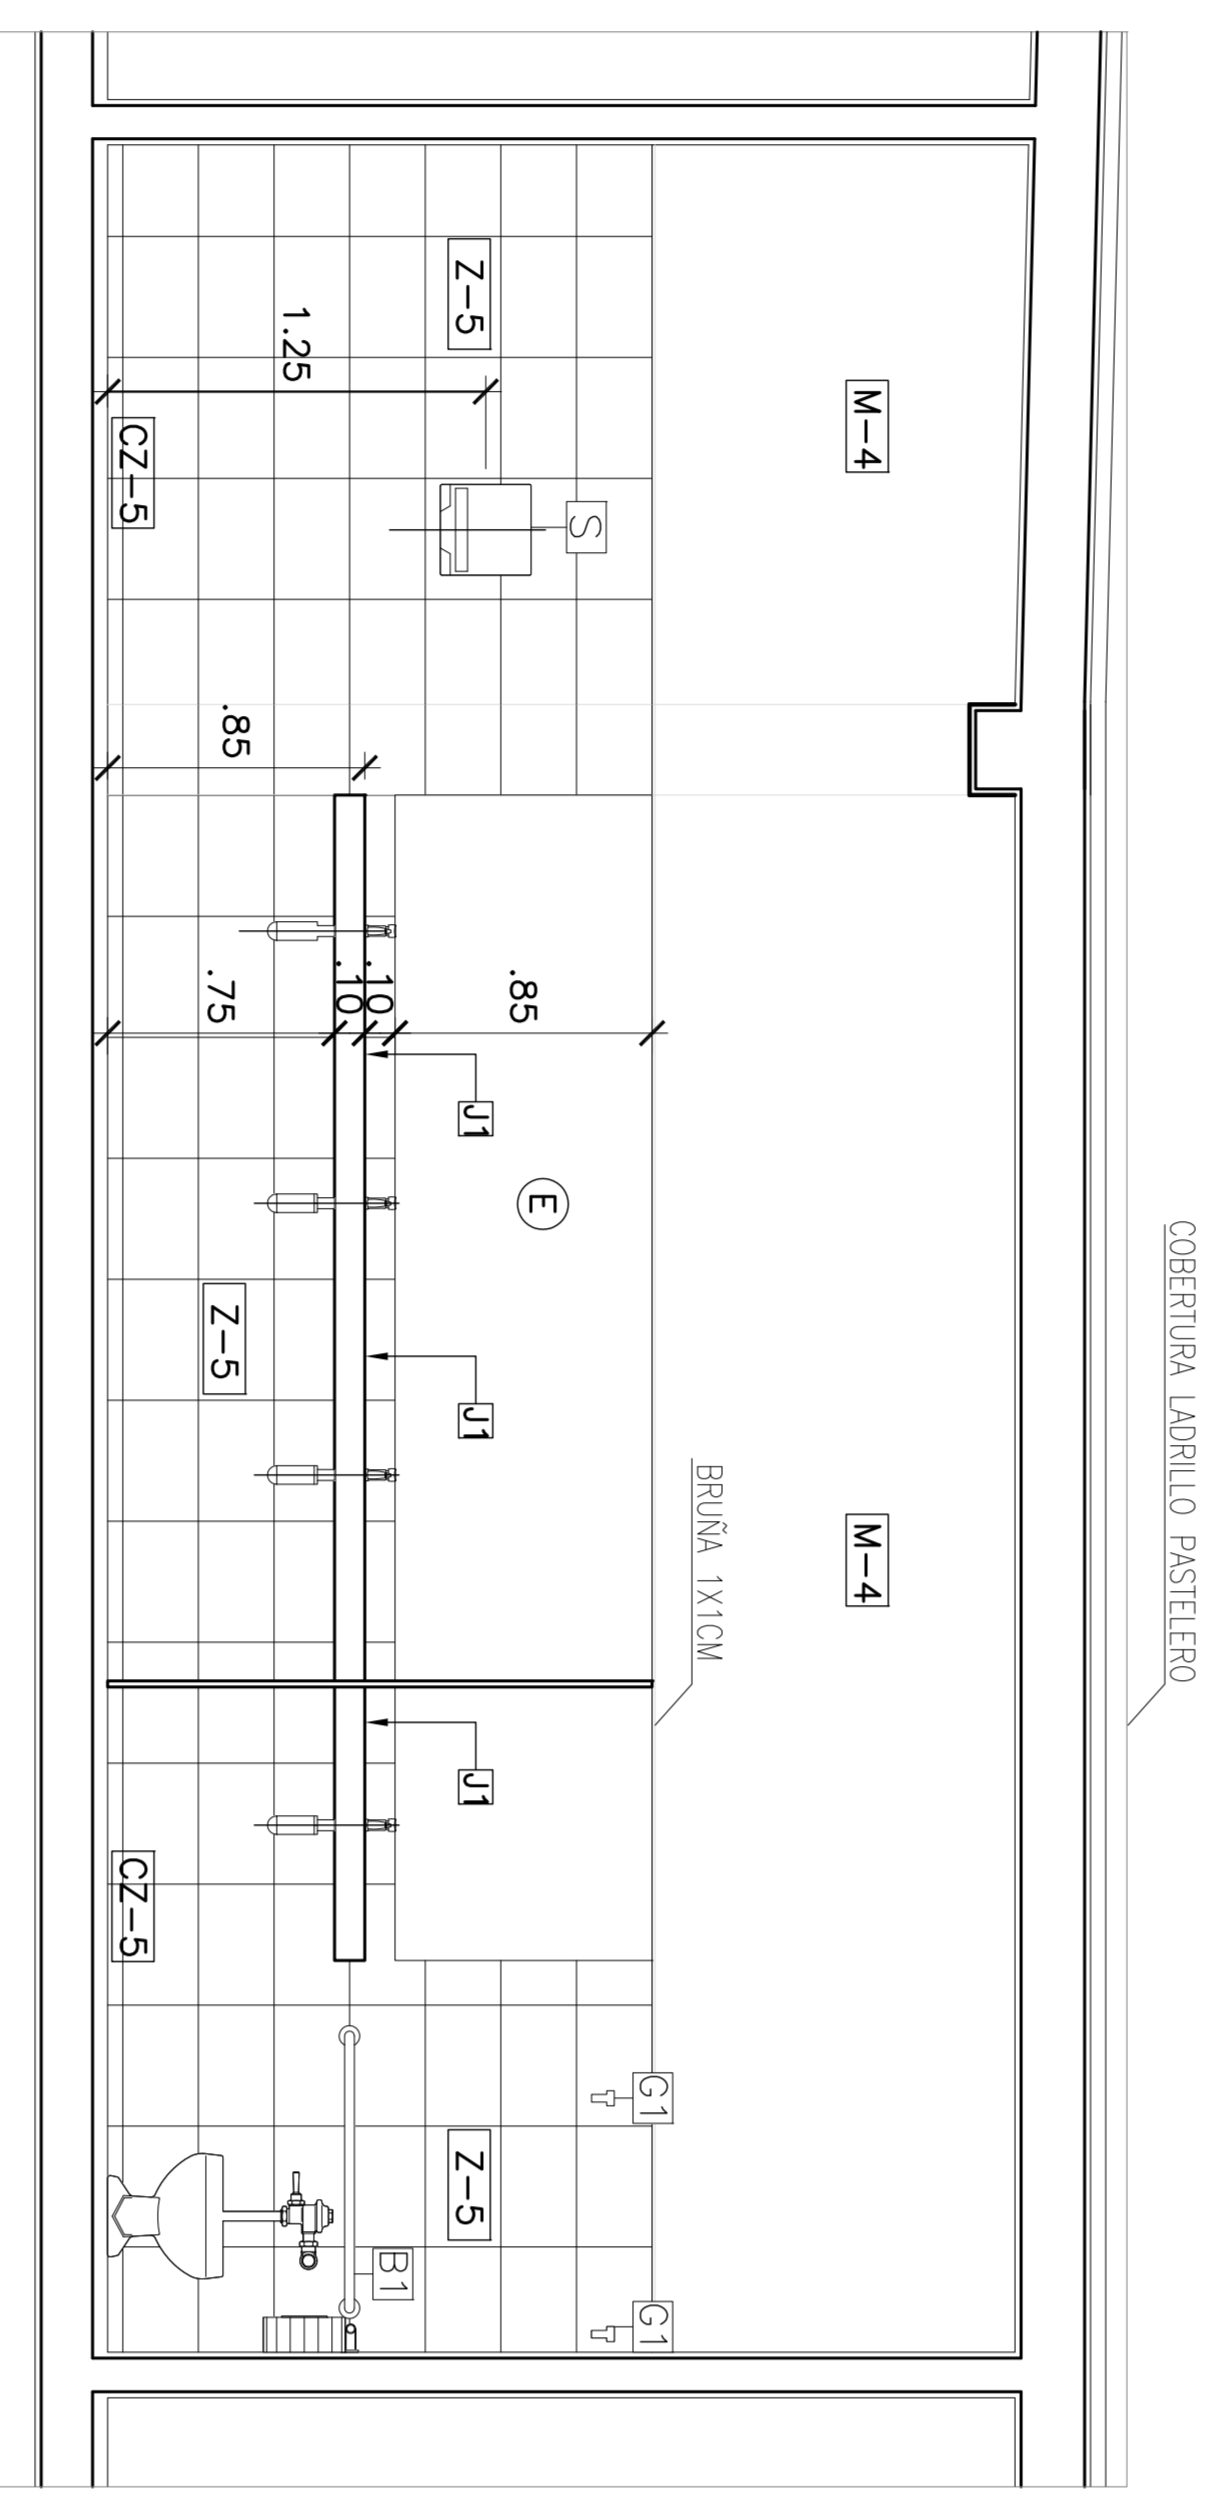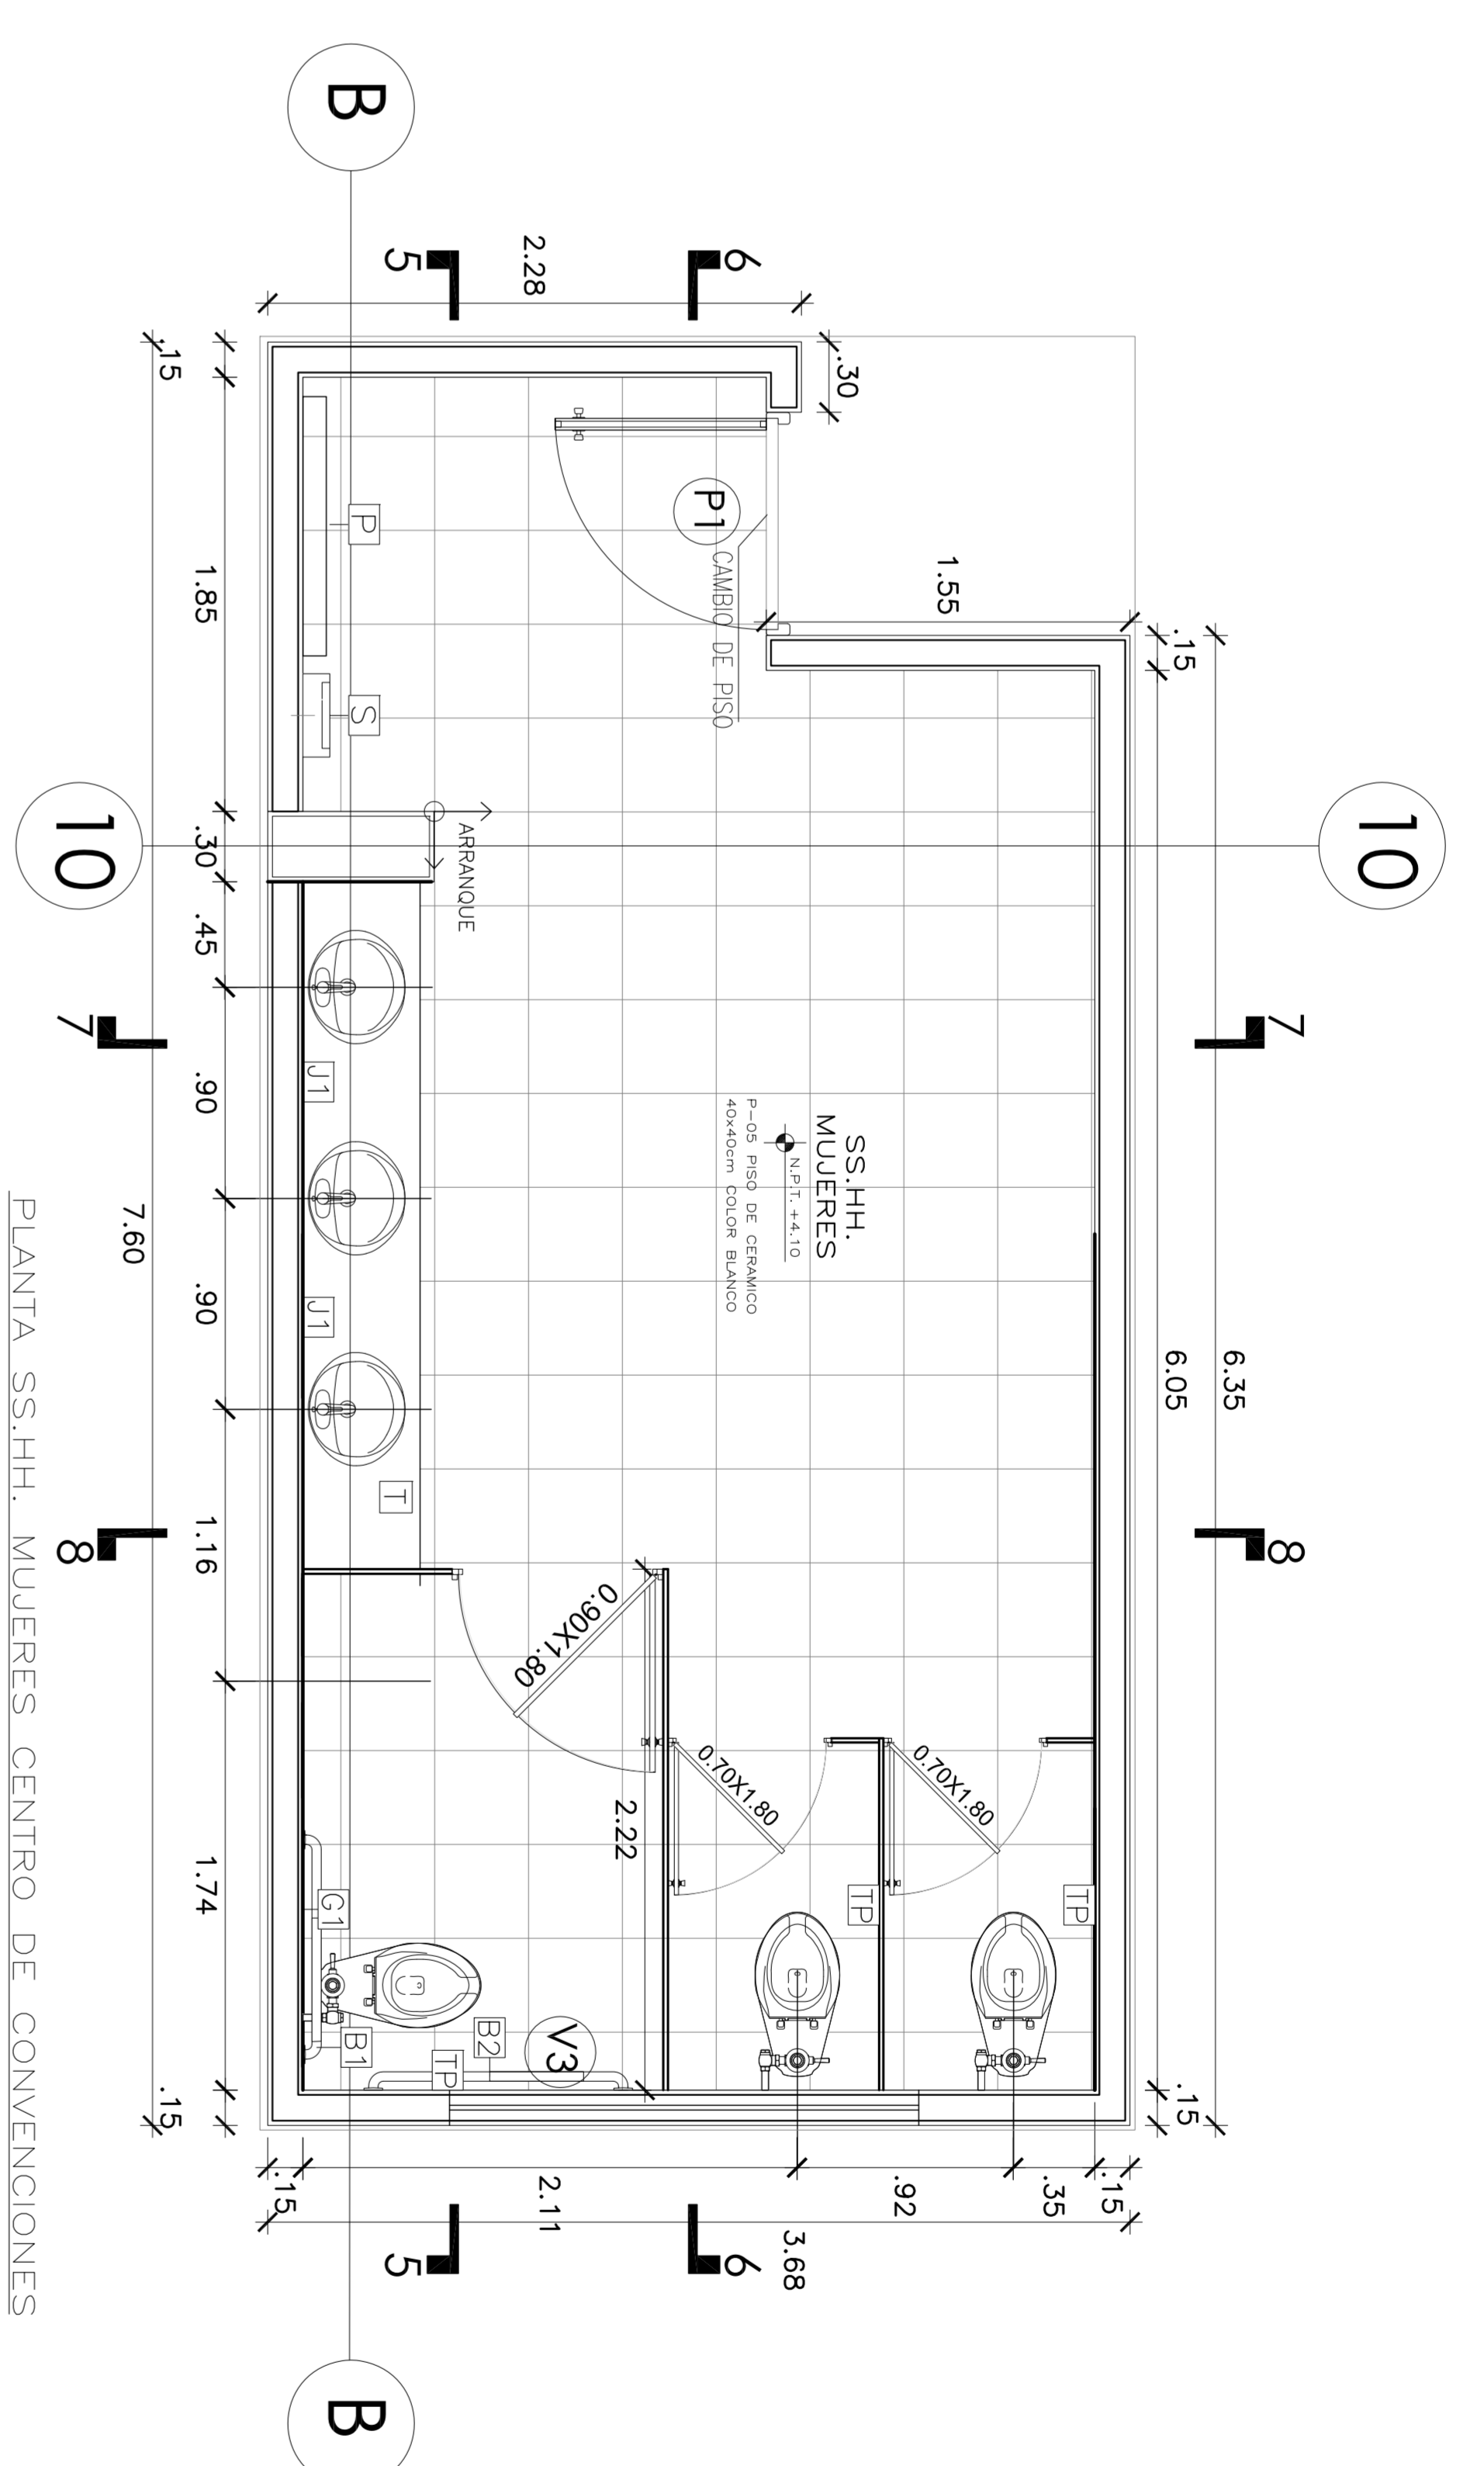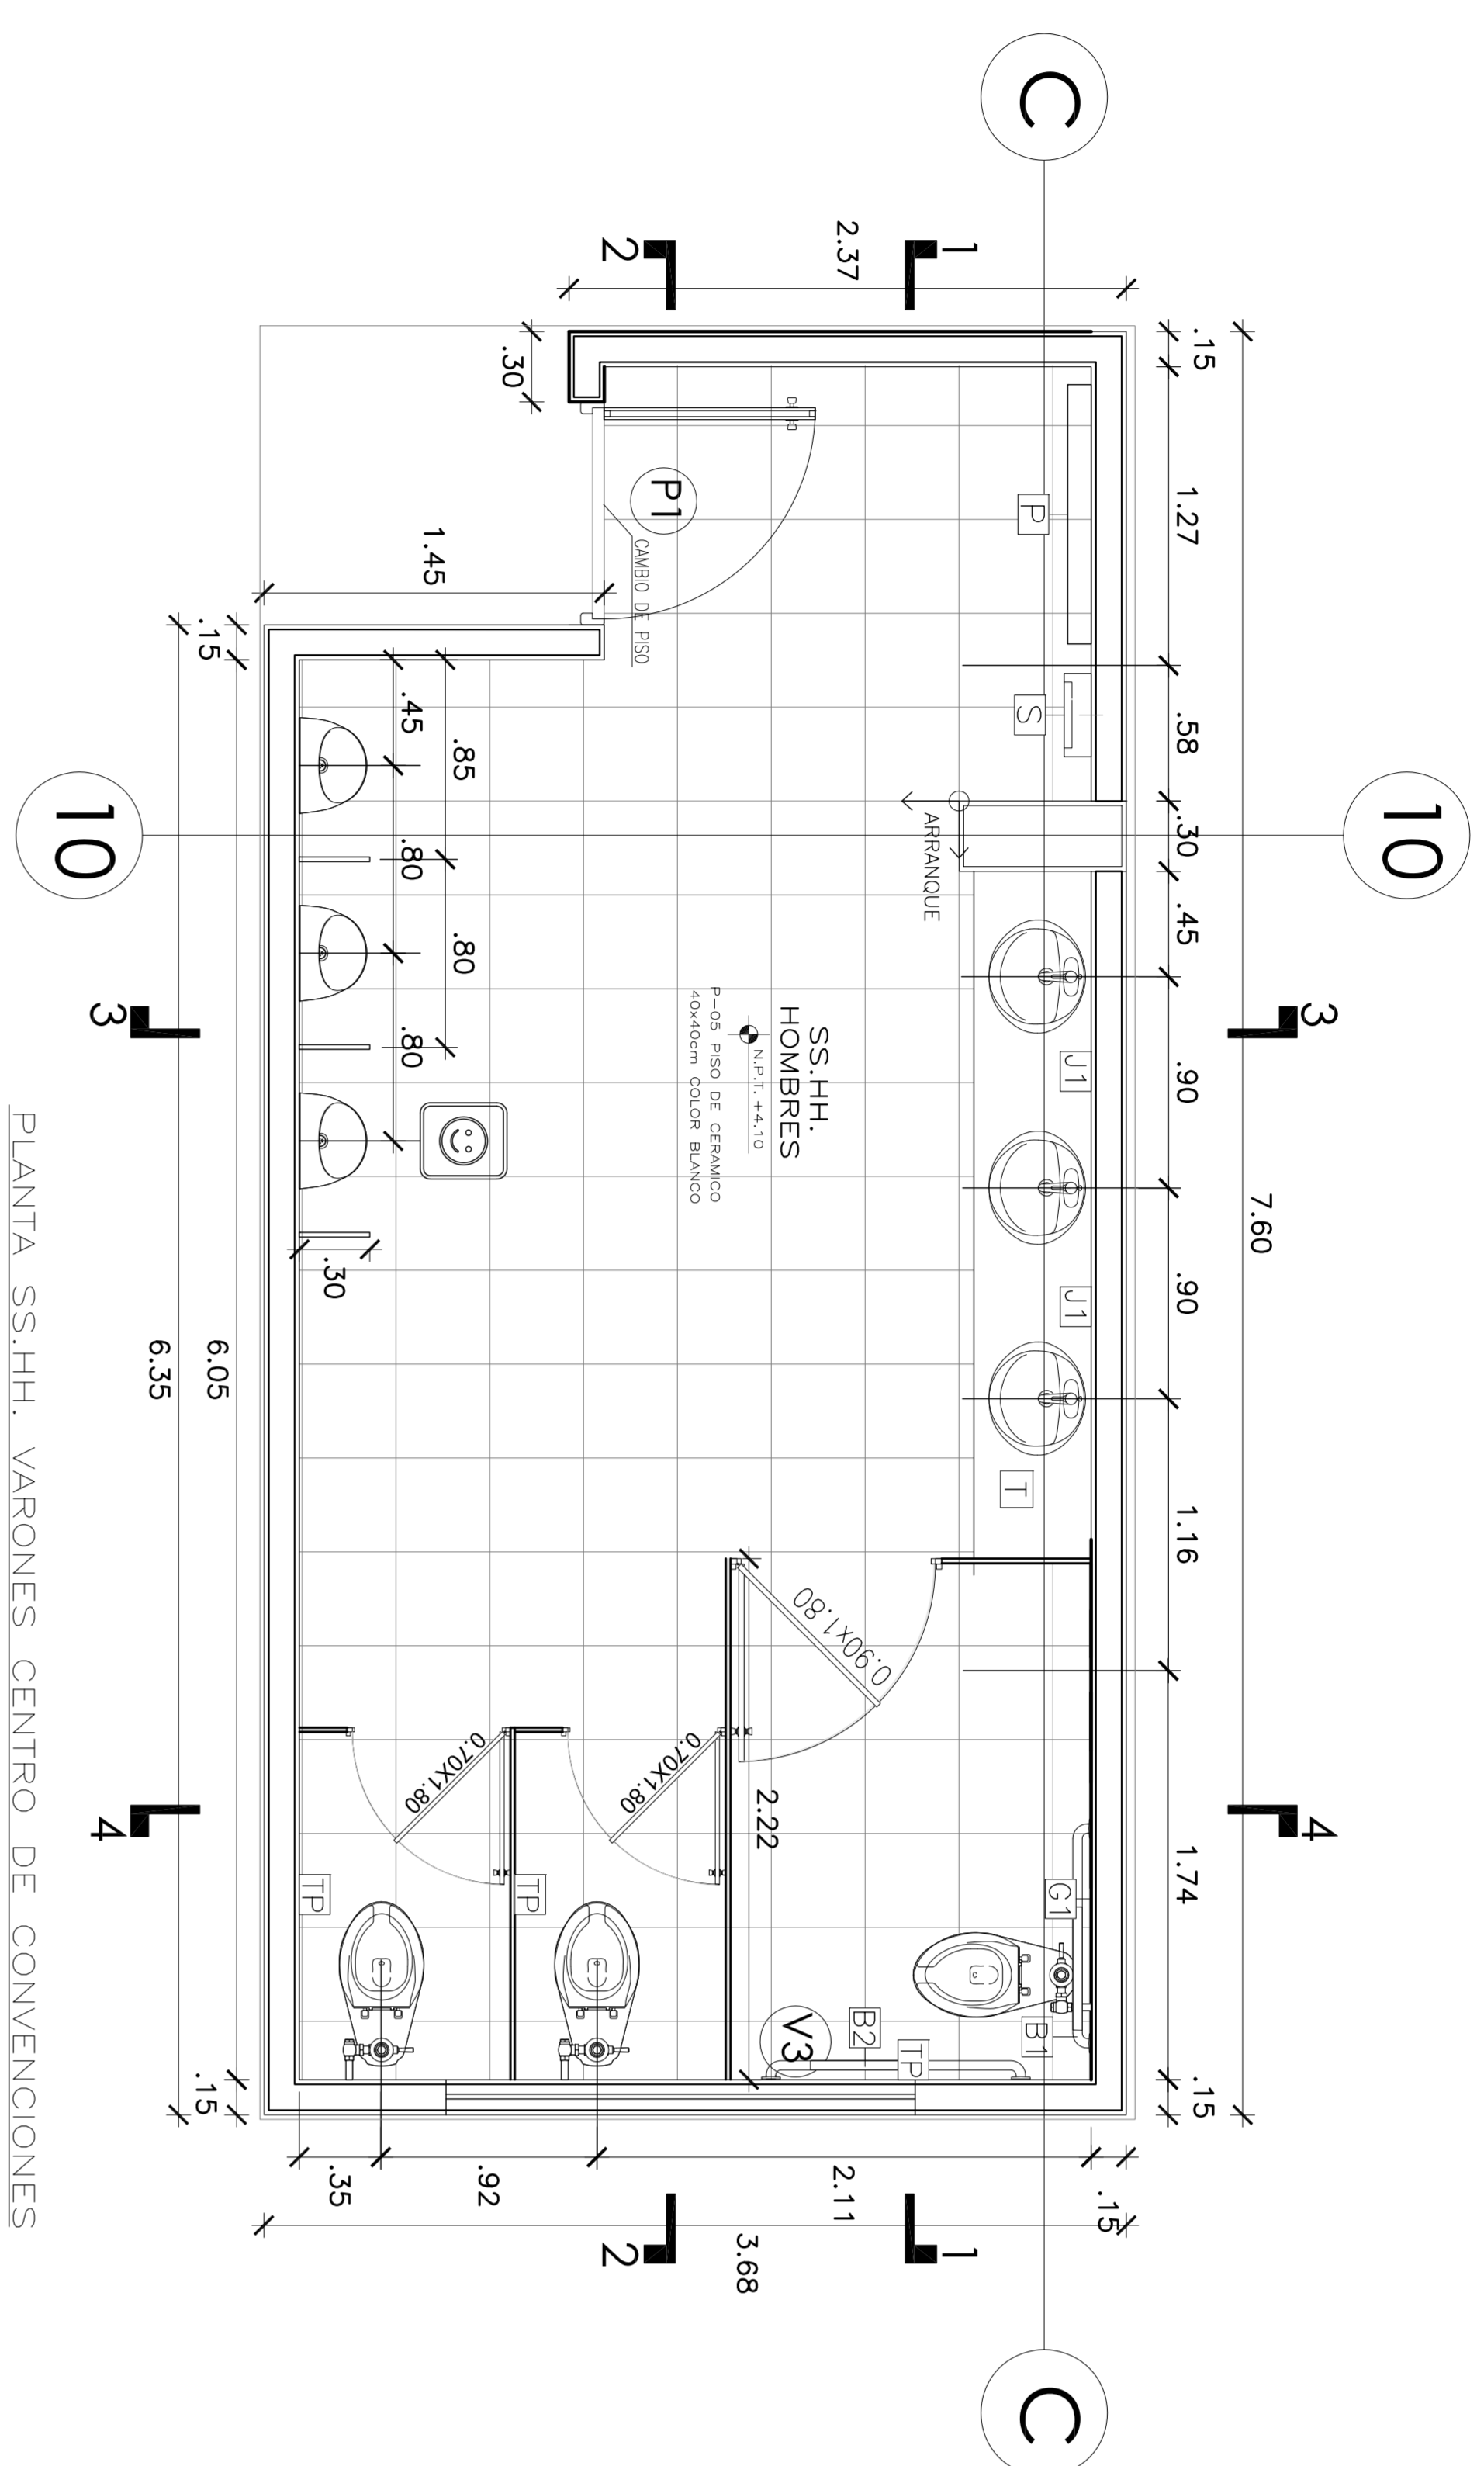

PROYECTO  
ESCUELA PROFESIONAL DE ARQUITECTURA


PROYECTO  
CENTRO REGIONAL PARA EL AVTURISMO EN LA ALBUFERA DE MEDIO MUNDO

TESISTA  
ASTRID HASSEL  
CRISTALES JOHNSON


FECHA  
NOVIEMBRE 2014

ESCALA  
1:25


PLANO  
ARQUITECTURA  
SEGUNDO NIVEL  
DETALLES DE BAÑOS  
CENTRO DE CONVENCIONES

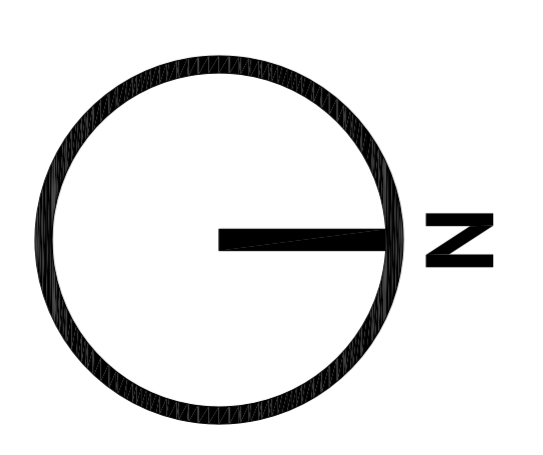

D.05

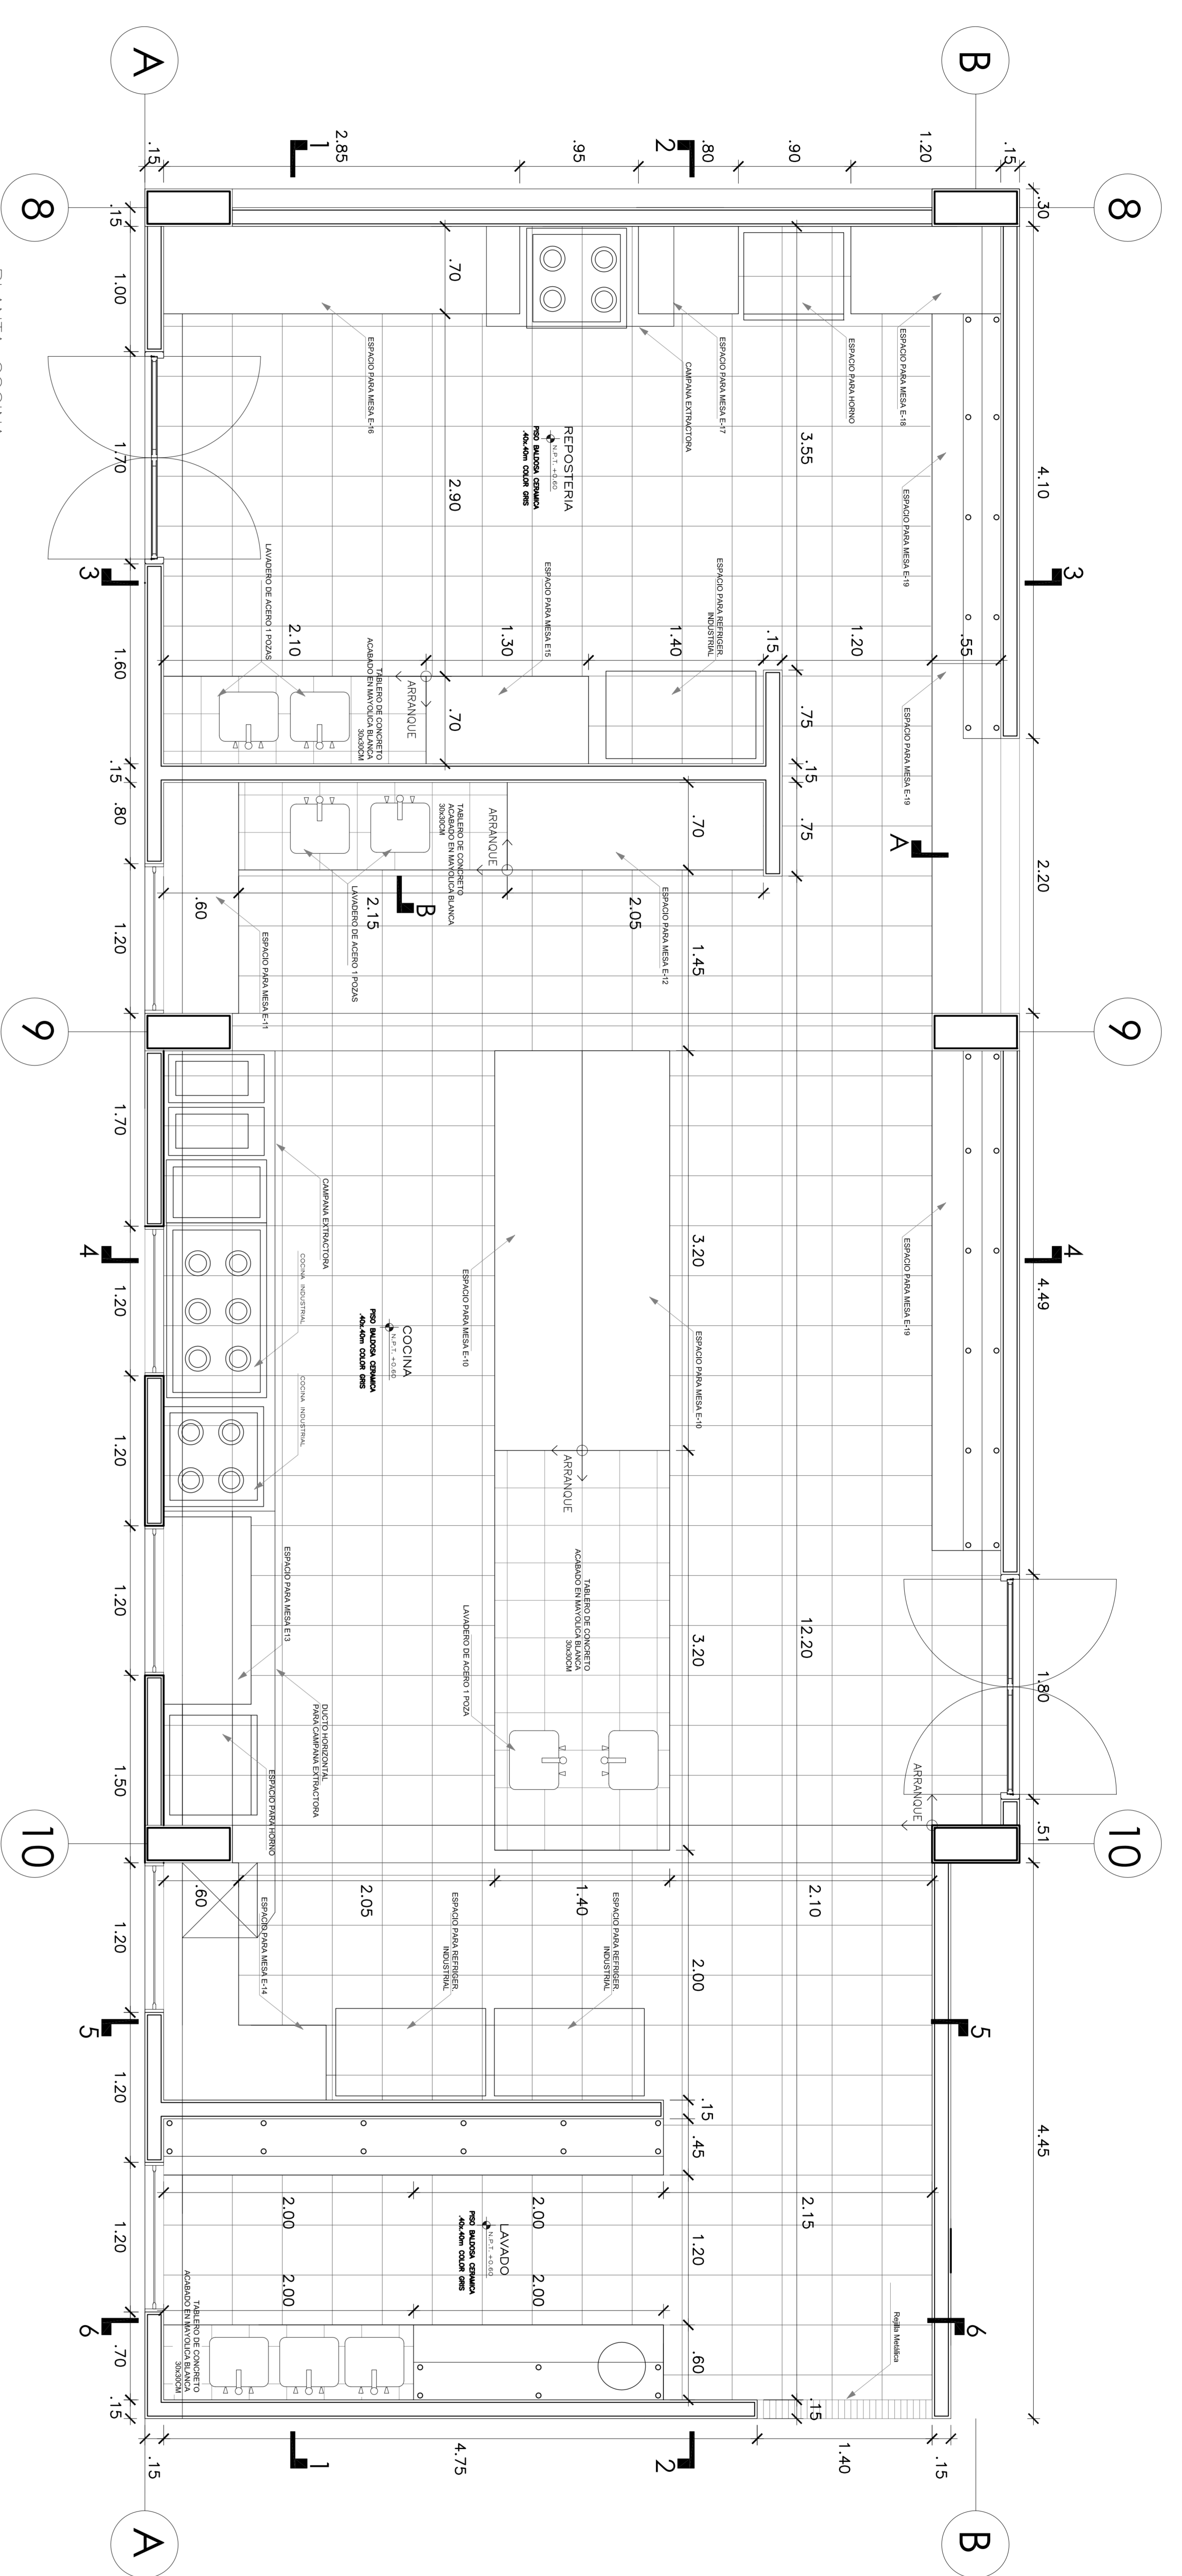

PLANTA COCINA  
ESCALA 1/725

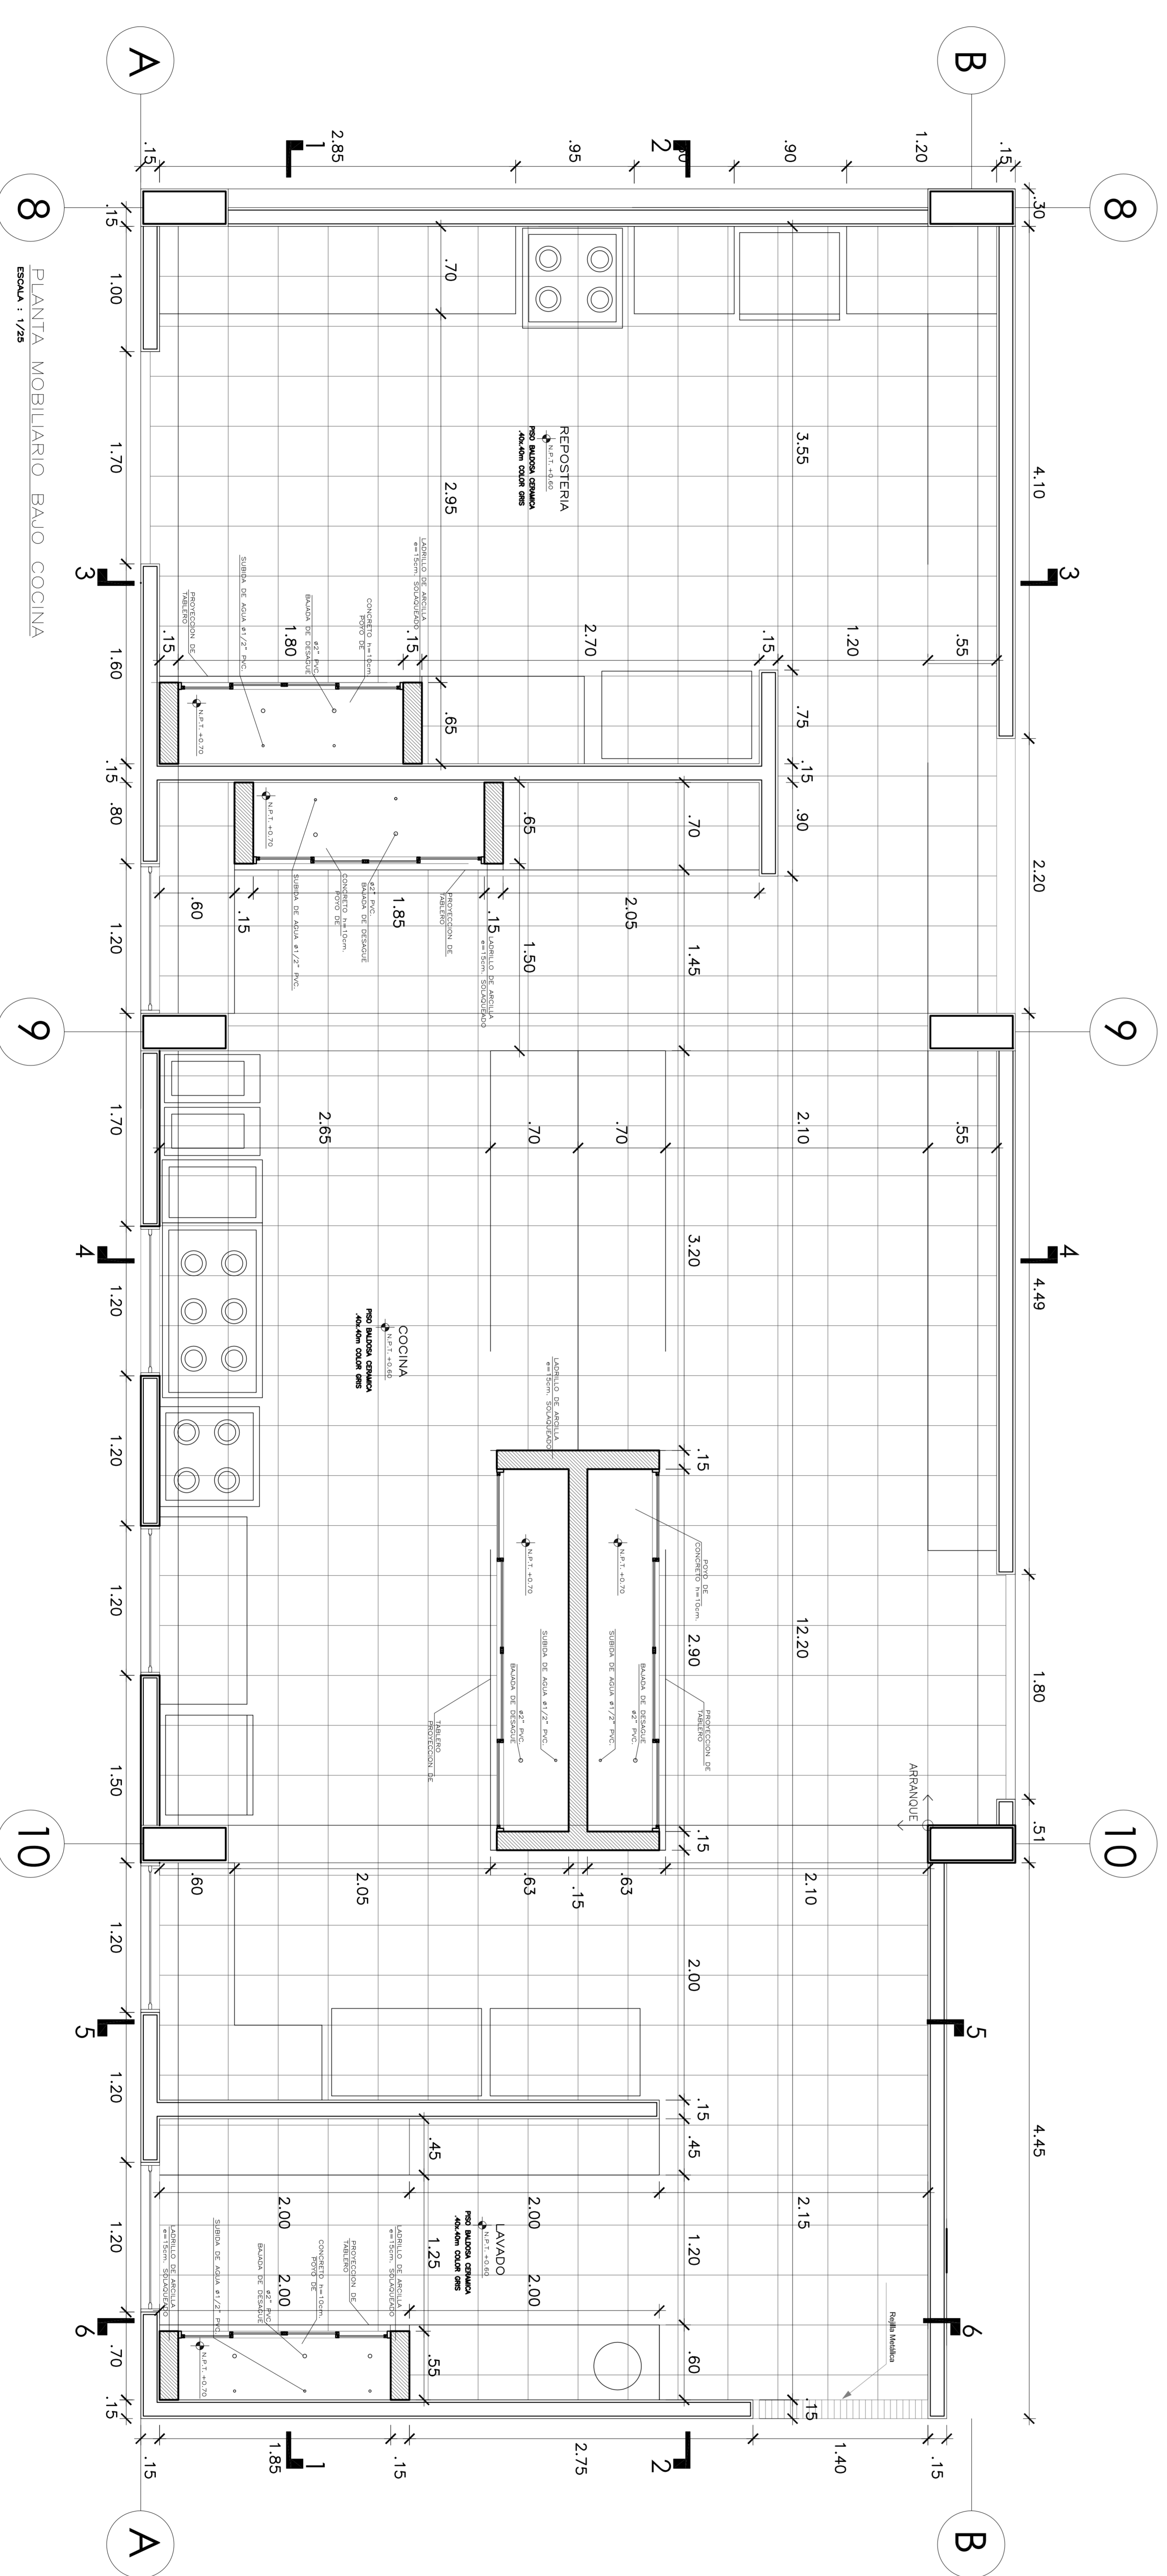

PLANTA MOBILIARIO BAÑO COCINA  
ESCALA 1/725



ESCUELA PROFESIONAL DE ARQUITECTURA


PROYECTO  
CENTRO REGIONAL PARA EL AVTURISMO EN LA ALBUFERA DE MEDIO MUNDO

TESISA  
ASTRID HASSEL  
CRISTALES JOHNSON


FECHA  
NOVIEMBRE 2014

ESCALA  
1:25


PLANO  
ARQUITECTURA  
SEGUNDO NIVEL  
DETALLES DE COCINA  
PLANTAS

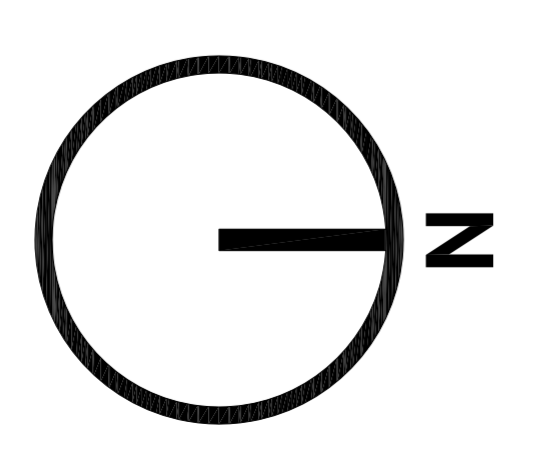


LAMINA  
D.08

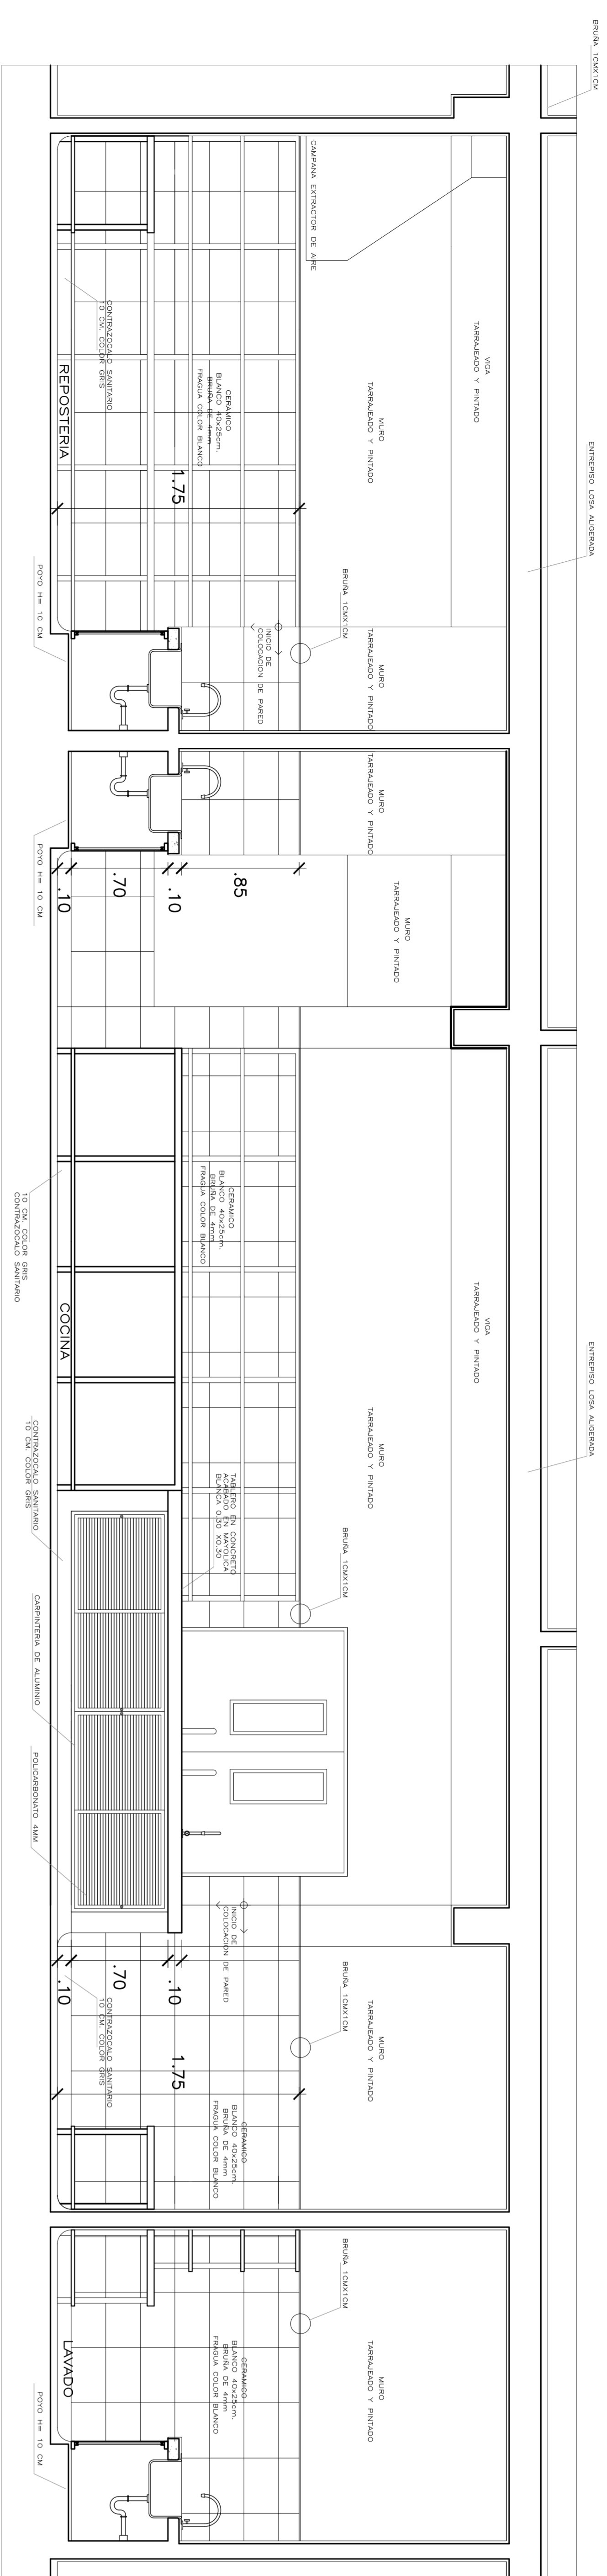


CORTE 1-1  
ESCALA 1/75

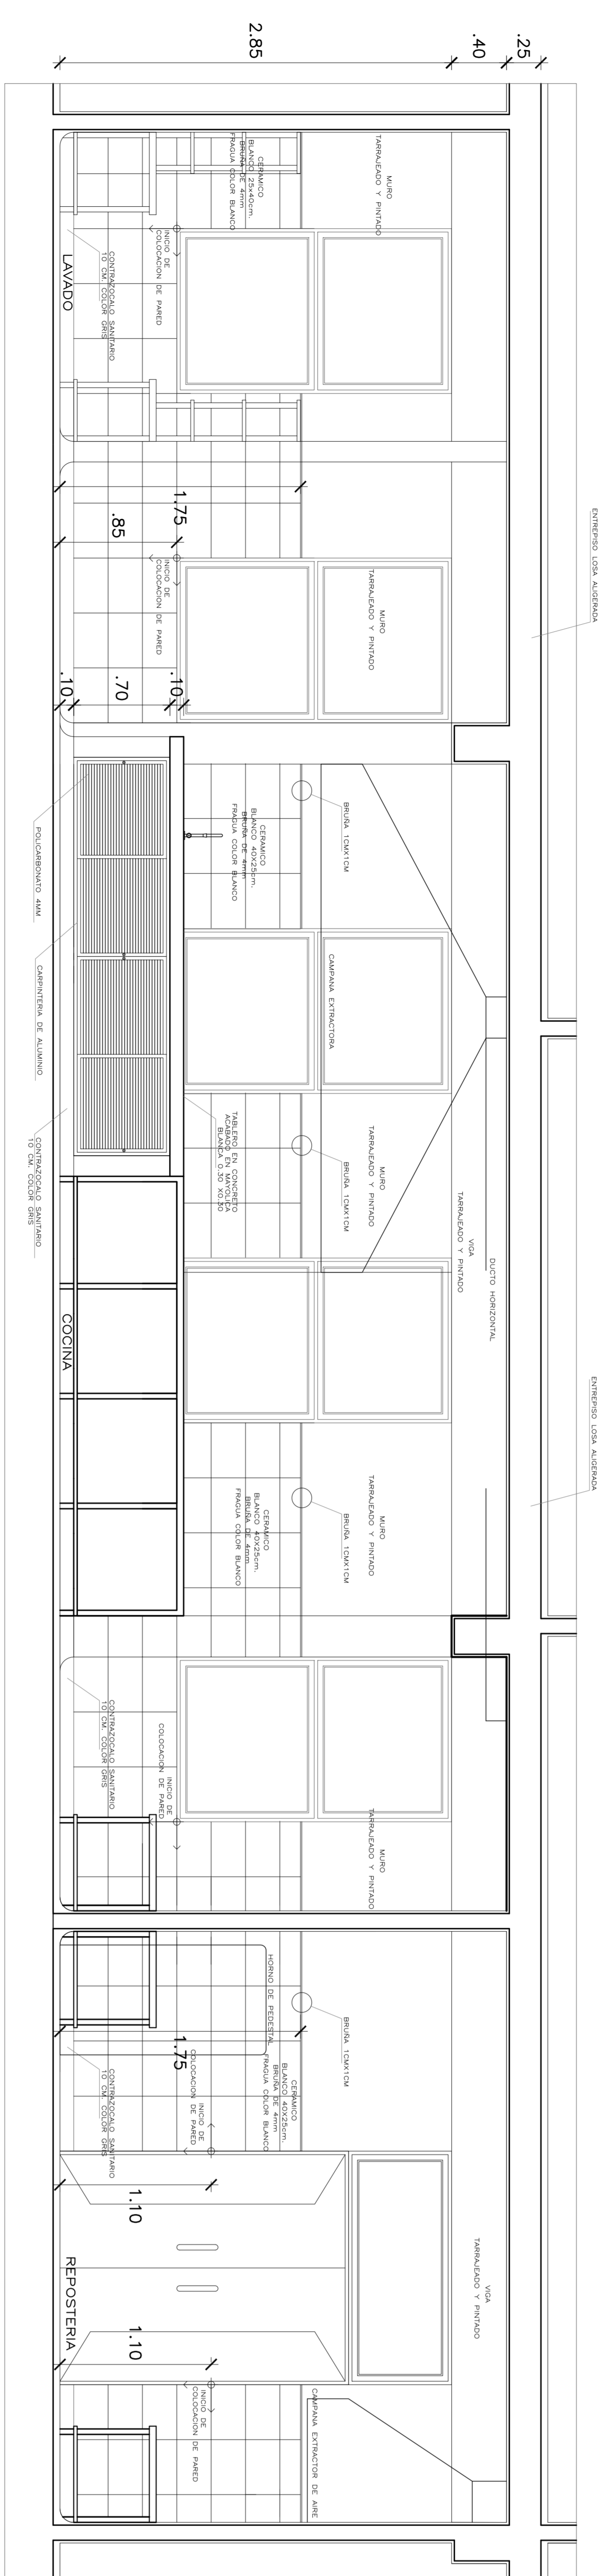


CORTE 2-2  
ESCALA 1/75

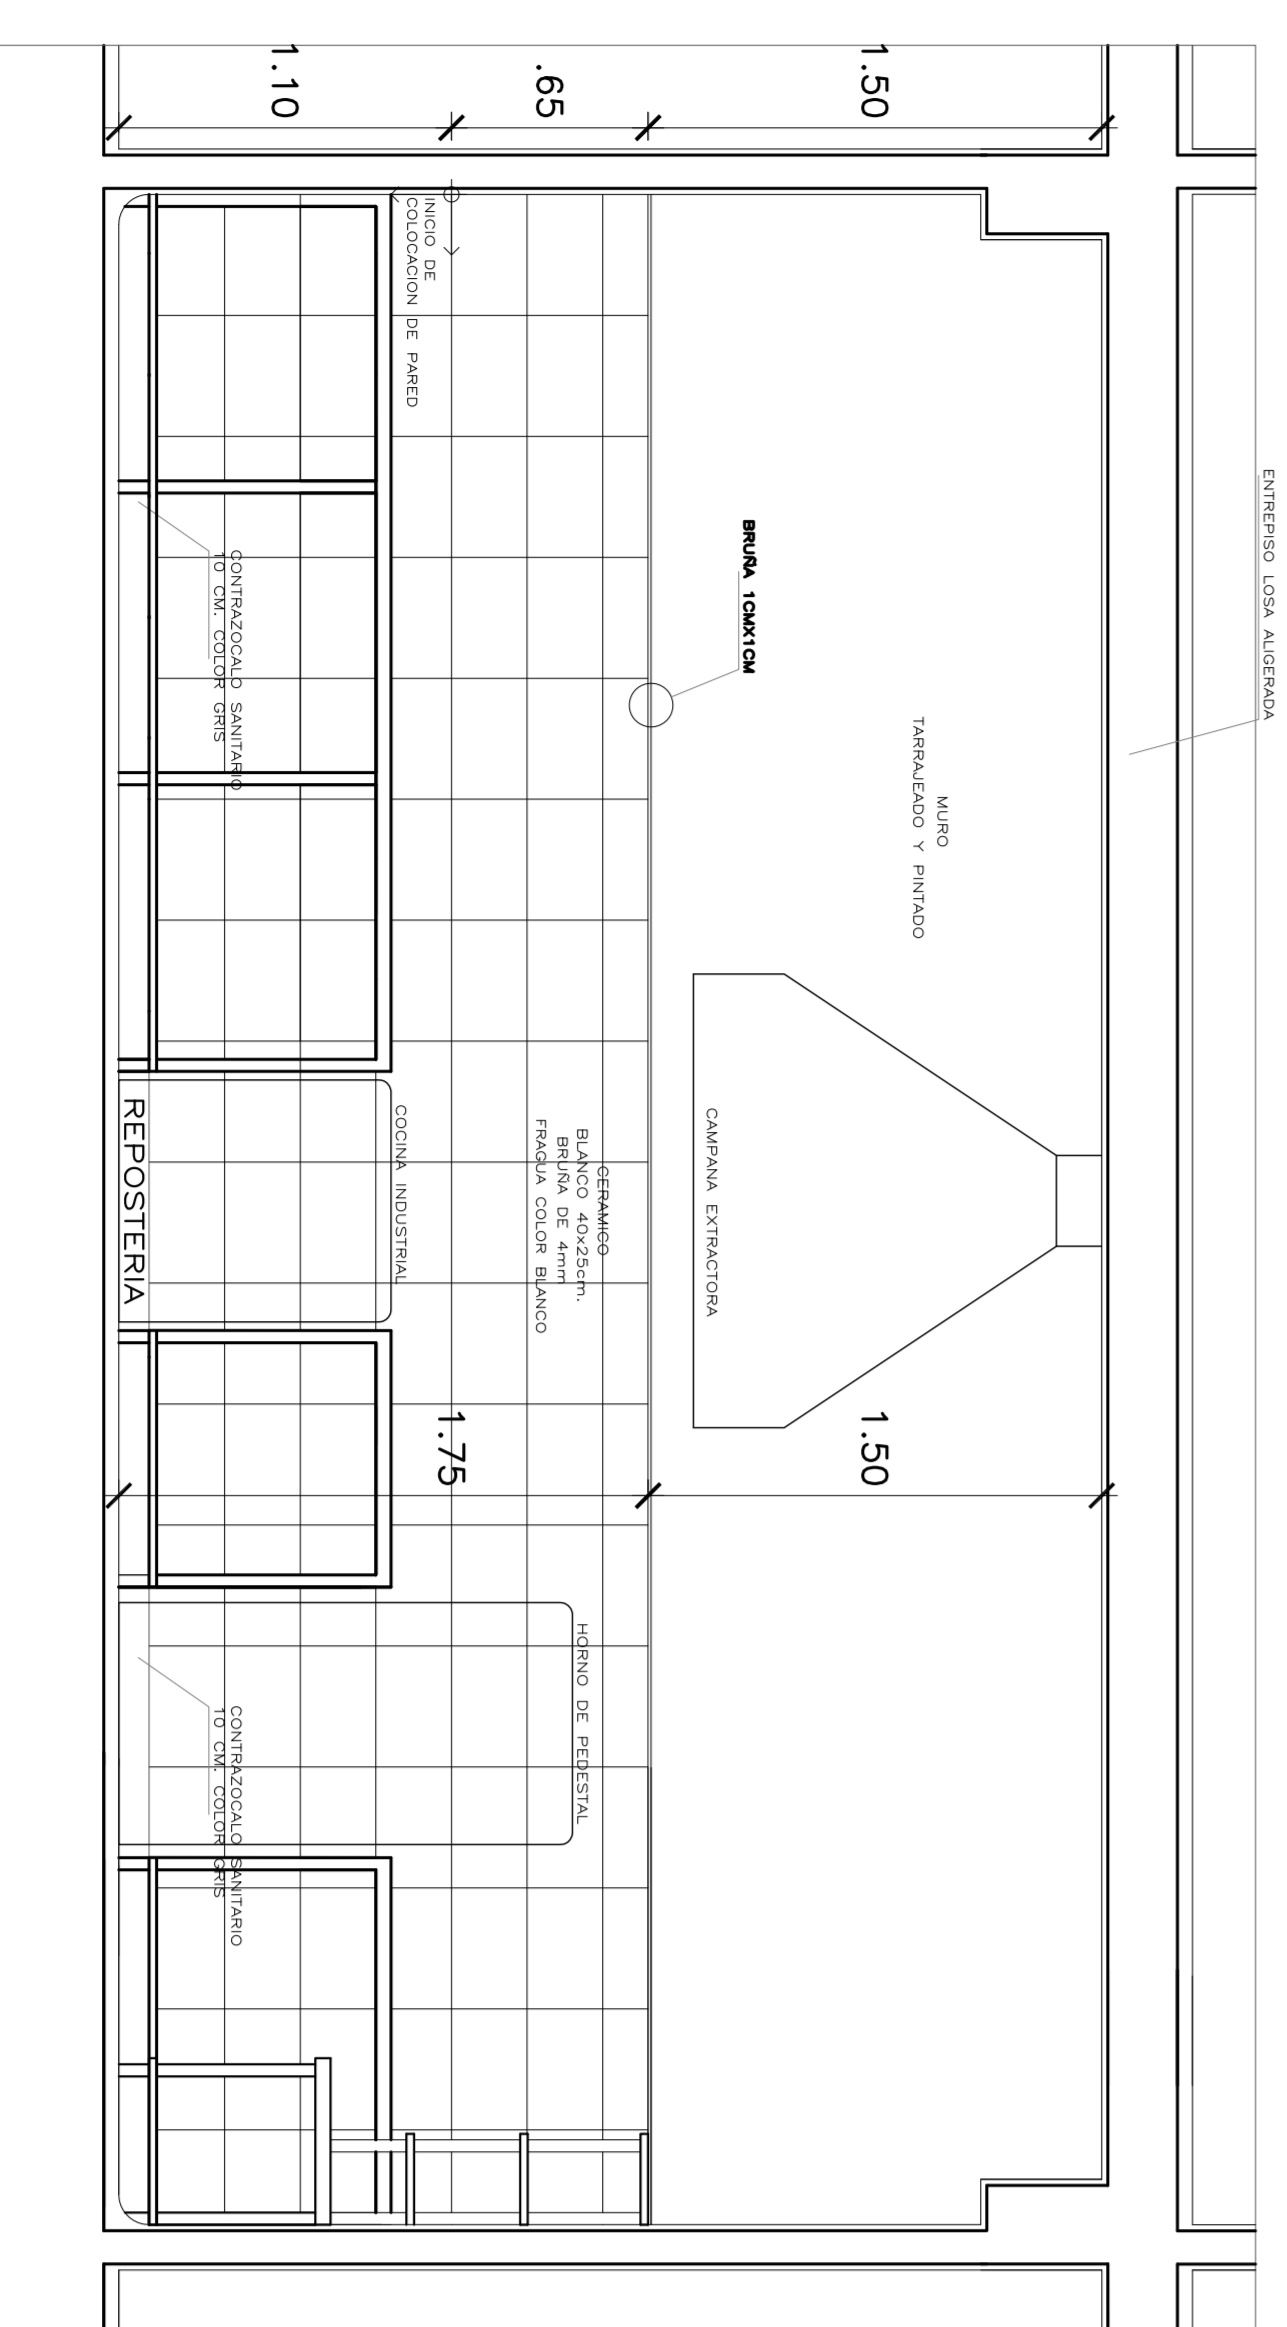


CORTE 3-3  
ESCALA 1/75

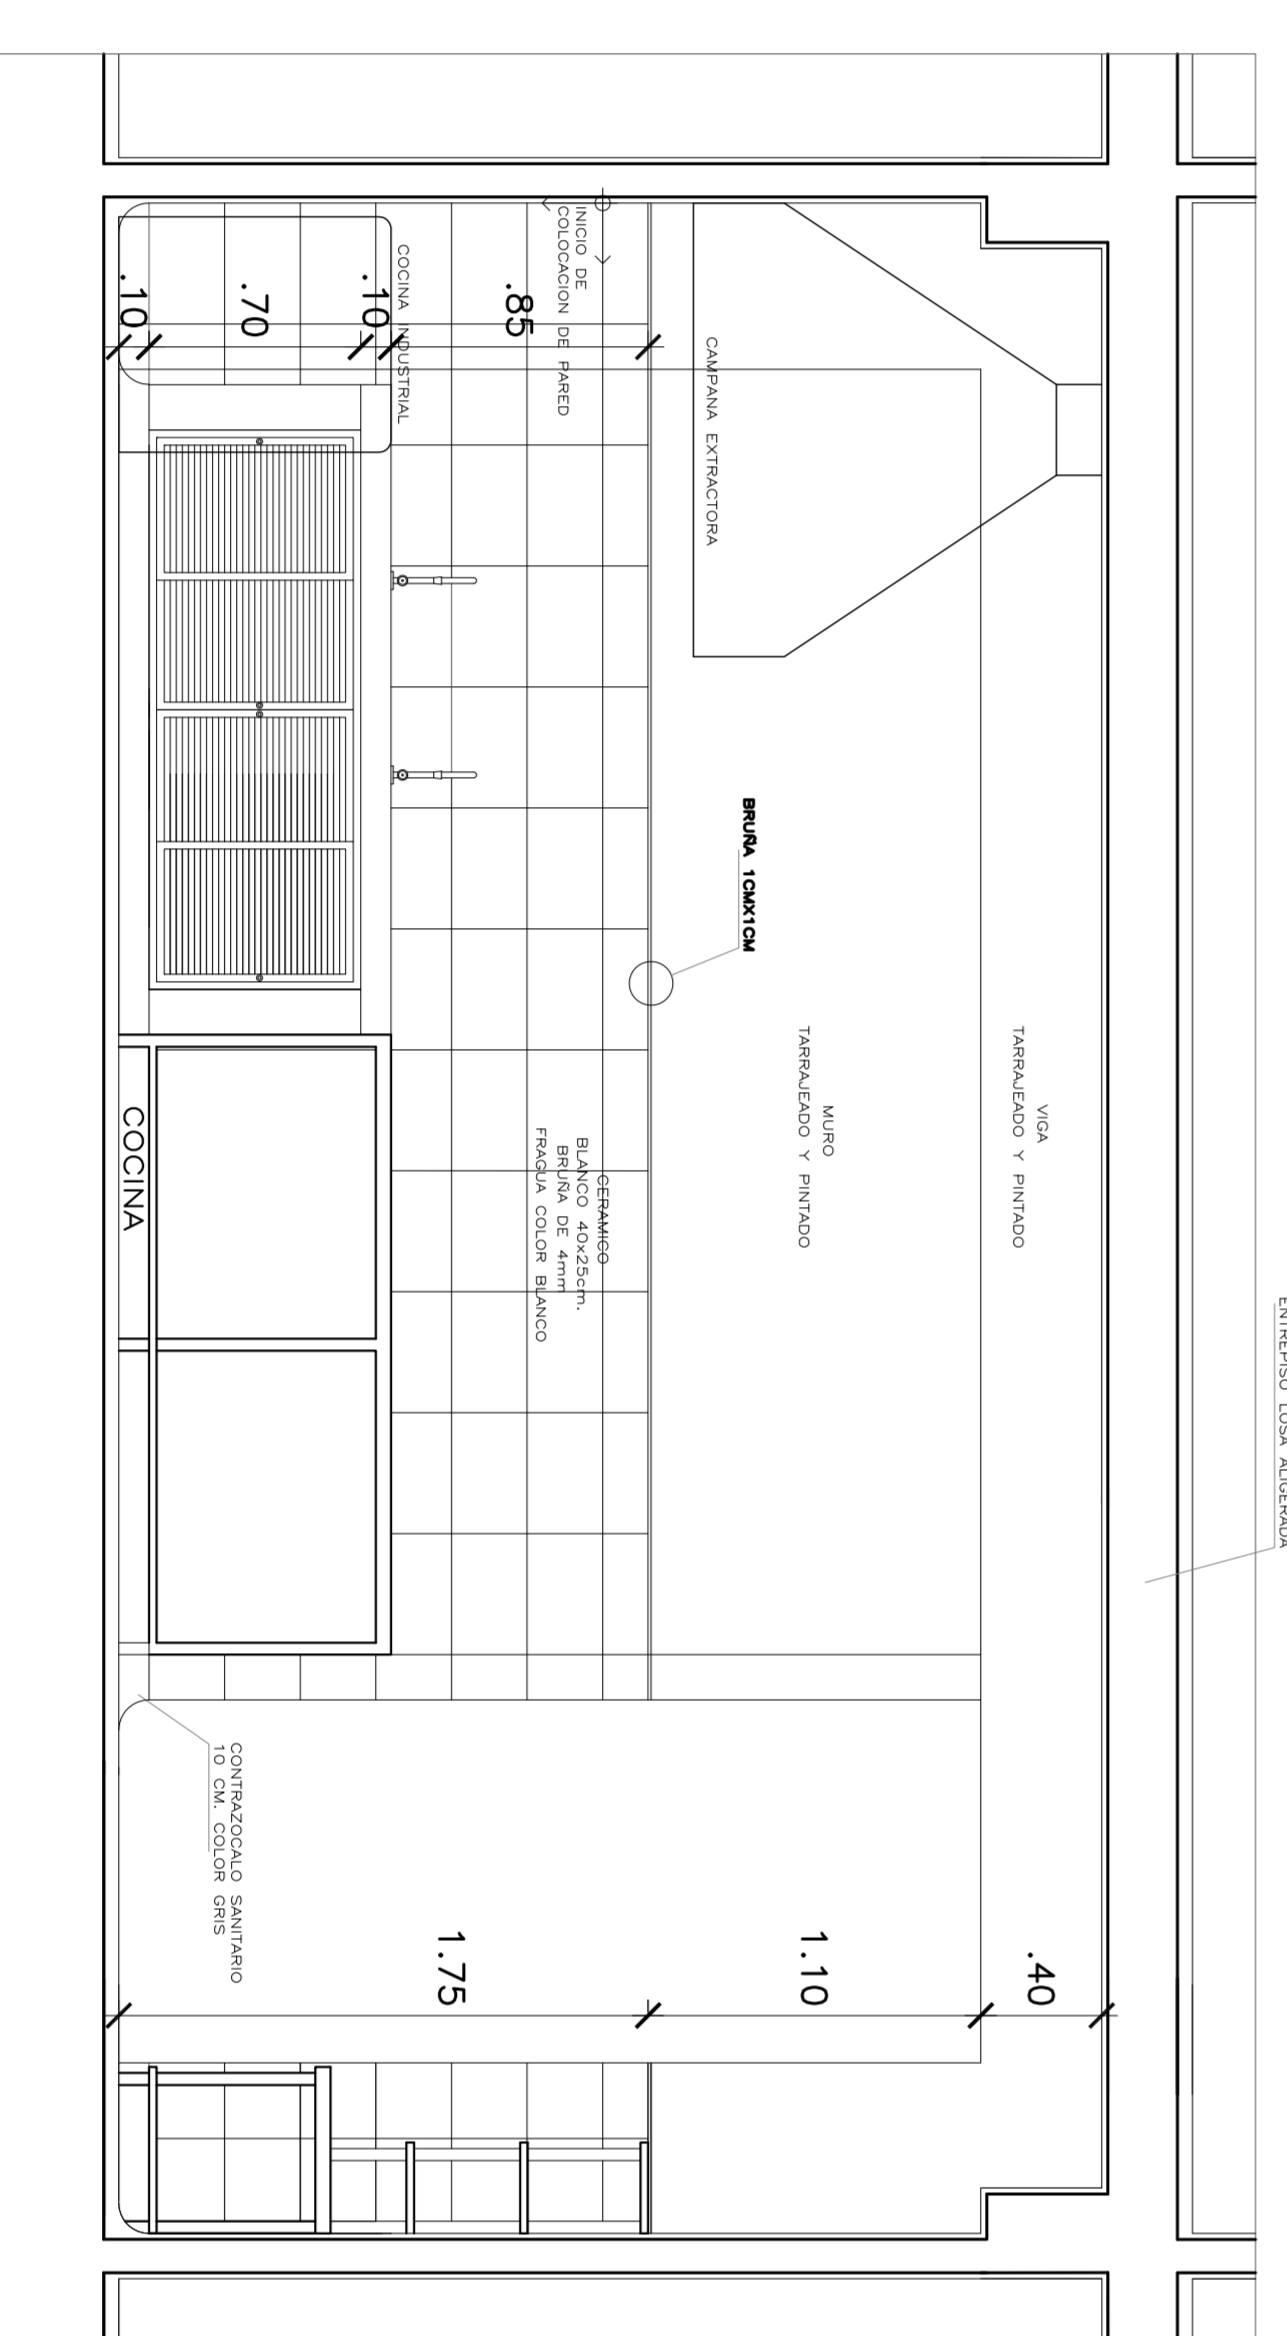


CORTE 4-4  
ESCALA 1/75

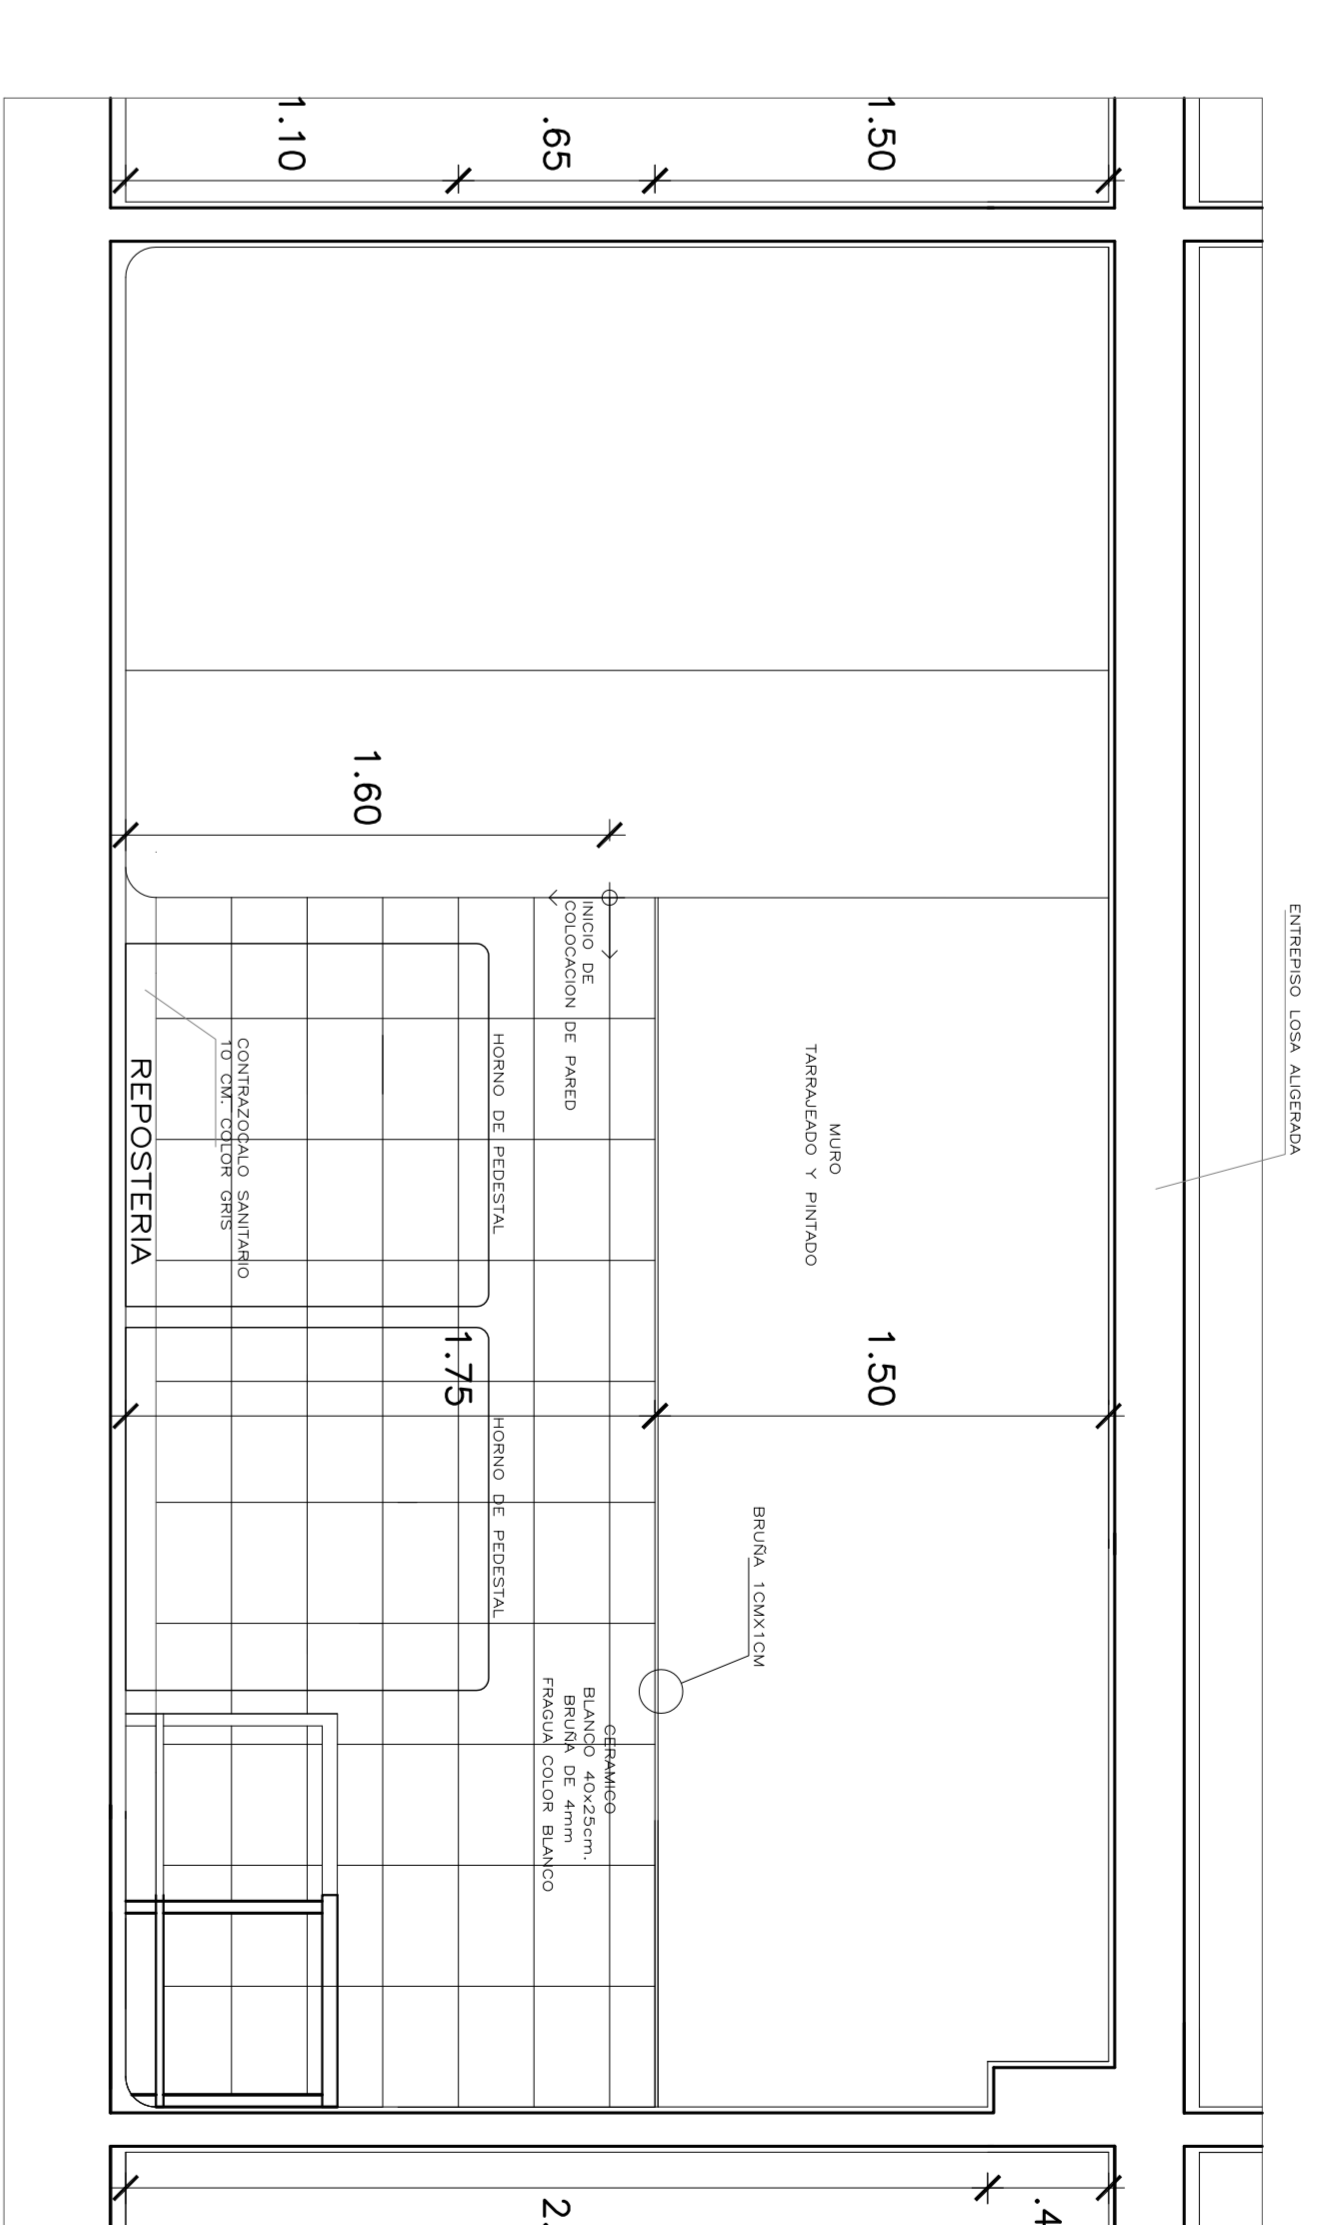

CORTE 5-5  
ESCALA 1/75

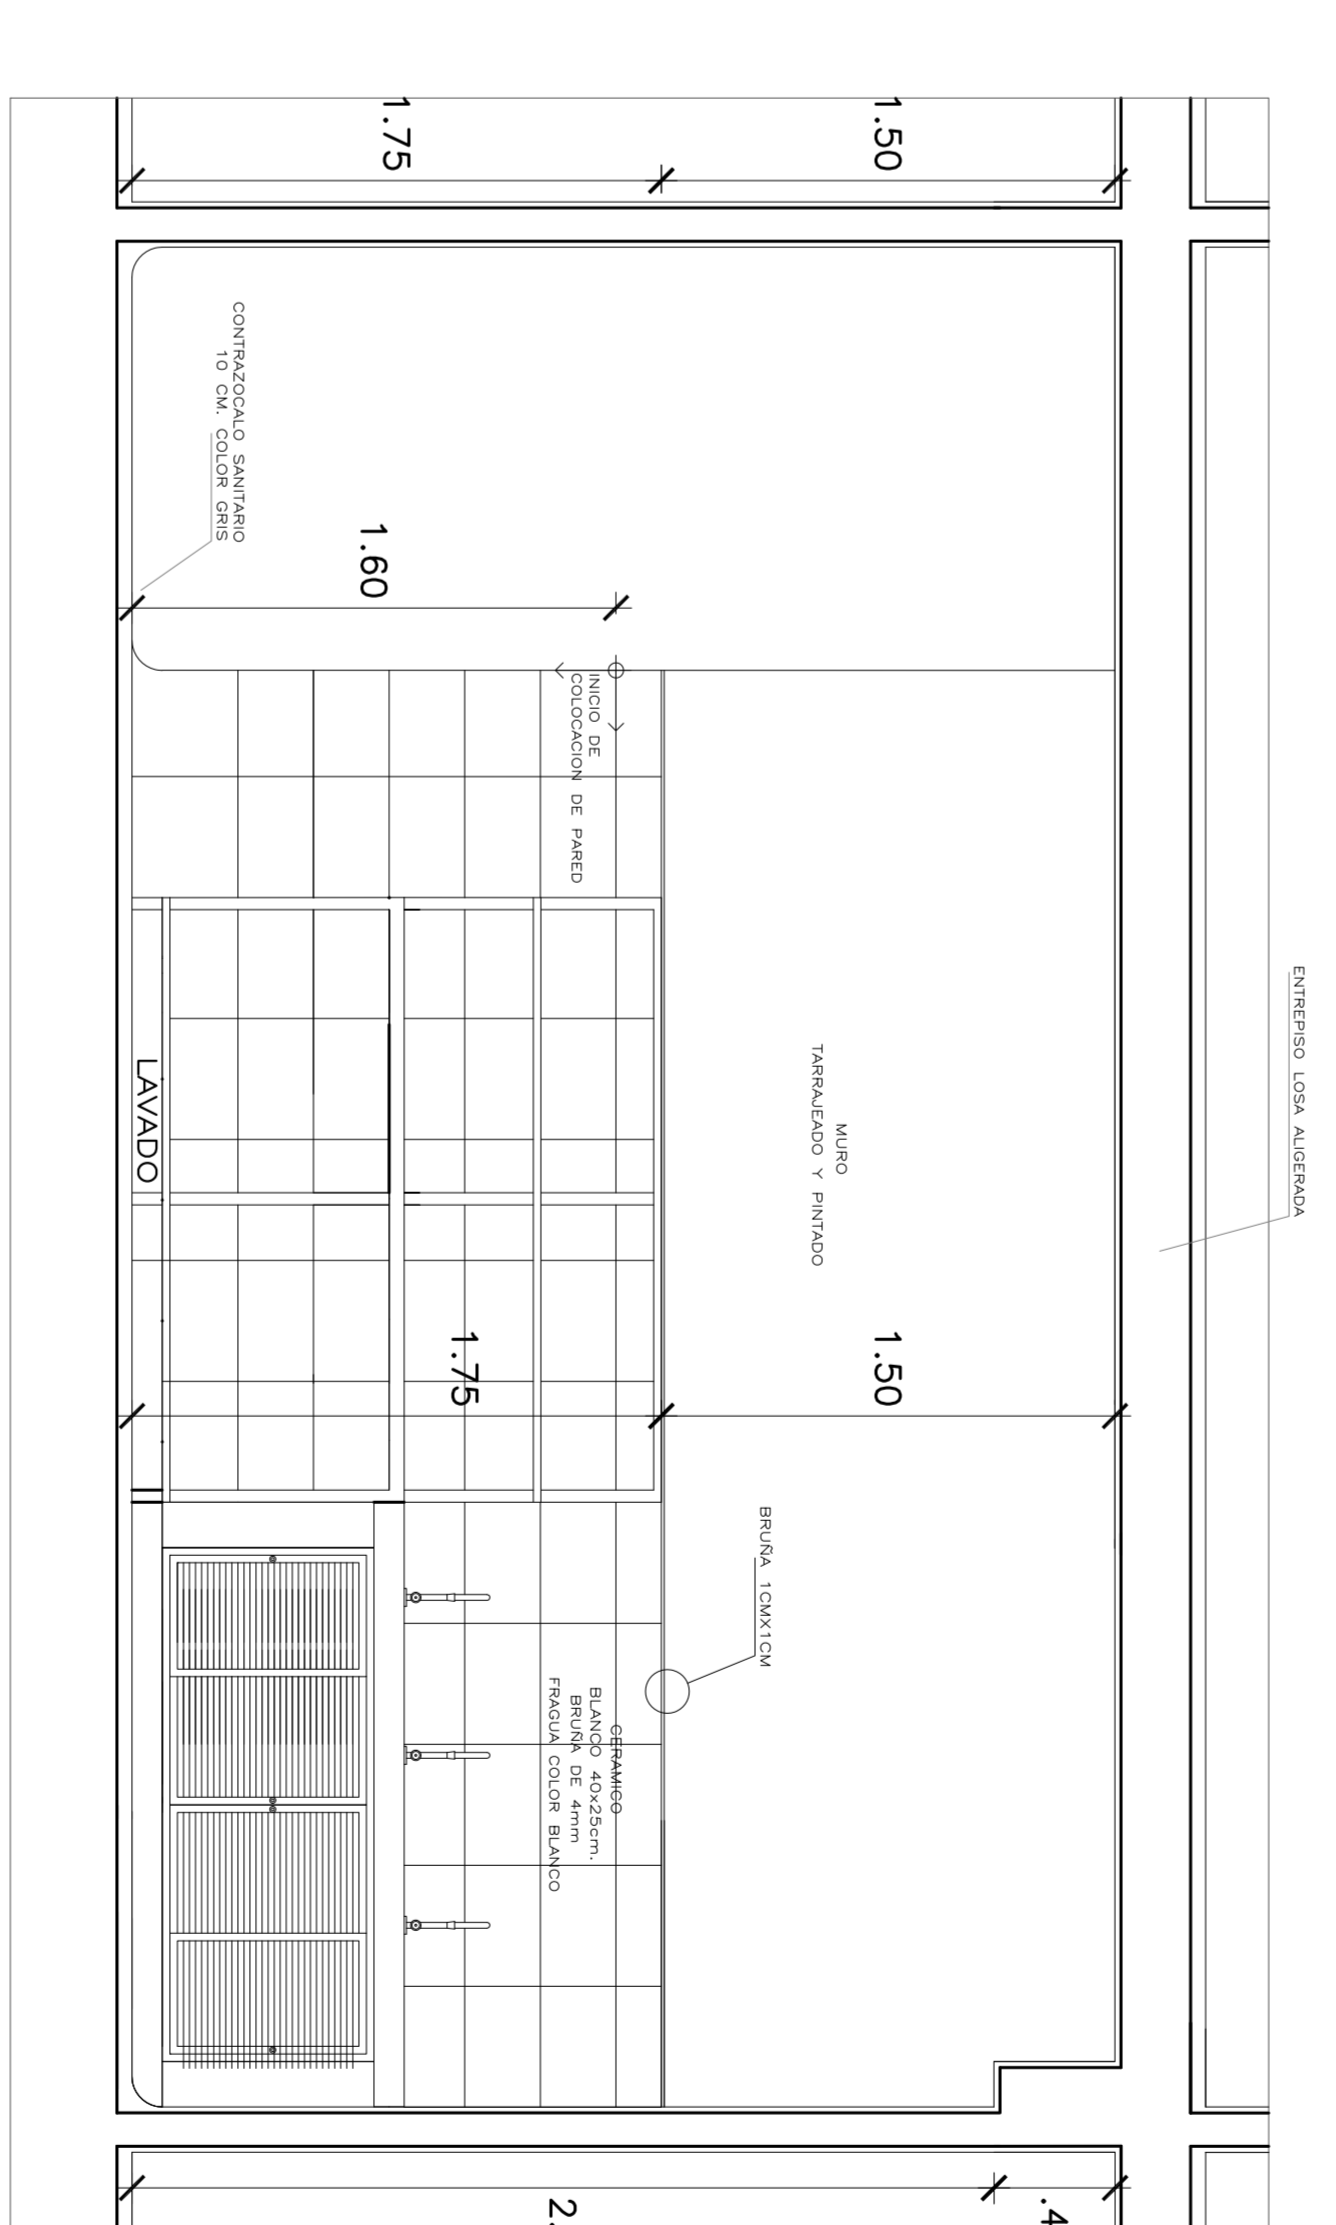

CORTE 6-6  
ESCALA 1/75

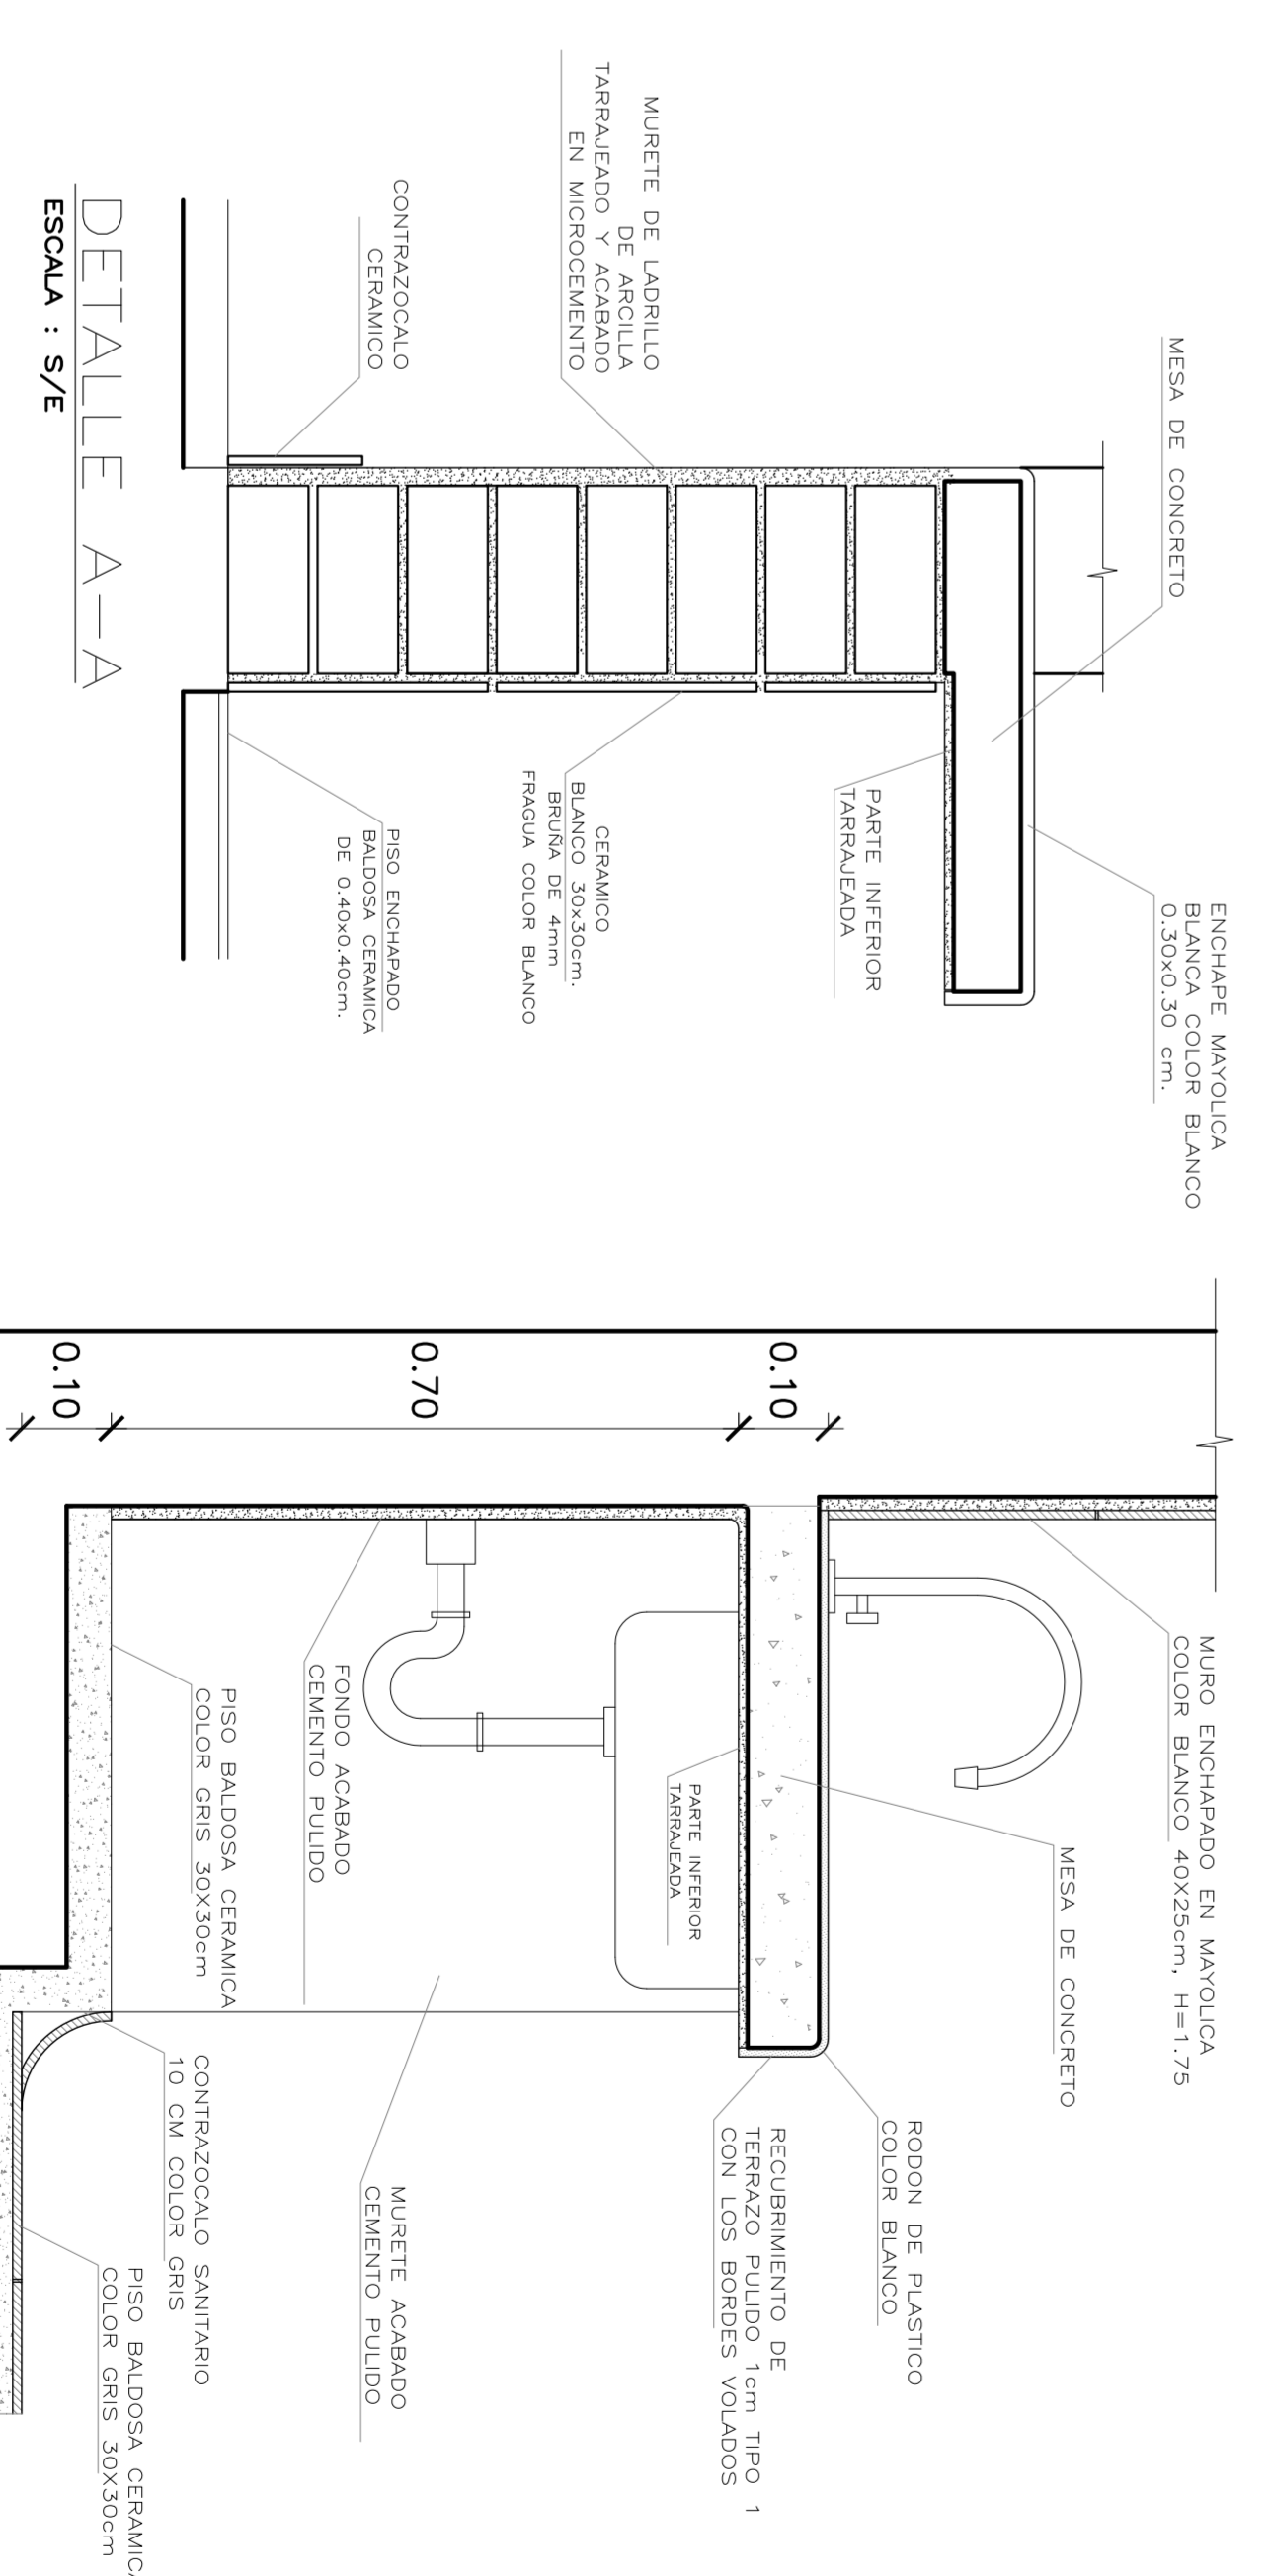

DETALLE A-A  
ESCALA 1/5

DETALLE B-B  
ESCALA 1/5



ESCUELA PROFESIONAL DE ARQUITECTURA


PROYECTO  
CENTRO REGIONAL PARA EL AUTISMO EN LA ALBUFERA DE MEDIO MUNDO

TESISA  
ASTRID HASSEL  
CRISTALES JOHNSON

FECHA  
NOVIEMBRE 2014

ESCALA  
1:25

PLANO  
ARQUITECTURA  
SEGUNDO NIVEL  
DETALLES DE COCINA PLANTAS

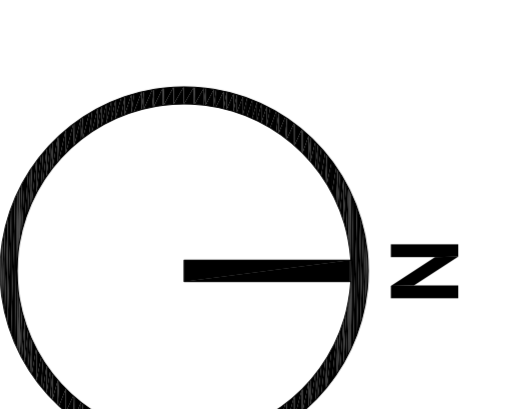


LAMINA

D.09




PLANTA MODULO TÍPICO  
ESC: 1/25


ELEVACION A  
ESC: 1/25

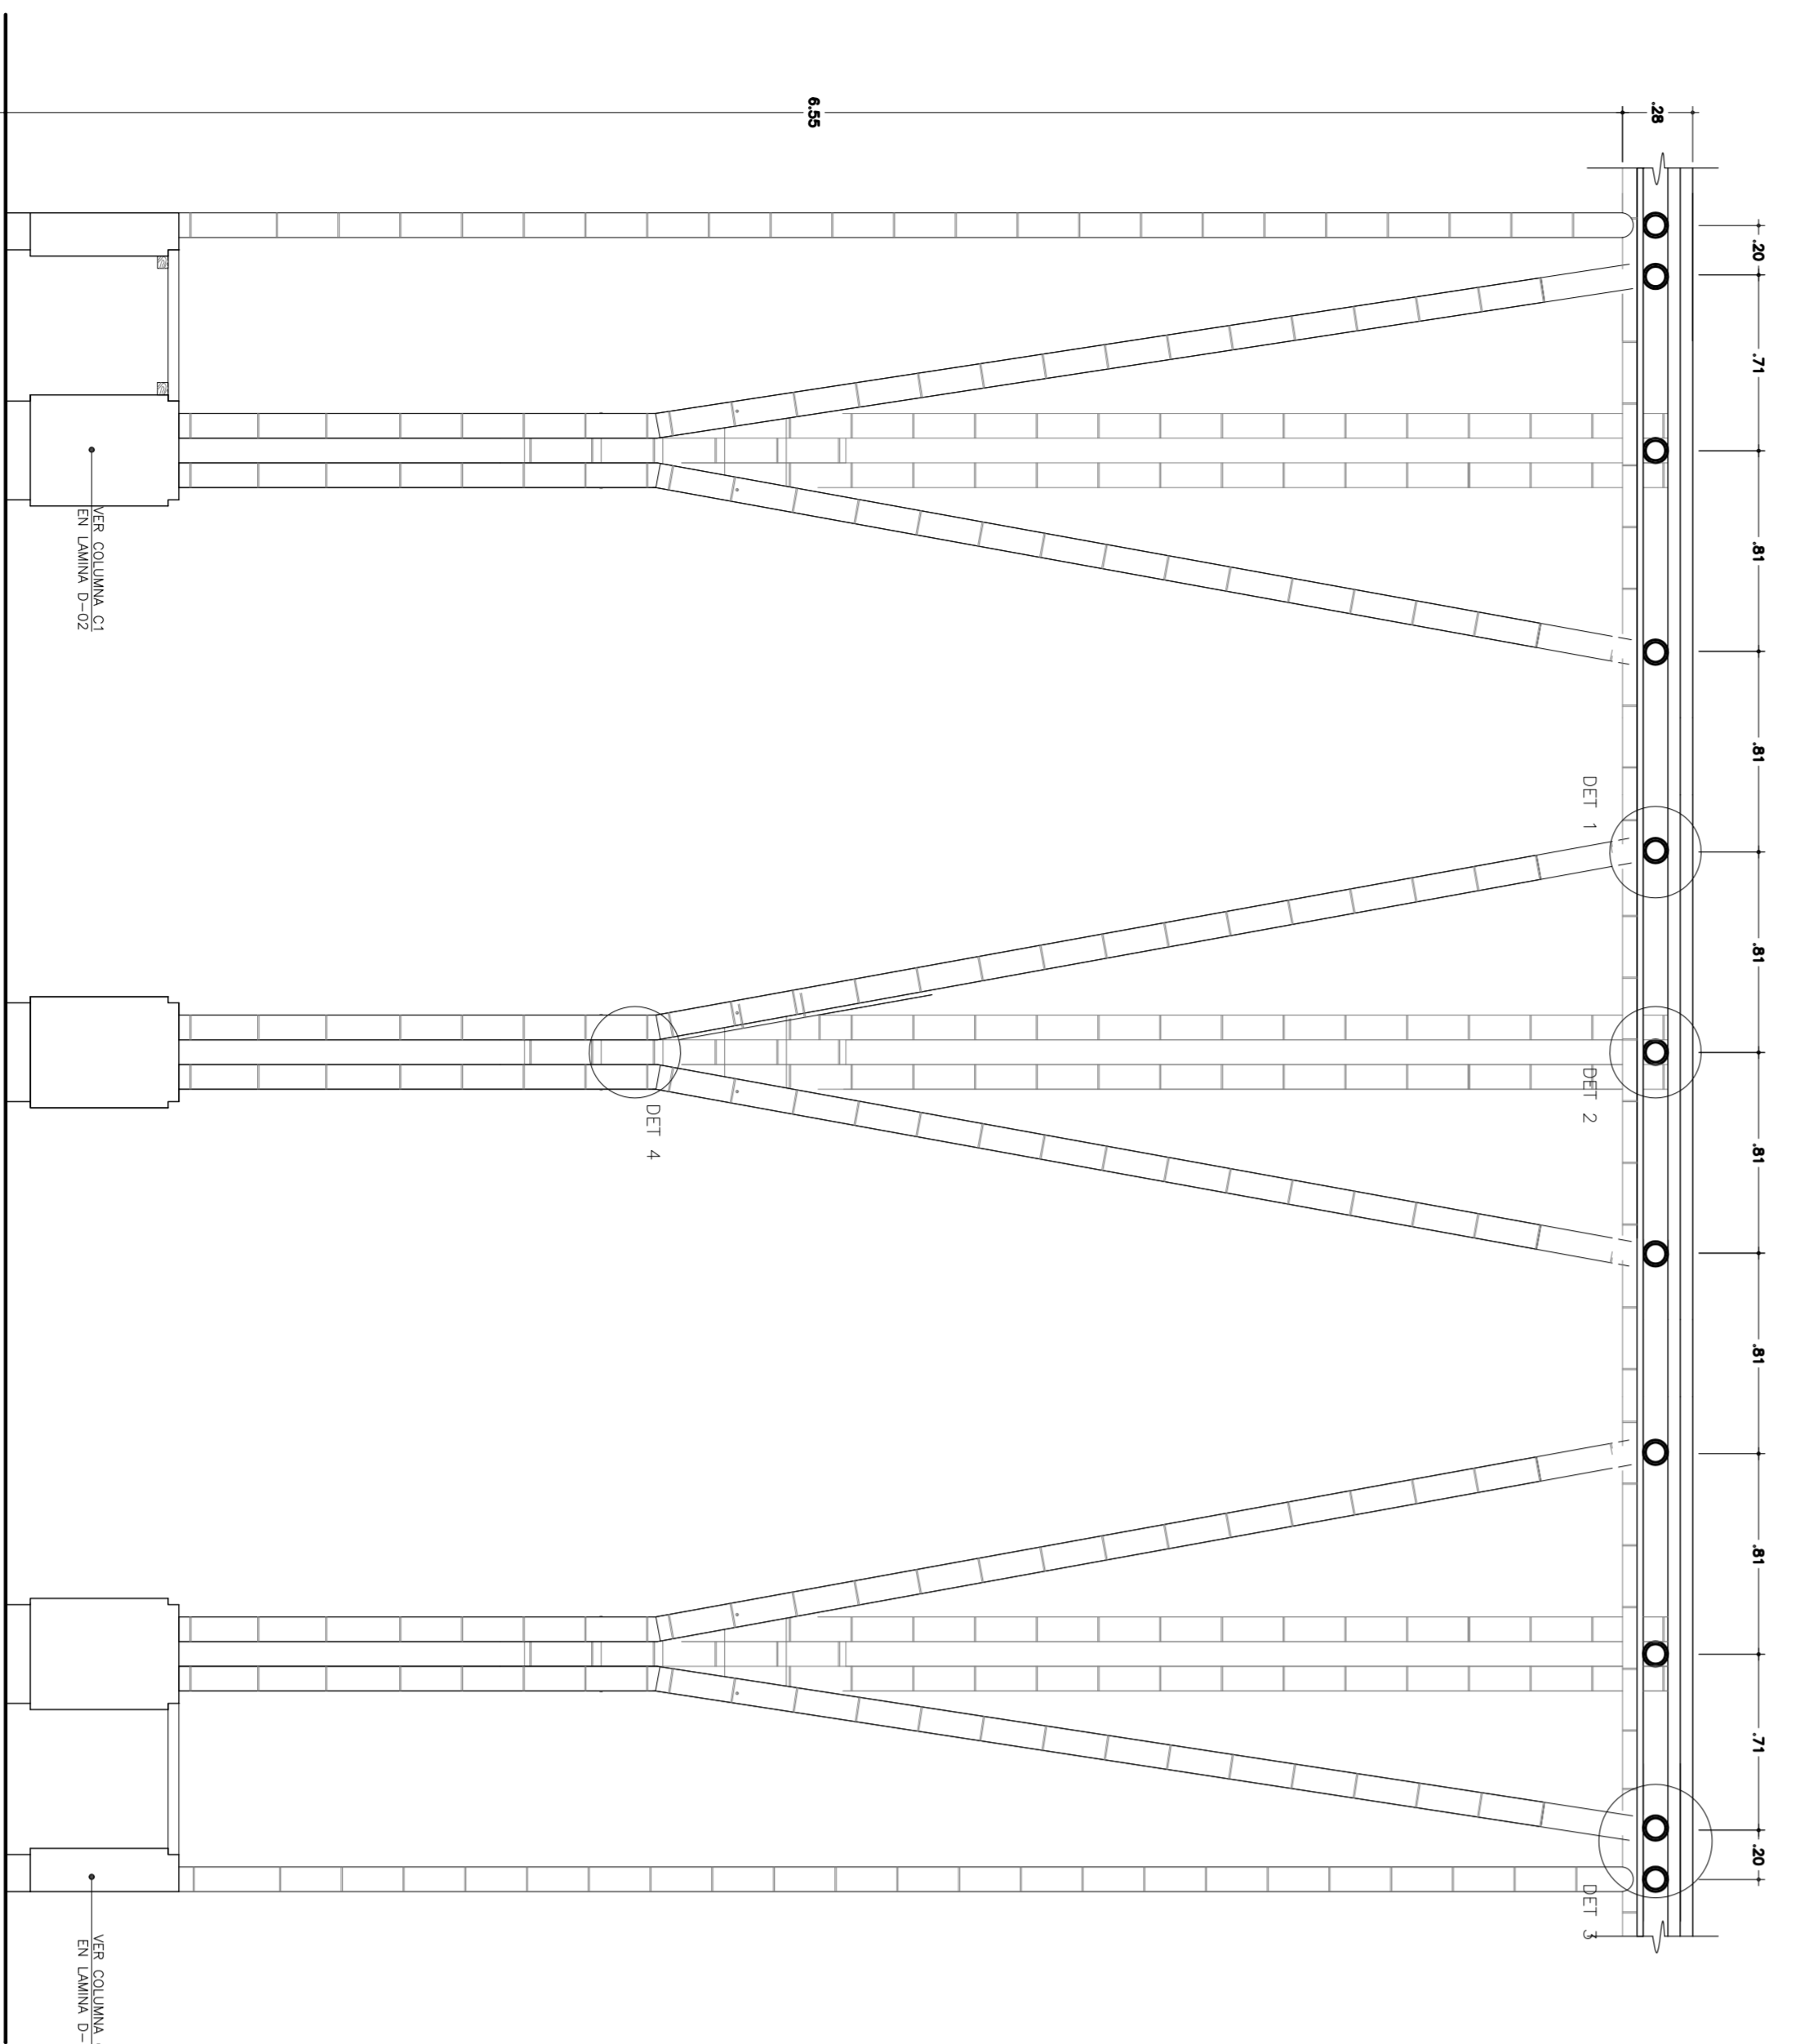



ELEVACION A  
ESC: 1/25

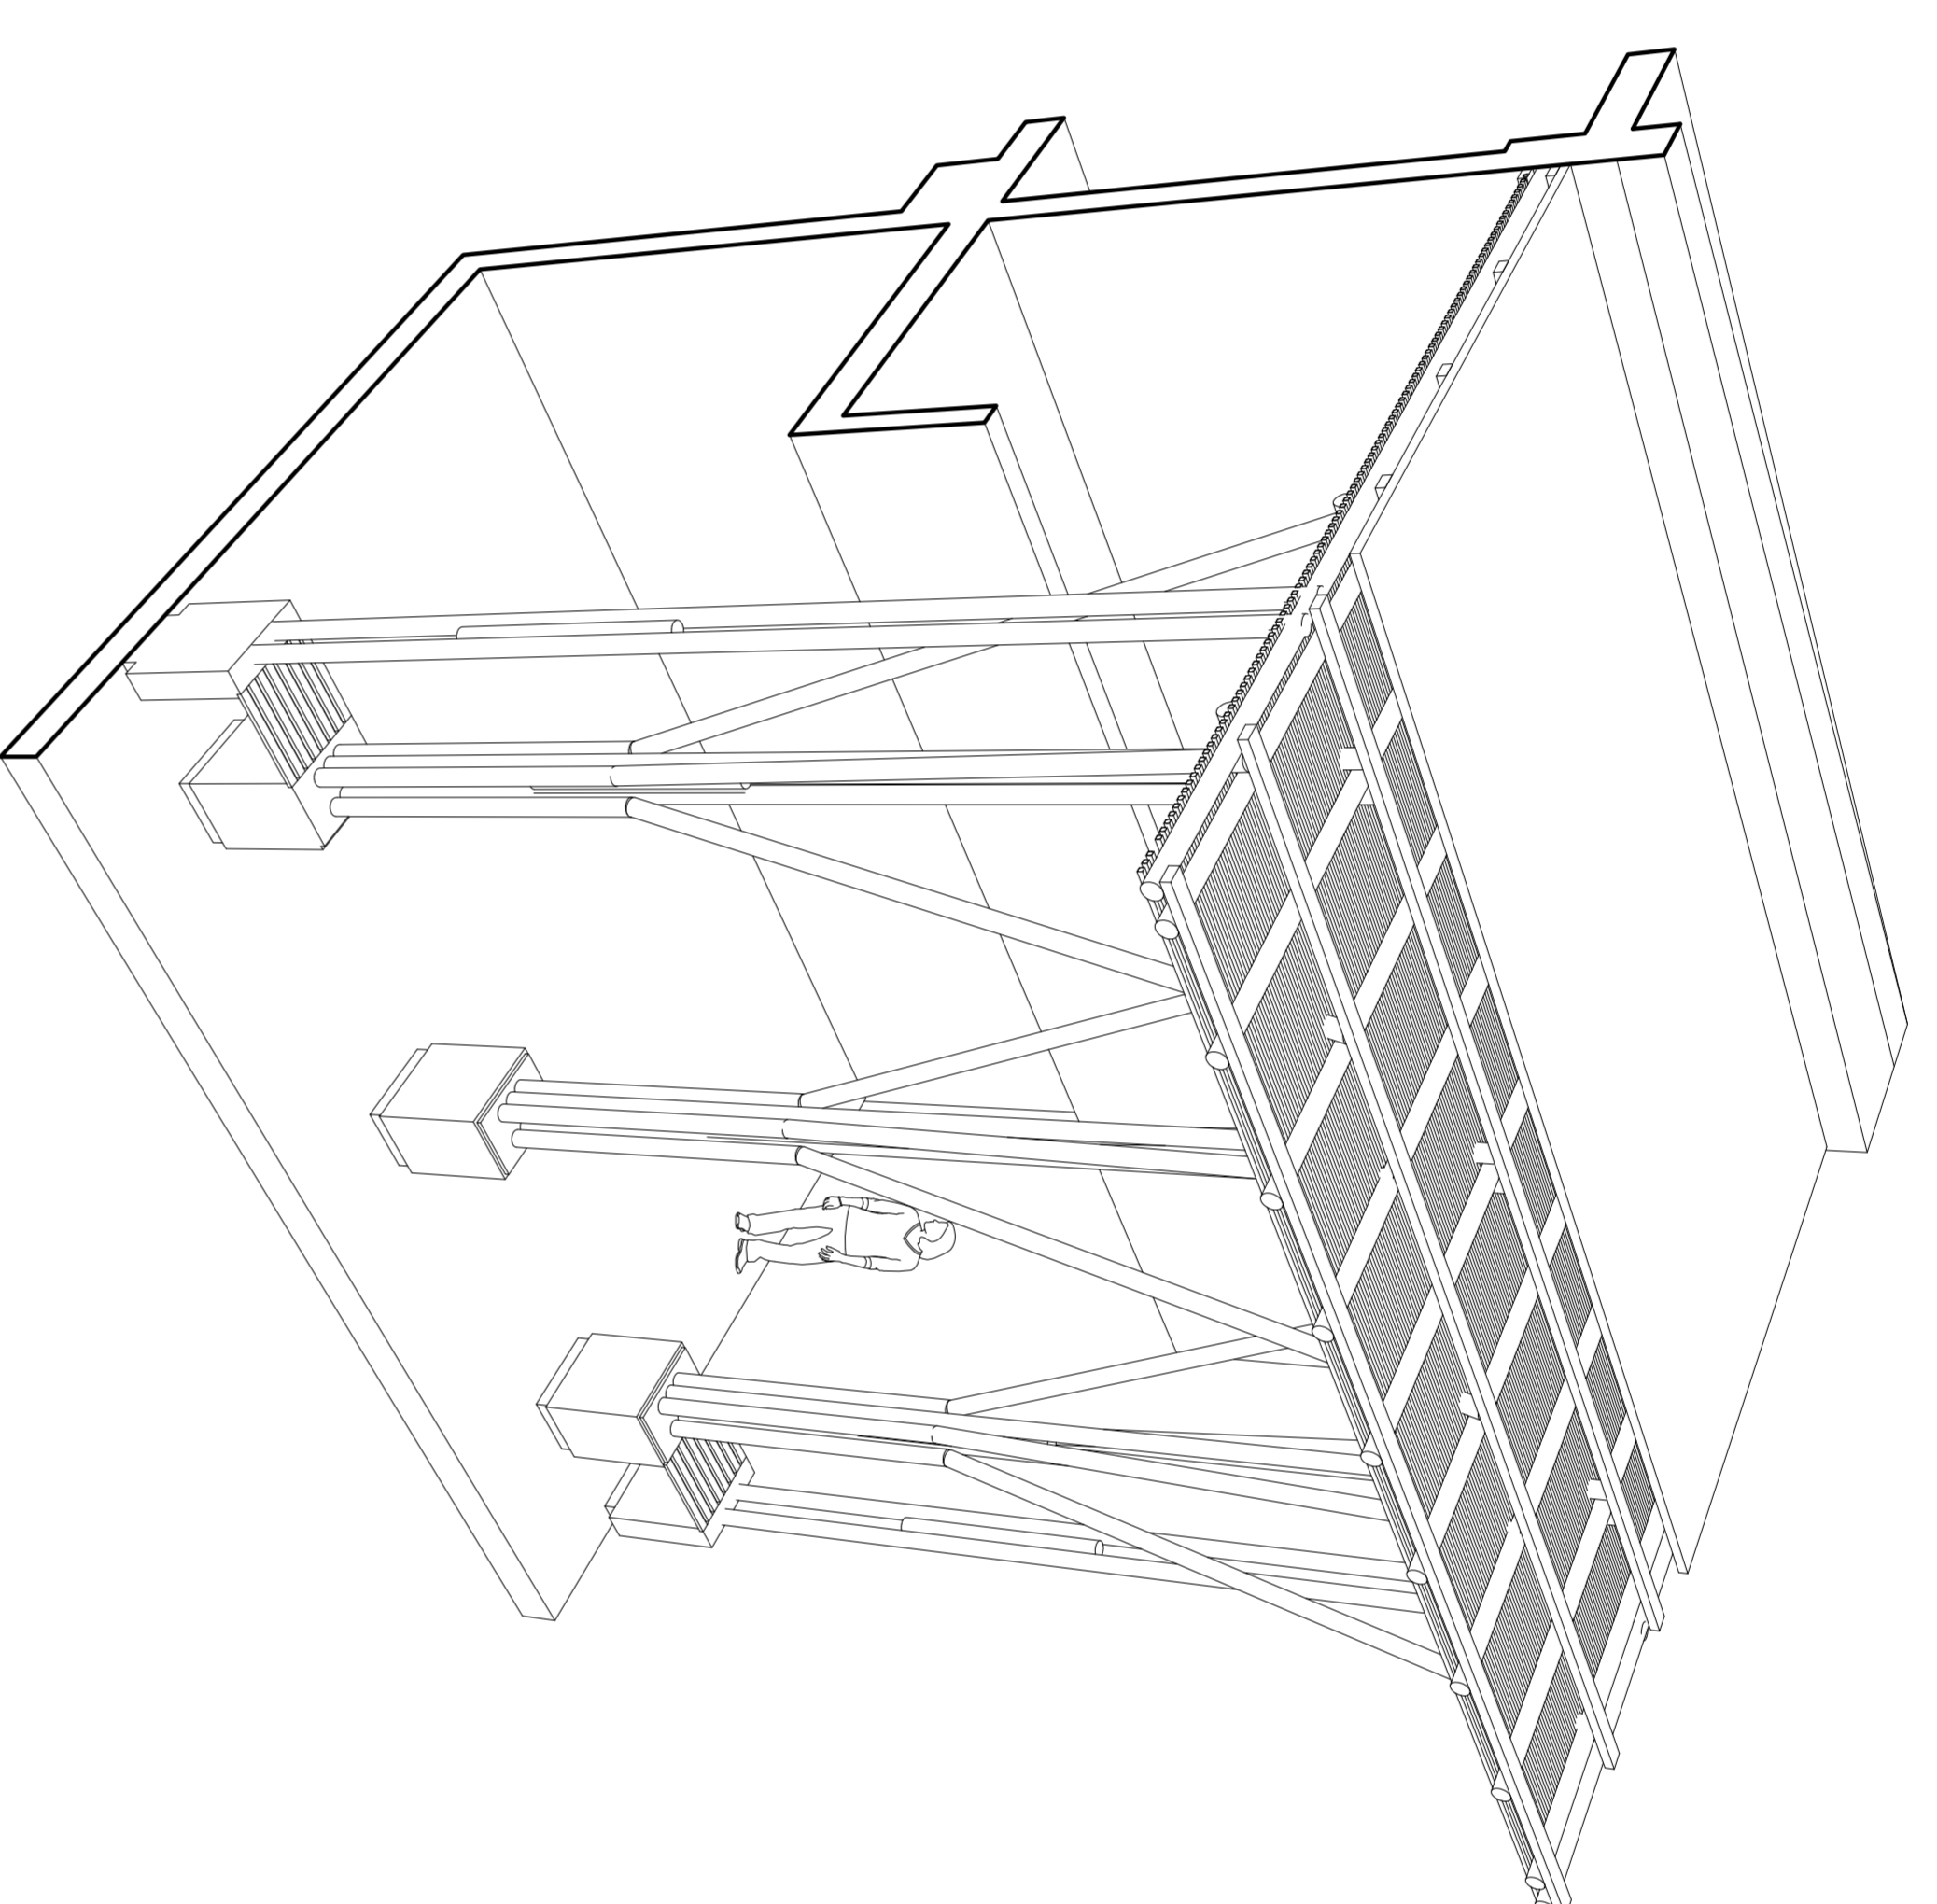

PERSPECTIVA DE LA ESTRUCTURA

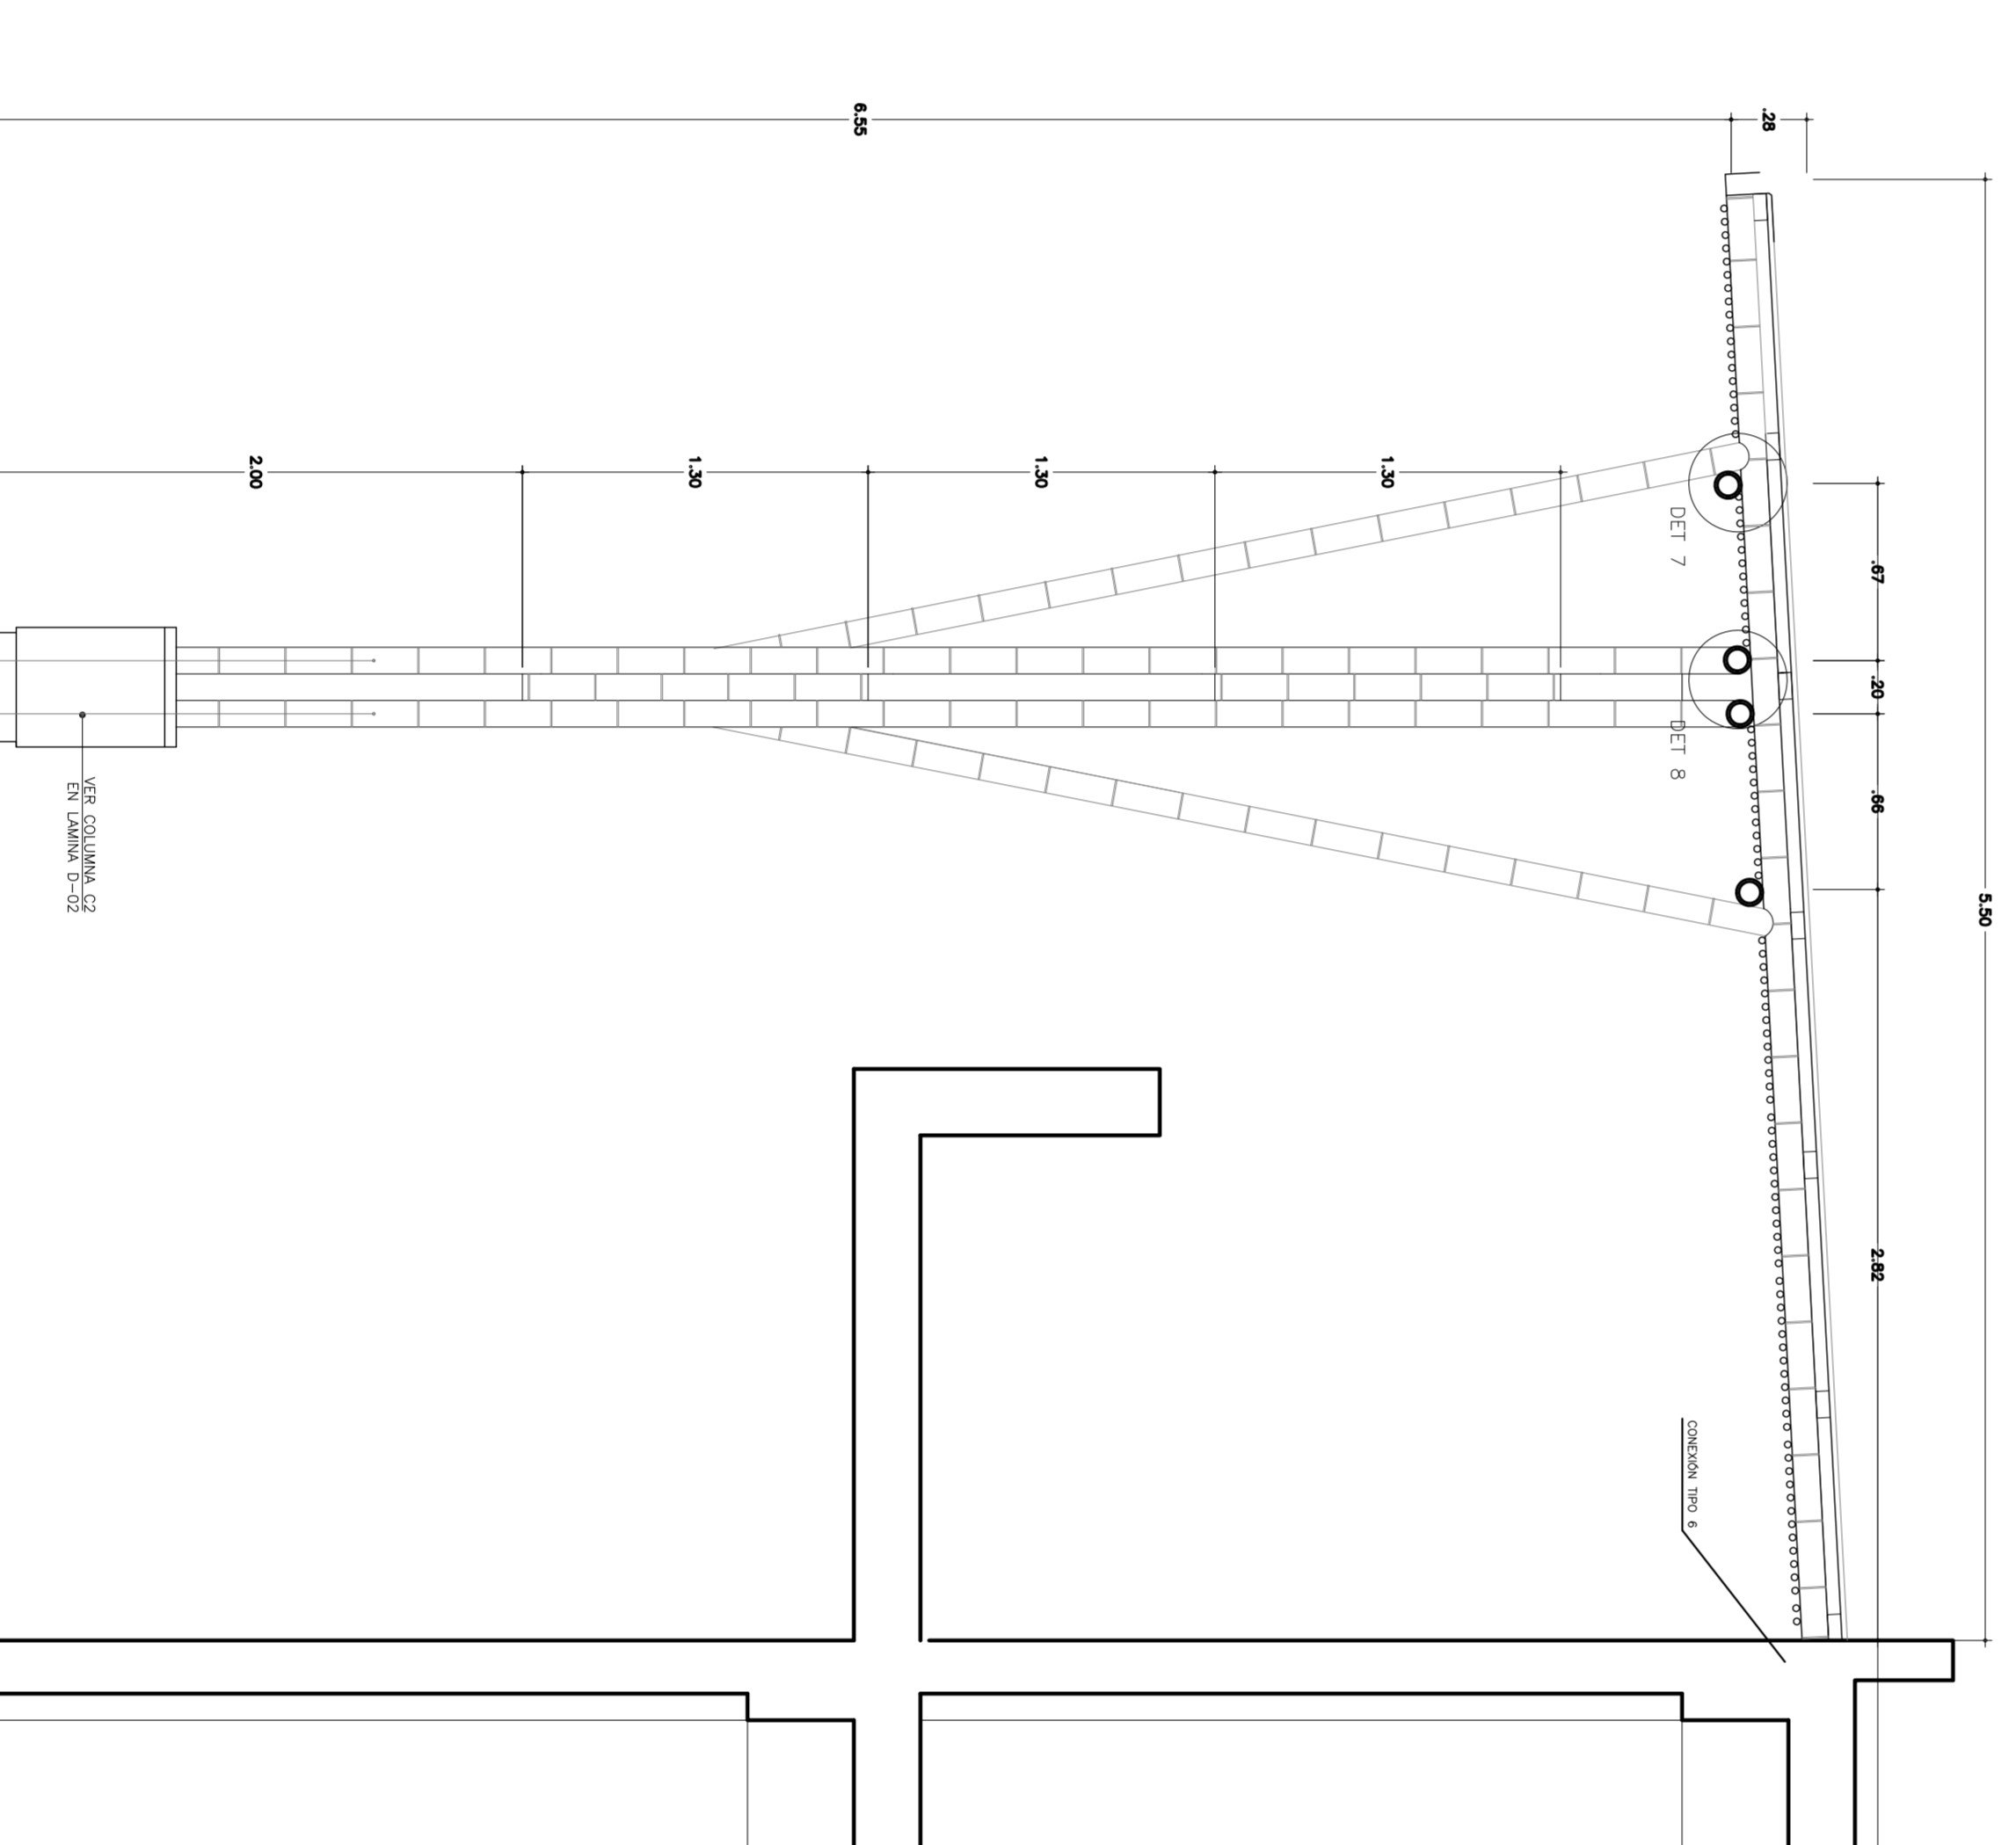

ELEVACION B  
ESC: 1/25

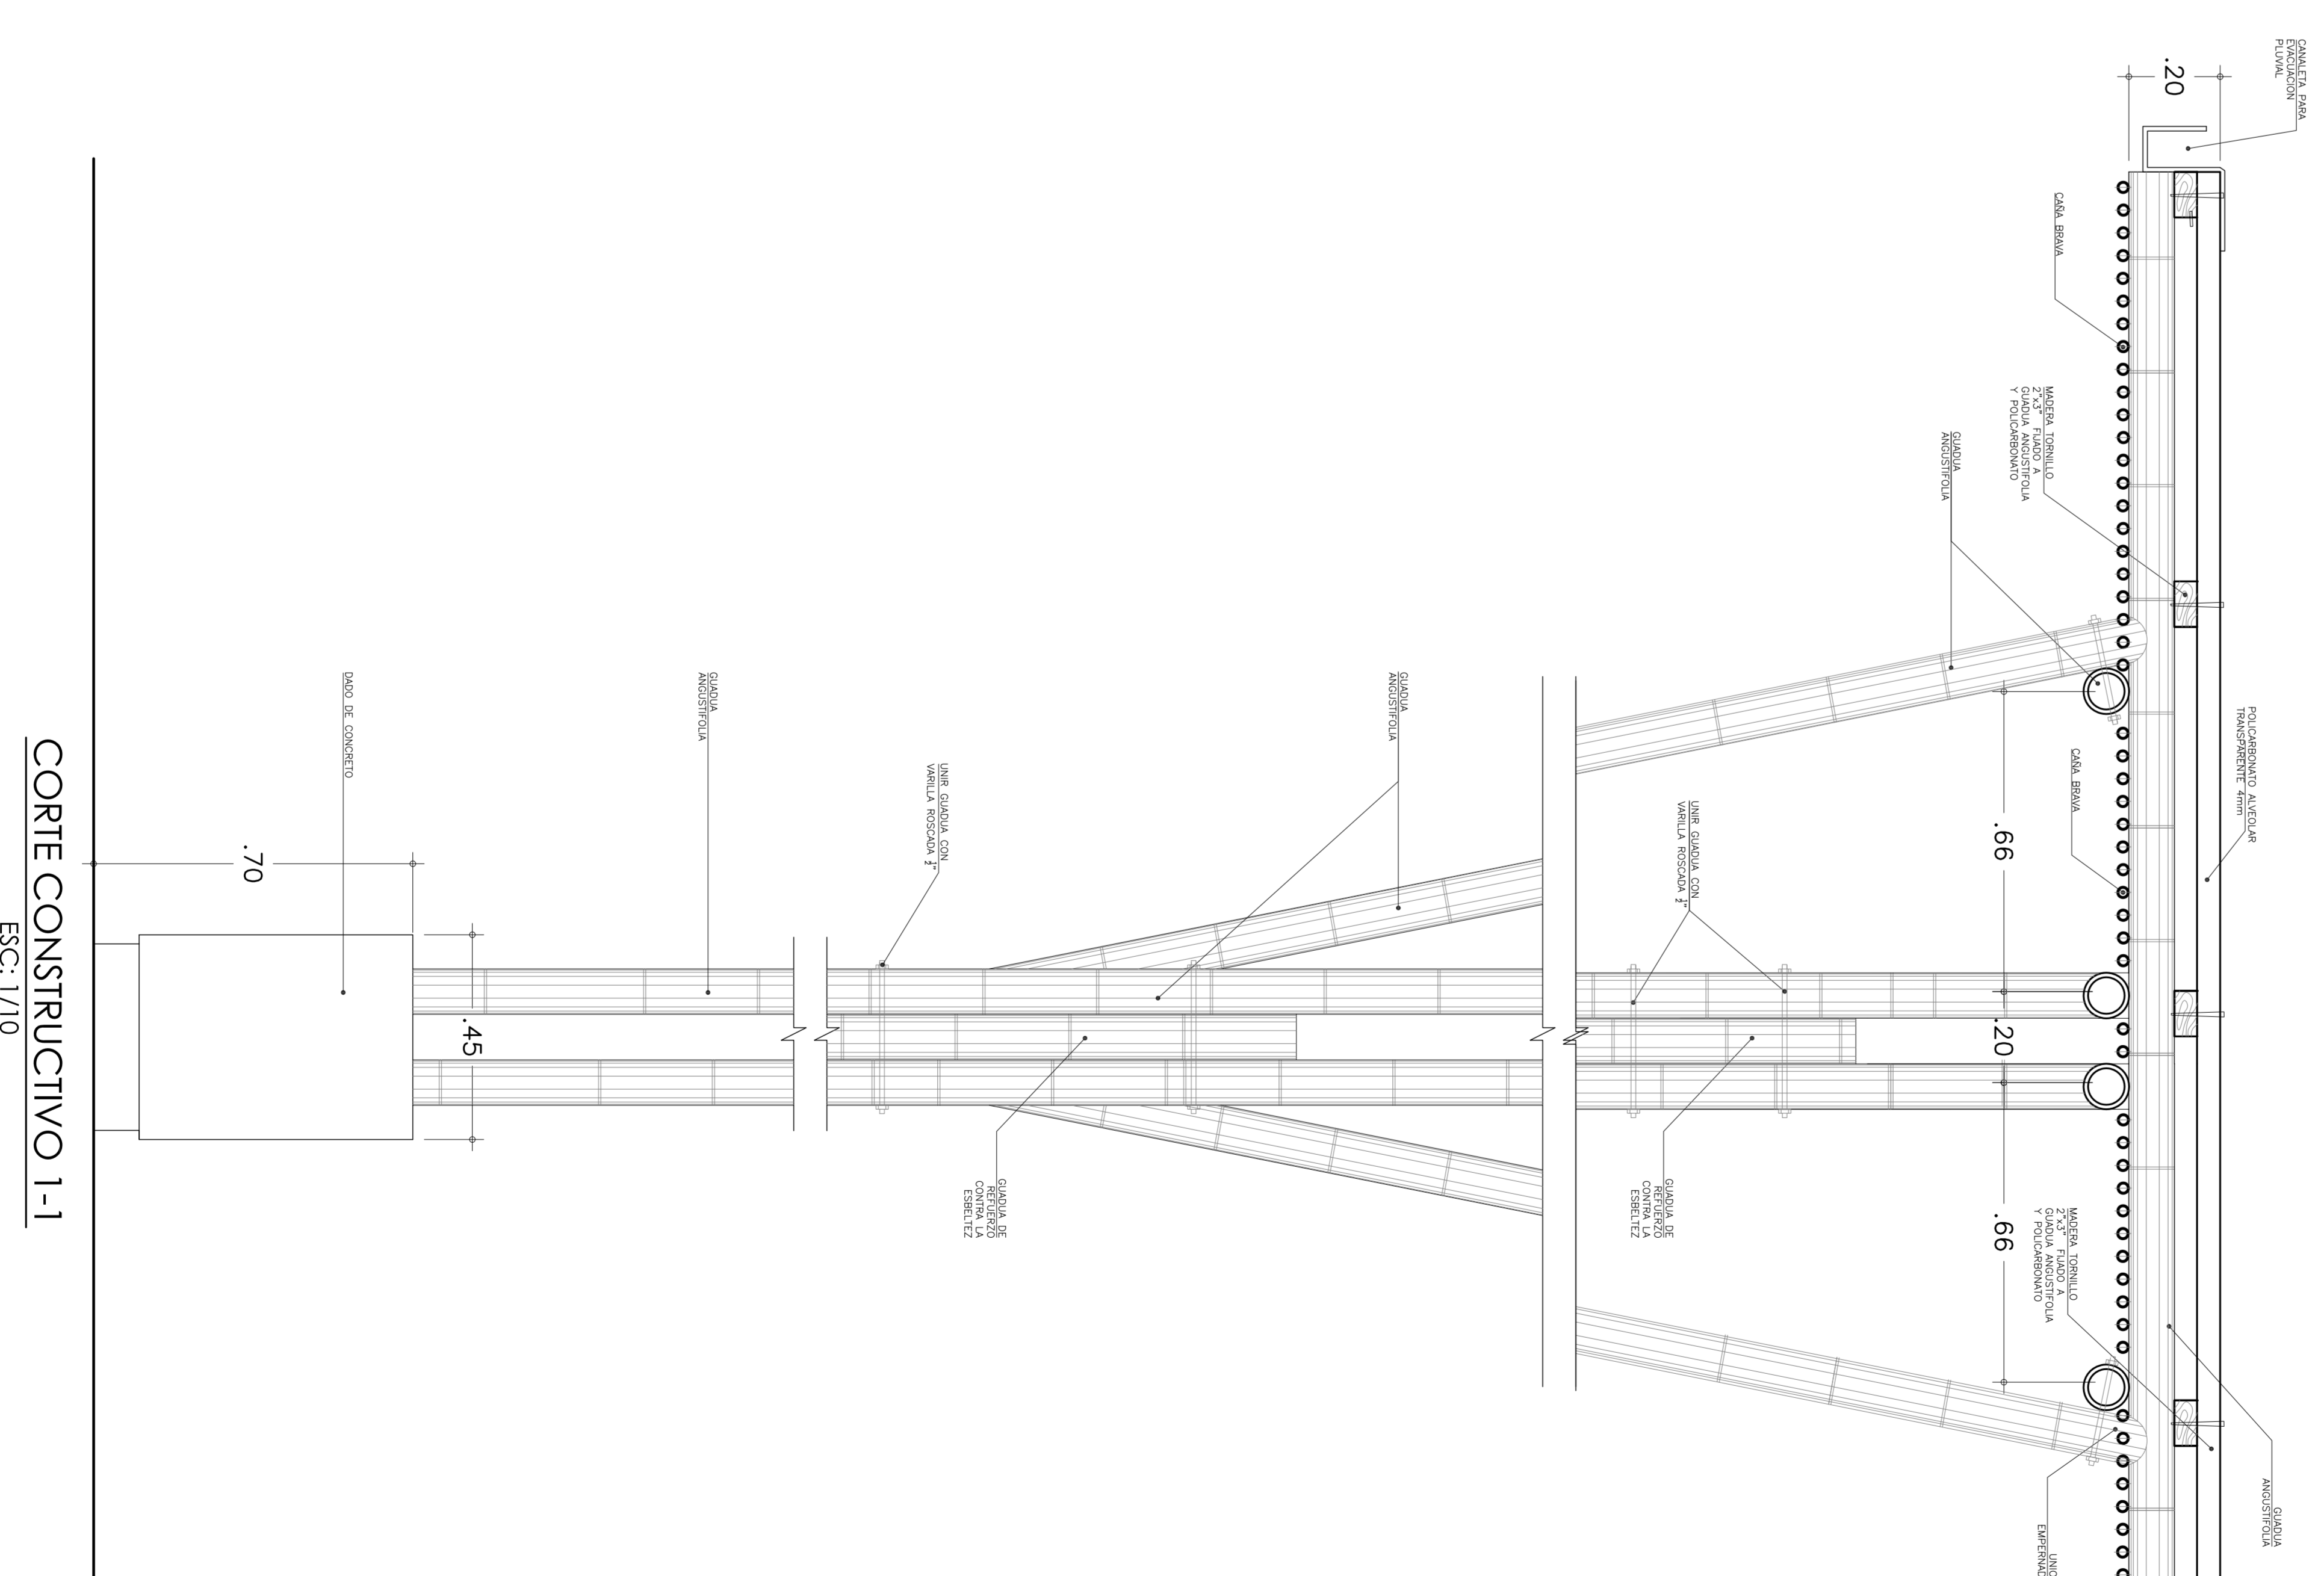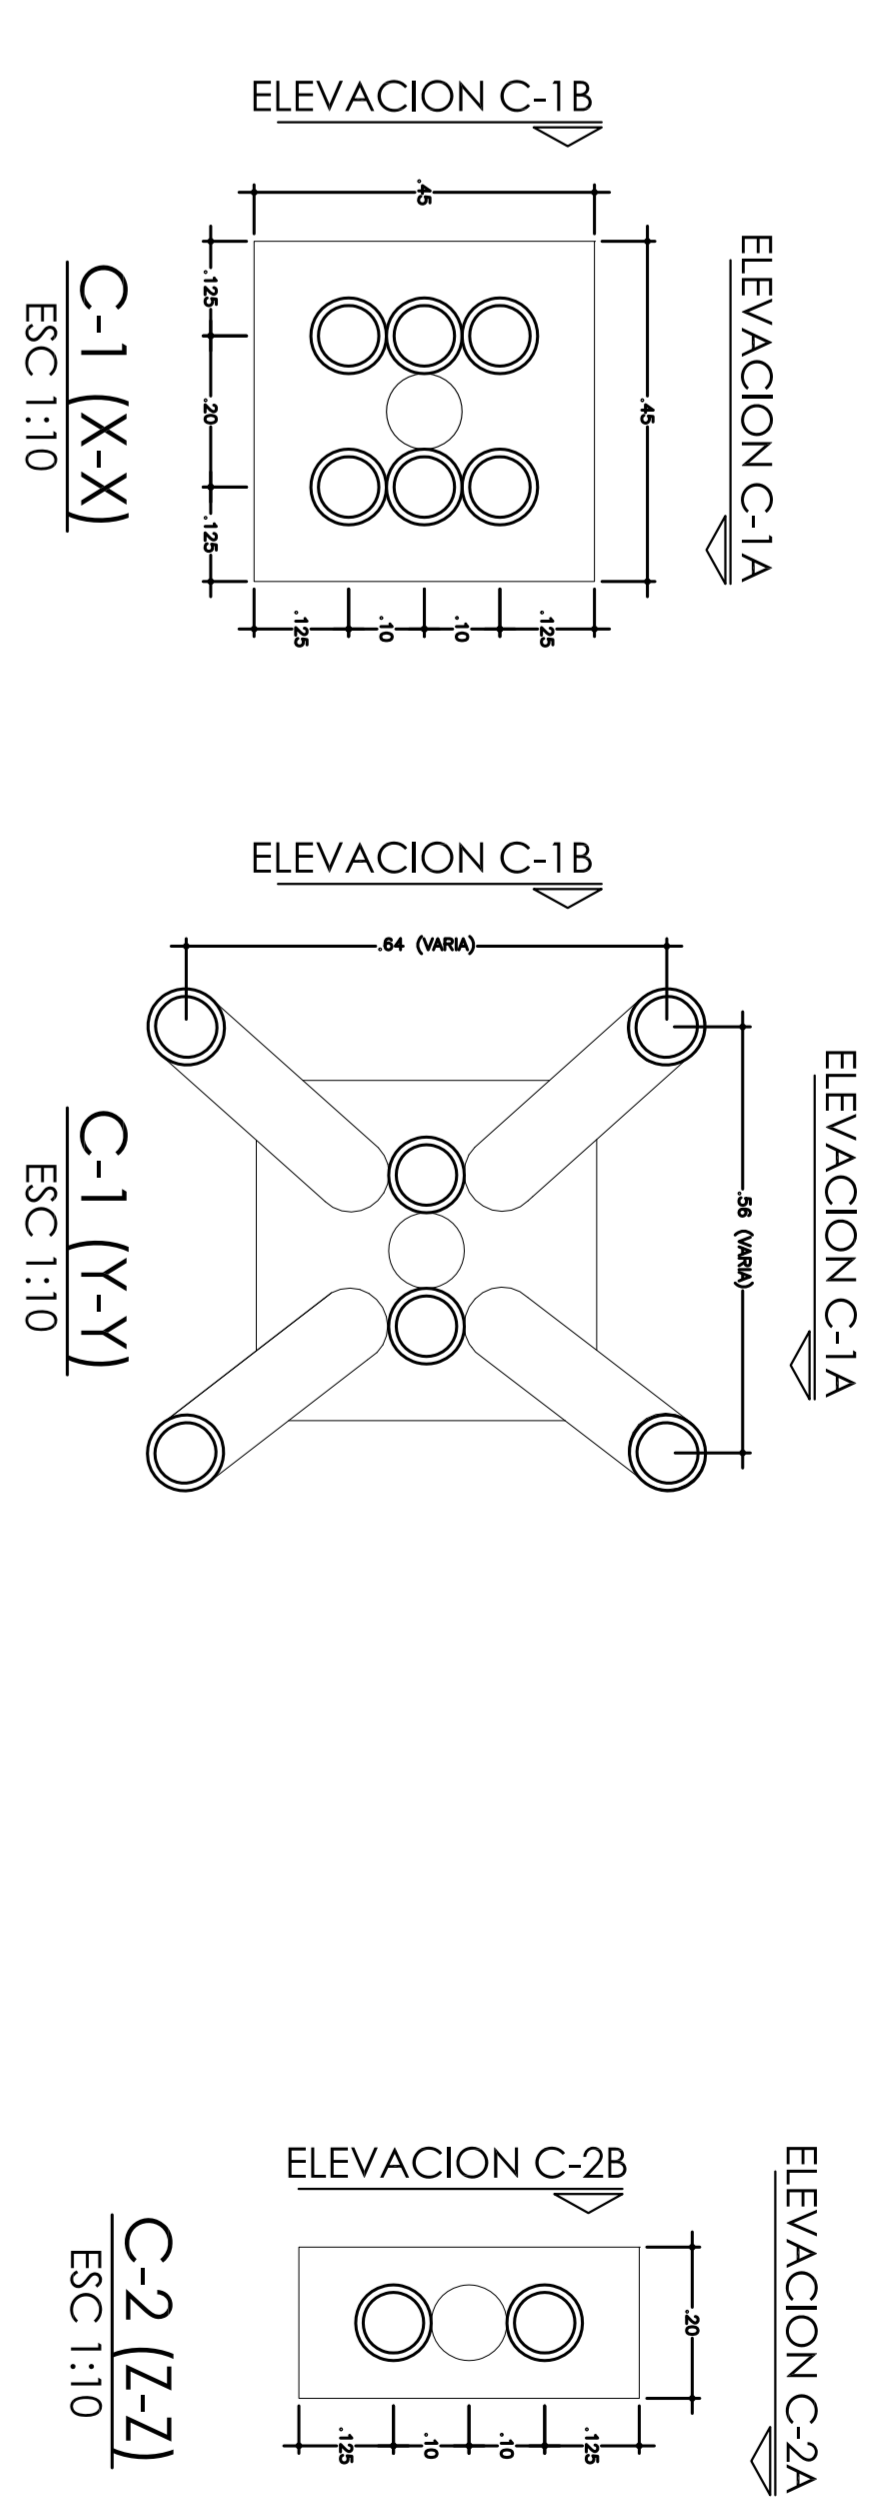

CORTE CONSTRUCTIVO 1-1  
ESC: 1/10



PROYECTO  
ESCUELA PROFESIONAL DE  
ARQUITECTURA


CENTRO REGIONAL PARA EL  
AUTURISMO EN LA ALBUFERA  
DE MEDIO MUNDO

TESISA  
ASTRID HASSEL  
CHIALES JOHNSON

FECHA  
NOVIEMBRE 2014

ESCALA  
INDICADA

PLANO  
DETALLES  
Estructuras de Bambú

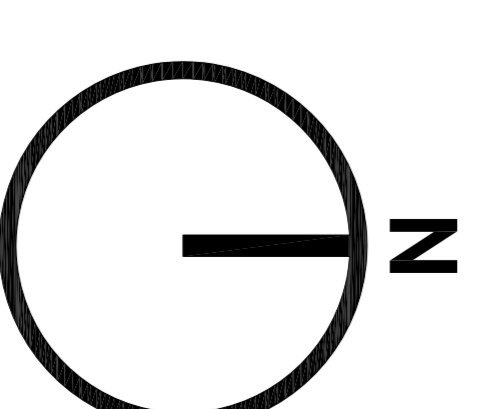

LÁMINA

D.O.I



**USMMP**  
UNIVERSIDAD  
SAN MARTIN DE TORRES

ESCUELA PROFESIONAL DE  
ARQUITECTURA

PROYECTO

CENTRO REGIONAL PARA EL  
AUTURISMO EN LA ALBUFERA  
DE MEDIO MUNDO

TESINA


ASTRID HASSSEL  
CHIALES JOHNSON

FECHA  
NOVIEMBRE 2014

ESCALA  
INDICADA








PLANO  
DETALLES  
Estructuras de Bambú

ORIENTACION

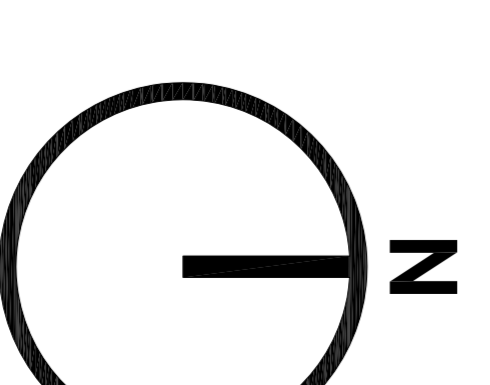


LAMINA


D.02

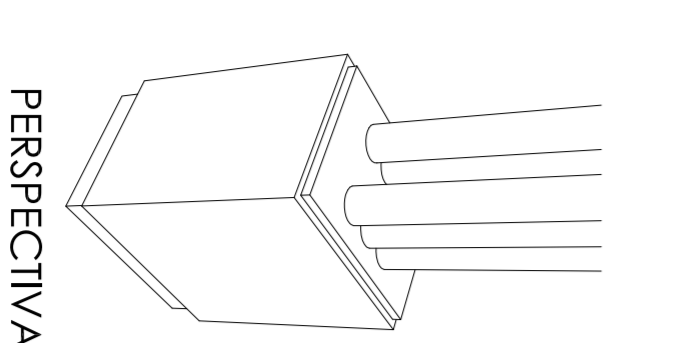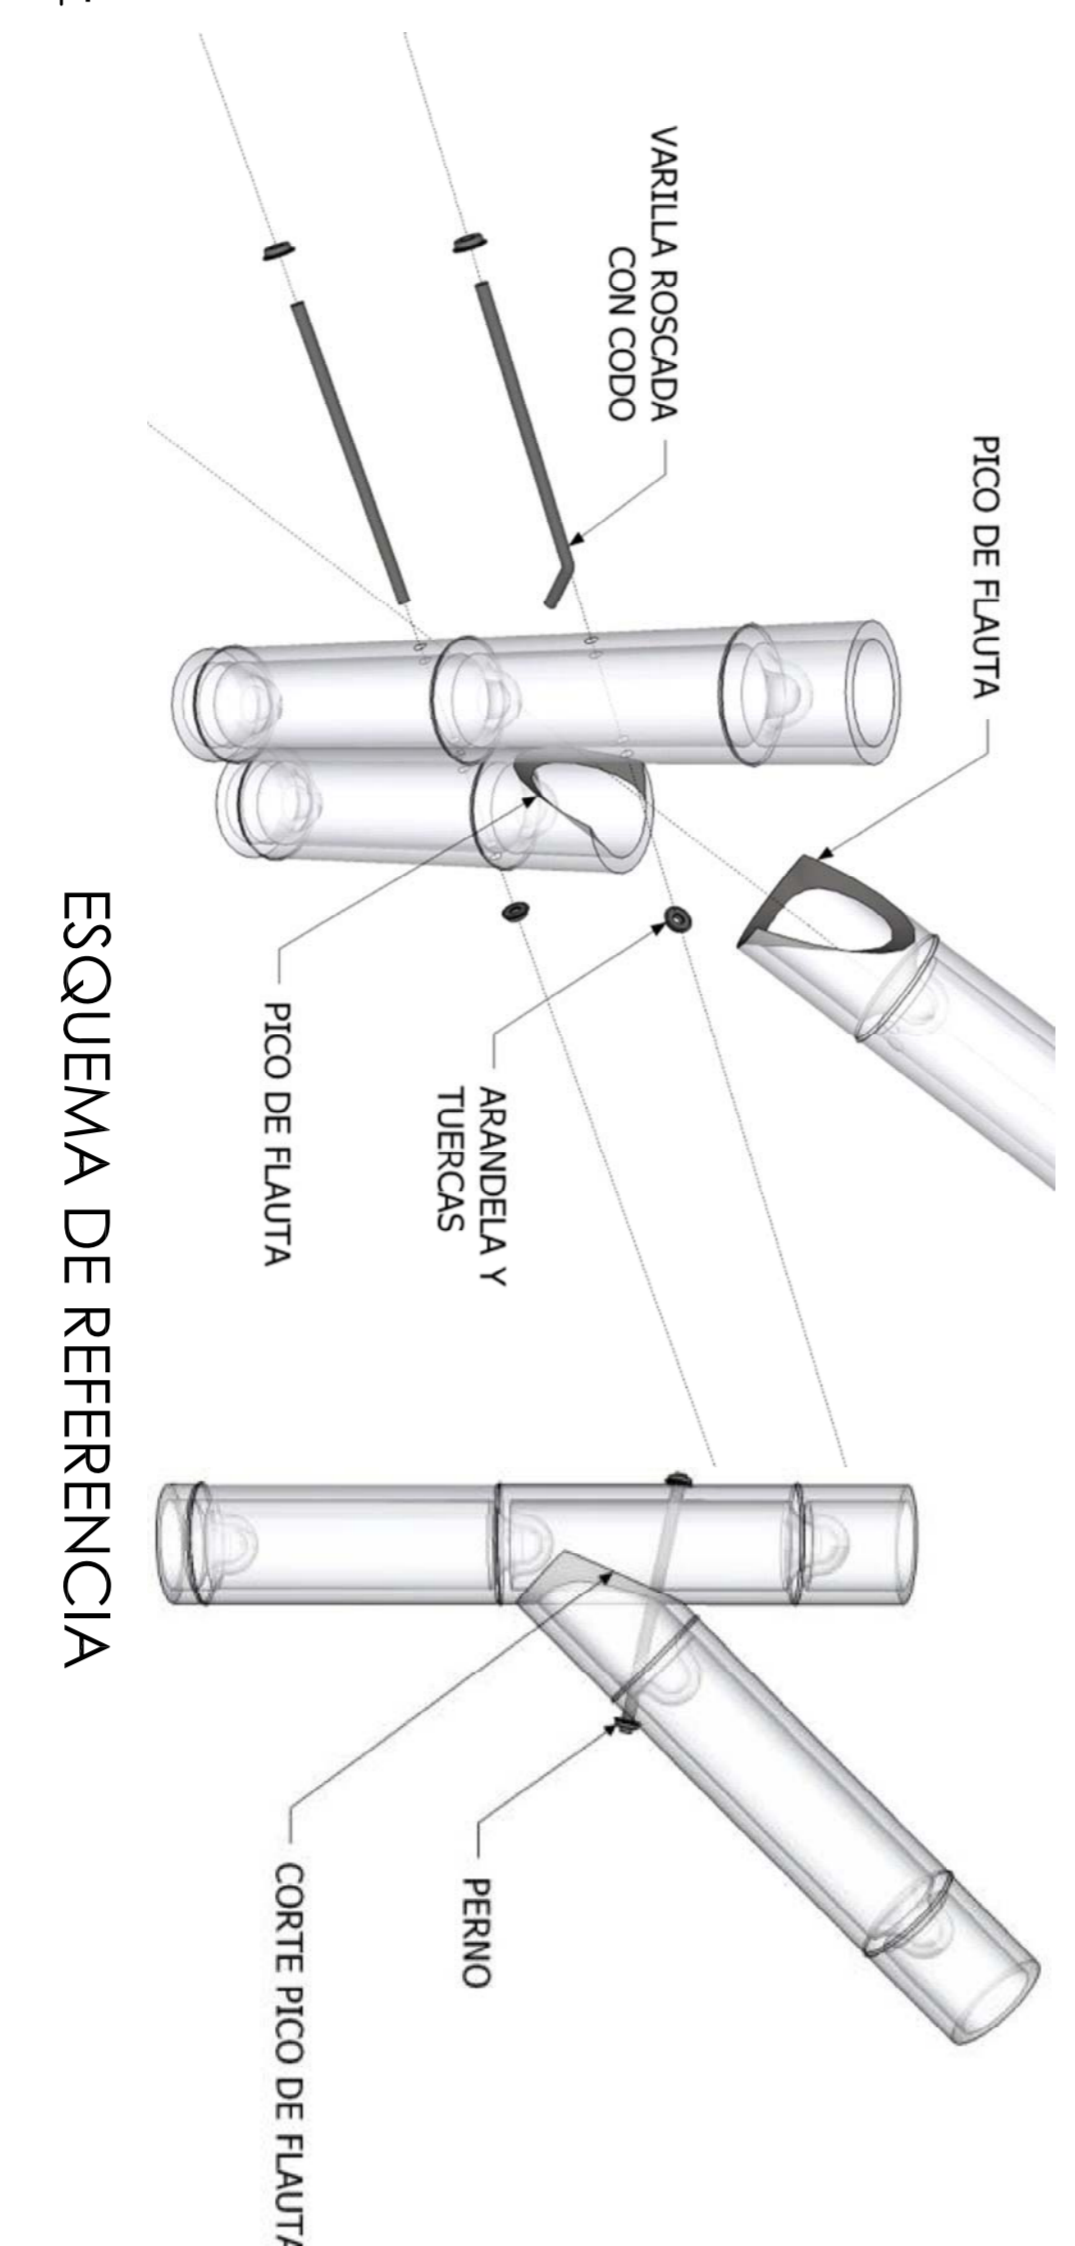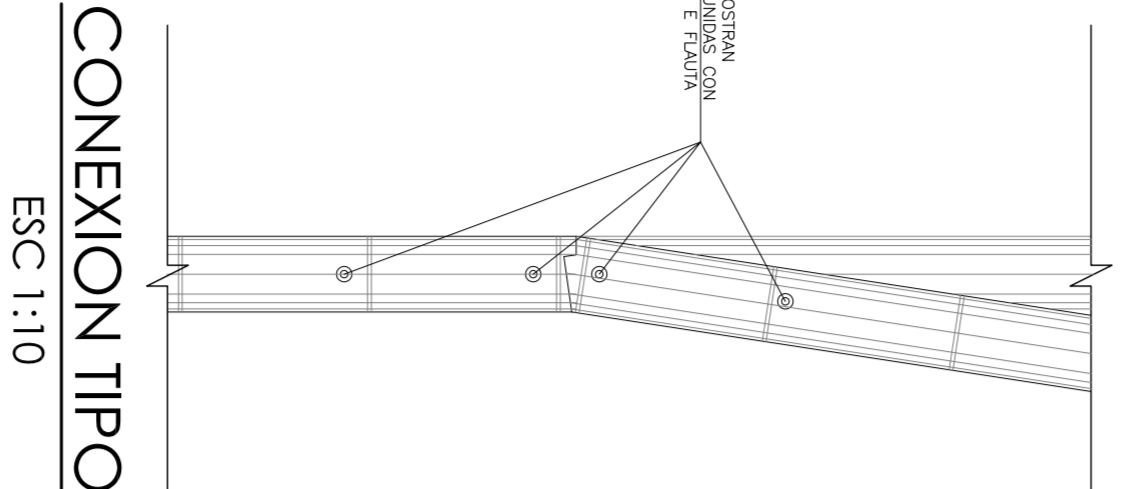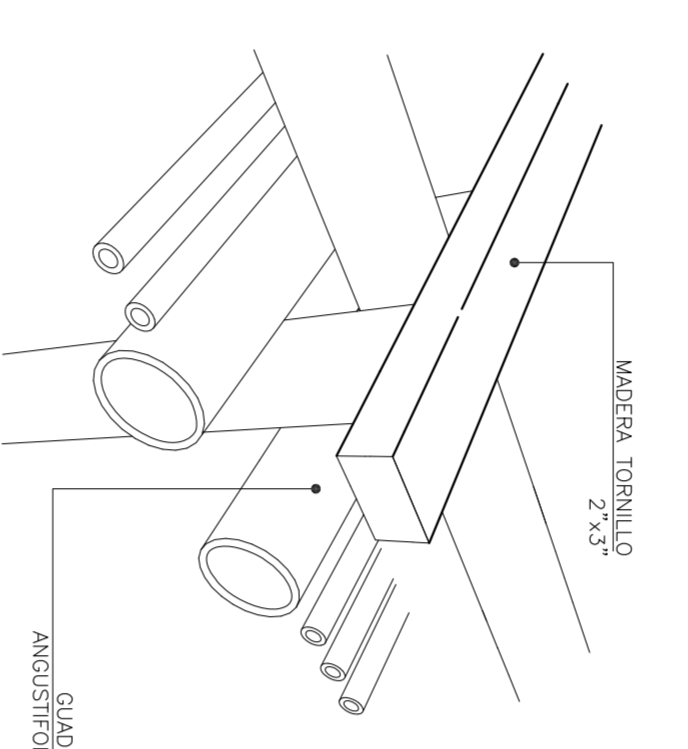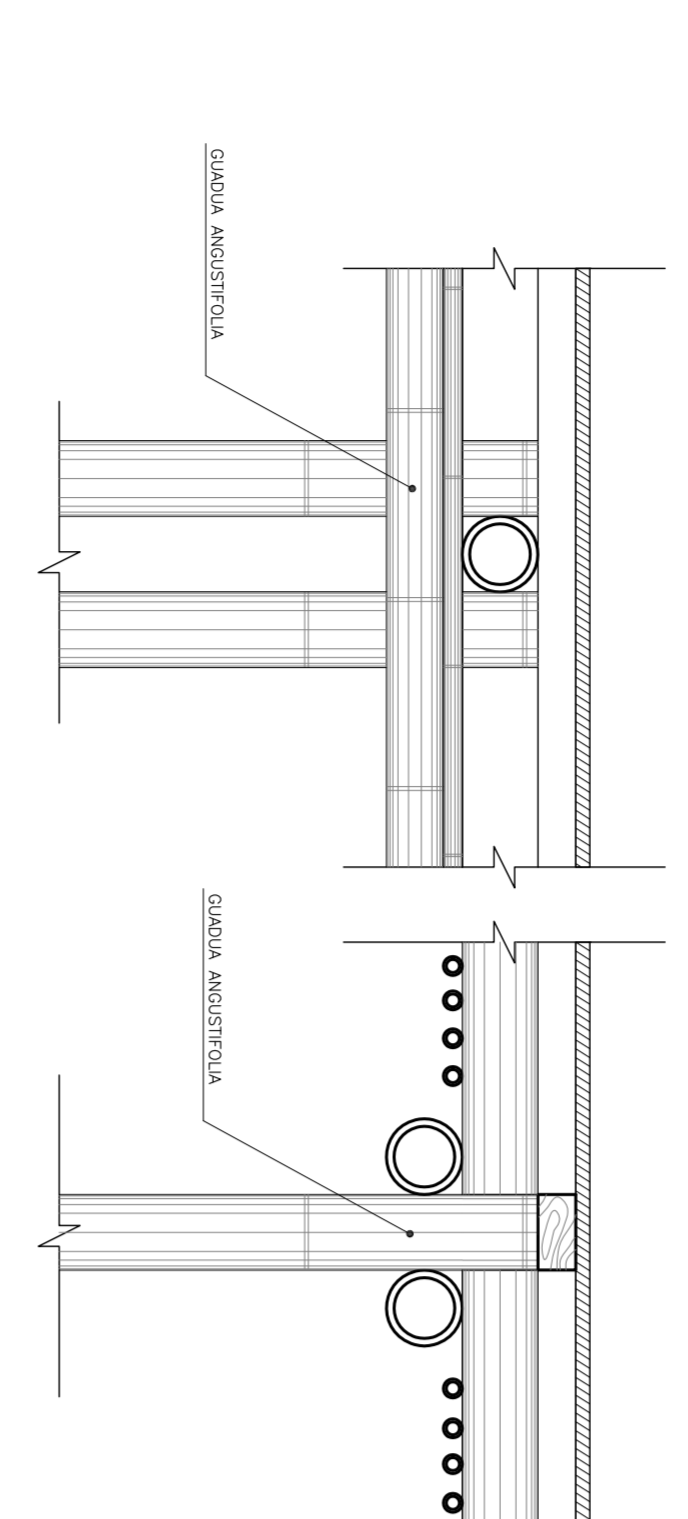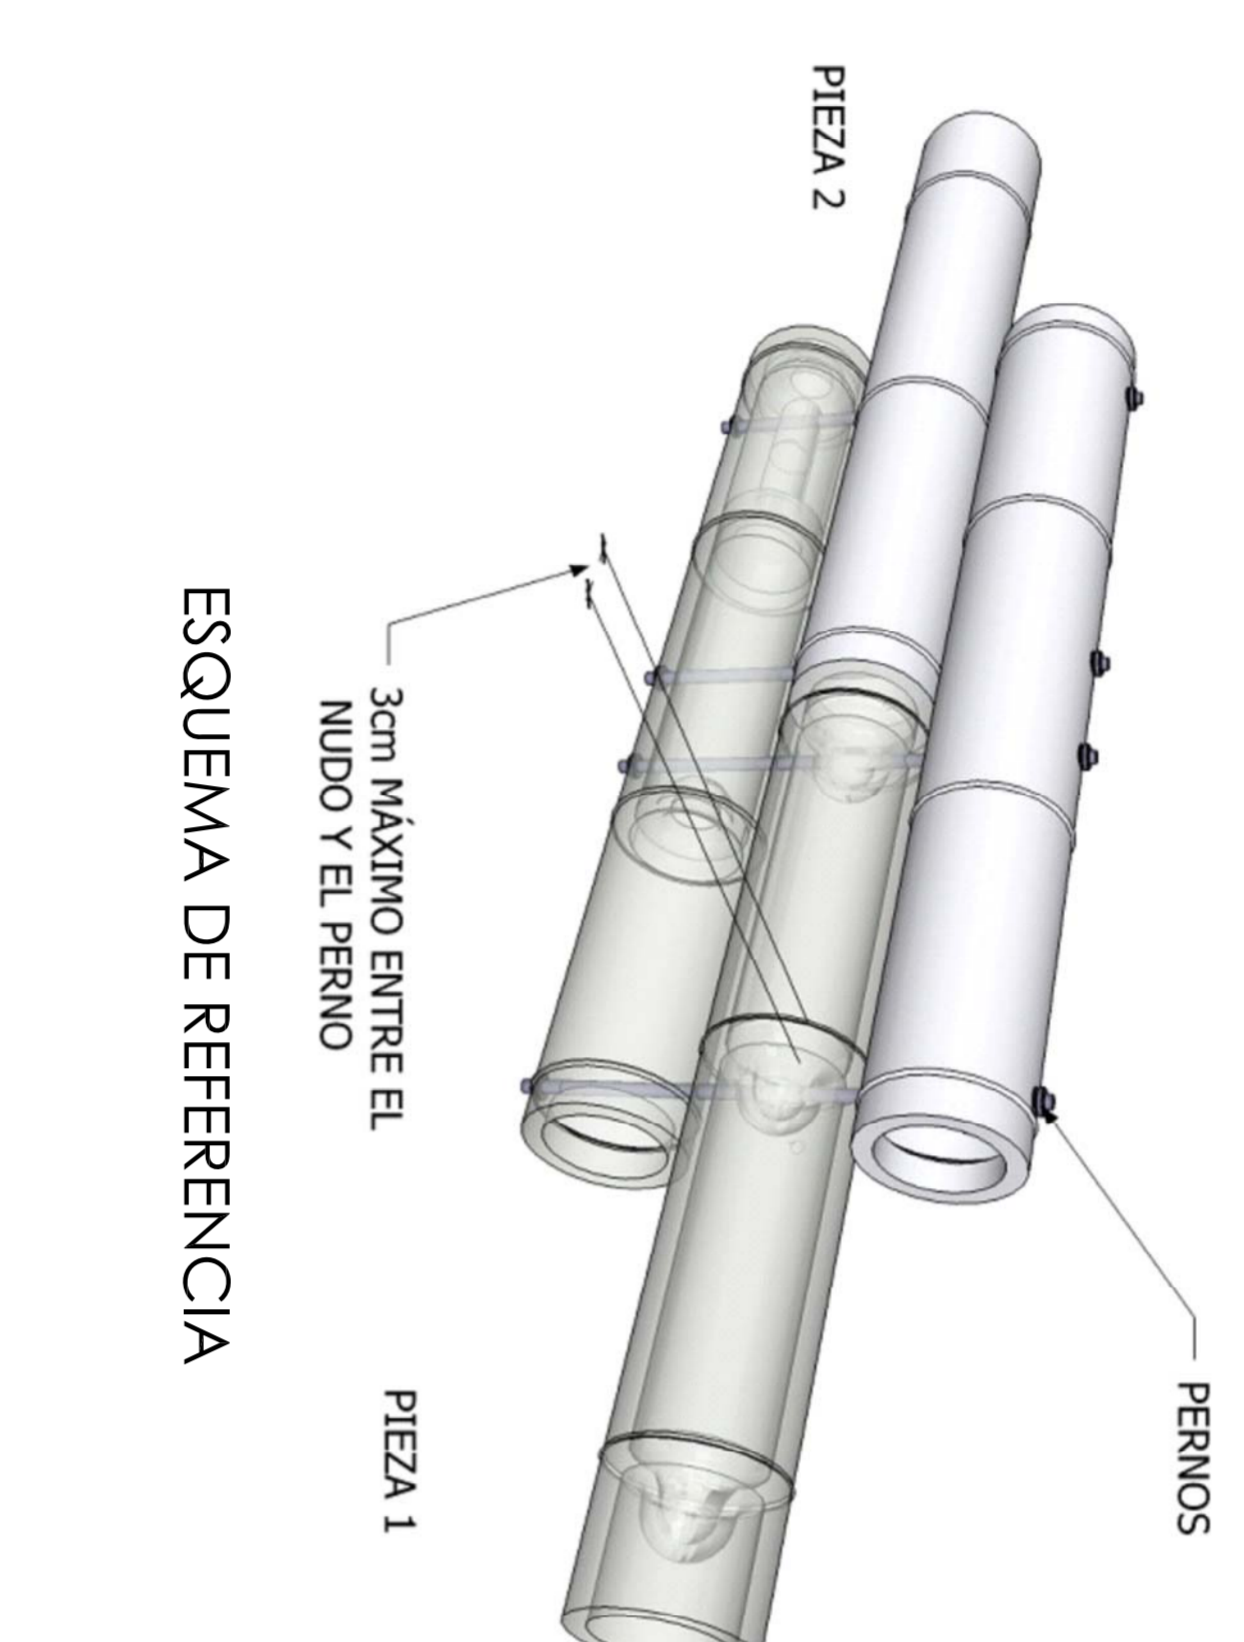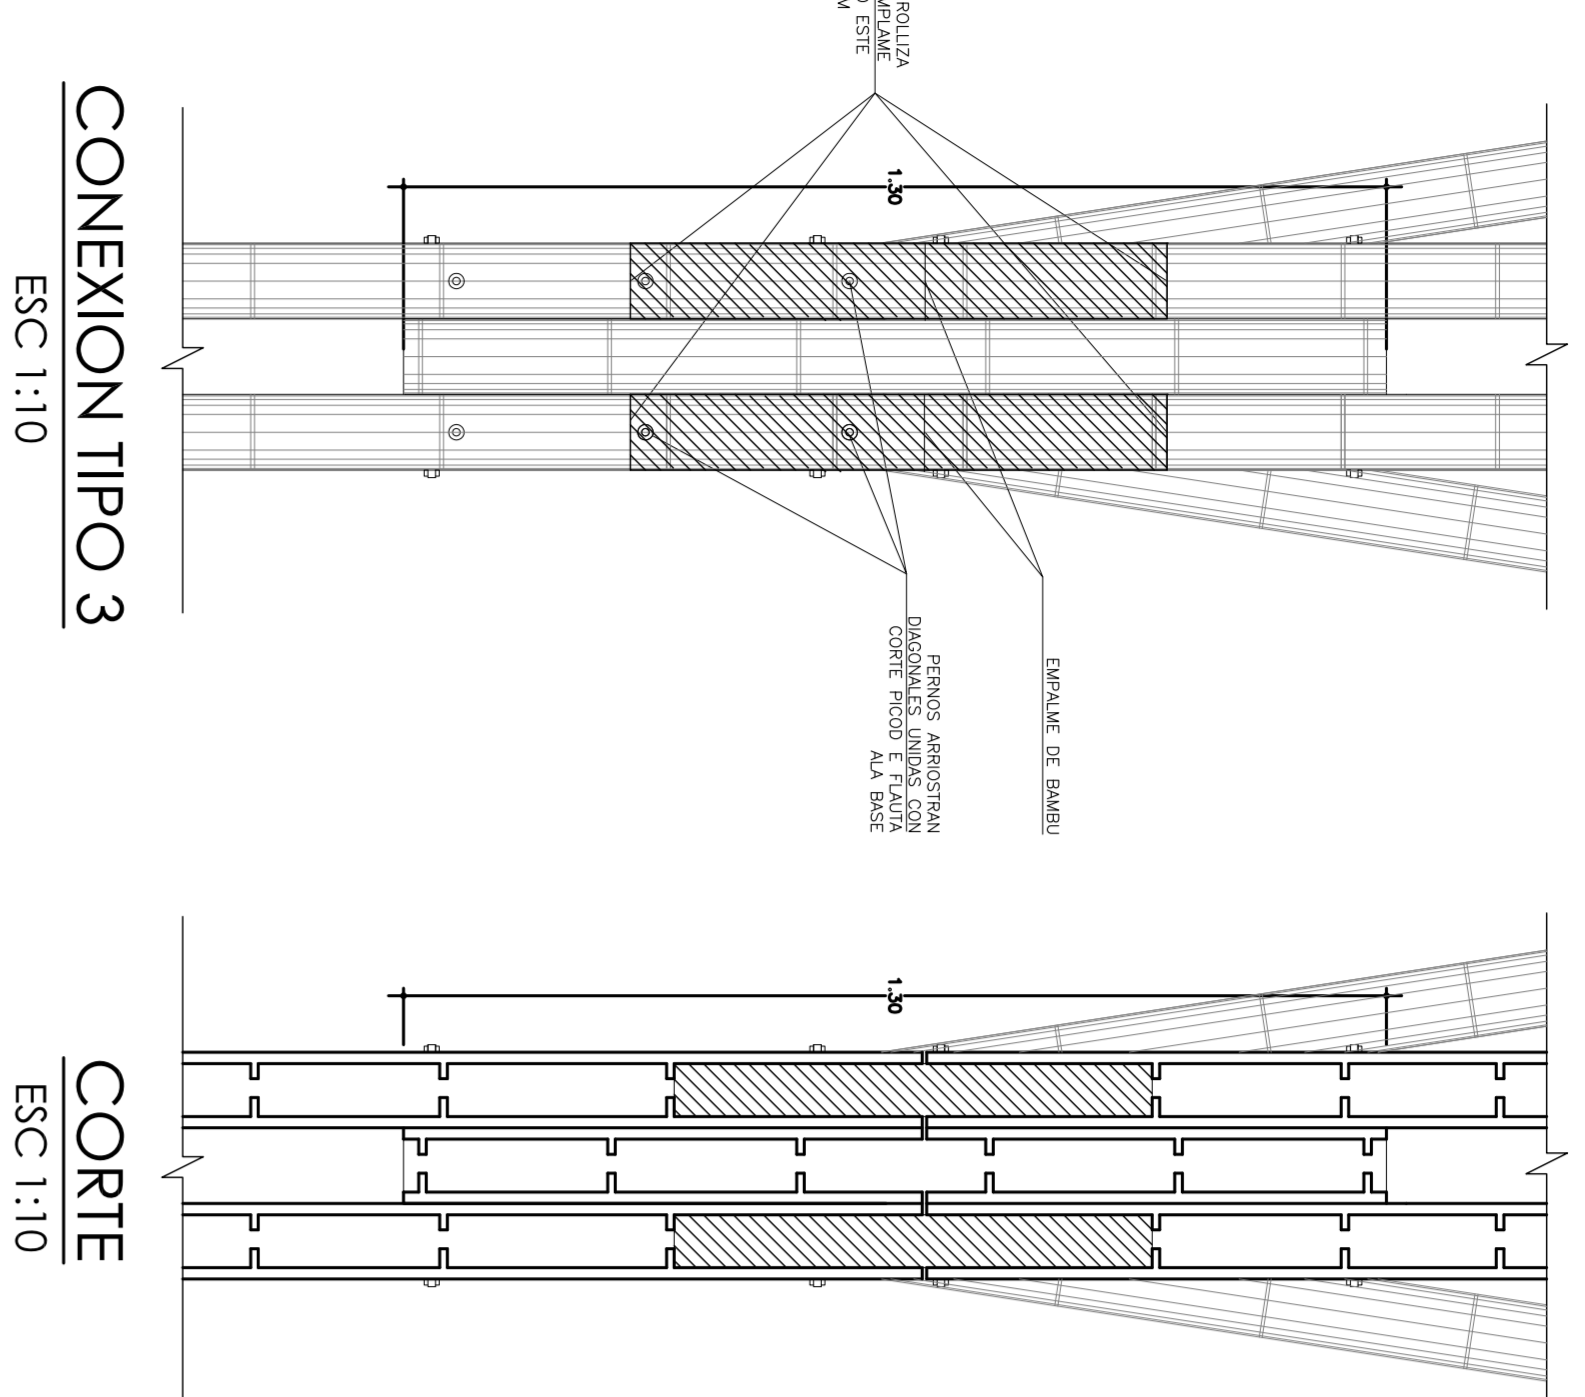



DADO DE  
CONCRETO TIPO 1  
ESC 1:20

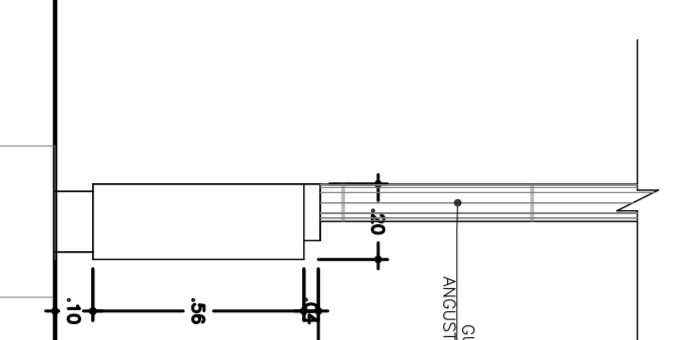


DADO DE  
CONCRETO TIPO 2  
ESC 1:20

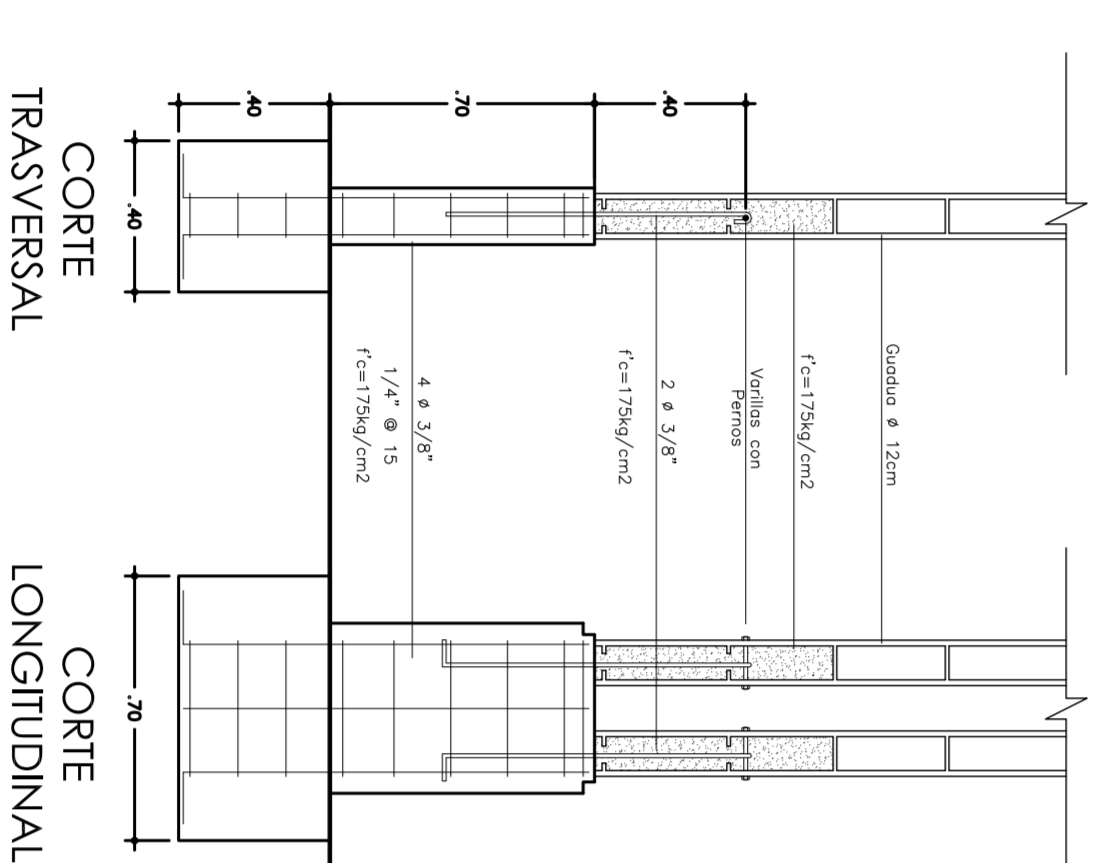


ESQUEMA DE  
ZAPATAS  
ESC 1:20

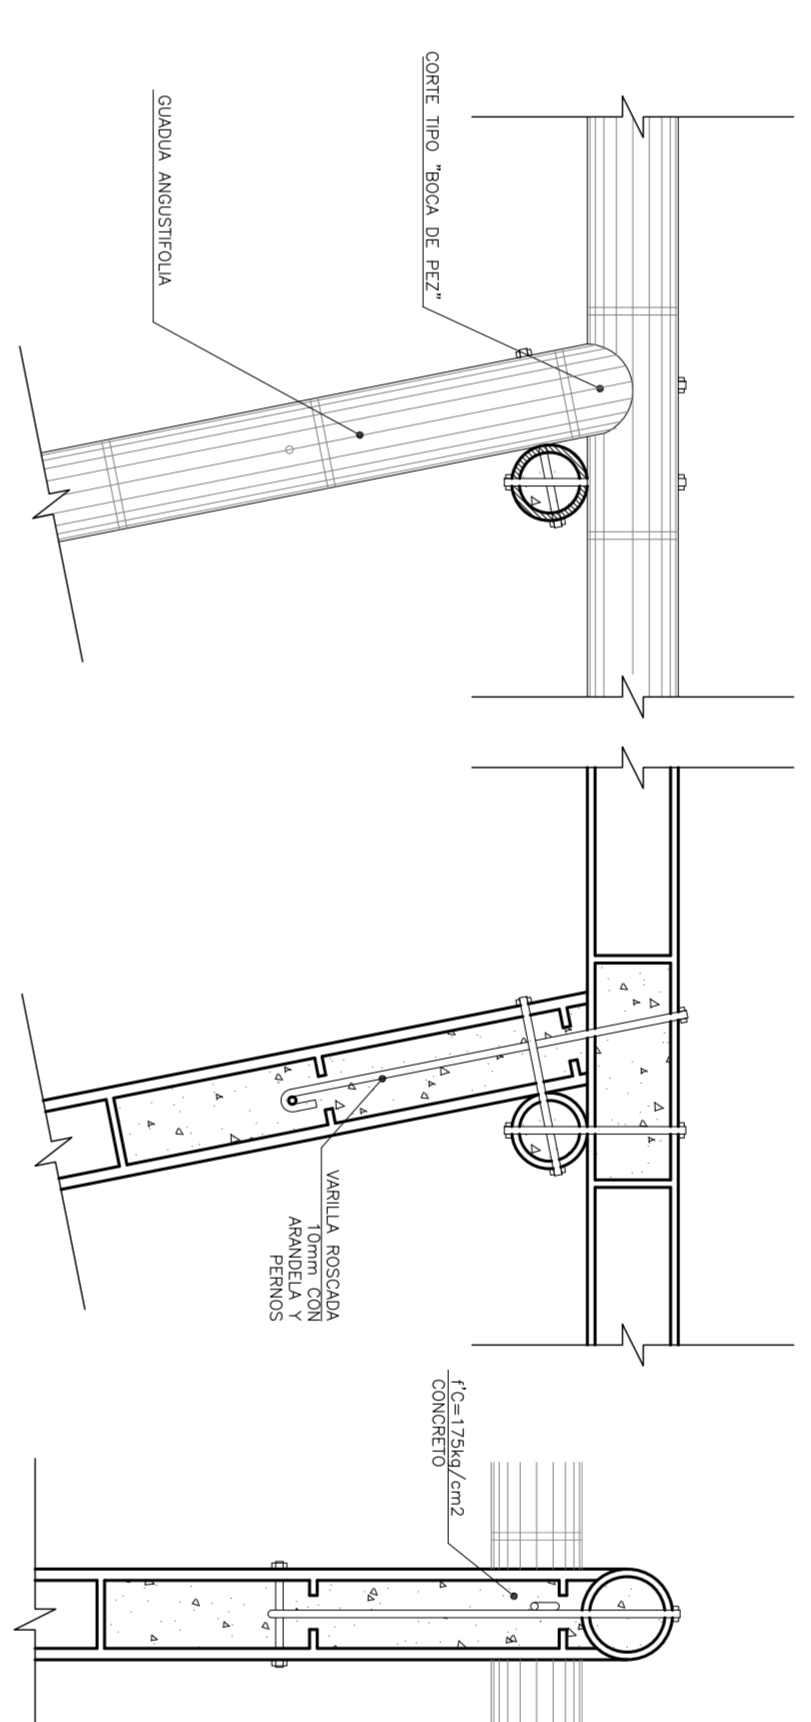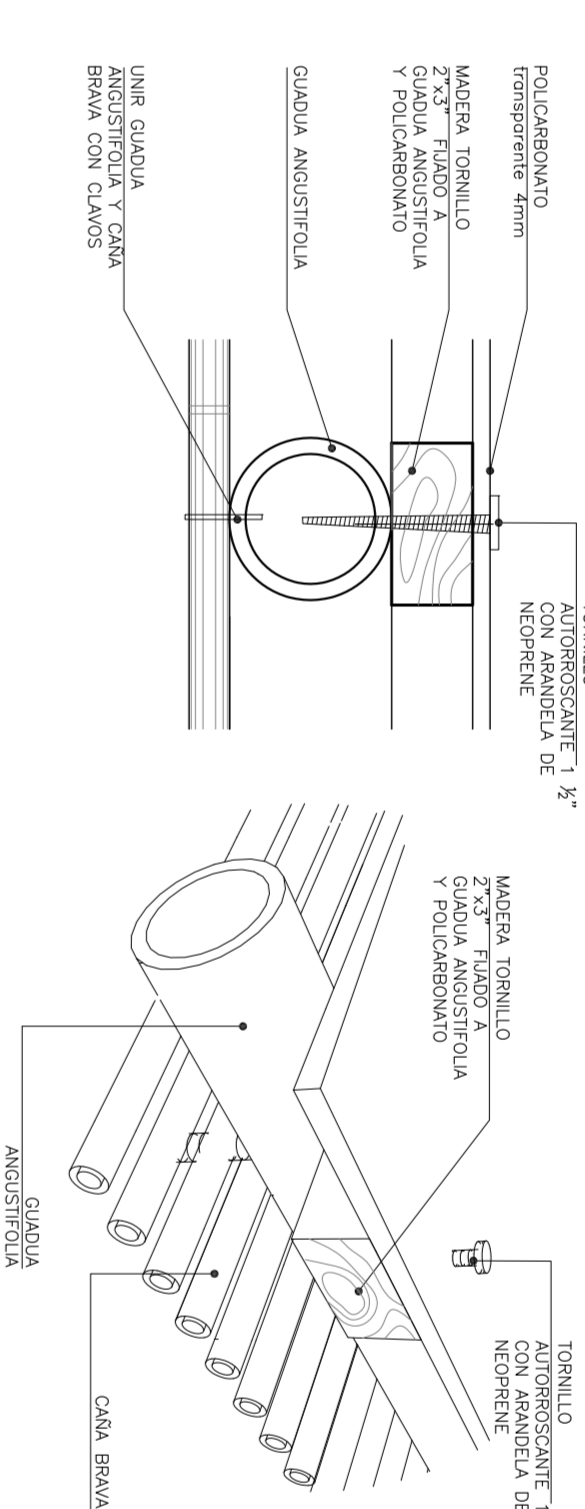


CONEXION TIPO 1  
ESC 1:10

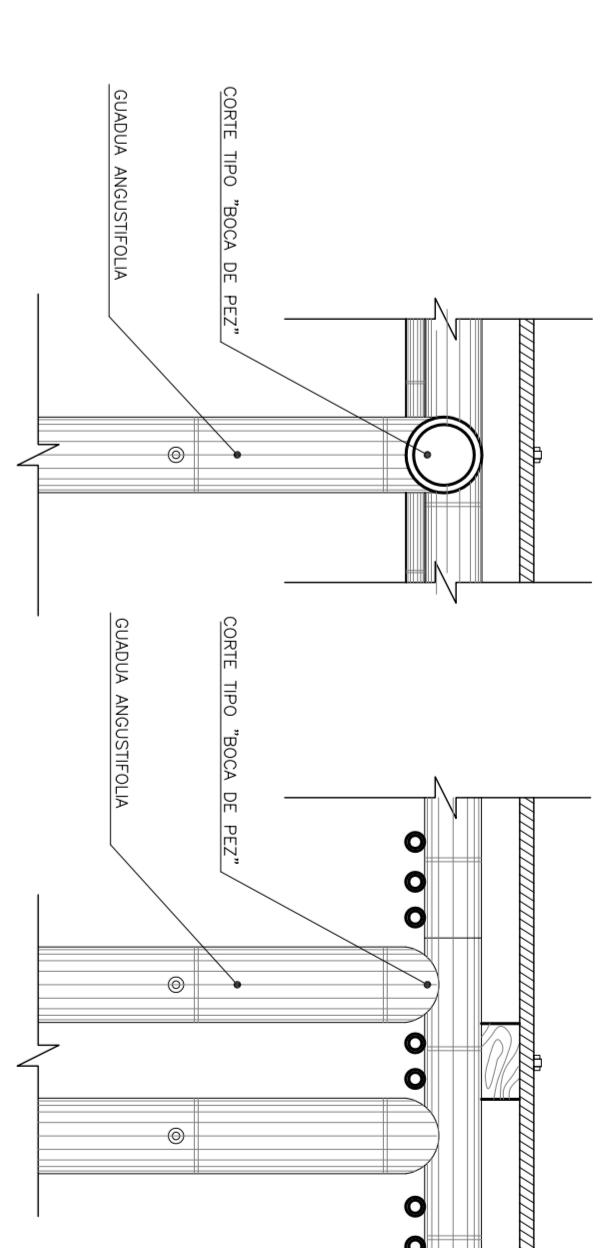

CONEXION TIPO 5  
ESC 1:10

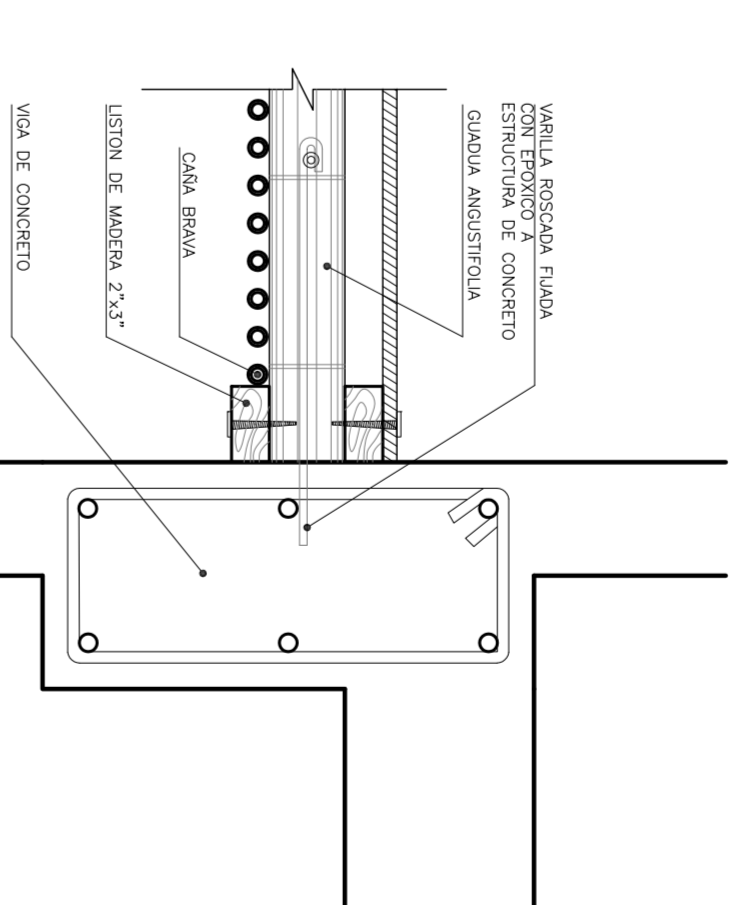


CONEXION TIPO 6  
ESC 1:10

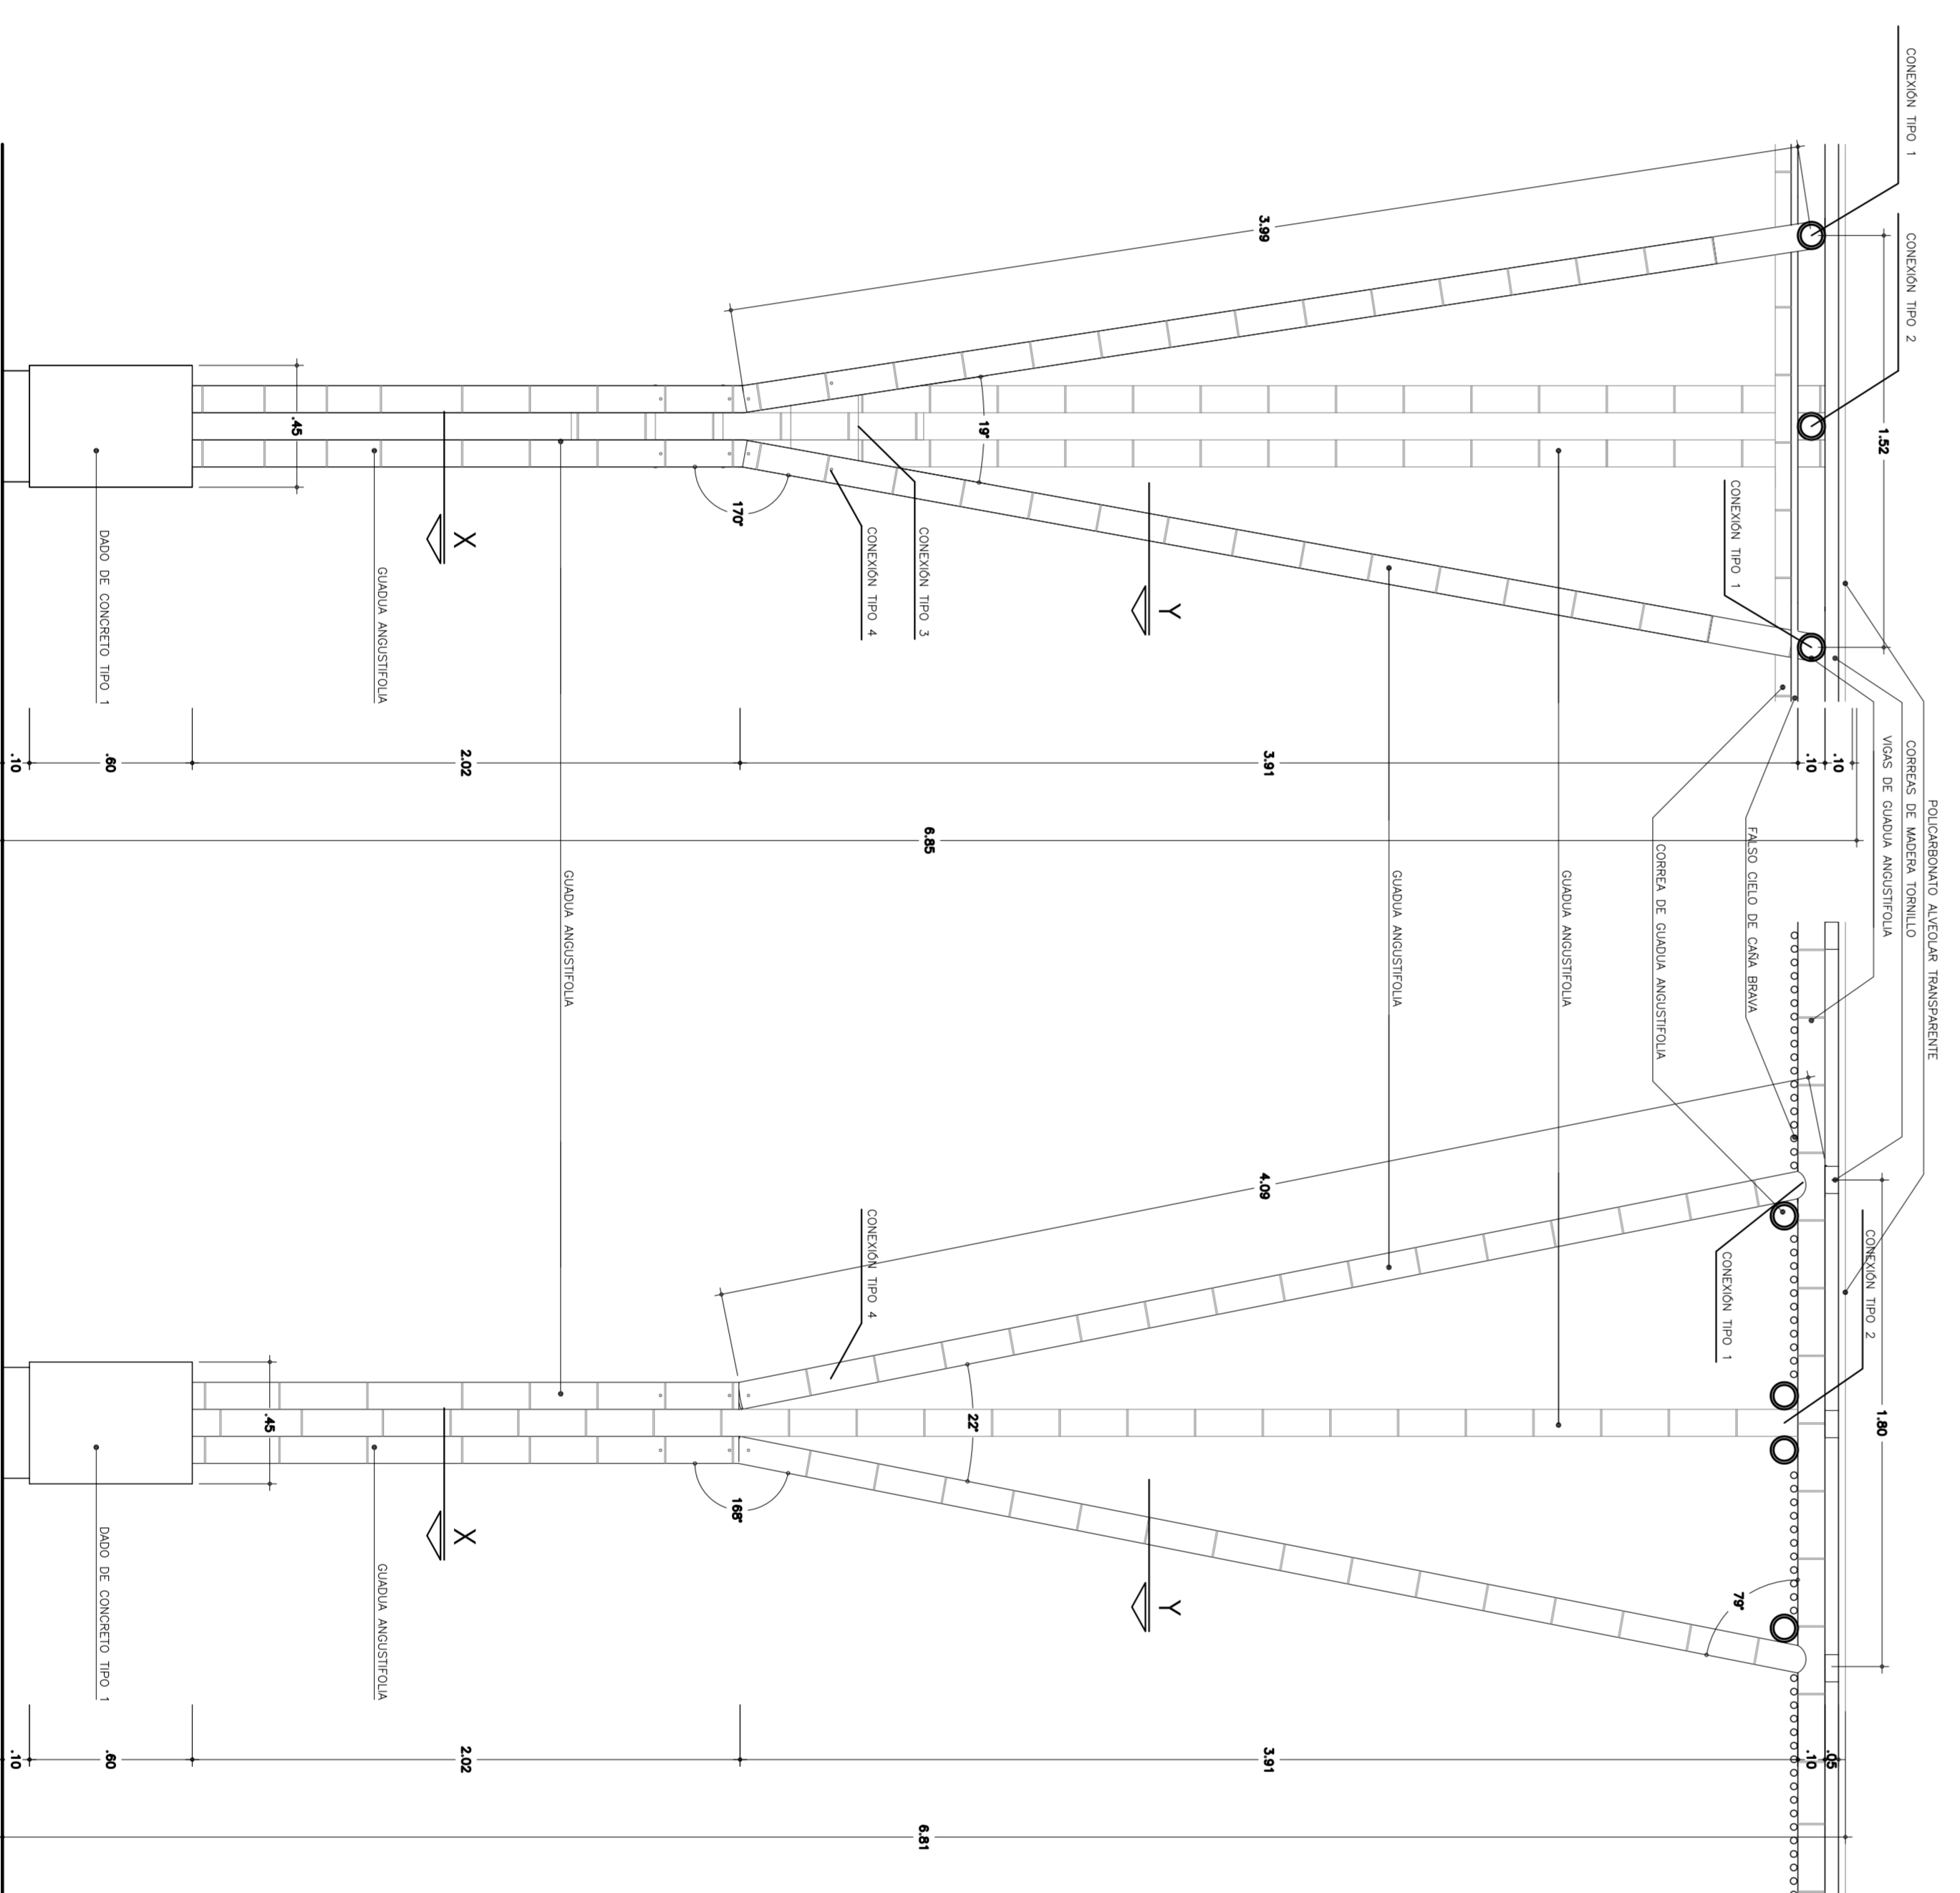


ELEVACION C-1A  
ESC 1:20

ELEVACION C-1B  
ESC 1:20

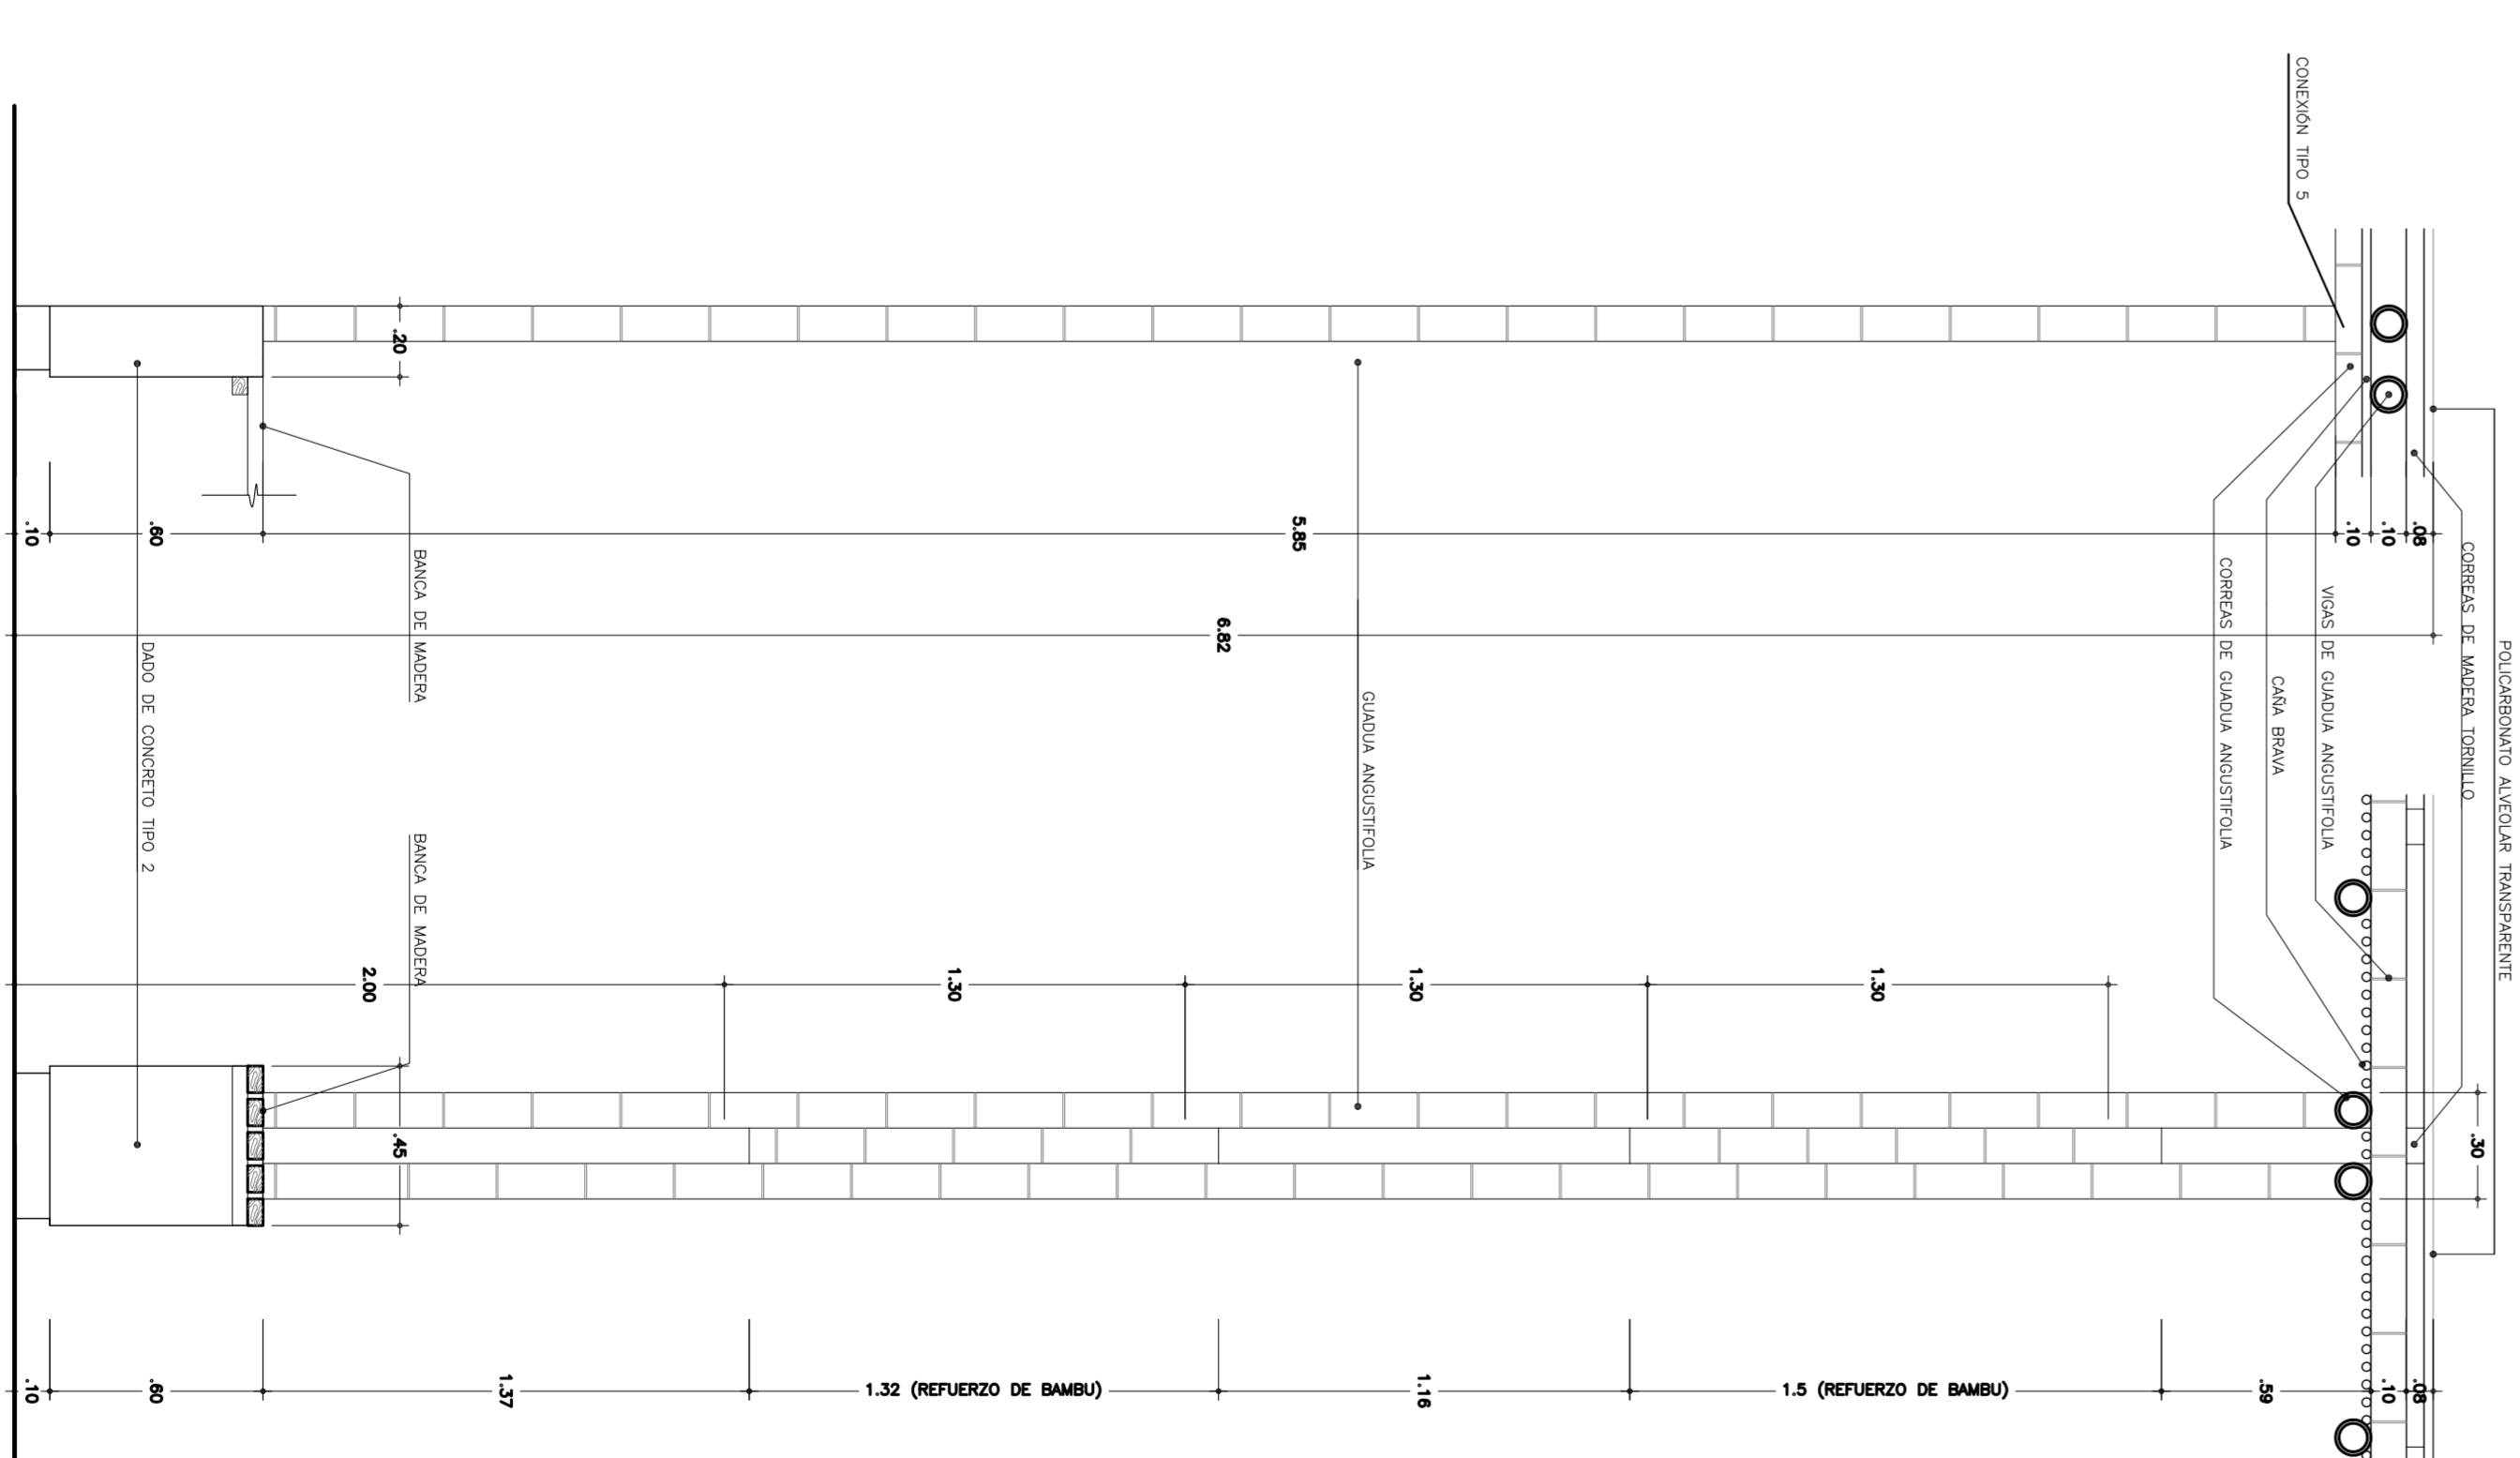


ELEVACION C-2A  
ESC 1:20


ELEVACION C-2B  
ESC 1:20

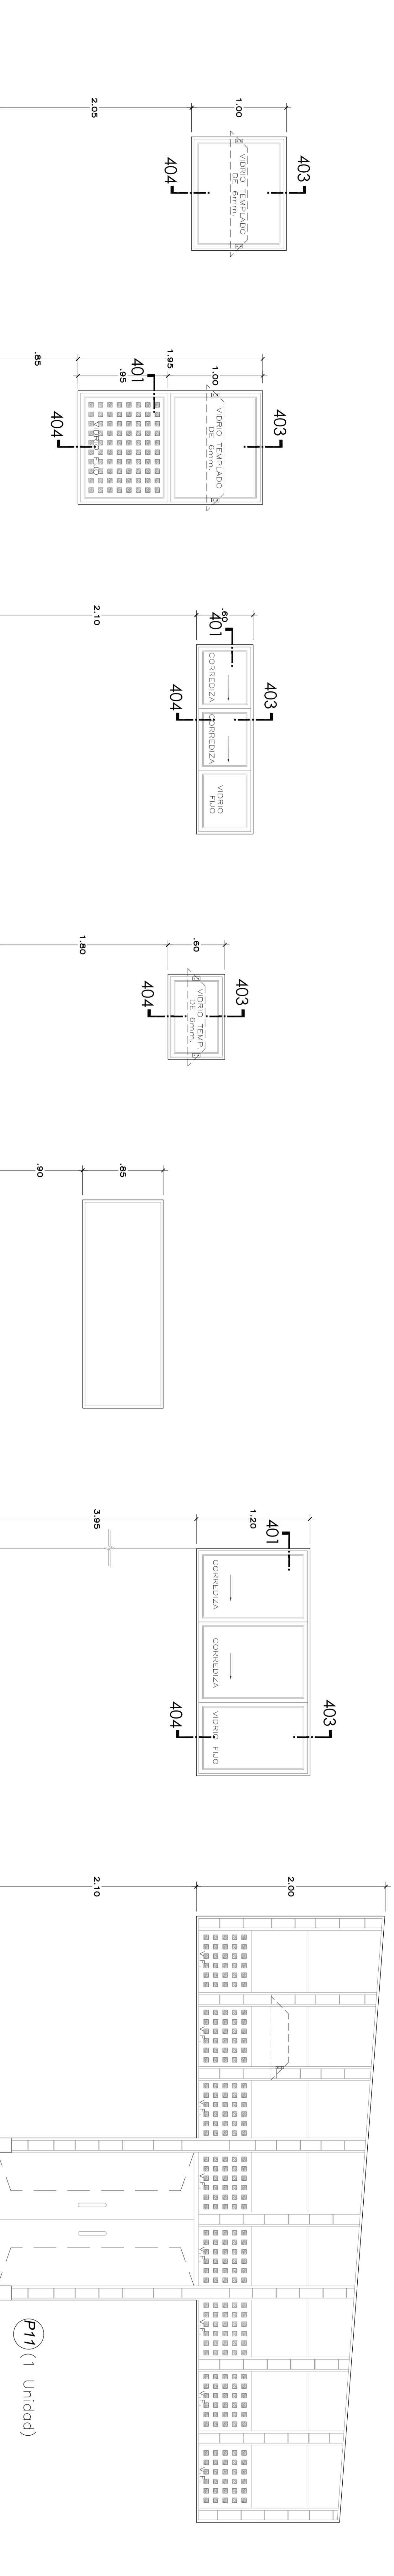


**V1** Ventana proyectada con marco de colón de madera  
**V2** Ventana lateral fija (cerca ancha) y superior proyectada con marco de colón de madera.  
**V3** Ventana con marco de colón de madera  
**V4** Ventana proyectada de colón de madera  
**V5** Vano con marco de colón de madera  
**V6** Ventana con marco de colón de madera  
**V7** Ventana con marco de colón de madera y bambú. Vidrio fijo y proyectadas con trazo para protección de aves

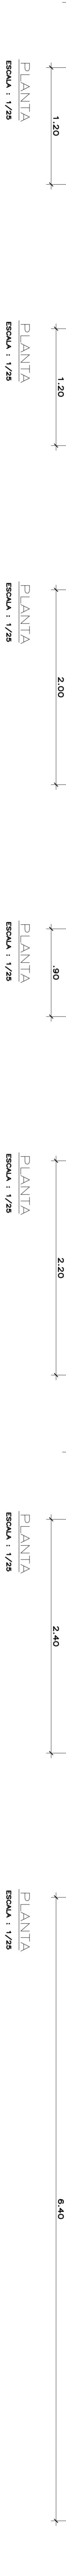




**V8** Ventana con marco de colón de madera  
**V9** Ventana con marco de colón de madera  
**V10** Ventana con marco de colón de madera  
**V11** Ventana con marco de colón de madera  
**V12** Ventana con marco de colón de madera




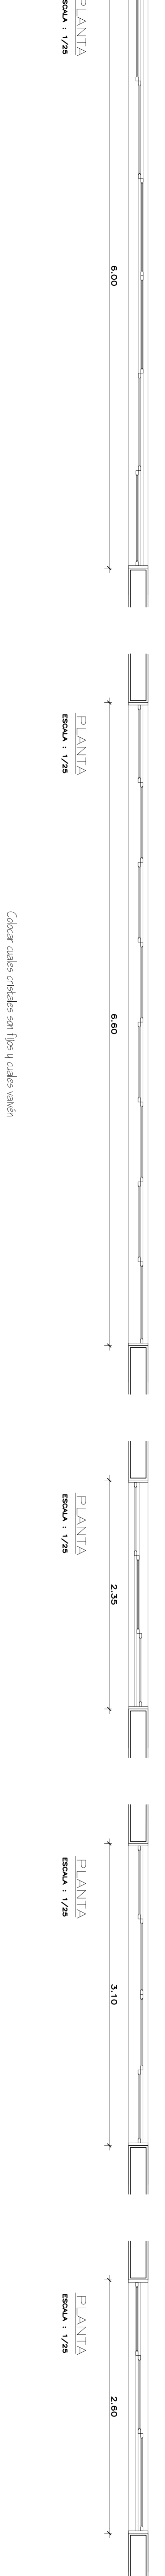


Colocar cables entrelazados con fillos y cables varicos

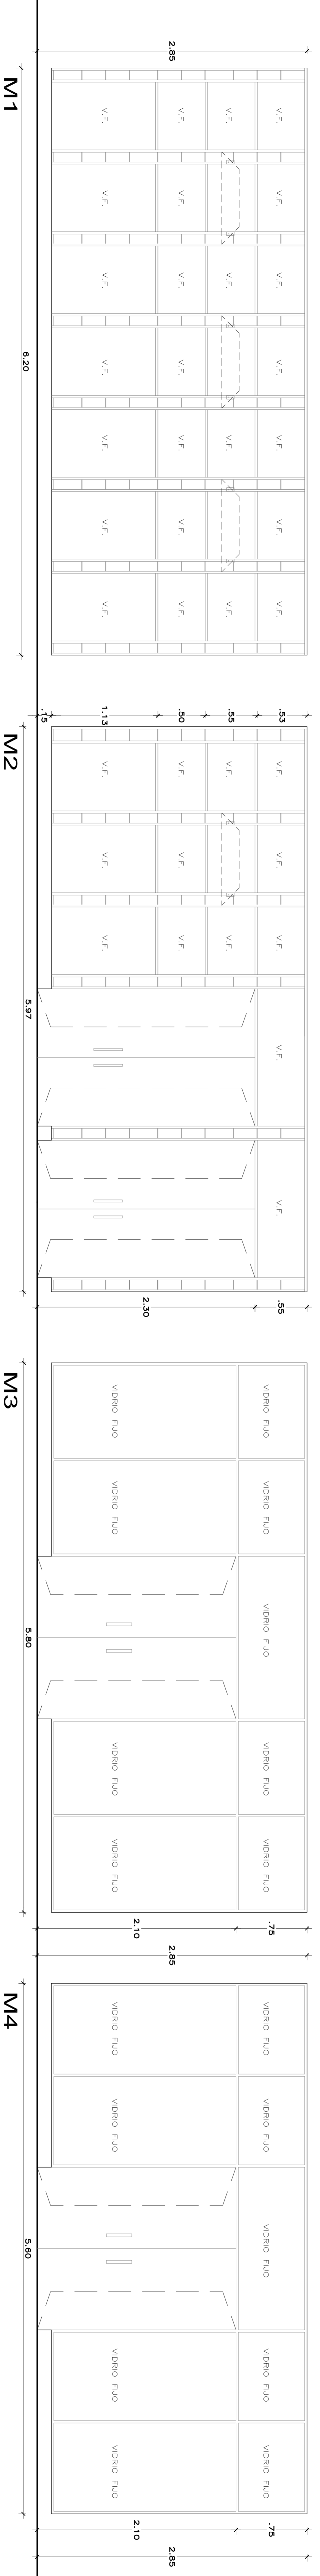




disfraz condensado

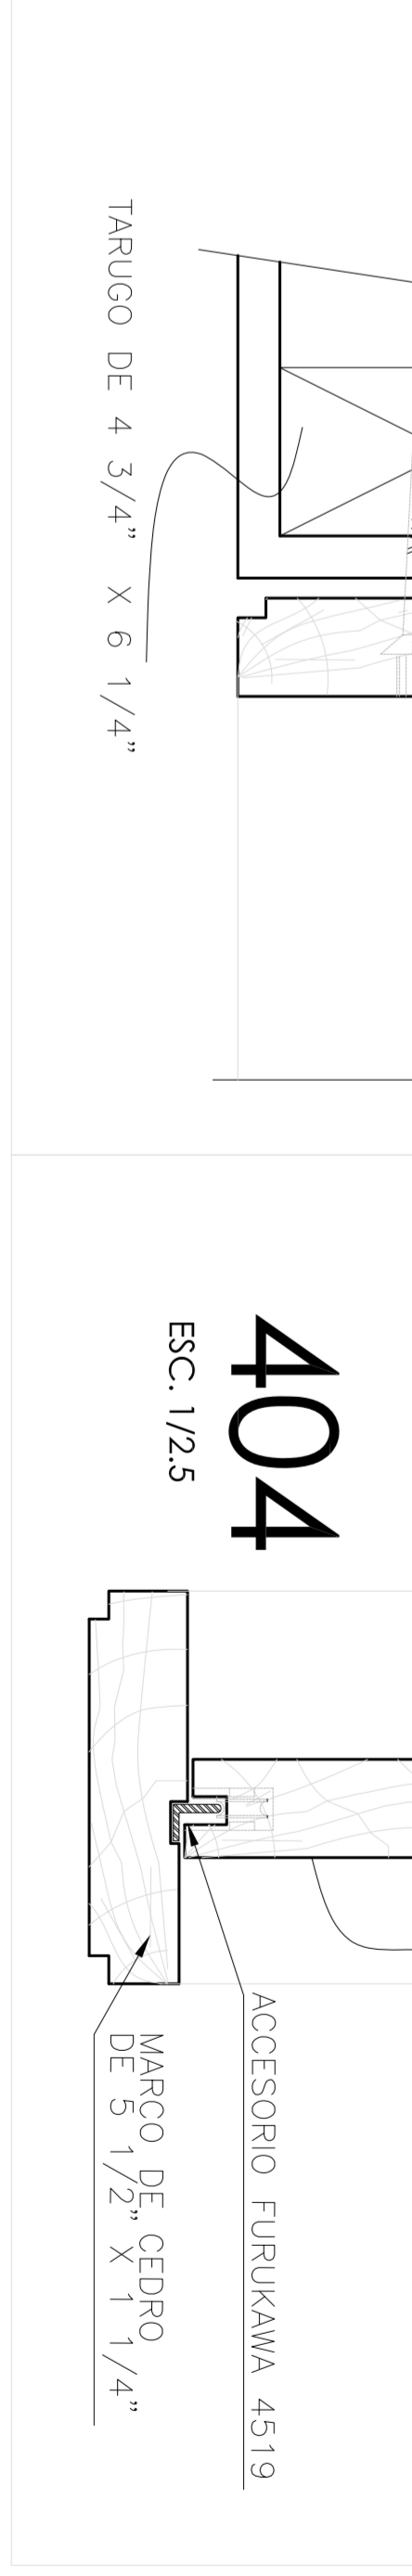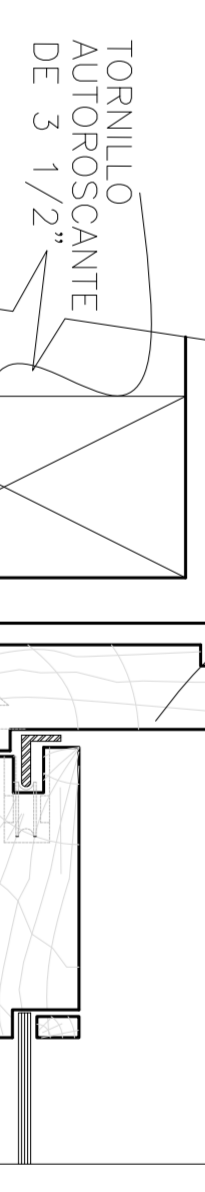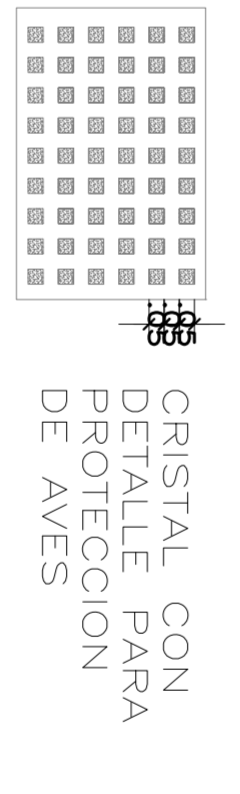

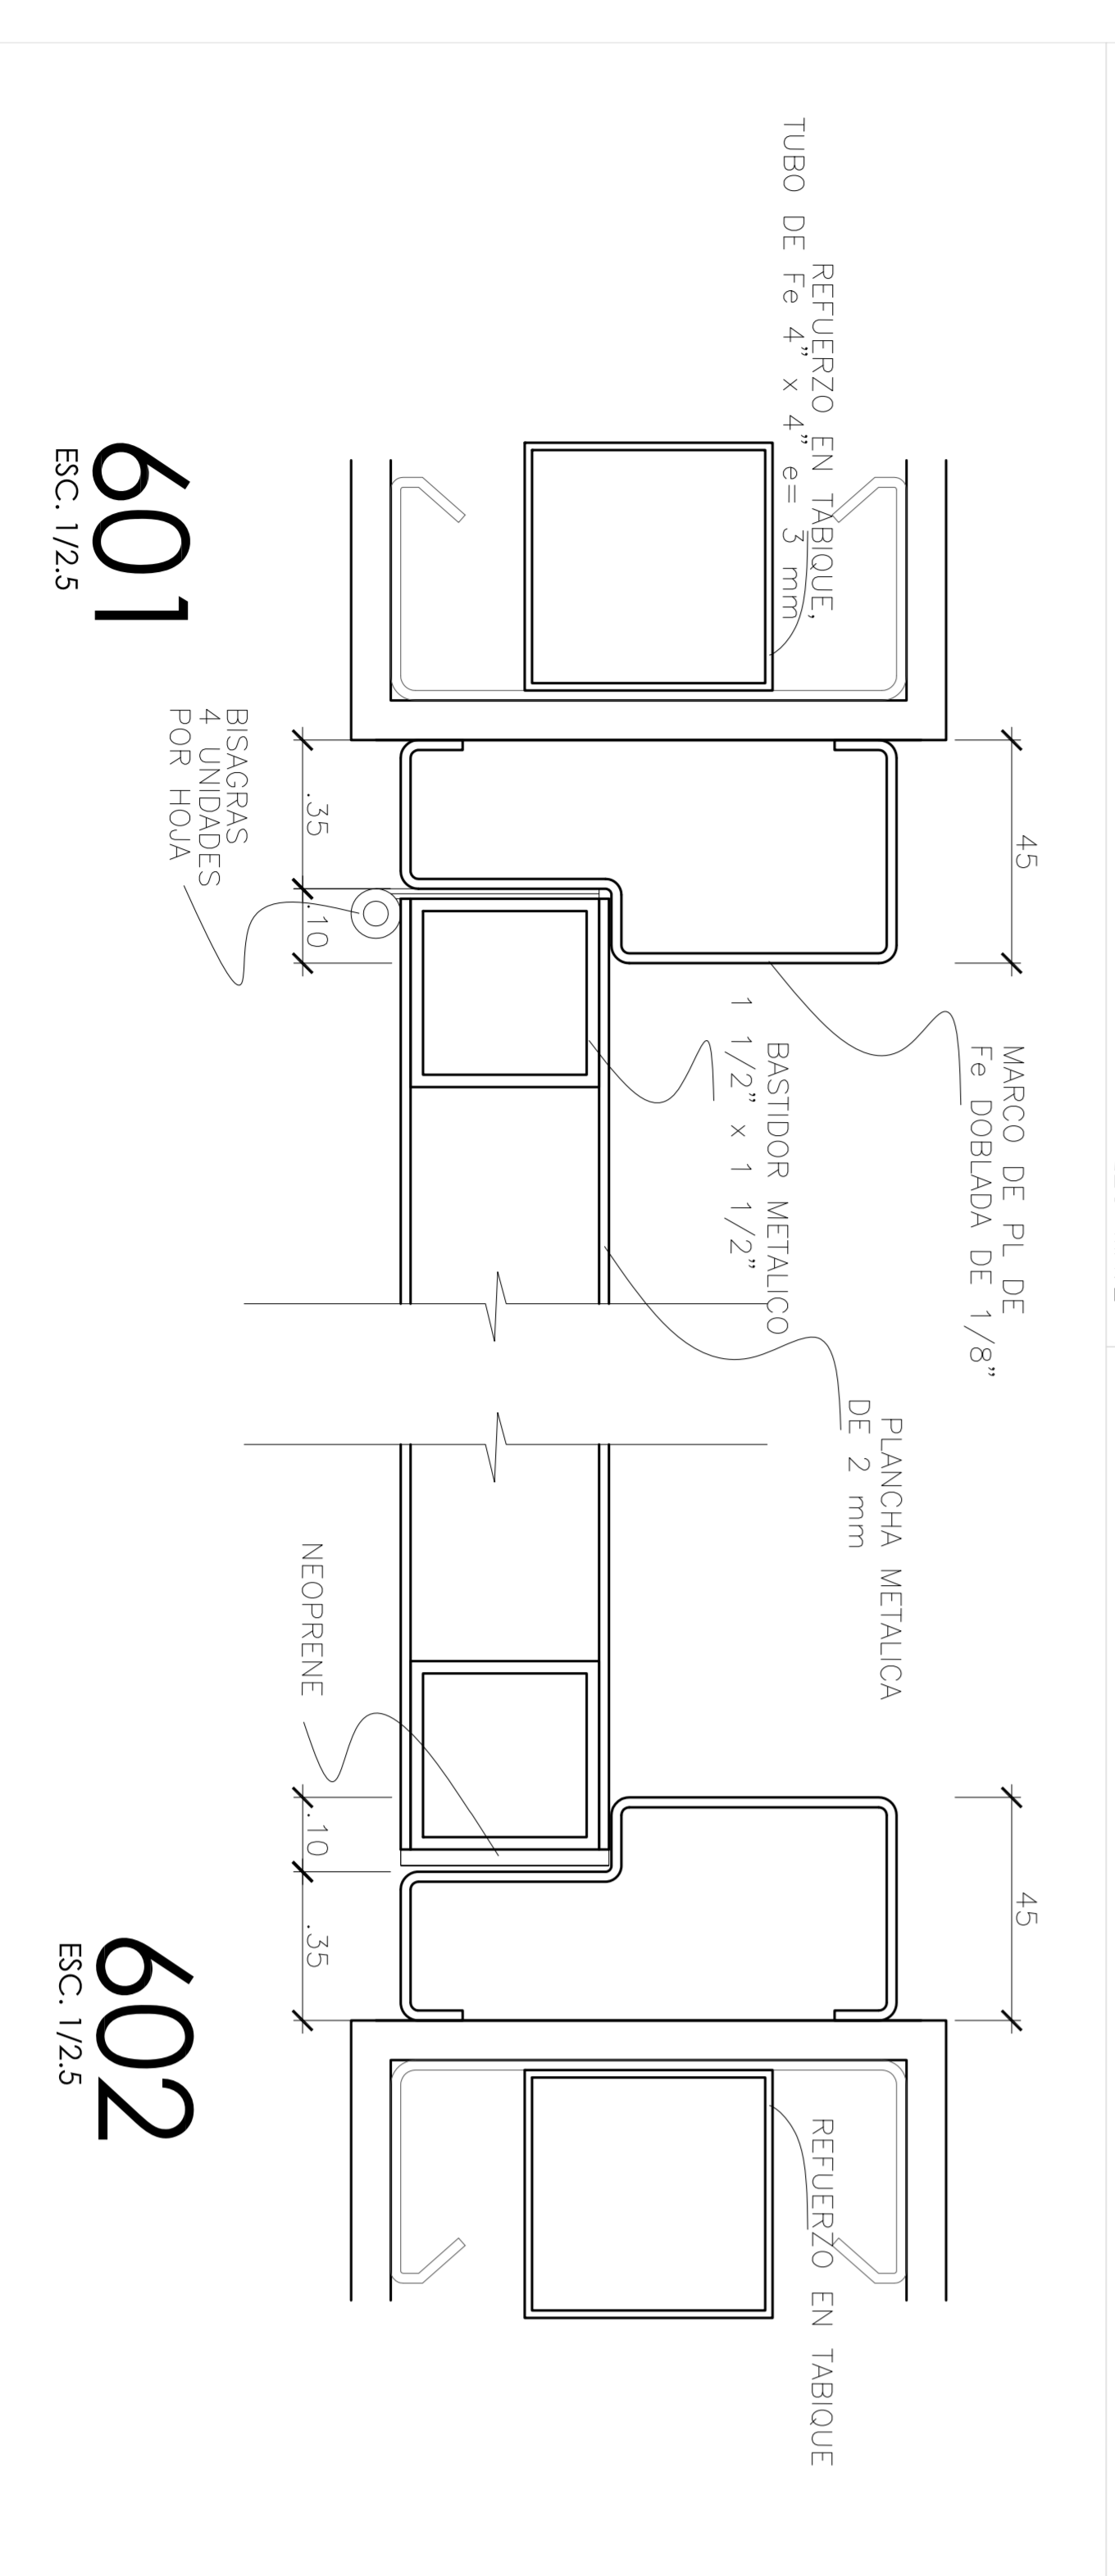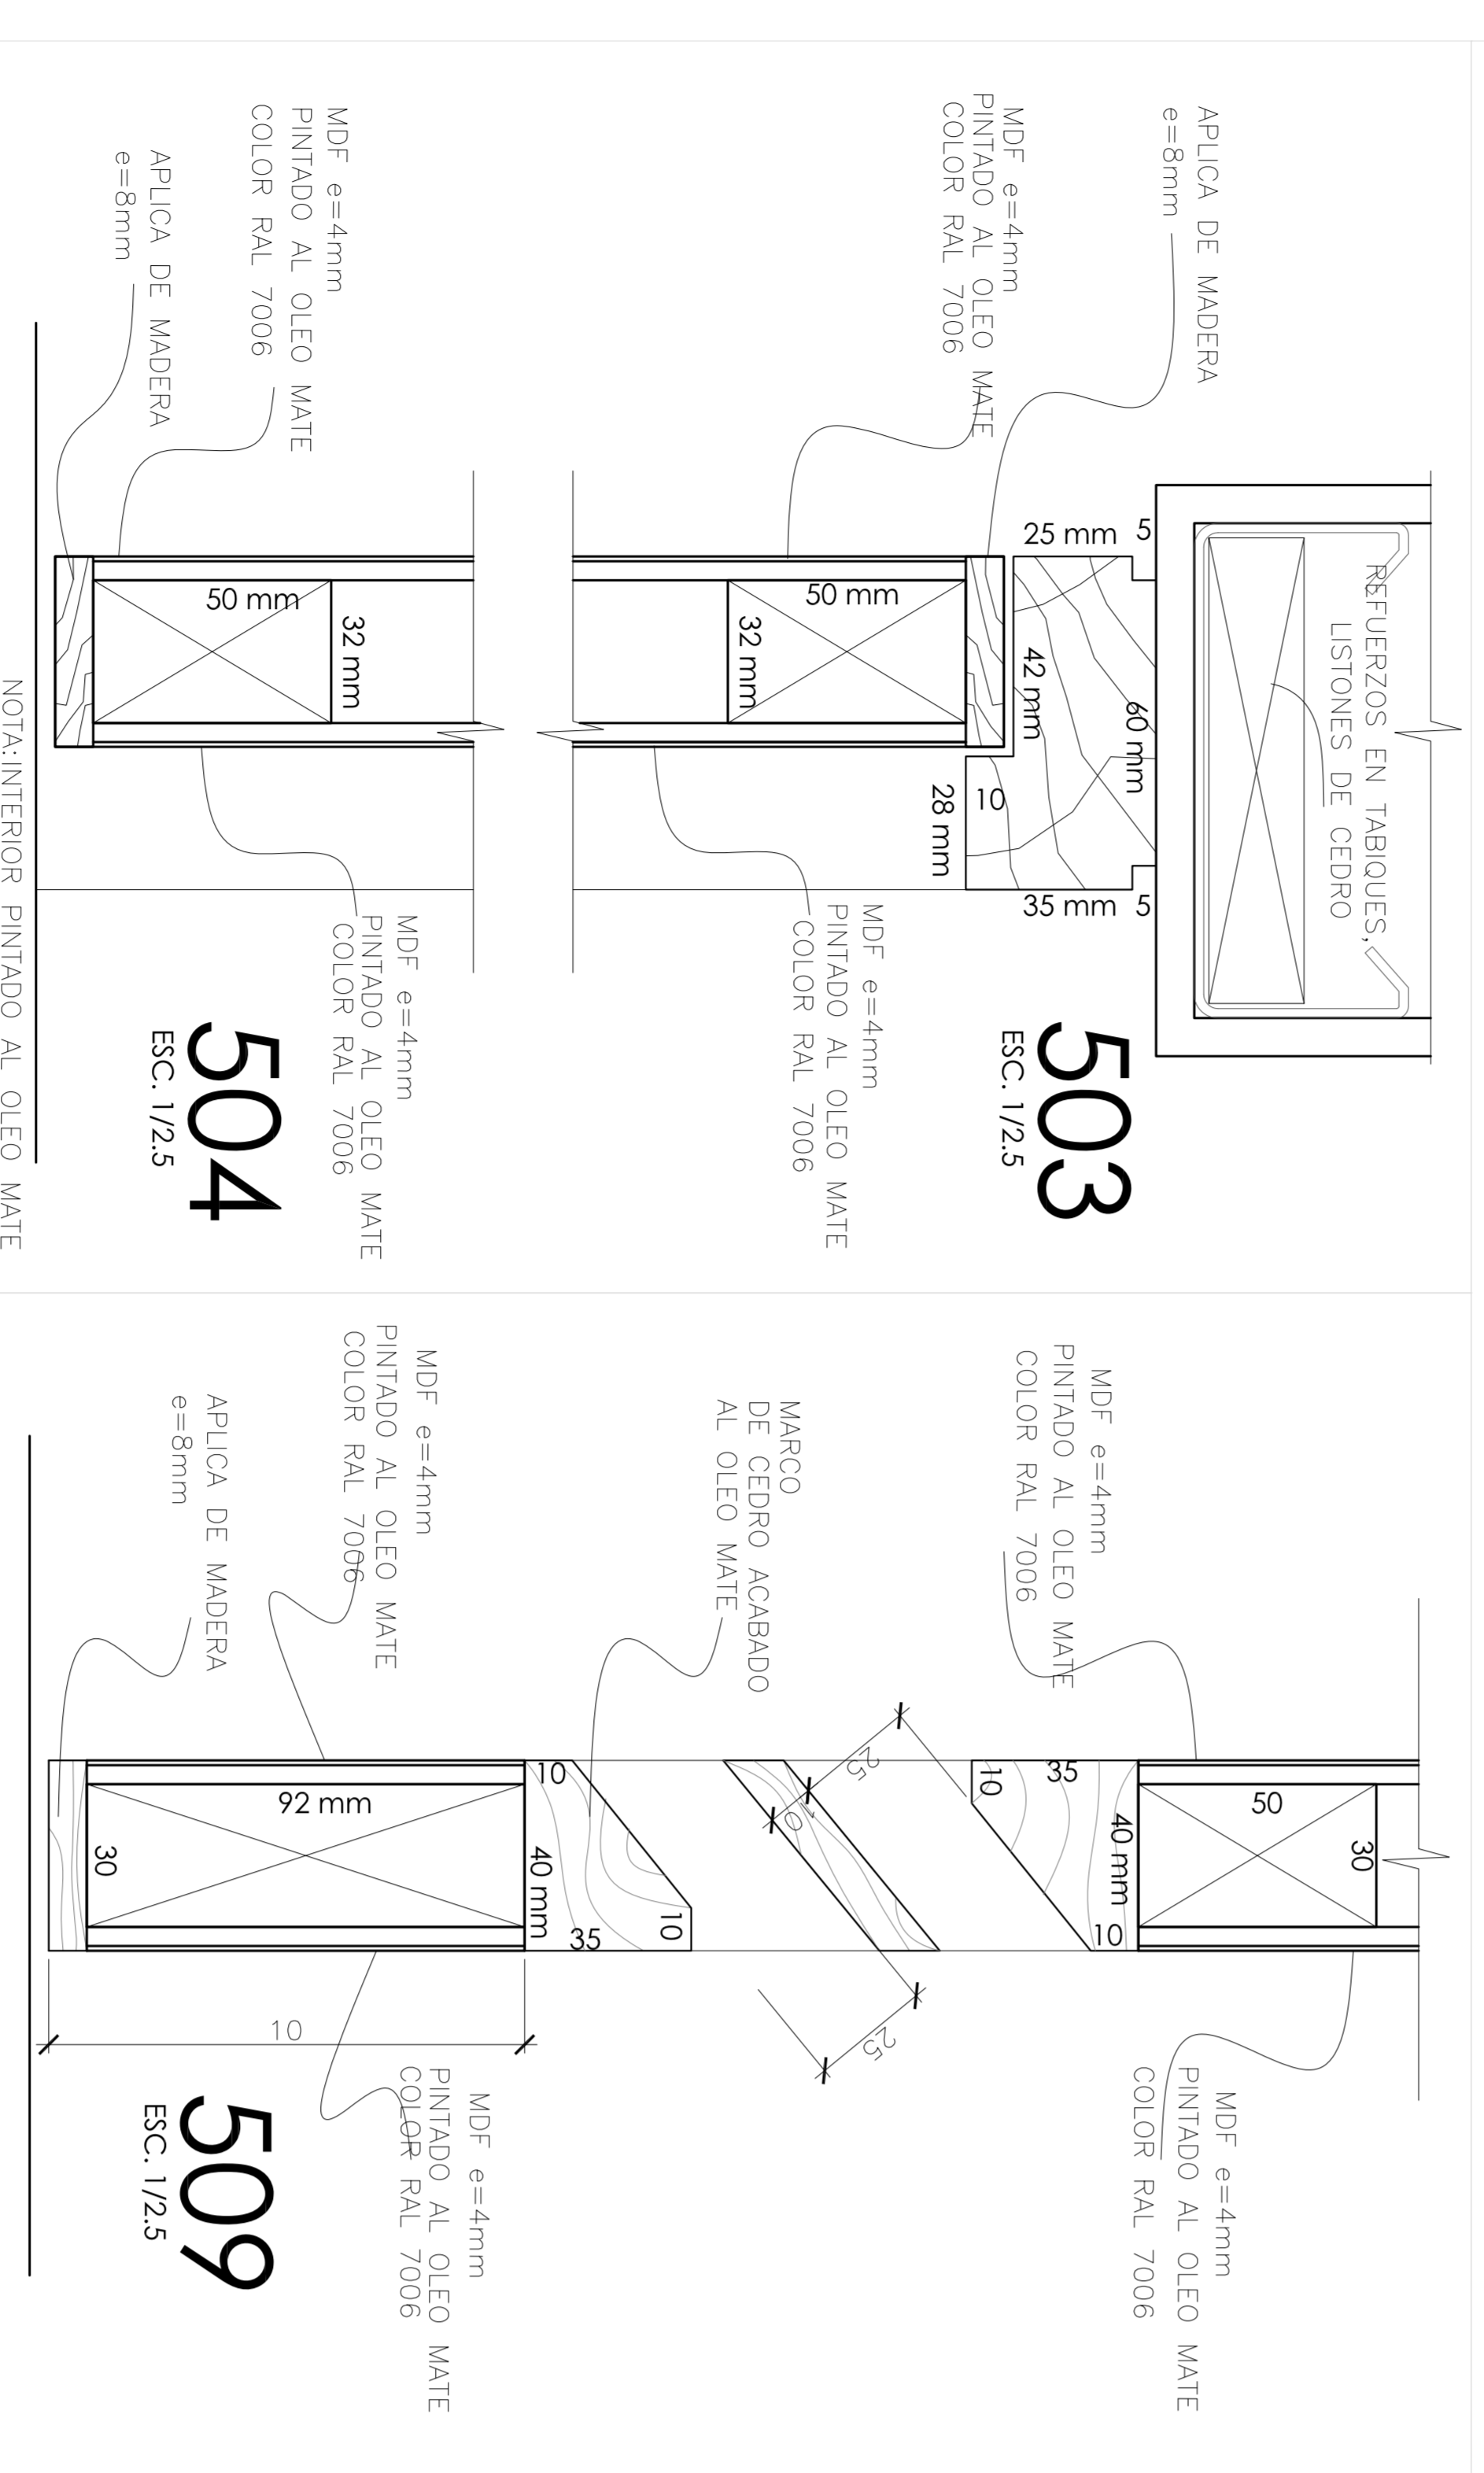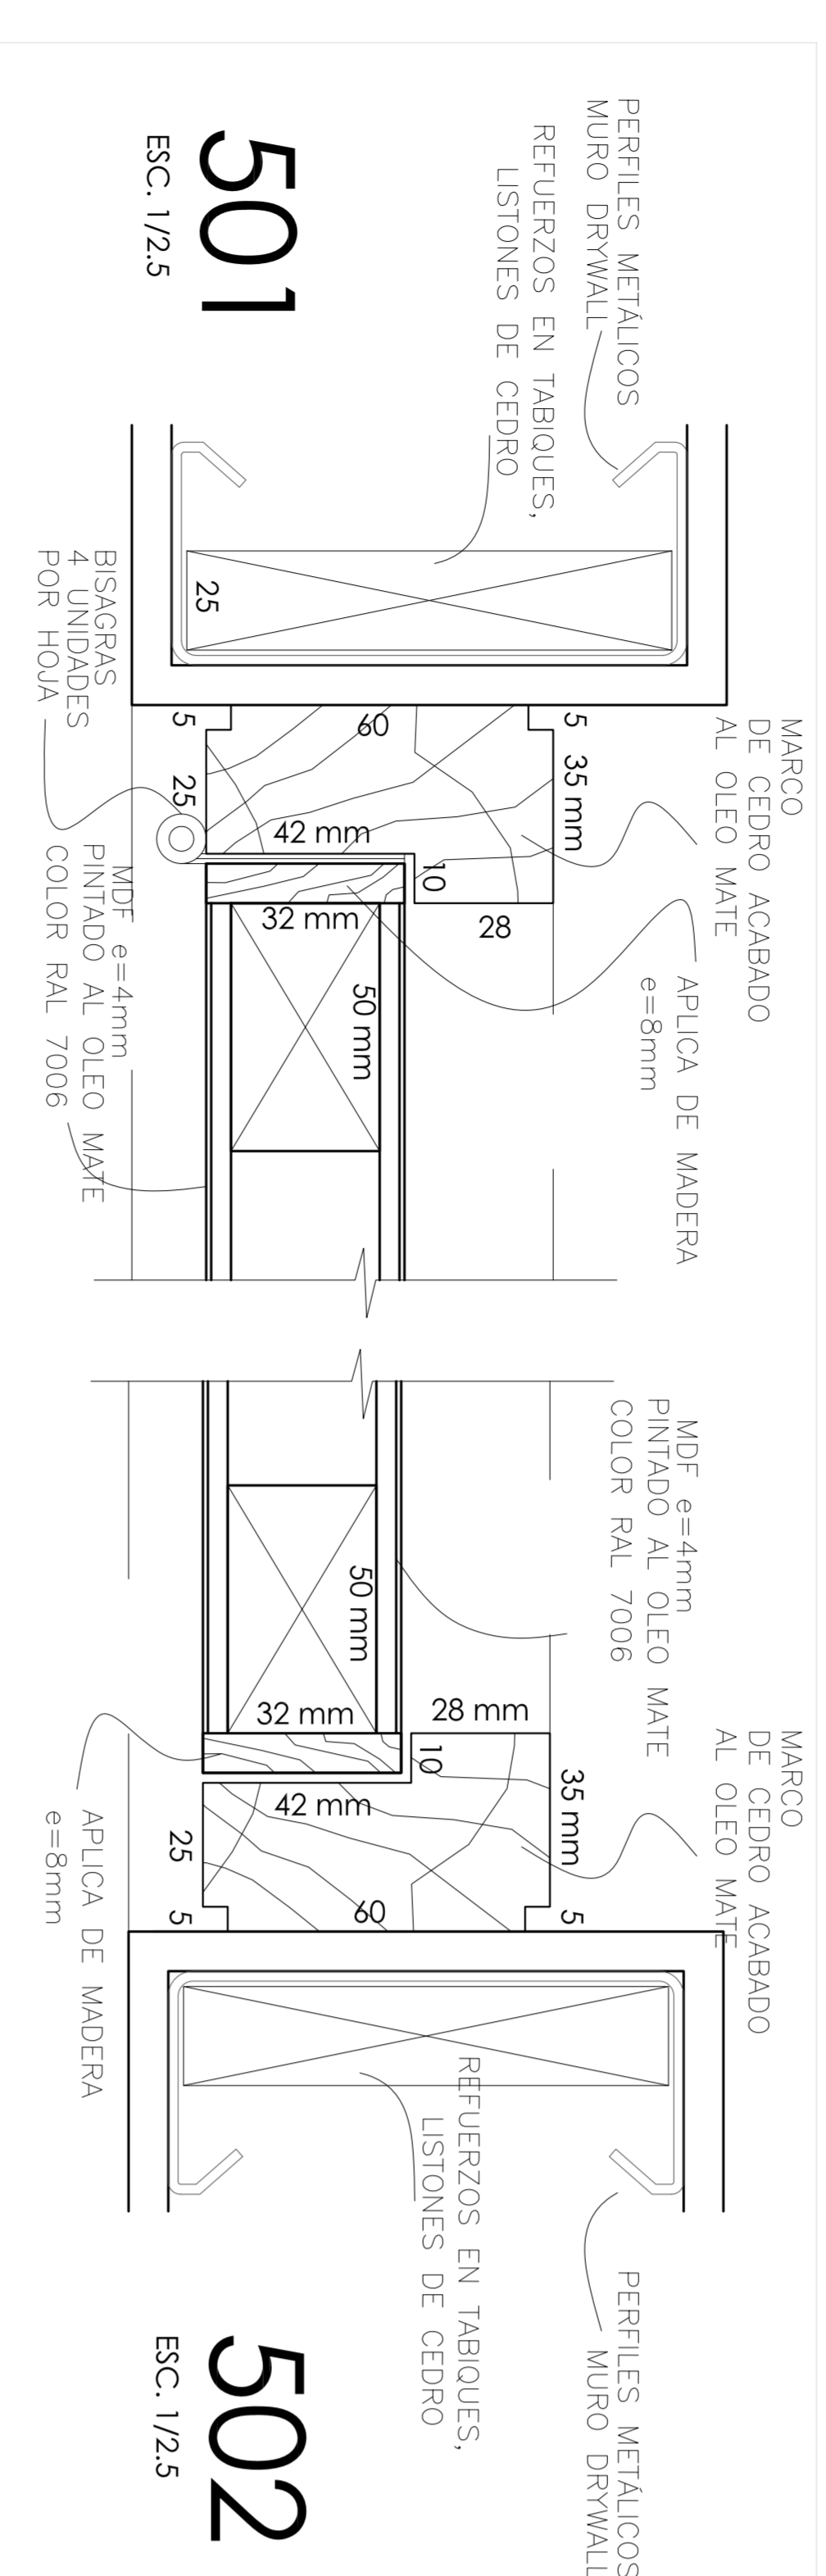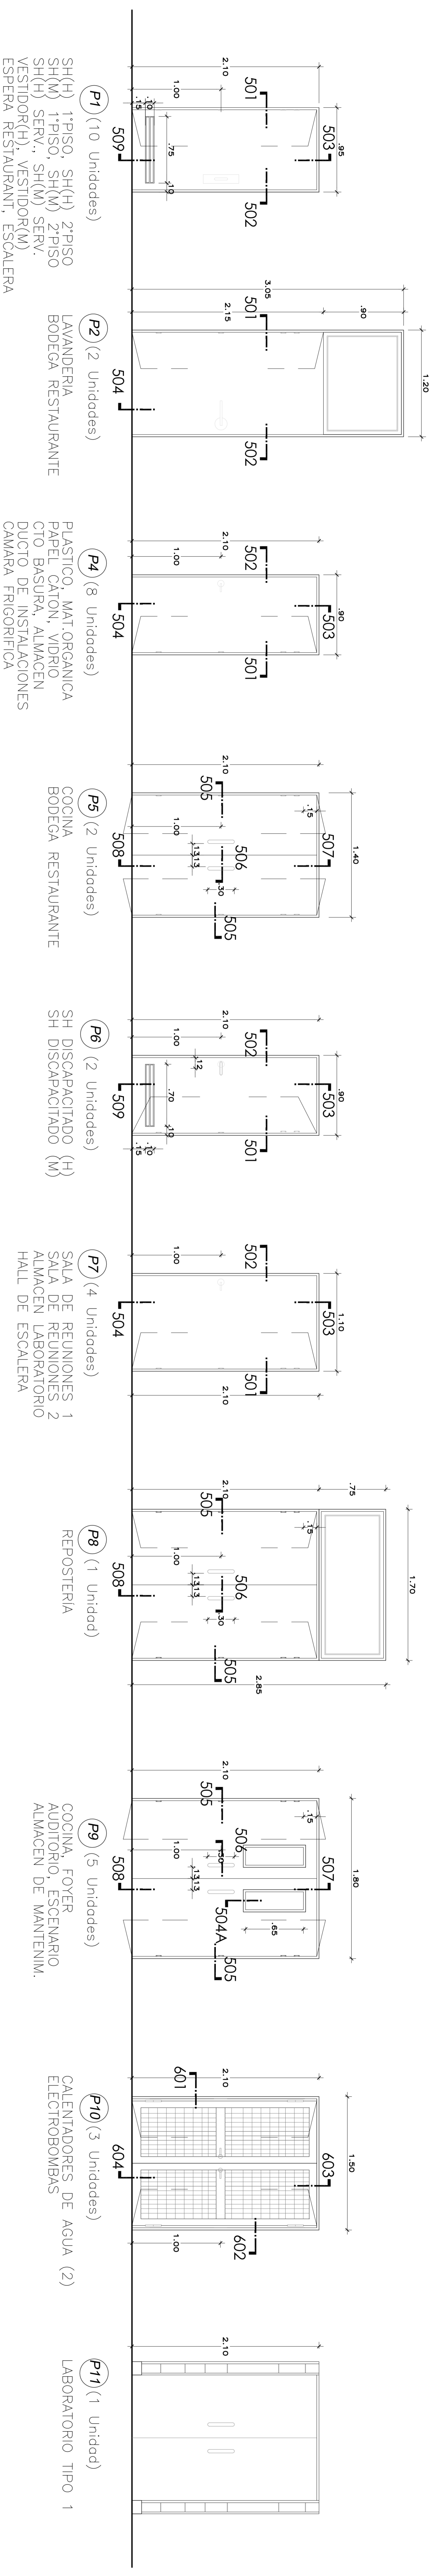


PUERTAS	TIPO	MARCO	BISAGRA	CERRADURA	ACCESORIO	COMENTAR.
P-1	(1U)	●	●	●	●	●
P-2	(2U)	●	●	●	●	●
P-3	(1U)	●	●	●	●	●
P-4	(8U)	●	●	●	●	●
P-5	(2U)	●	●	●	●	●
P-6	(2U)	●	●	●	●	●
P-7	(4U)	●	●	●	●	●
P-8	(1U)	●	●	●	●	●
P-9	(5U)	●	●	●	●	●
P-10	(5U)	●	●	●	●	●
P-11	(1U)	●	●	●	●	●

CUADRO DE PUERTAS Y CERRAJERIAS

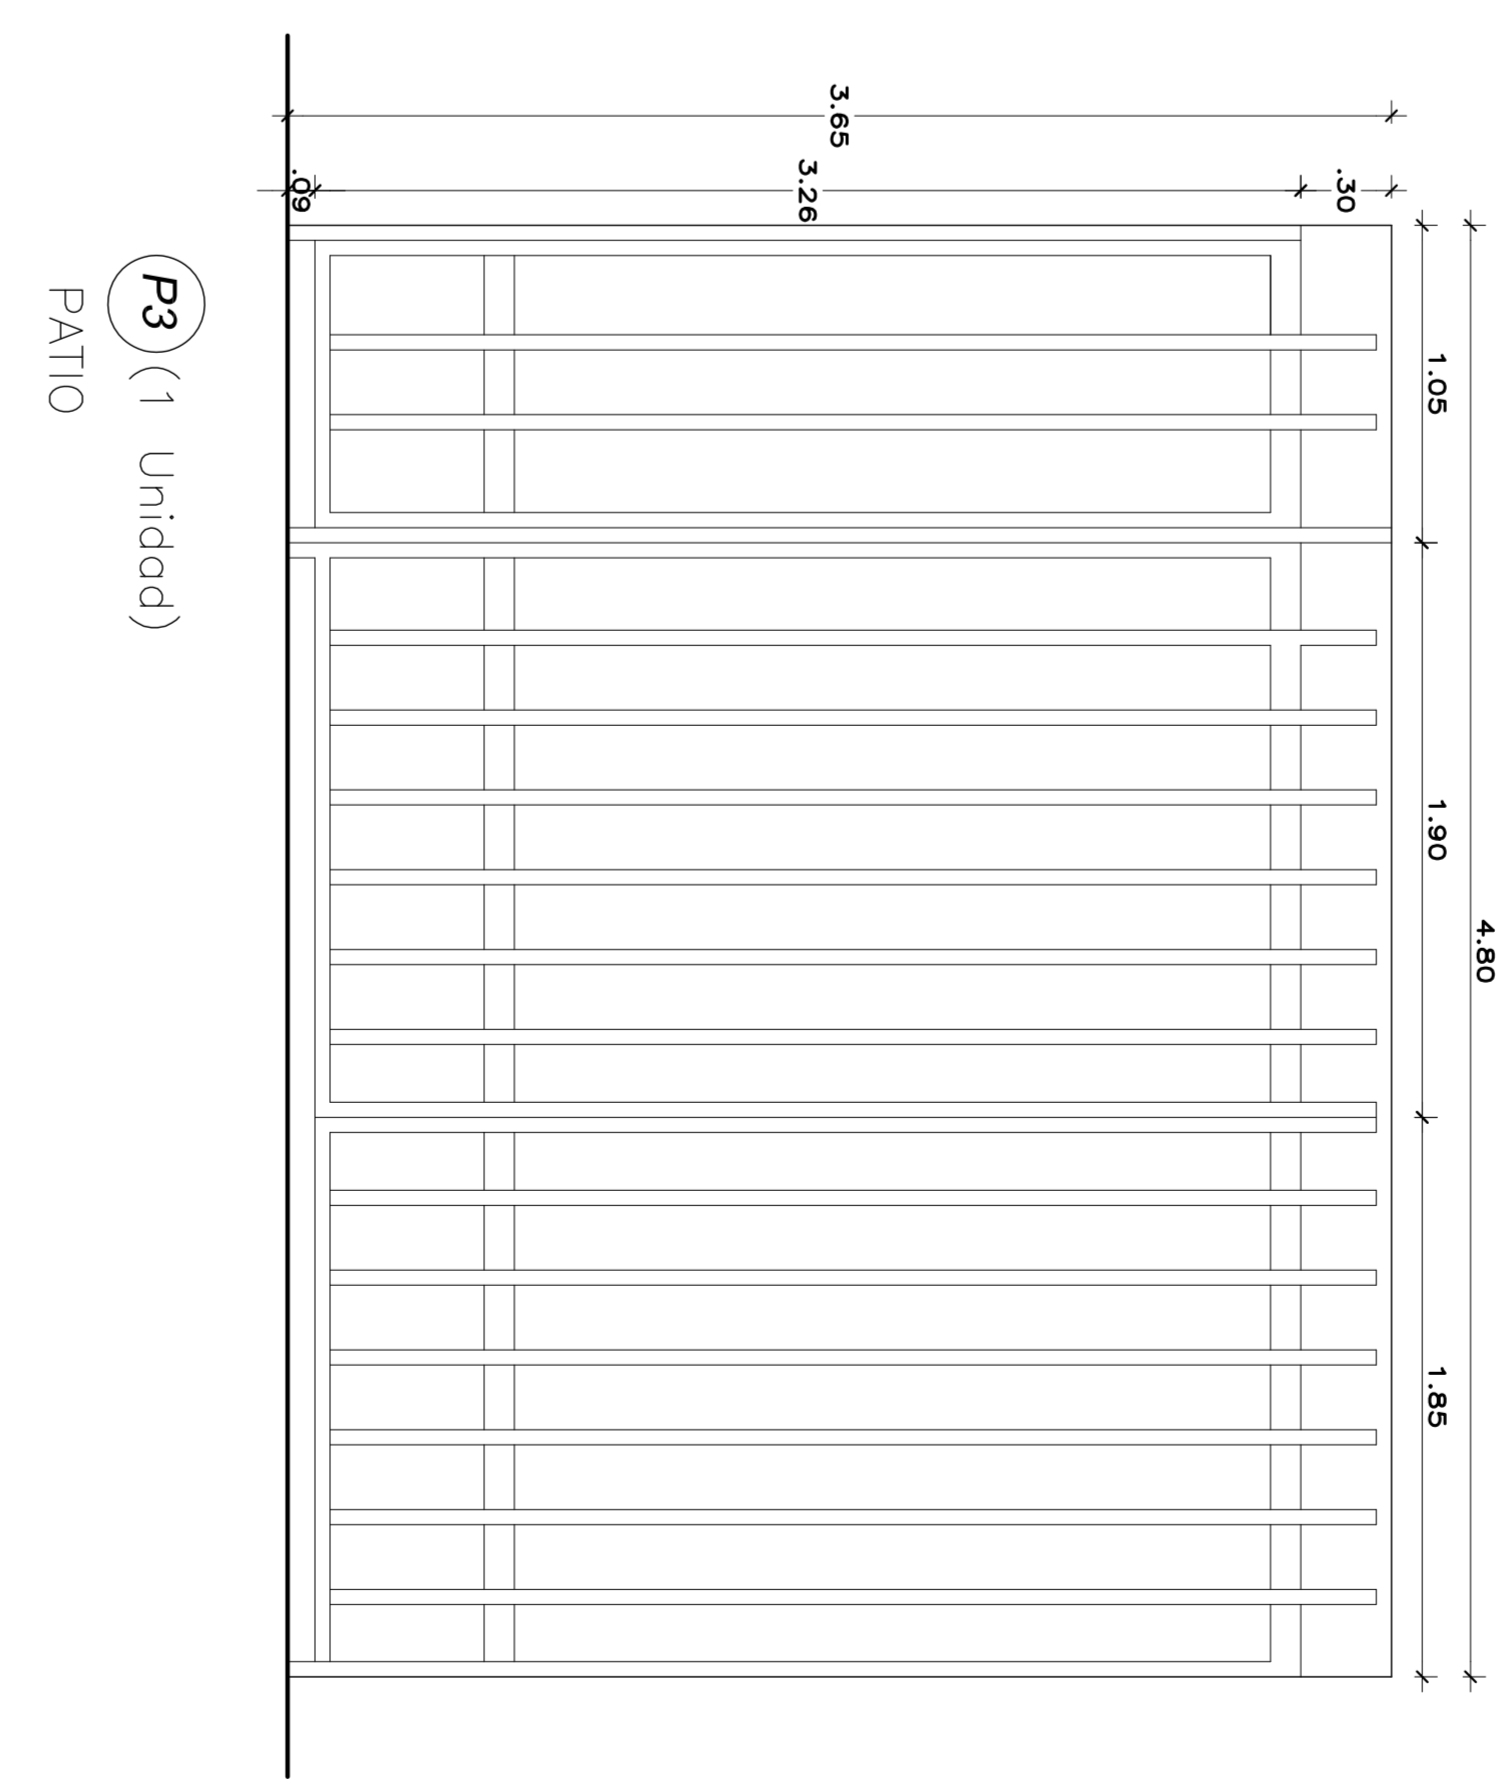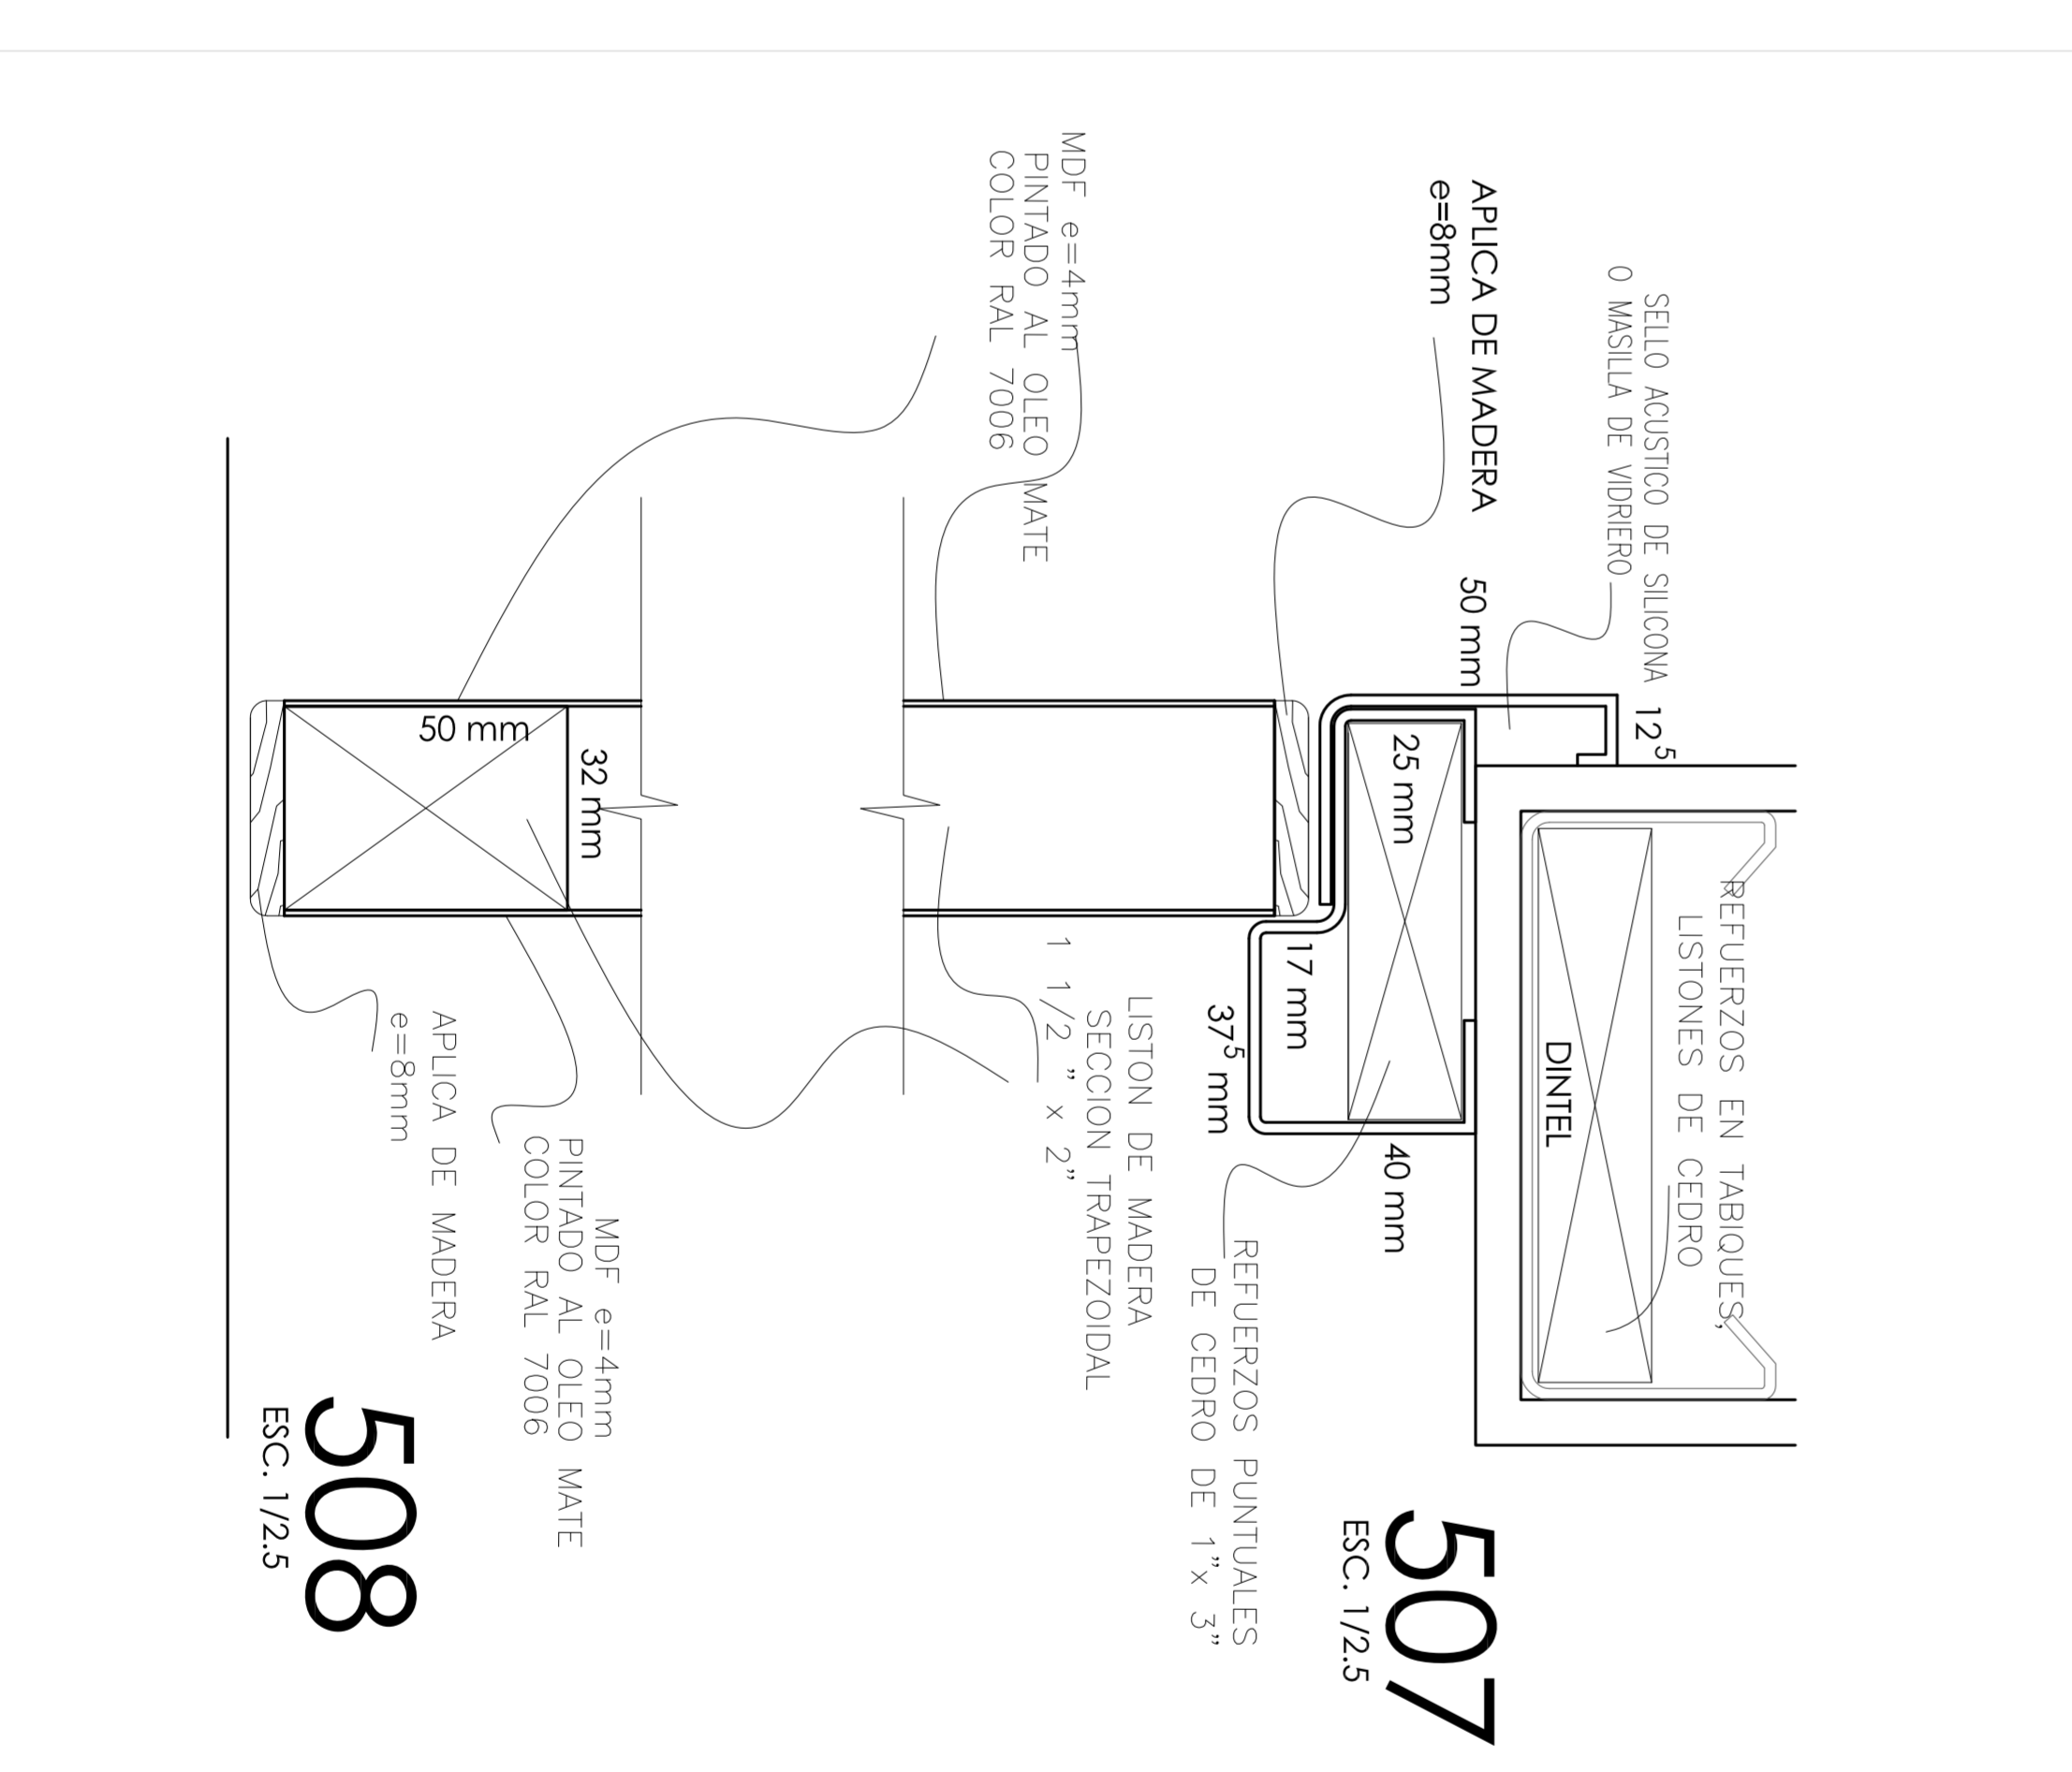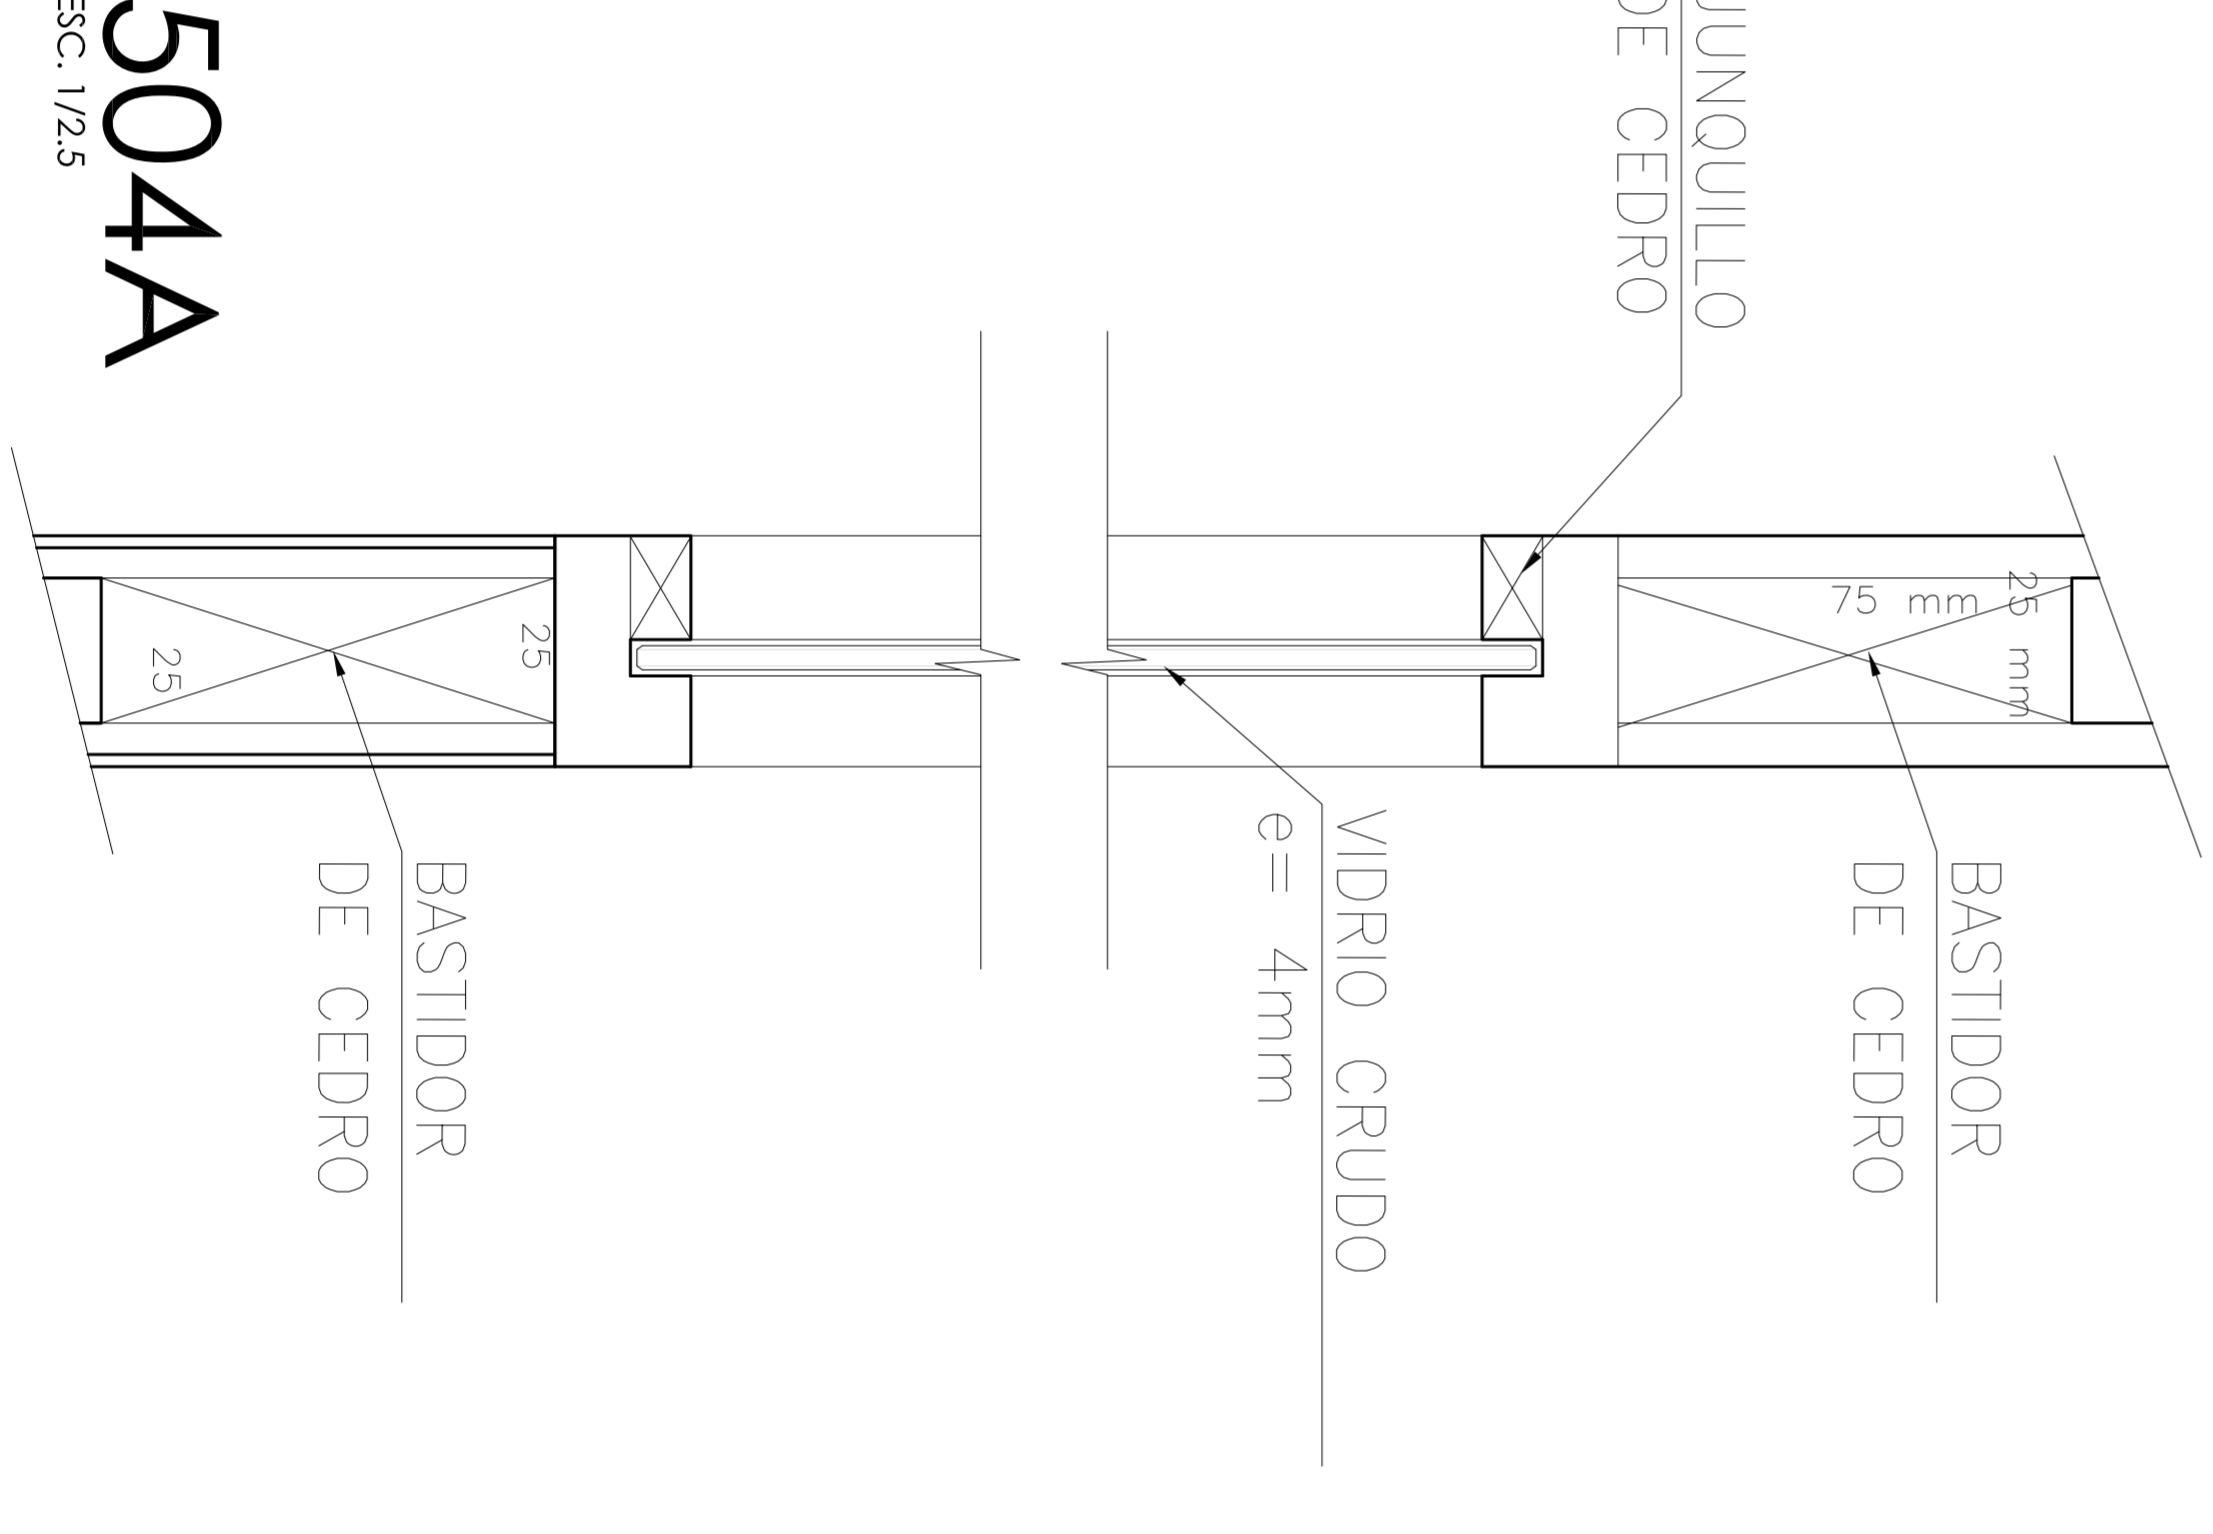

(P3) (1 Unidad) PATIO

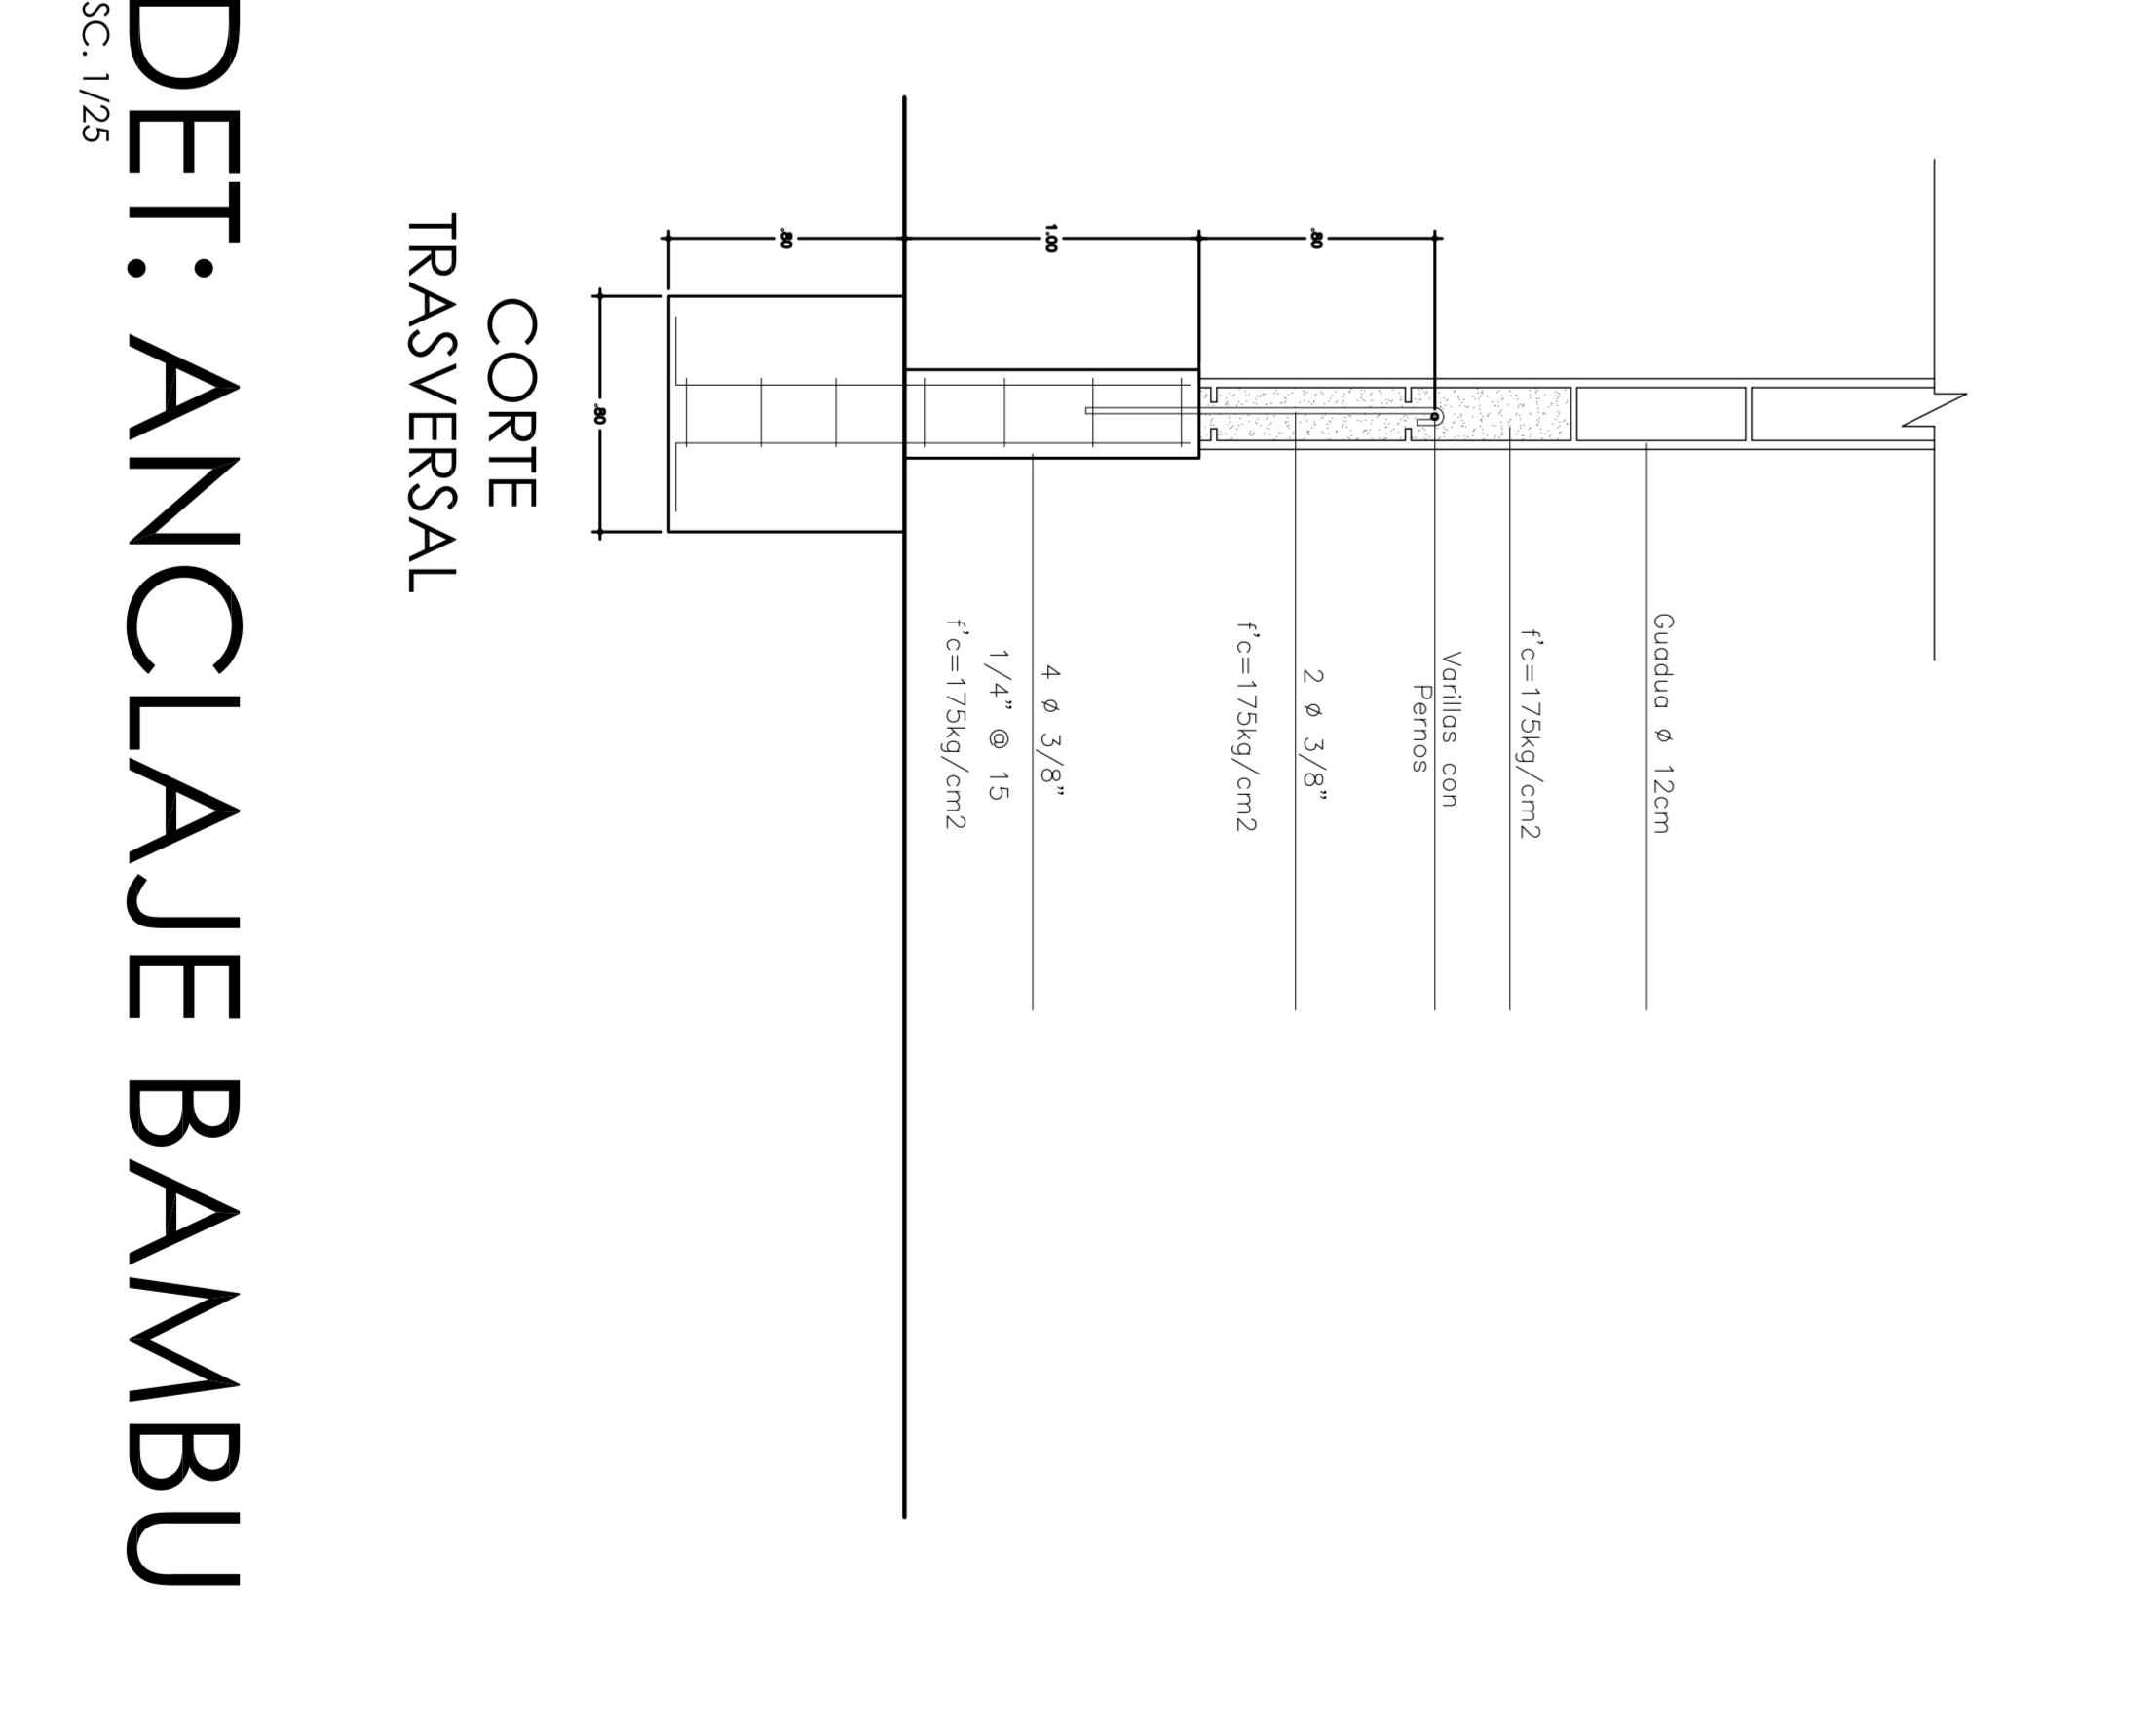


ESCUELA PROFESIONAL DE ARQUITECTURA  
 PROYECTO: CENTRO REGIONAL PARA EL AVTURISMO EN LA ALBUERA DE MEDIO MUNDO  
 TESIS: ASTRID HASSEL CHALES JOHNSON  
 FECHA: NOVIEMBRE 2014  
 ESCALA: INDICADA  
 PLANO: ARQUITECTURA  
 Detalles de vanos y puertas  
 ORIENTACION:   
 LAMINA: D.04







**ADMINISTRACIÓN**  
ESC: 1/100

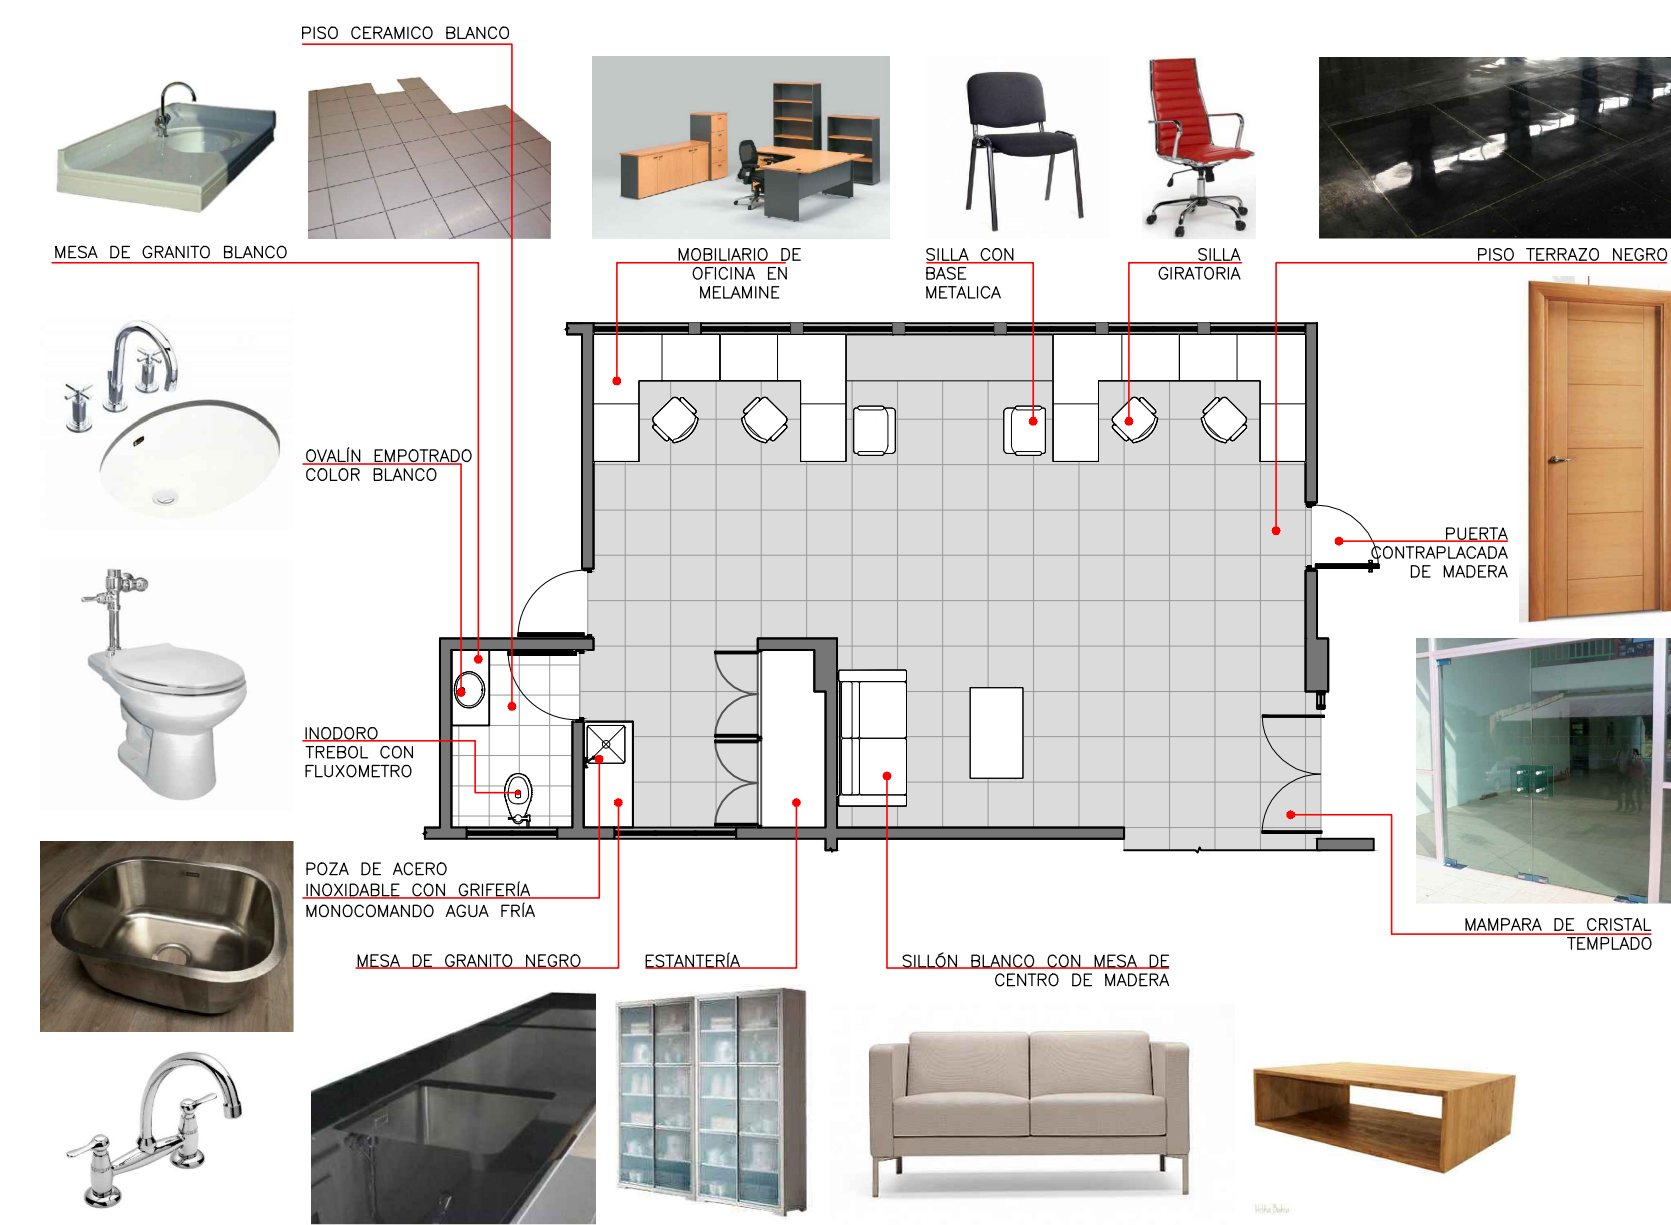

**ÁREA VOLUNTARIOS**  
ESC: 1/100

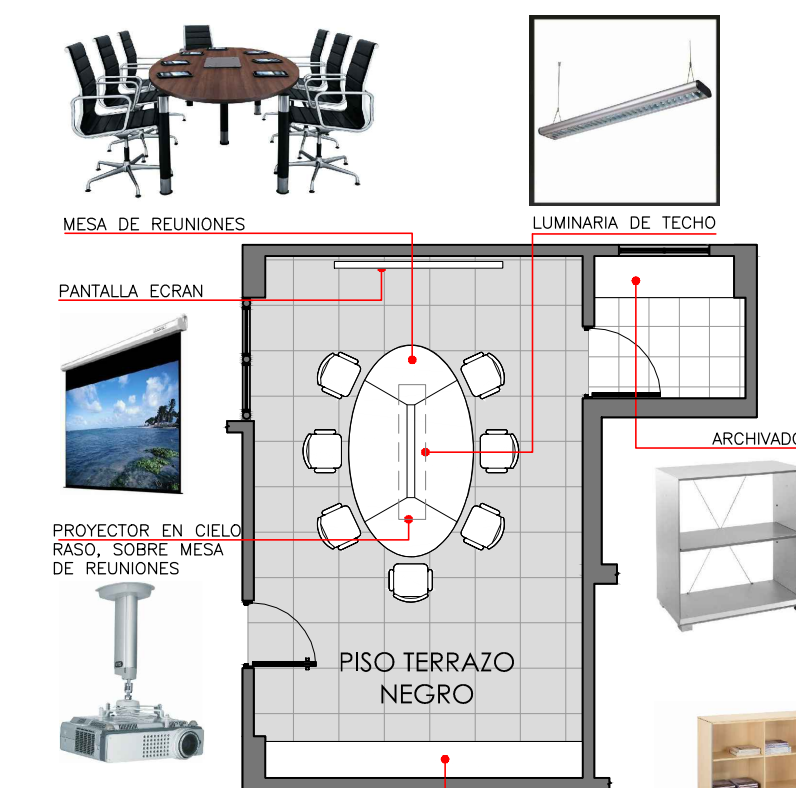


**SALA DE REUNIONES - ALMACÉN**  
ESC: 1/100

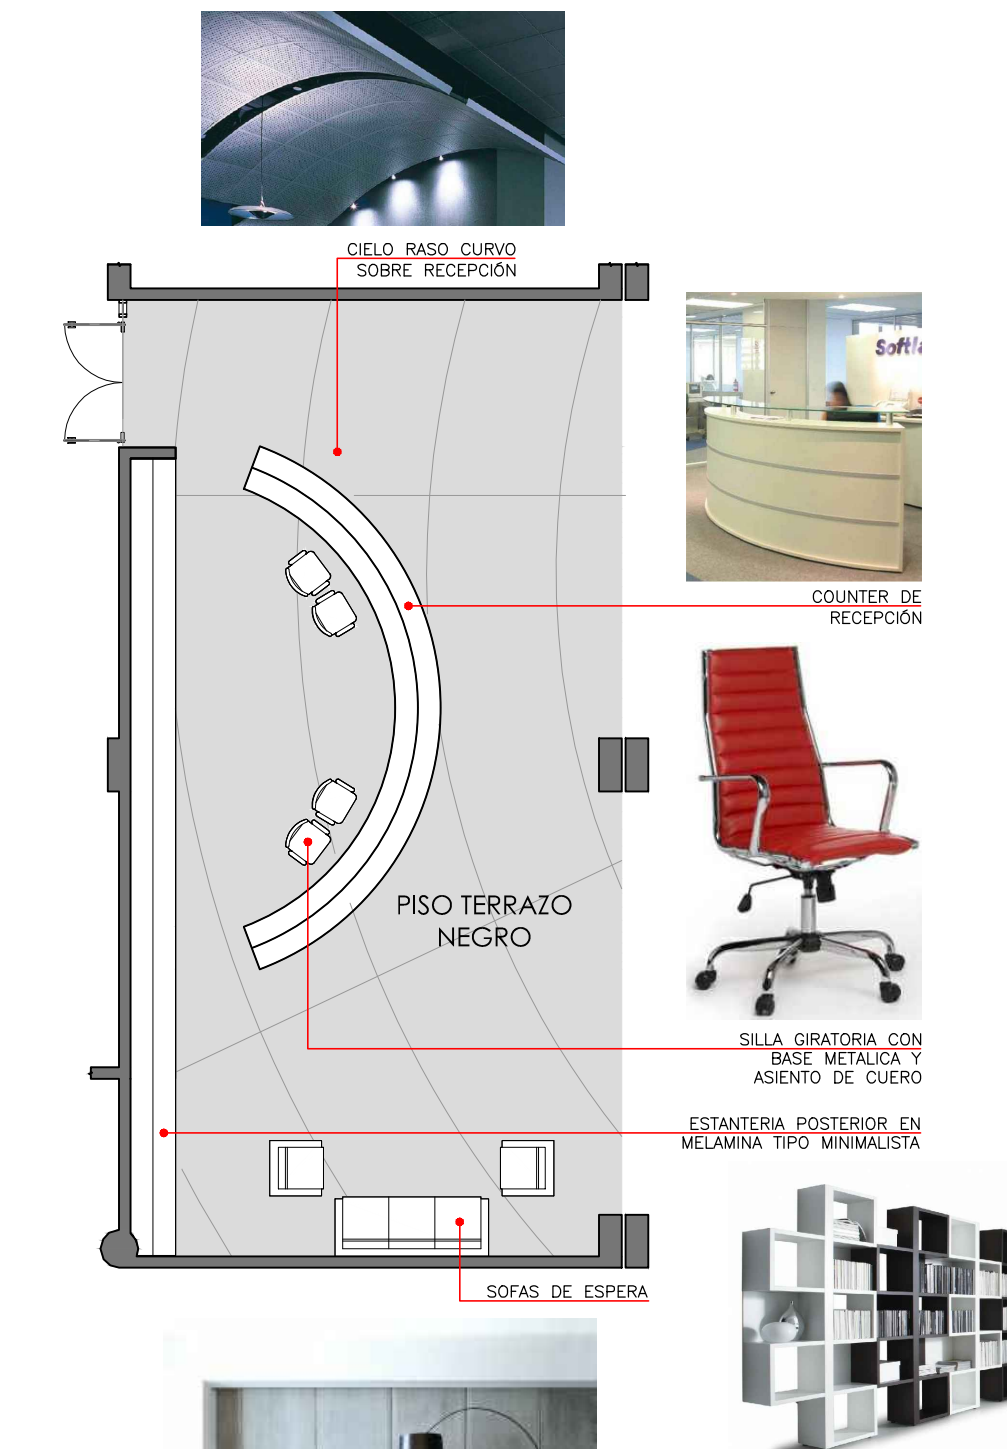


**RECEPCIÓN**  
ESC: 1/100




**ENFERMERÍA**  
ESC: 1/100

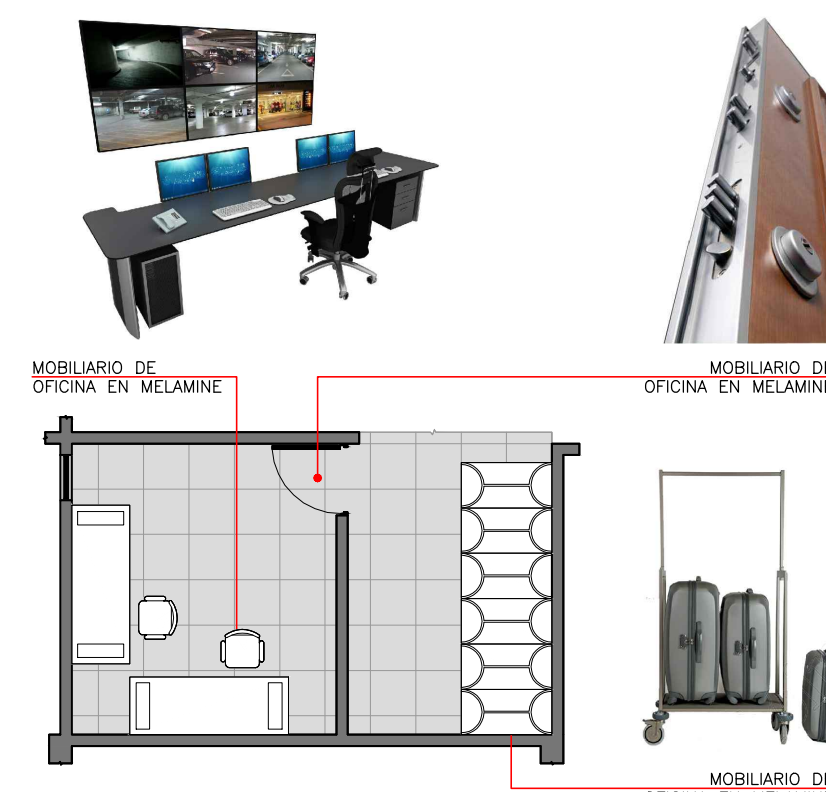


**CCTV-ZONA DE EQUIPAJES**  
ESC: 1/100

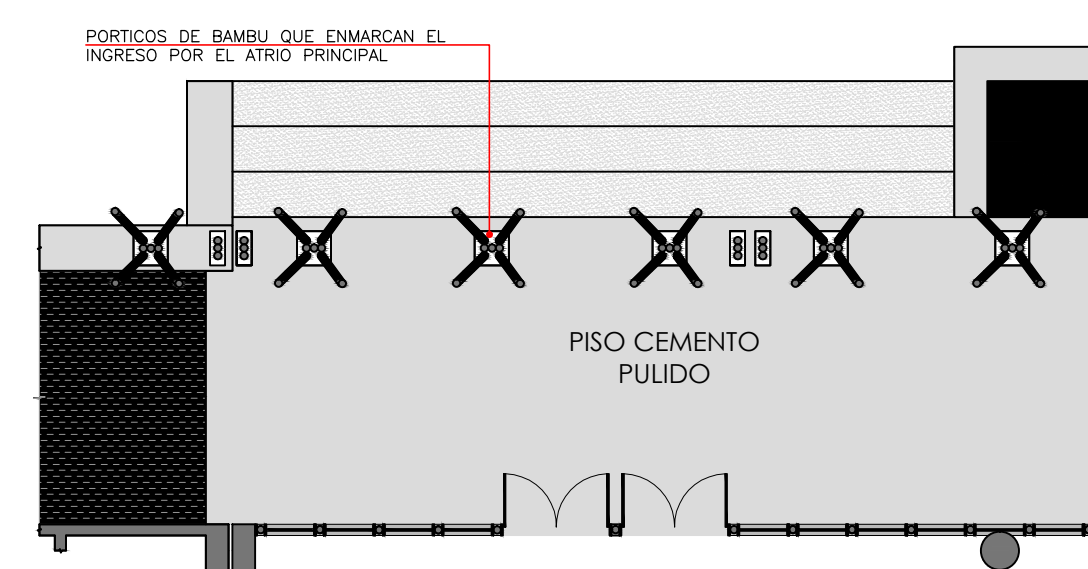

**ATRIO DE INGRESO**  
ESC: 1/100

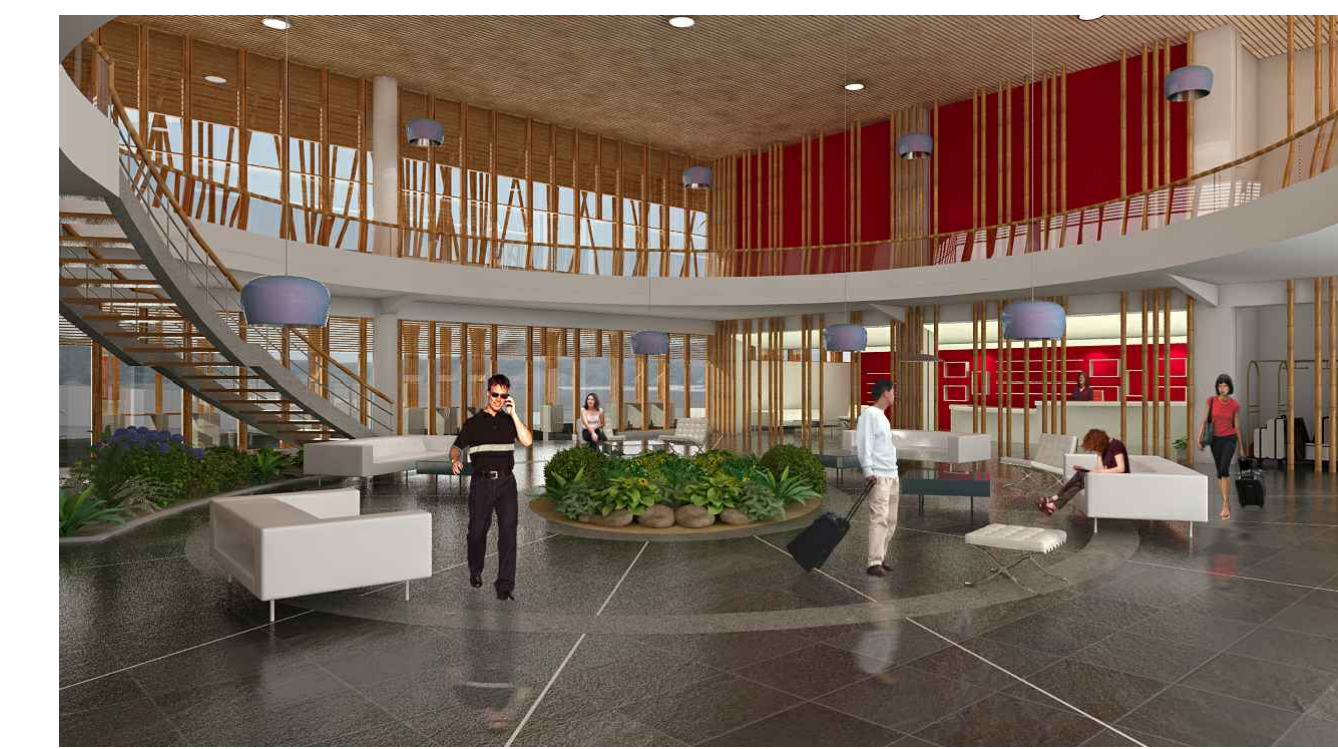

VISTA INTERIOR DEL HALL PRINCIPAL

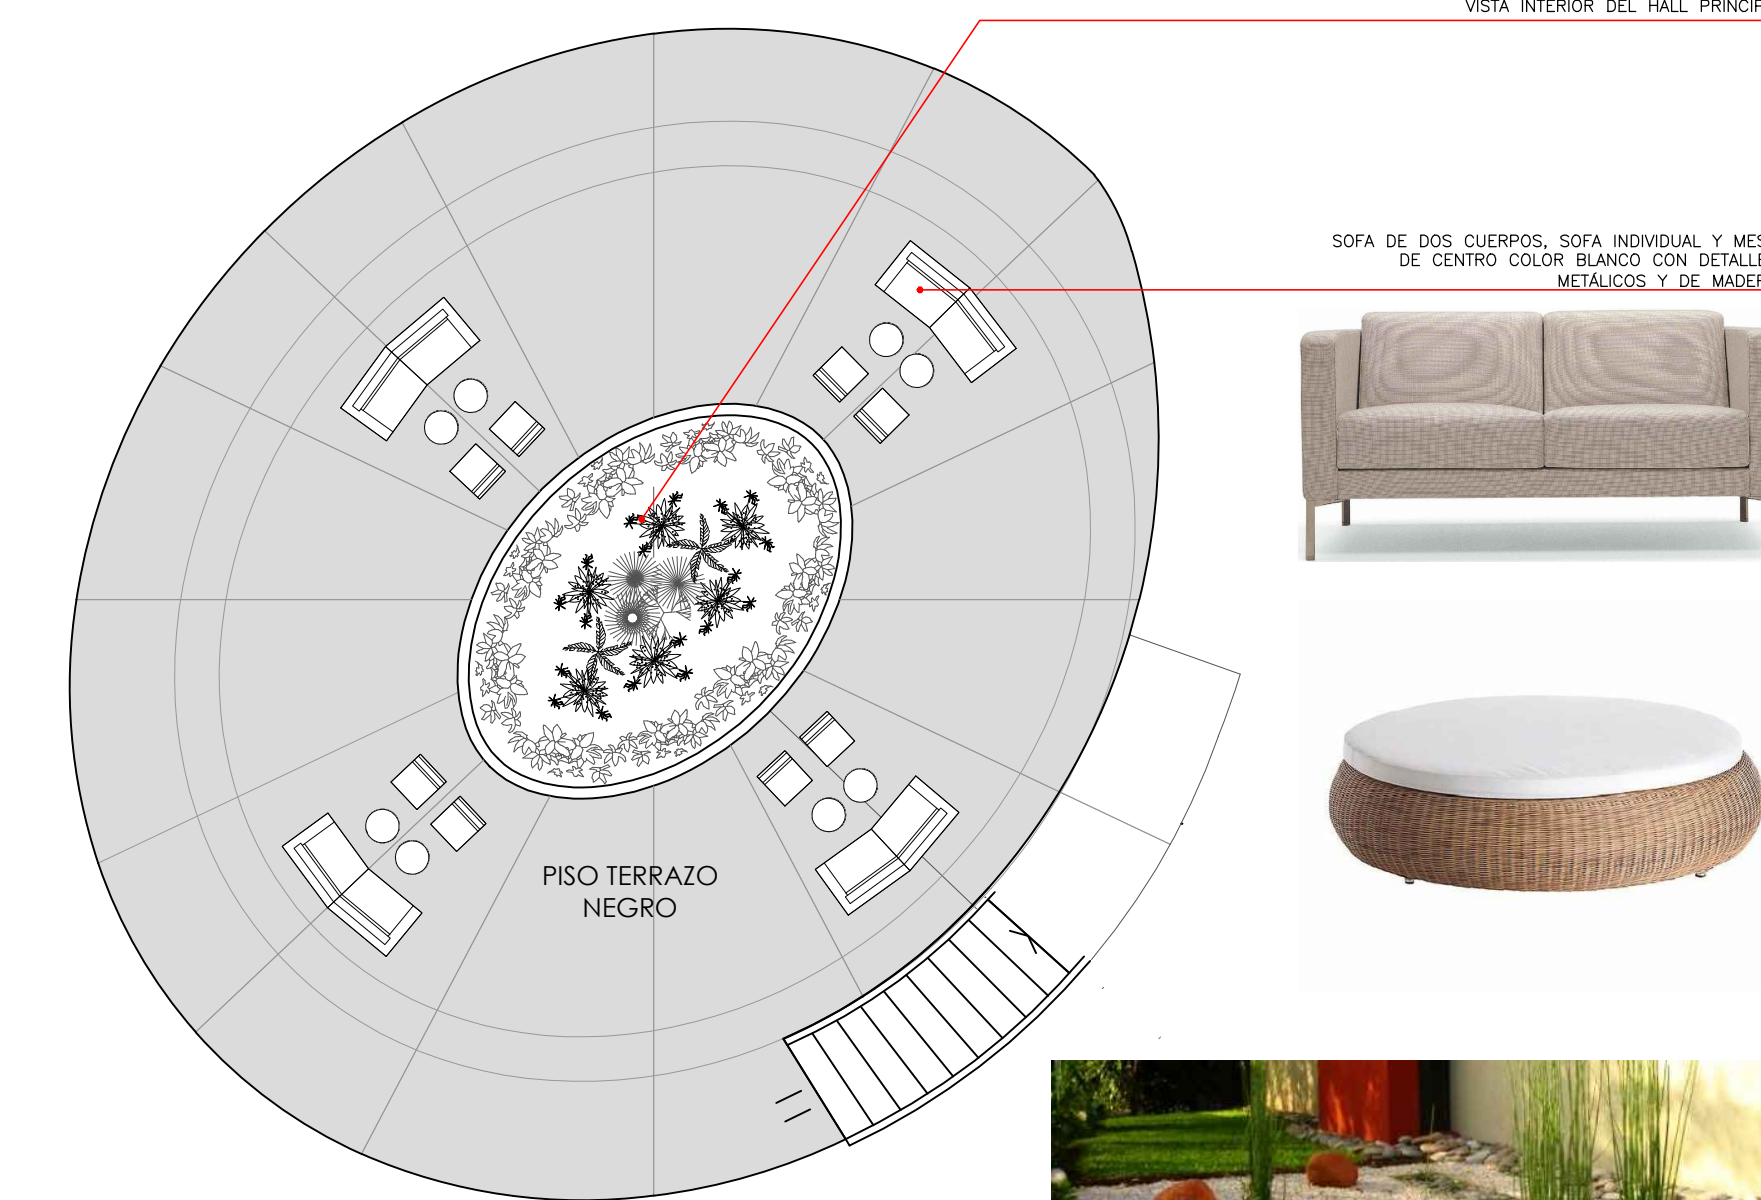

**SALA DE ESPERA**  
ESC: 1/100



JARDIN SECO

**TABLA DE EQUIPAMIENTO BLOQUE A-B (PISO 1)**


DESCRIPCIÓN	CANTIDAD	DESCRIPCIÓN	CANTIDAD
MUEBLE DE MELAMINE EN OFICINAS (SEGÚN MODELO ESPECIFICADO EN LÁMINA INFOGRÁFICA)	06	INODORO CON FLUXOMETRO COLOR BLANCO MARCA VAINSA	02
SILLAS FIJAS Y GIRATORIAS	25	MESA DE CONCRETO CON OVALIN EMPOTRADO	02
SOFAS (SEGÚN MODELO ESPECIFICADO EN LÁMINA INFOGRÁFICA)	16	ESTANTERÍA DE MELAMINE (SEGÚN MODELO ESPECIFICADO EN LÁMINA INFOGRÁFICA)	08
MESAS DE CENTRO (SEGÚN MODELO ESPECIFICADO EN LÁMINA INFOGRÁFICA)	09	COUNTER DE RECEPCIÓN	01



TERRAZA DE OBSERVACIÓN - SSSH - KITCHENETTE  
ESC: 1/100



BIBLIOTECA - INTERNET - ESTANTERIA  
ESC: 1/100

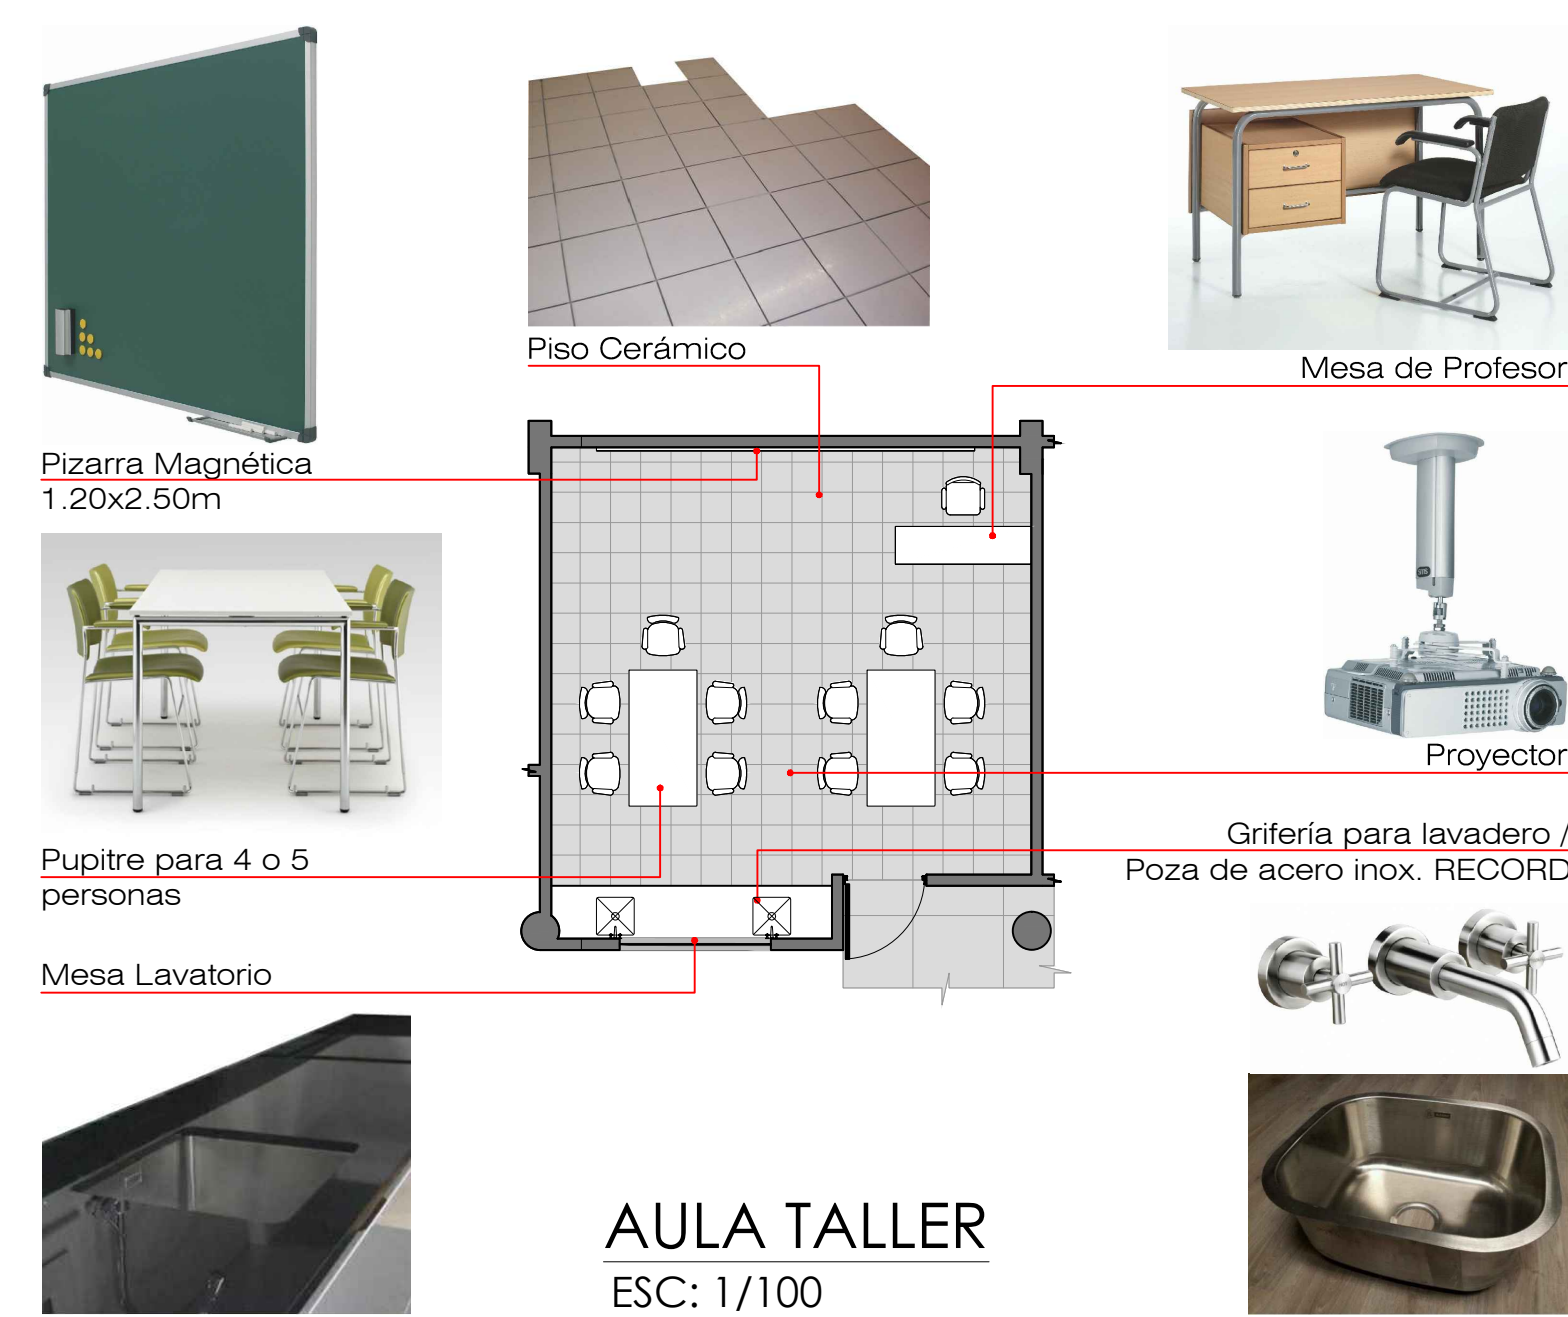


AULA TALLER  
ESC: 1/100



AULA CAPACITACIÓN  
ESC: 1/100

TABLA DE EQUIPAMIENTO BLOQUE A-B (PISO 1)

DESCRIPCIÓN	CANTIDAD
JUEGO SOFÁ: 1 SILLÓN DE UN CUERPO + 1 MESA DE CENTRO (SEGÚN MODELO ESPECIFICADO EN LÁMINA INFOGRÁFICA)	02
JUEGO SOFÁ: 2 SILLONES DE UN CUERPO + 1 SILLÓN DE DOS CUERPOS + 1 MESA DE CENTRO (SEGÚN MODELO ESPECIFICADO EN LÁMINA INFOGRÁFICA)	03
MESA DE CONCRETO CON OVALÍN EMPOTRADO	02
MUEBLE ALTO Y BAJO CON MESA DE GRANITO	01
MESA DE CONCRETO 2 CON POZAS DE ACERO	02
COUNTER DE ATENCION ((SEGÚN MODELO ESPECIFICADO EN LÁMINA INFOGRÁFICA)	01
MESA DE PROFESOR (SEGÚN MODELO ESPECIFICADO EN LÁMINA INFOGRÁFICA)	02
MESA HOMOLOGADA CON SEPARADOR PARA CUATRO PERSONAS (SEGÚN MODELO ESPECIFICADO EN LÁMINA INFOGRÁFICA)	10
MESA HOMOLOGADA PARA CUATRO PERSONAS (SEGÚN MODELO ESPECIFICADO EN LÁMINA INFOGRÁFICA)	02
MESA HOMOLOGADA PARA DOS PERSONAS (SEGÚN MODELO ESPECIFICADO EN LÁMINA INFOGRÁFICA)	04
MESA HOMOLOGADA PARA UNA PERSONAS (SEGÚN MODELO ESPECIFICADO EN LÁMINA INFOGRÁFICA)	02
MODULOS DE INTERNET (SEGÚN MODELO ESPECIFICADO EN LÁMINA INFOGRÁFICA)	05
ESTANTERIA (SEGÚN MODELO ESPECIFICADO EN LÁMINA INFOGRÁFICA)	28
PIZARRA MAGNETICA (SEGÚN MODELO ESPECIFICADO EN LÁMINA INFOGRÁFICA)	04
PROYECTOR (SEGÚN MODELO ESPECIFICADO EN LÁMINA INFOGRÁFICA)	02

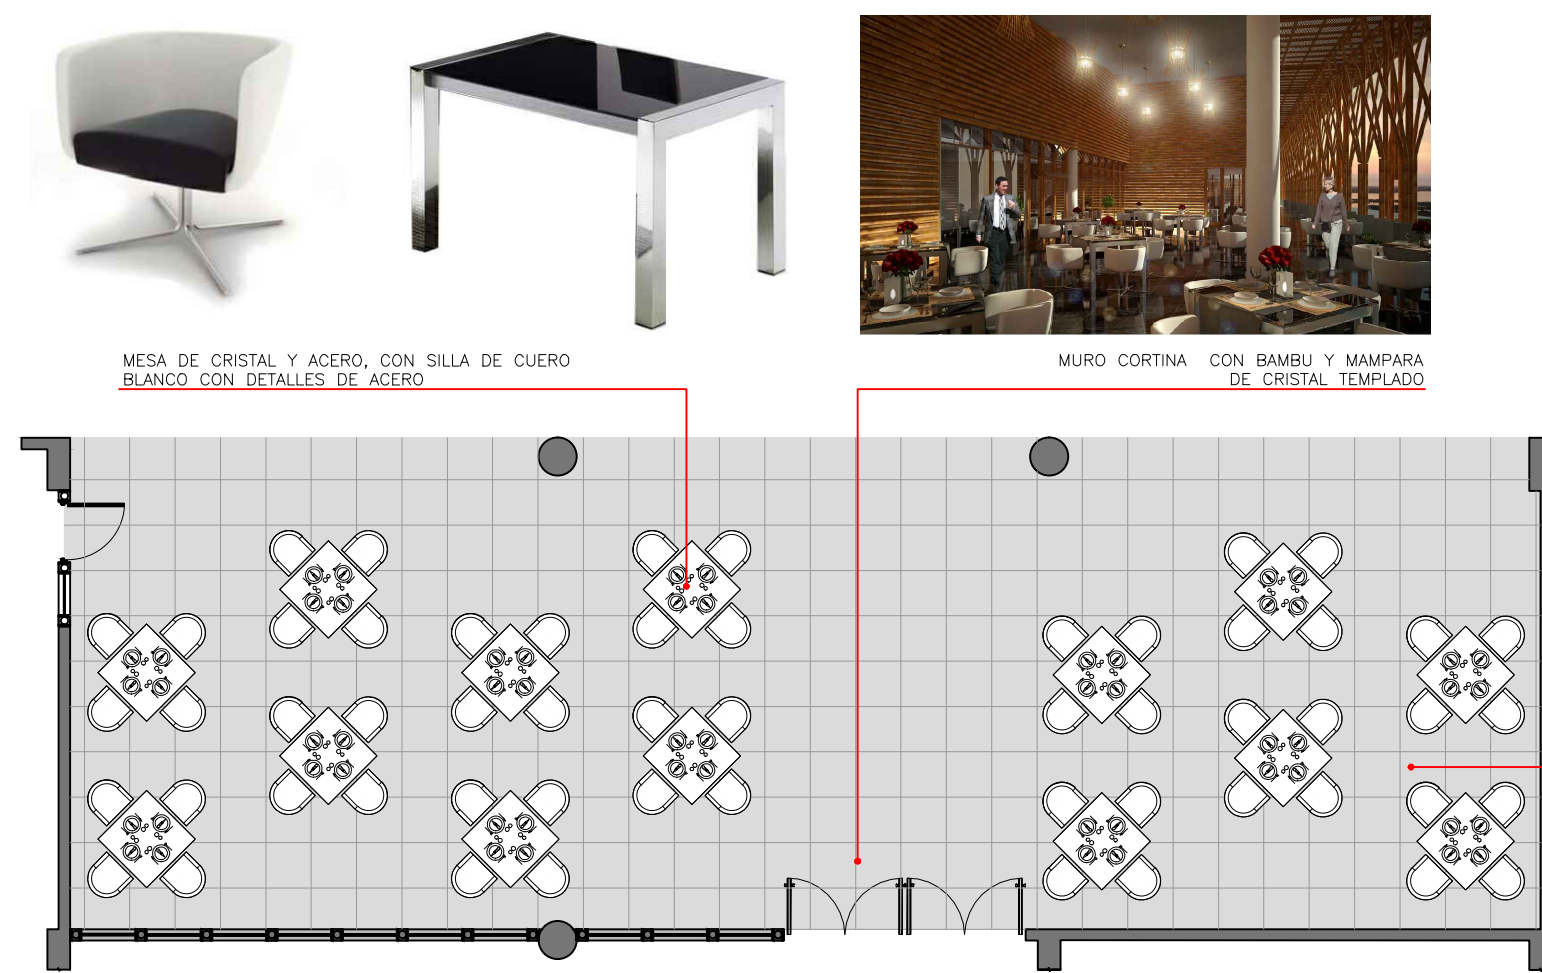

MESA DE CRISTAL Y ACERO, CON SILLA DE CUERO BLANCO CON DETALLES DE ACERO



MURO CORTINA CON BAMBU Y MAMPARA DE CRISTAL TEMPLADO



PISO TERRAZO NEGRO

**RESTAURANTE**  
ESC: 1/100




CERRAMIENTO VIRTUAL EN BAMBU

MÓDULO DE RECEPCIÓN EN MELAMINA


**ESPERA RESTAURANTE**  
ESC: 1/100

SOFA DOS CUERPOS, SOFA INDIVIDUAL Y MESA DE CENTRO COLOR NEGRO CON DETALLES METÁLICOS

MACETERO

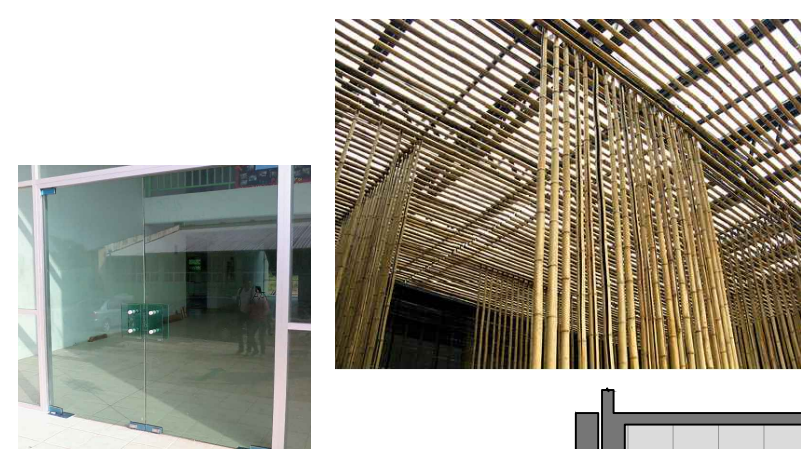

MURO CORTINA DE BAMBU Y MAMPARA DE CRISTAL TEMPLADO

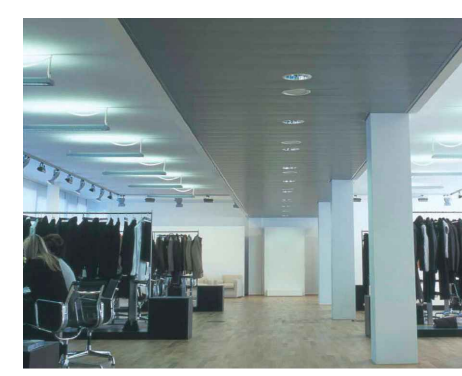


FALSO TECHO



FALSO TECHO



TELESCOPIOS

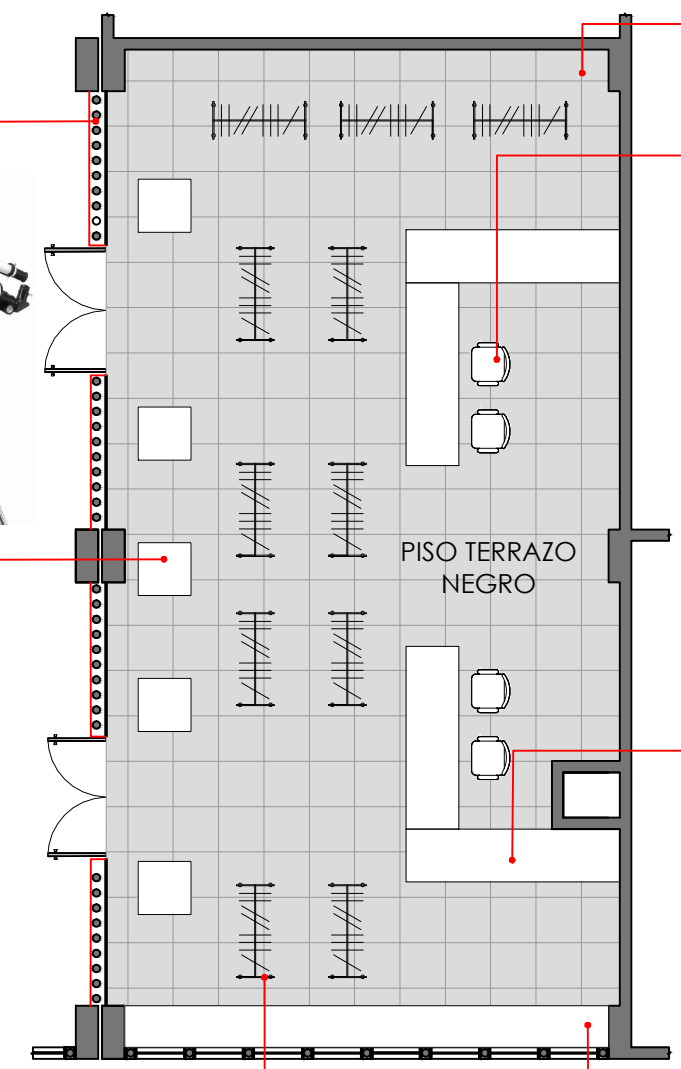

**TIENDA**  
ESC: 1/100




ESTRUCTURA DE SUELO EN MELAMINA CON PARANTES DE ACERO



MUEBLE DE ATENCIÓN AL CLIENTE EN MELAMINA CON DETALLES DE CRISTAL TEMPLADO



VITRINA EXHIBIDORA DE LIBROS

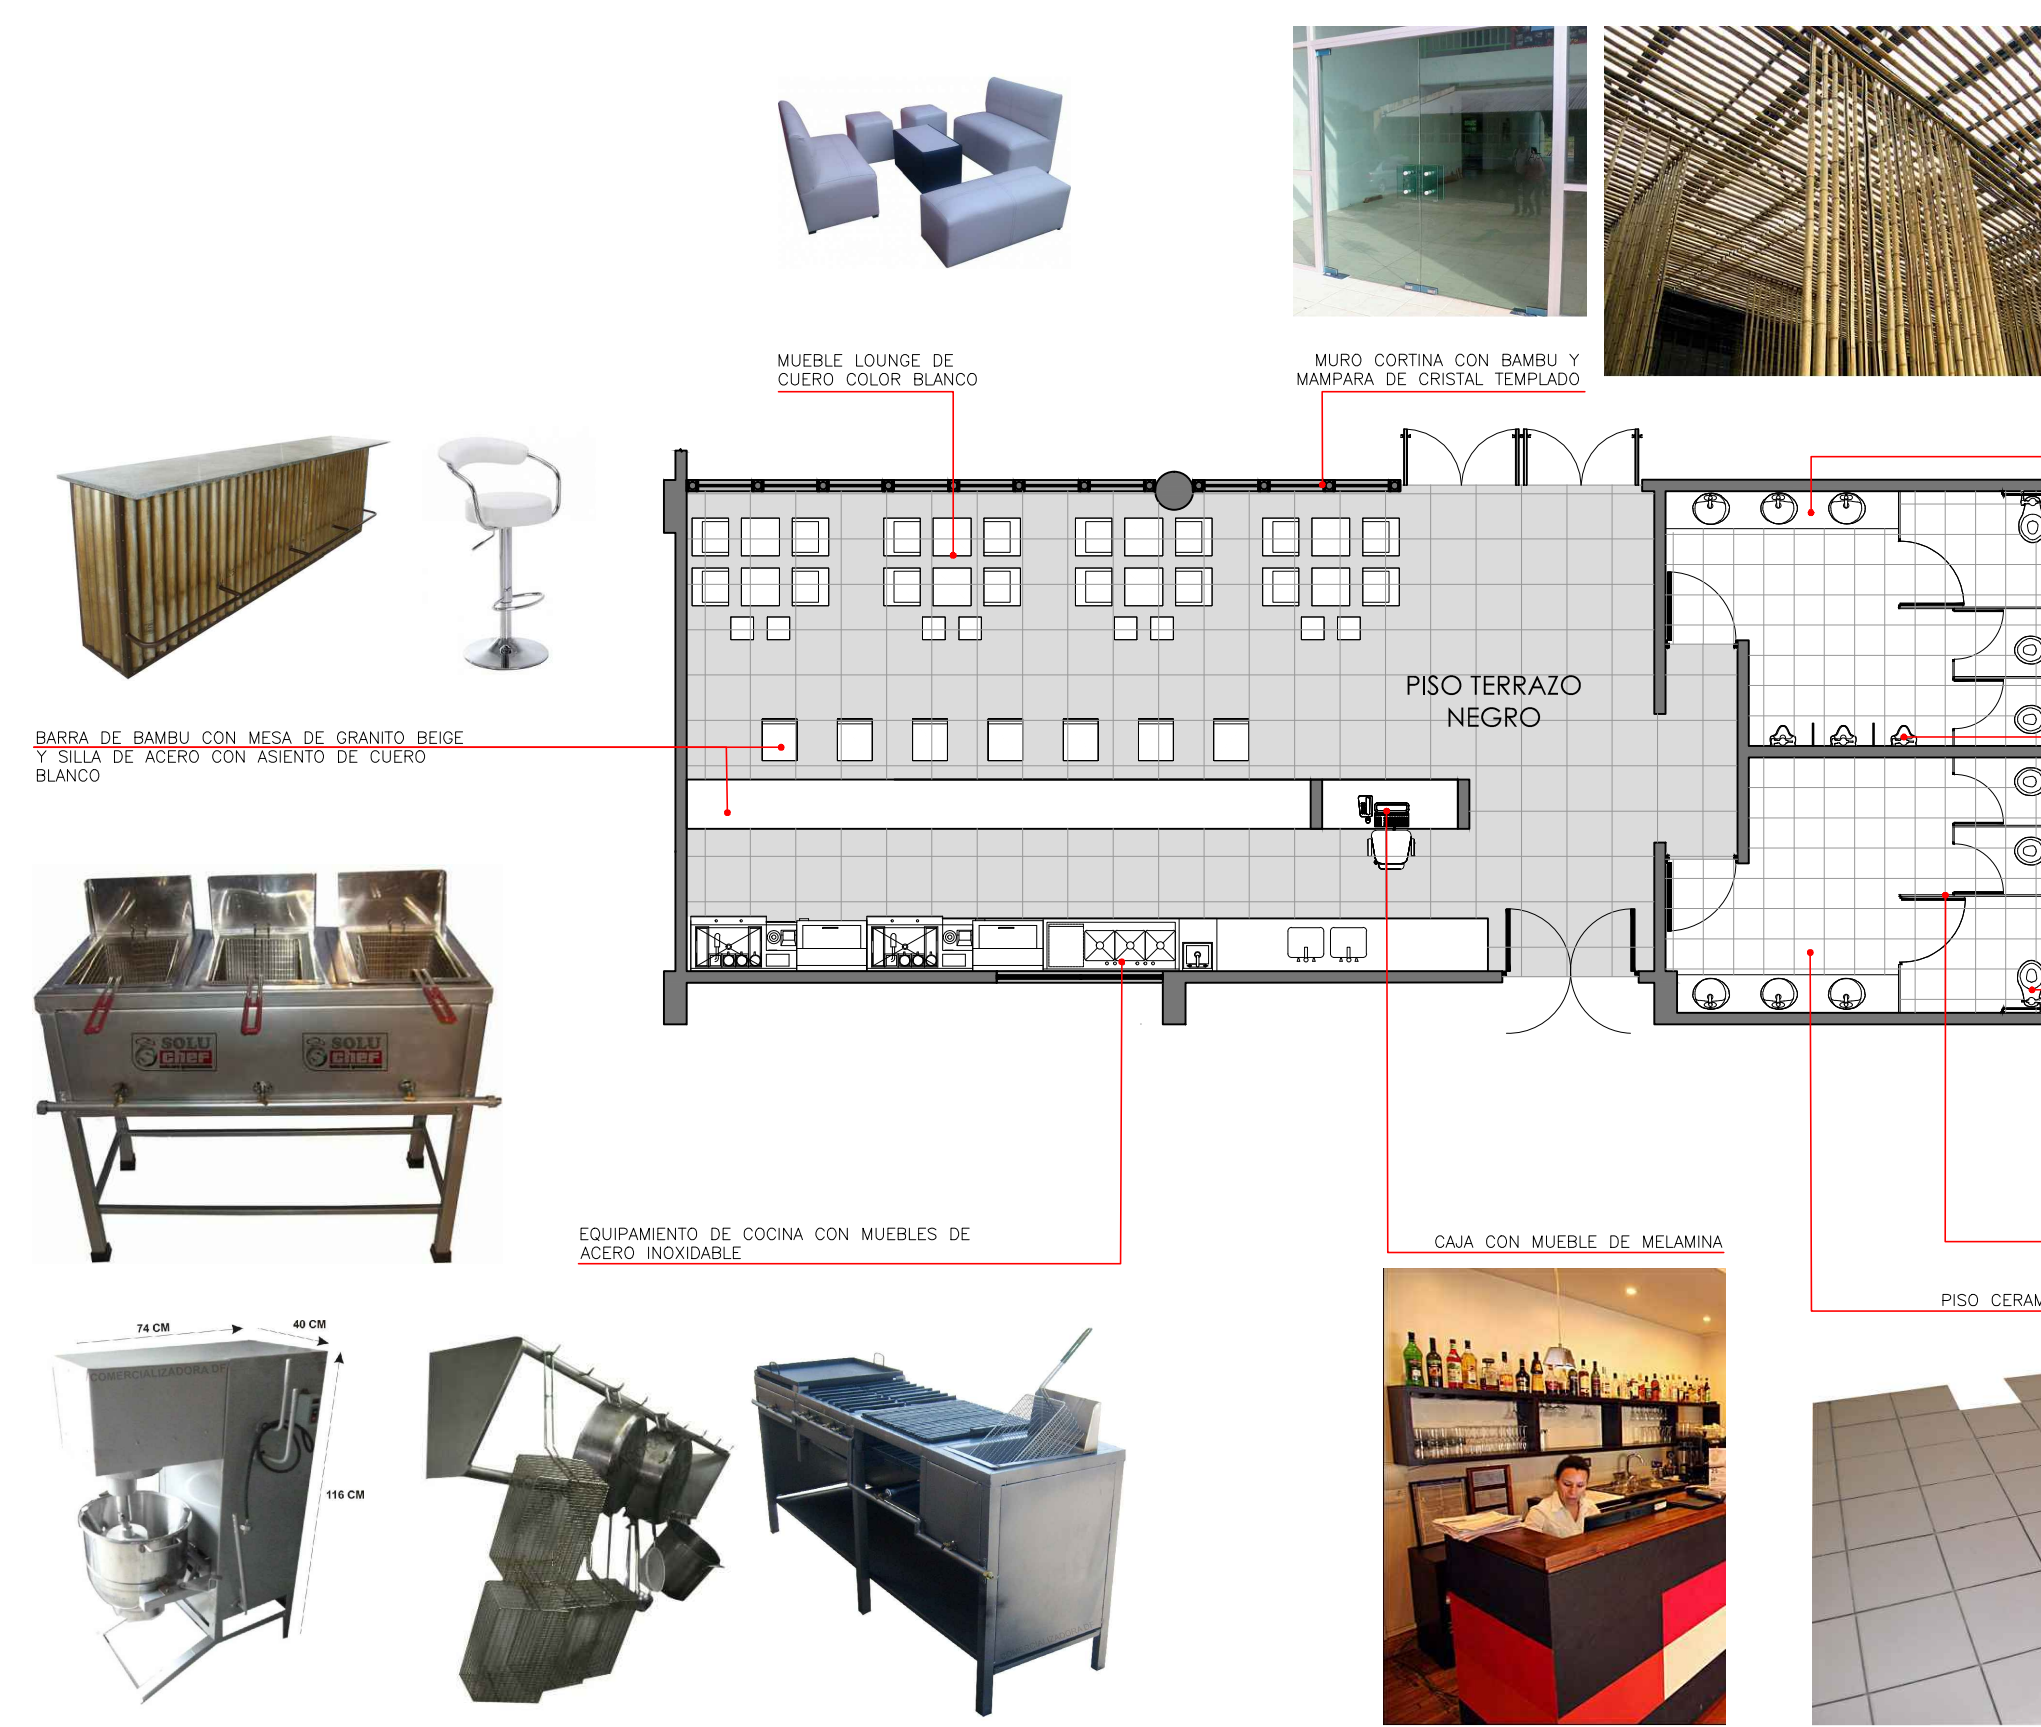

MUEBLE LOUNGE DE CUERO COLOR BLANCO



MURO CORTINA CON BAMBU Y MAMPARA DE CRISTAL TEMPLADO



BARRA DE BAMBU CON MESA DE GRANITO BEIGE Y SILLA DE ACERO CON ASIENTO DE CUERO BLANCO



EQUIPAMIENTO DE COCINA CON MUEBLES DE ACERO INOXIDABLE



CAFETERA



CAJA CON MUEBLE DE MELAMINA

**ZONA BUFFETE**  
ESC: 1/100



CAJA CON MUEBLE DE MELAMINA



PISO CERAMICO BLANCO



MESA DE GRANITO NEGRO CON OVALIN EMPOTRADO COLOR BLANCO




URINARIO HELVEX BLANCO




INODORO CON FLUXOMETRO

GABINETE DE BAÑO SUSPENDIDO COLOR FRESCO

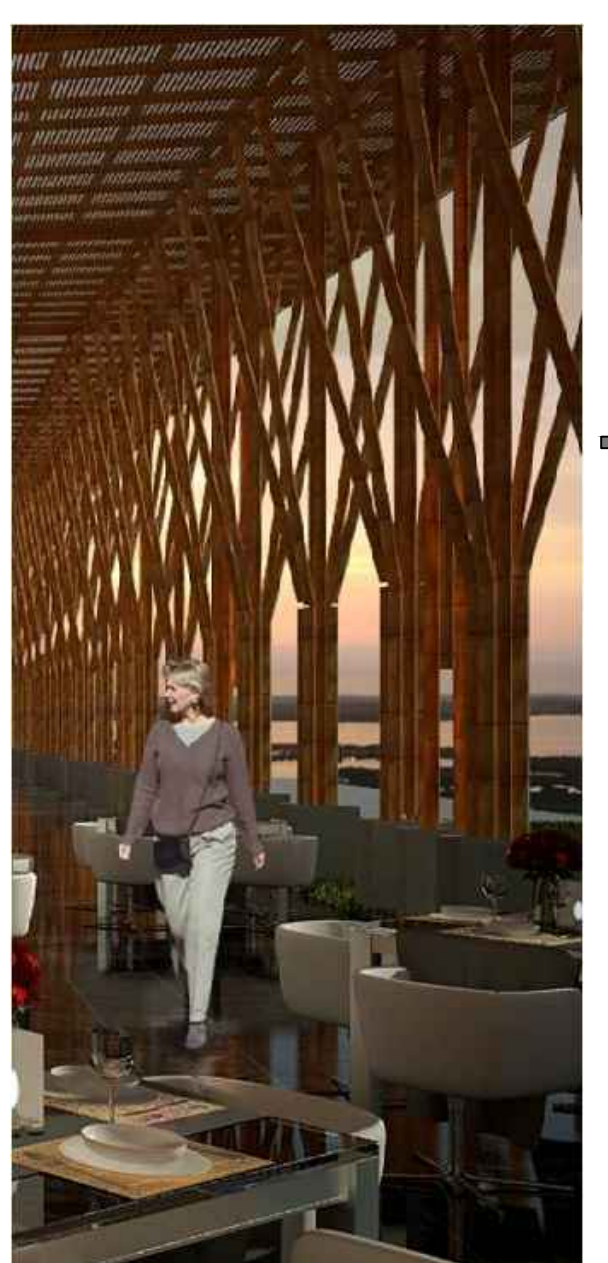

ESTRUCTURA DE BAMBU CON FALSO CIELO DE CARA BRANCA

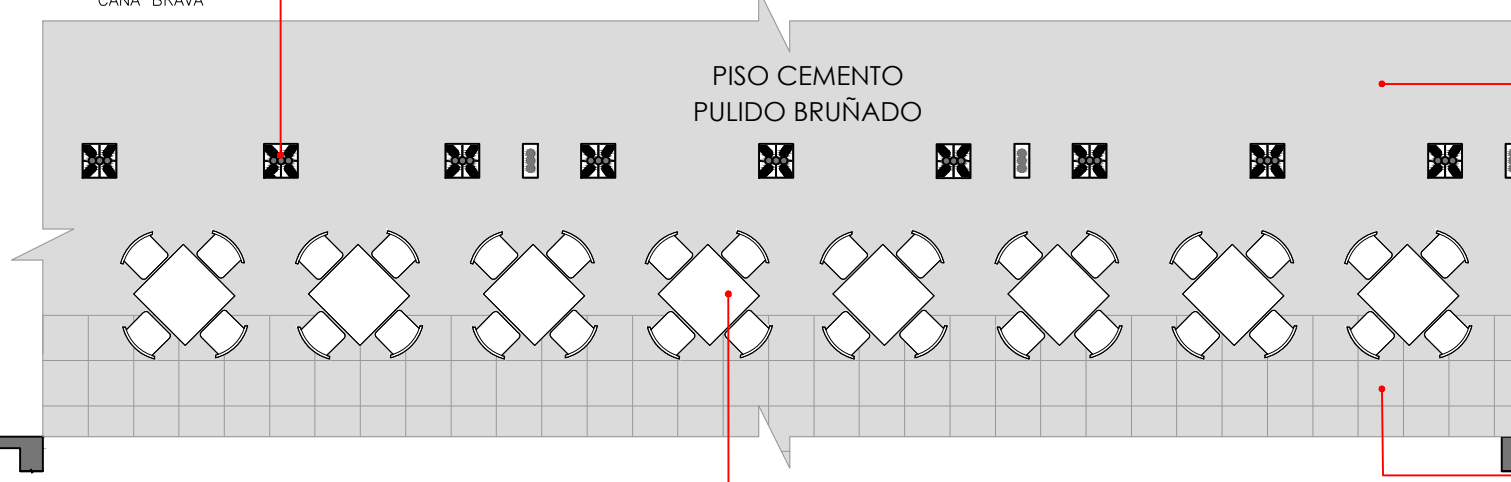

**TERRAZA**  
ESC: 1/100

MESAS DE TERRAZA



PISO CEMENTO PULIDO



PISO TERRAZO NEGRO

**TABLA DE EQUIPAMIENTO BLOQUE C-D (PISO 1)**

DESCRIPCIÓN	CANTIDAD
MESA DE CRISTAL CON BASE DE ACERO	14
SILLAS DE CUERO NEGRO	56
MÓDULO DE RECEPCIÓN EN MELAMINA	03
SOFAS DOBLE DE CUERO NEGRO	02
SILLAS GIRATORIAS	04
TELESCOPIOS DE OBSERVACIÓN	05
EXHIBIDORES DE ROPA	11
JUEGO DE MUEBLE LOUNGE EN CUERO COURO BLANCO (4 SOFAS SIMPES+MESA DE CENTRO)	04
SILLAS DE BARRA	07
EQUIPAMIENTO DE ACERO INOXIDABLE EN COCINA	12
LAVADERO EMPOTRADO EN MESA DE GRANITO	06
URINARIOS	03
INODORO CON FLUXOMETRO	06
JUEGO DE MESA DE TERRAZA (4SILLAS + MESA + SOMBRILLA)	08



ESCUELA PROFESIONAL DE ARQUITECTURA


PROYECTO  
CENTRO REGIONAL PARA EL AVTURISMO EN LA ALBUFERA DE MEDIO MUNDO

TESISTA  
ASTRID HASSEL CRIALES JOHNSON

FECHA  
NOVIEMBRE 2014





ESCALA  
1:100

PLANO  
INFORGRAFIA DE EQUIPAMIENTO

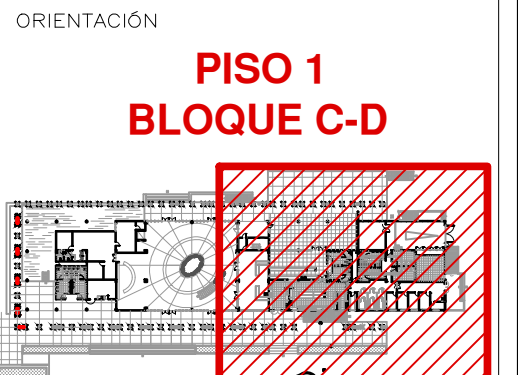

LÁMINA

If-03

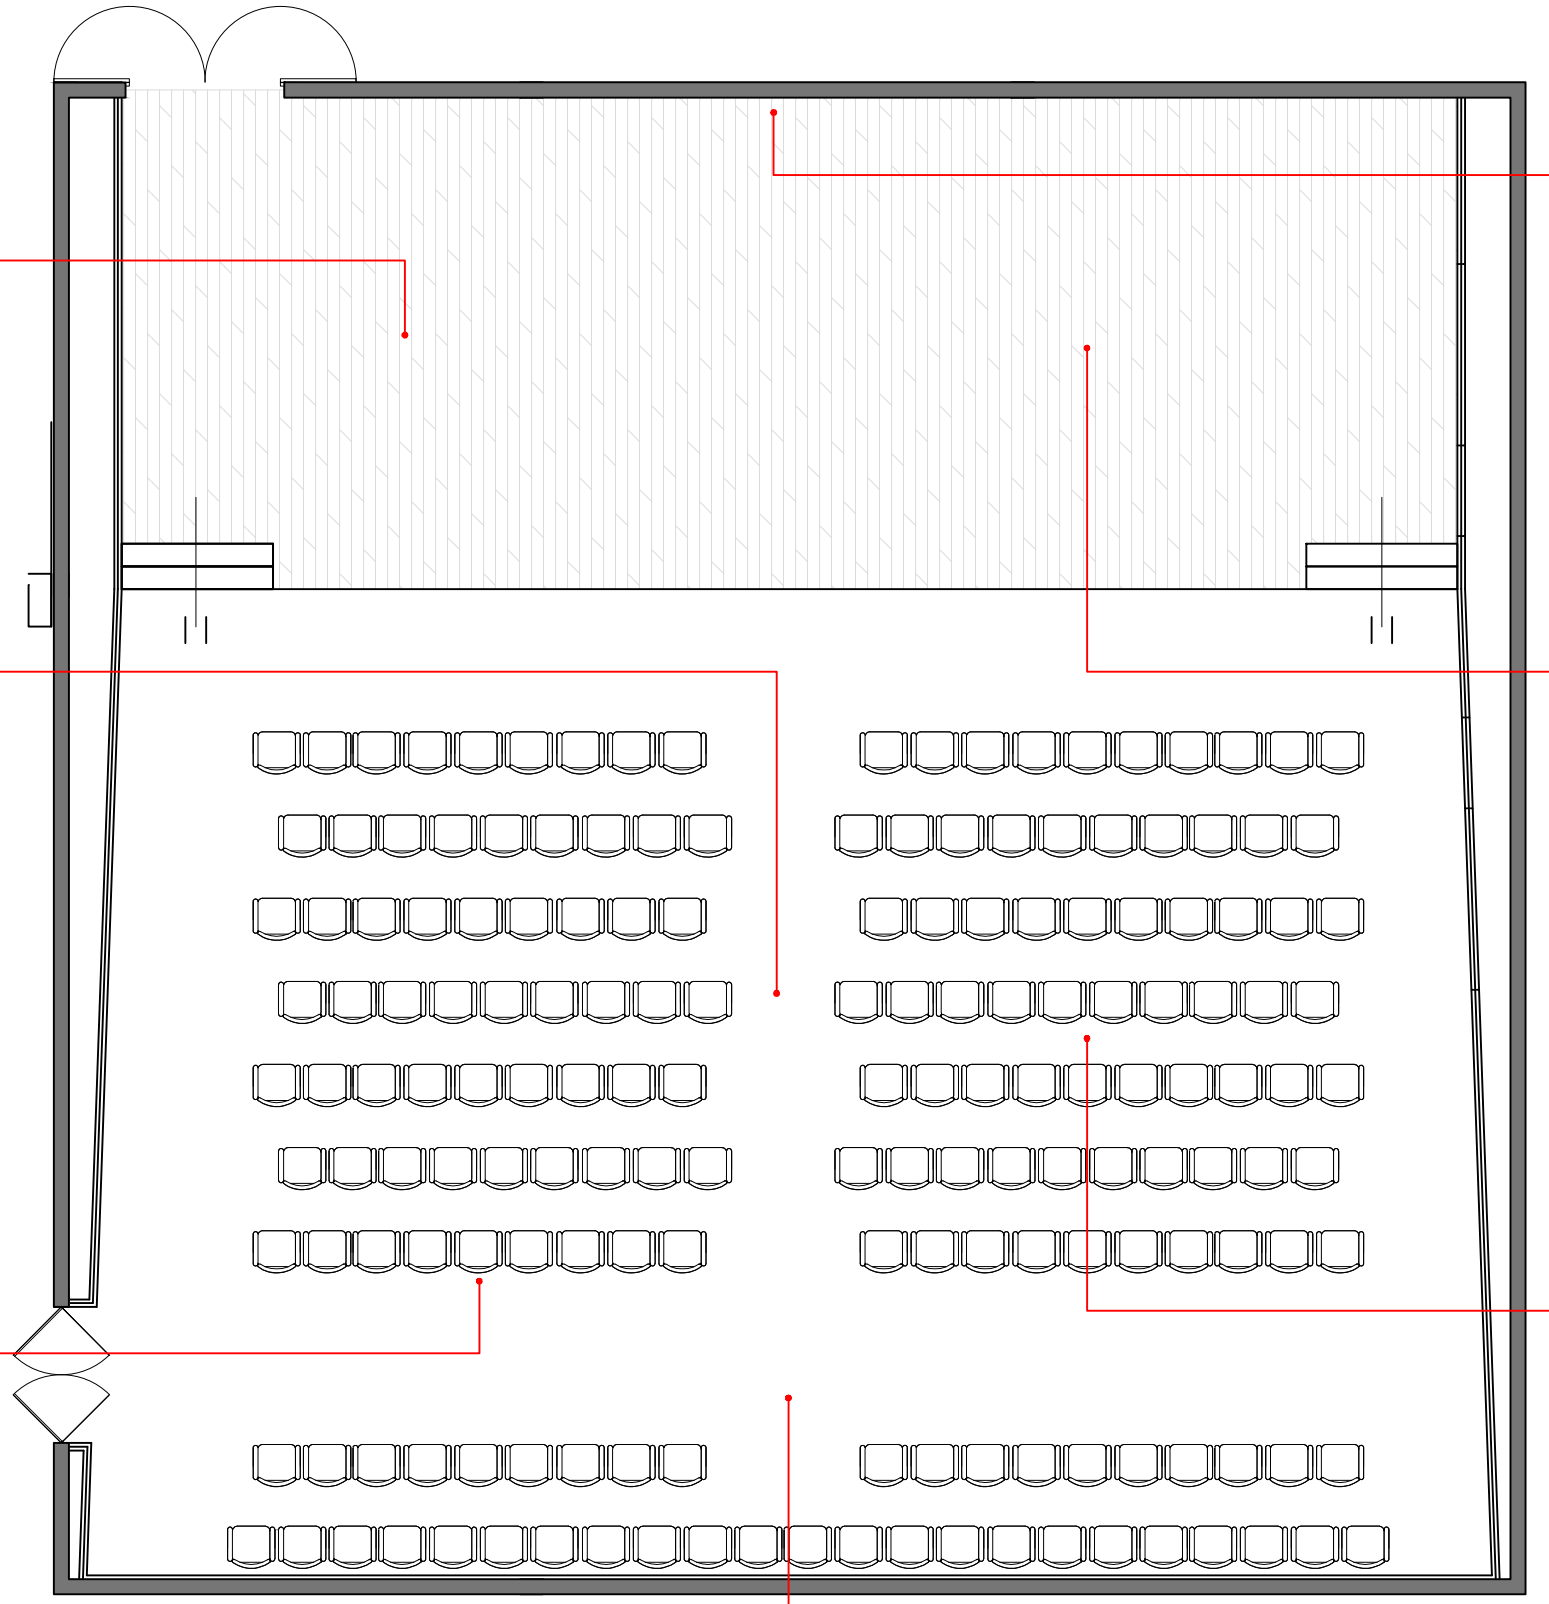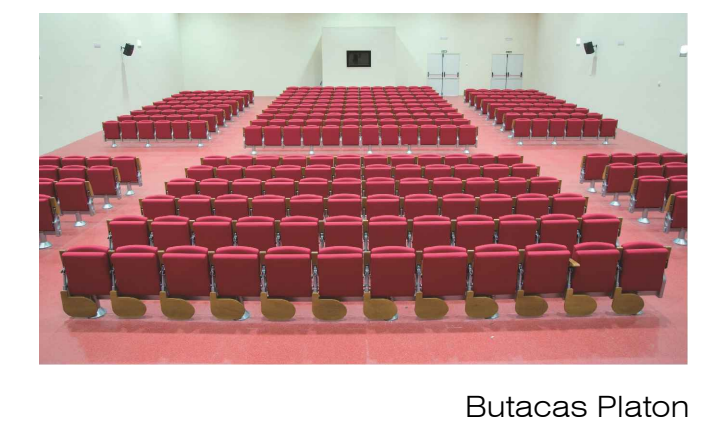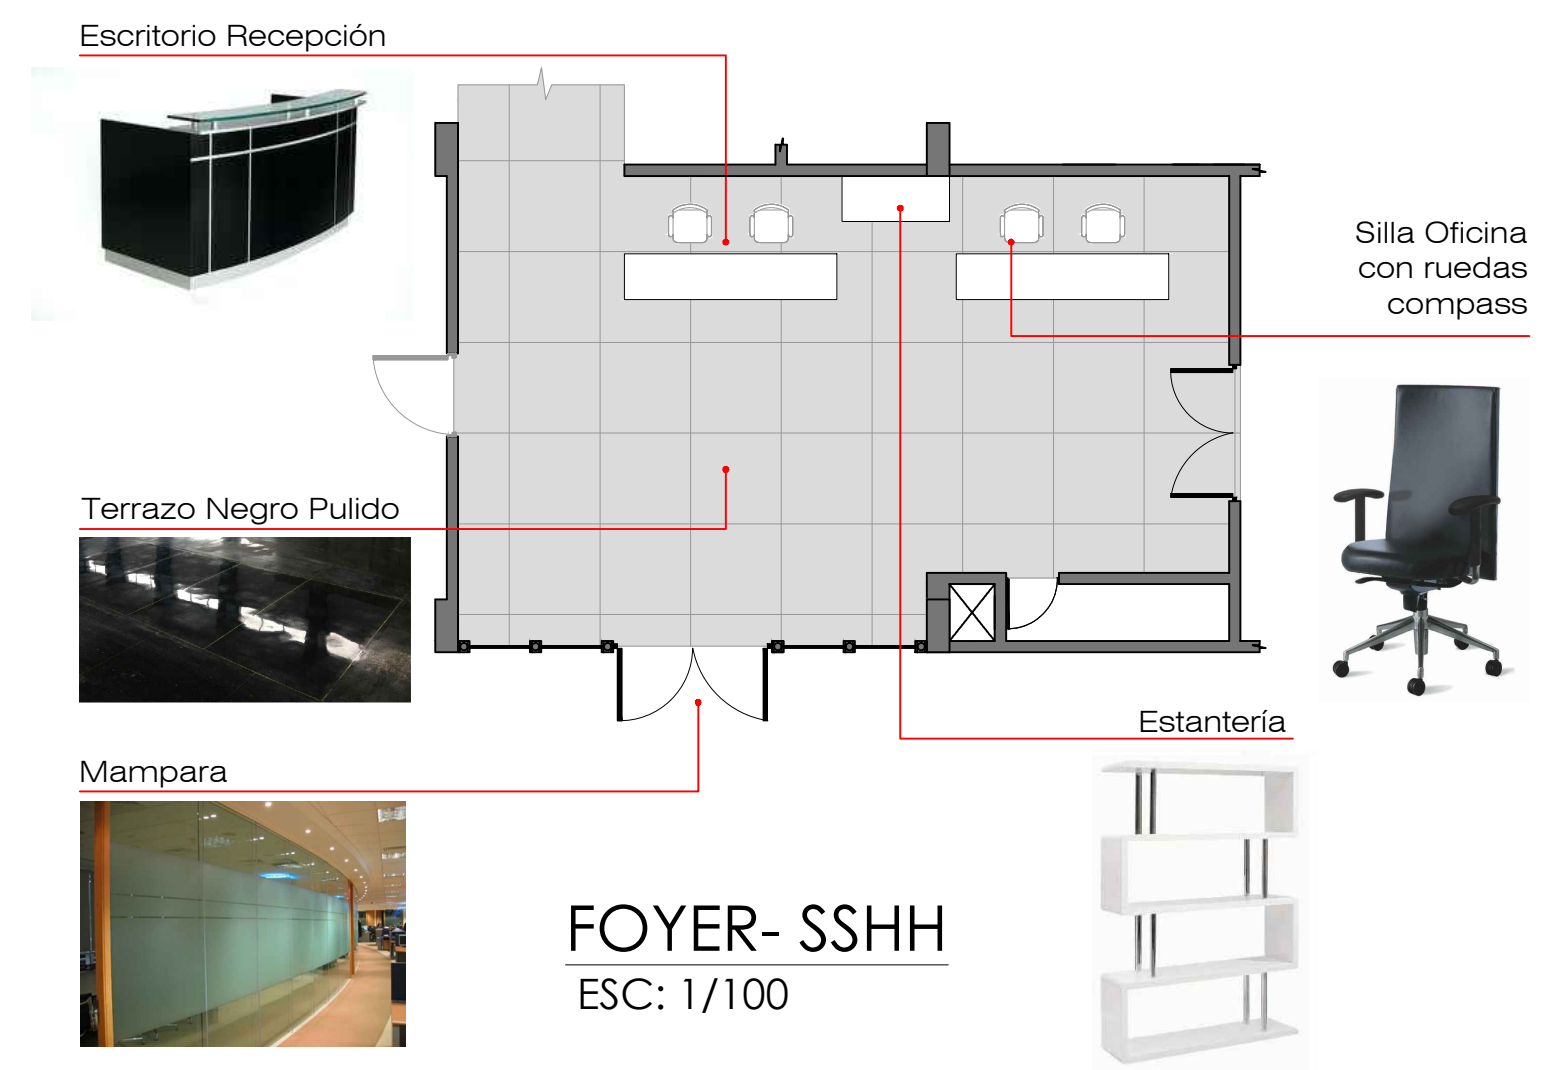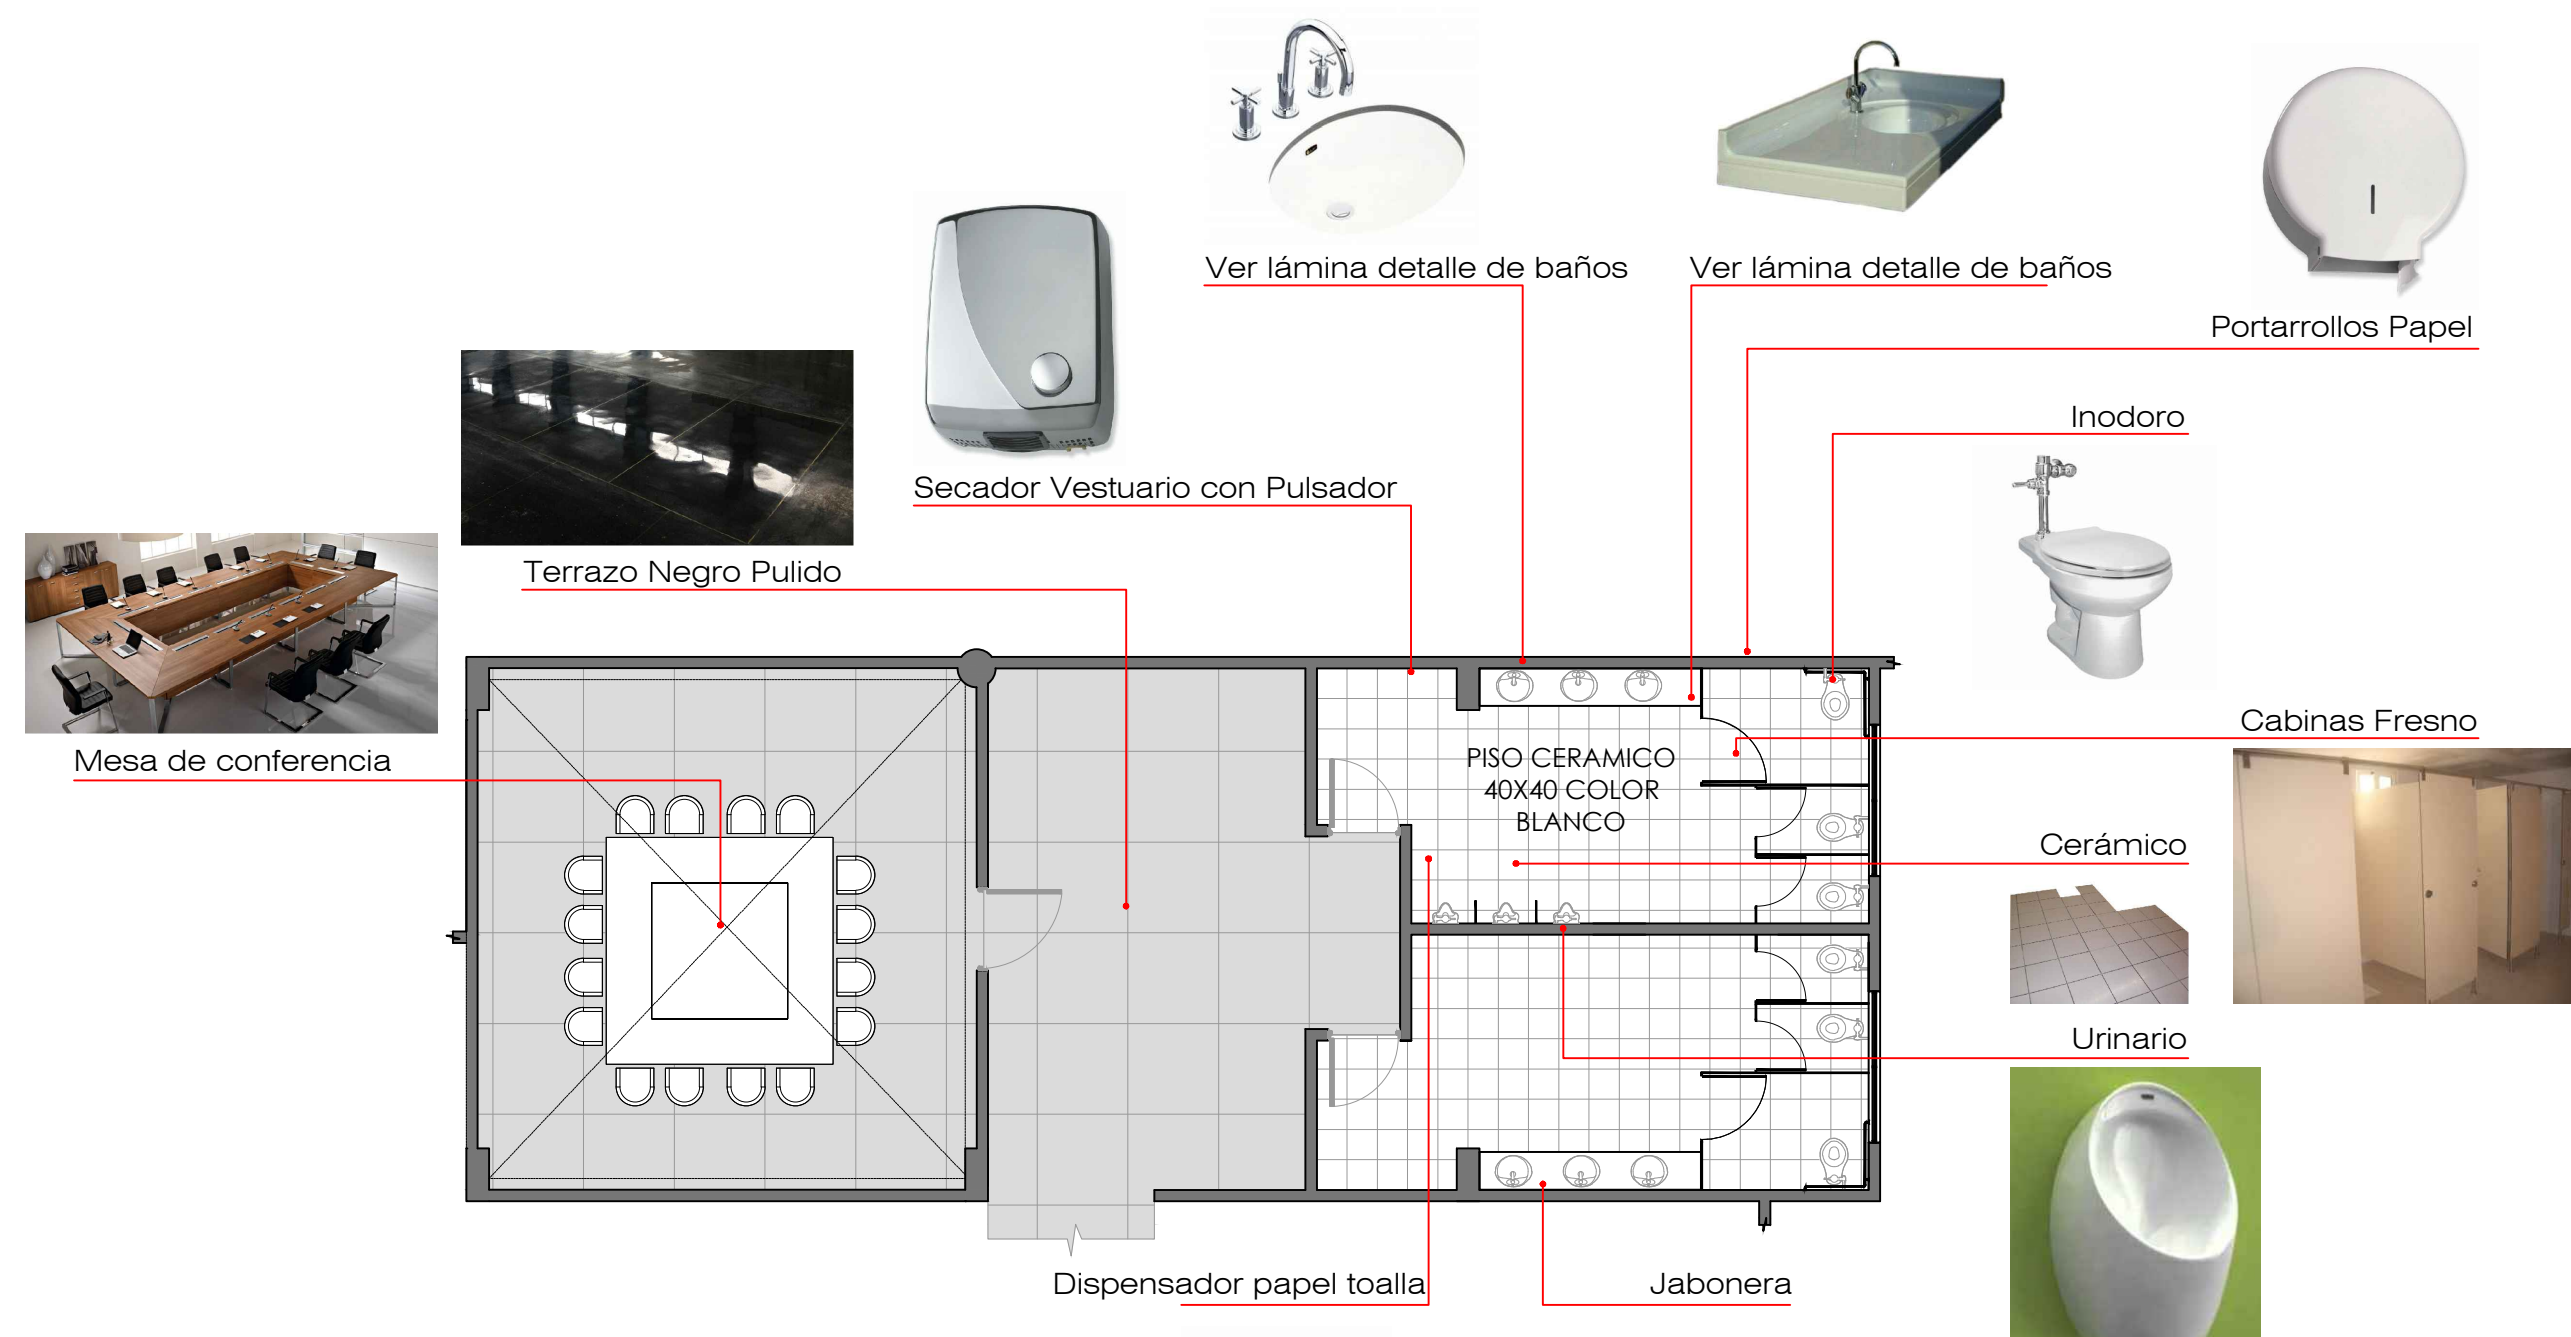

DESCRIPCIÓN	CANTIDAD	DESCRIPCIÓN	CANTIDAD
MESA DE REUNIONES (INCLUYE 16 SILLAS)	02	SILLA GIRATORIA	04
INODORO CON FLUXOMETRO	06	ESTANTERÍA / ARMARIO	06
URINARIOS	03	SILLAS / TABUREQUE DE MADERA	02
LAVADERO EMPOTRADO CON MESA DE GRANITO	06	ATRIL DE CONFERENCIA + ECRAN CON PROYECTOR	01
MÓDULO DE RECEPCIÓN	02	BUTACAS	150