



TALLER DE TESIS-REGALADO-GORKI-OLARTE-BACIGALUPO

ÁREA DE ACONDICIONAMIENTO


Alumno: MARIA PIA MONTEVERDE Z.

HUACHO CIUDAD-HUAURA


ANEXO-2

Fecha  
28-11-15


Escala  
1/100

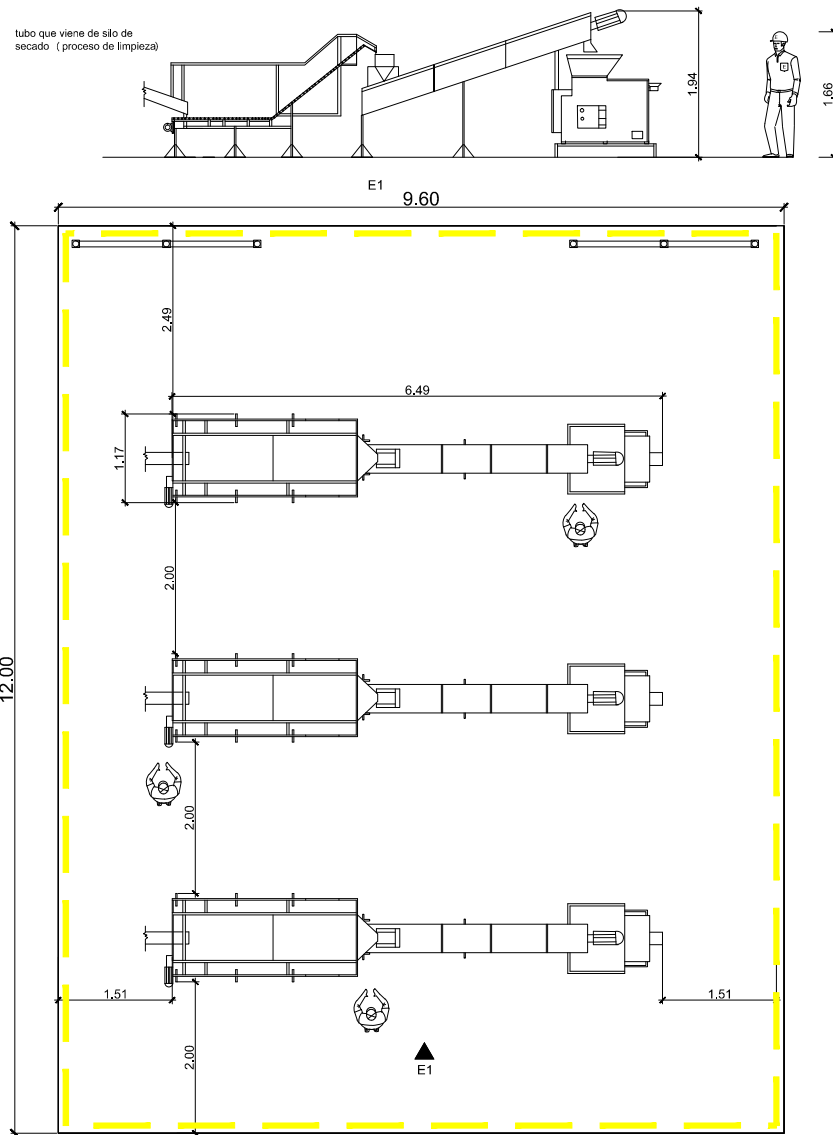

tubo que viene de silo de secado (proceso de limpieza)

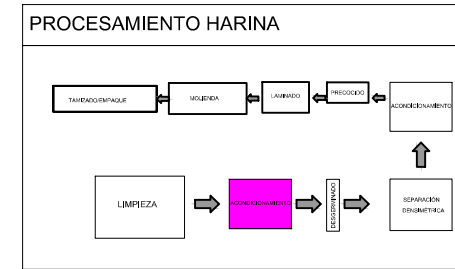

ESQUEMA DE TRABAJO ÁREA ACONDICIONAMIENTO

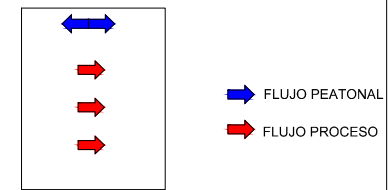

MOBILIARIO /EQUIPO					
NOMBRE/CÓDIGO	LARGO	ANCHO	ALTO	CANTIDAD	ÁREA
ACONDICIONADOR	3.90M	0.92M	1.94M	3	3.58M
FAJA TRANSPORTADORA	2.72 M	1.17M	1.63M	3	3.18M
AFORO				3 PERSONAS	
ÁREA OCUPADA				20.28 M2	
ÁREA DE CIRCULACIÓN				94.92 M2	
ÁREA TOTAL				115.2 M2	