

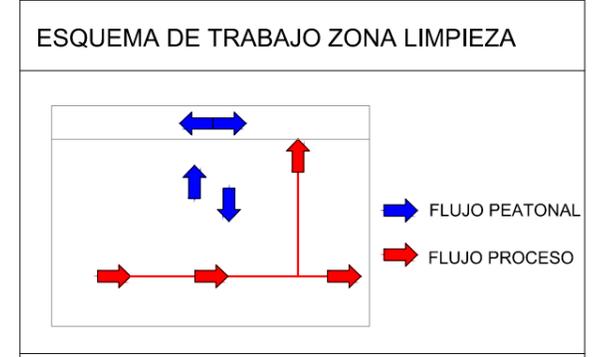


E1

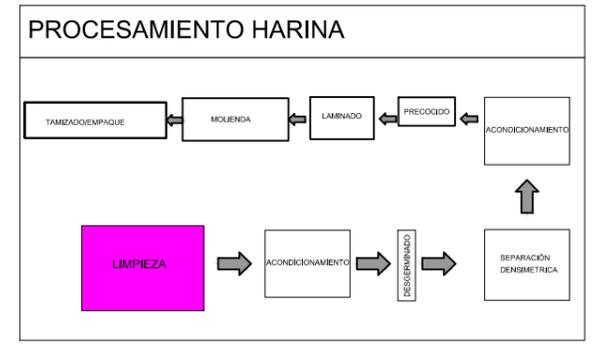

MOBILIARIO /EQUIPO

NOMBRE/CÓDIGO	LARGO	ANCHO	ALTO	CANTIDAD	ÁREA
01 ELEVADOR DE CANGILONES	1.11M	2M	5M	1	2.22M
TUBO TRANSPORTADOR	3.45M	0.30M	0.30M	1	1.03M
CRIBA VIBRATORIA	3.30M	0.82M	5M	1	2.70M
CÁMARA DE REFLUJO	1.11M	2M	2.33M	1	2.22M
SILO DE SECADO	DIÁMETRO 1.25 M		5.96M	3	14.64M
AFORO					6 PERSONAS
ÁREA OCUPADA					52.77 M2
ÁREA DE CIRCULACIÓN					148.83 M2
ÁREA TOTAL					201.6 M2

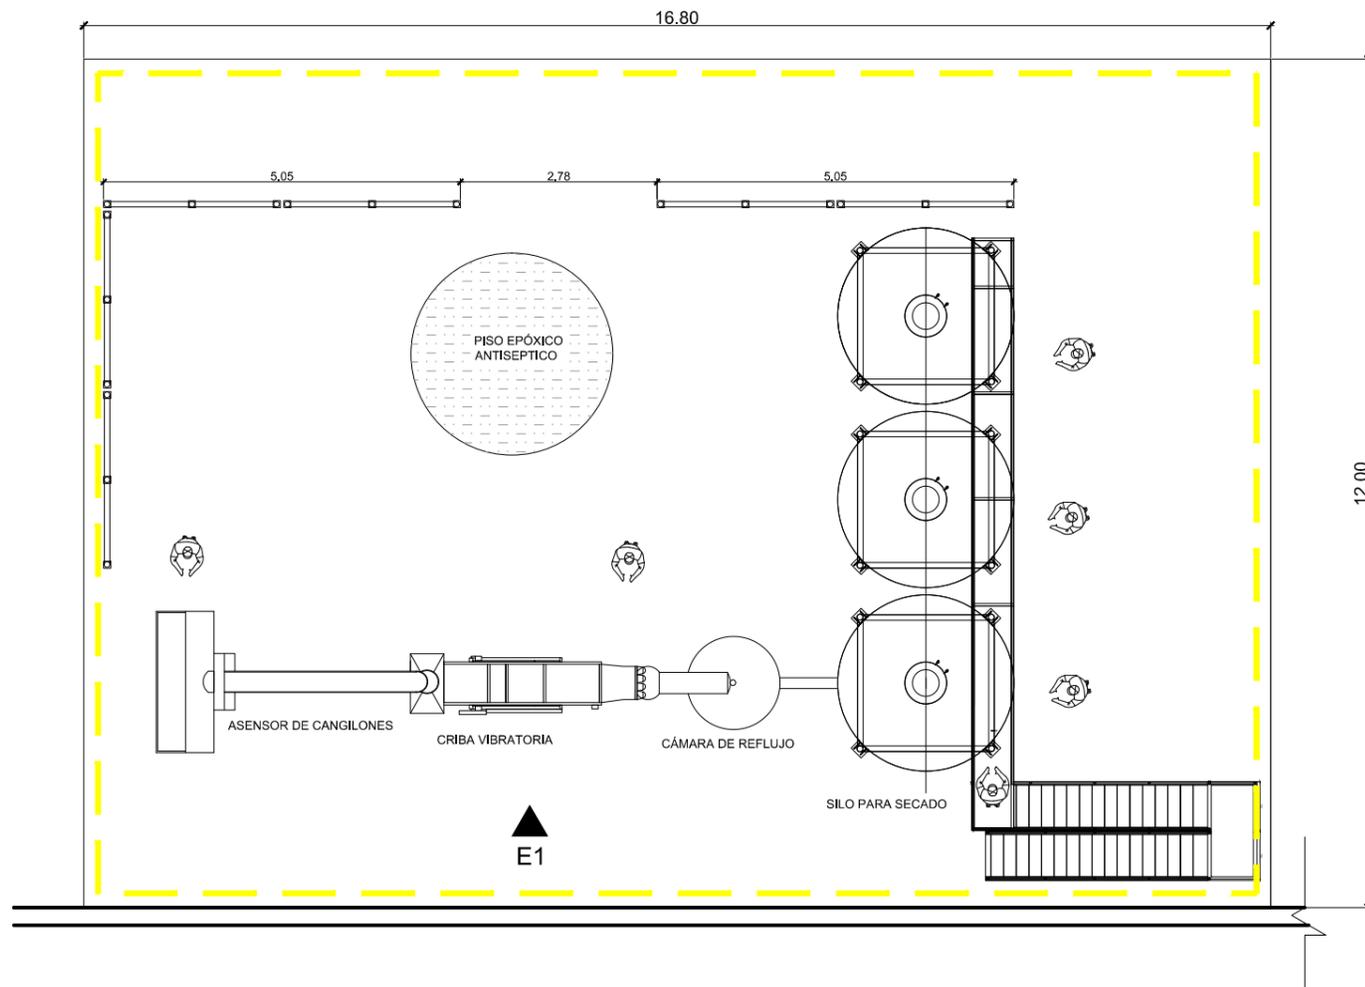

TALLER DE TESIS-REGALADO-GORKI-OLARTE-BACIGALUPO

ÁREA DE LIMPIEZA DE GRANO

Alumno: MARIA PIA MONTEVERDE Z.

HUACHO CIUDAD-HUAURA

ANEXO-1

Fecha
28-11-15

Escala
1/100