






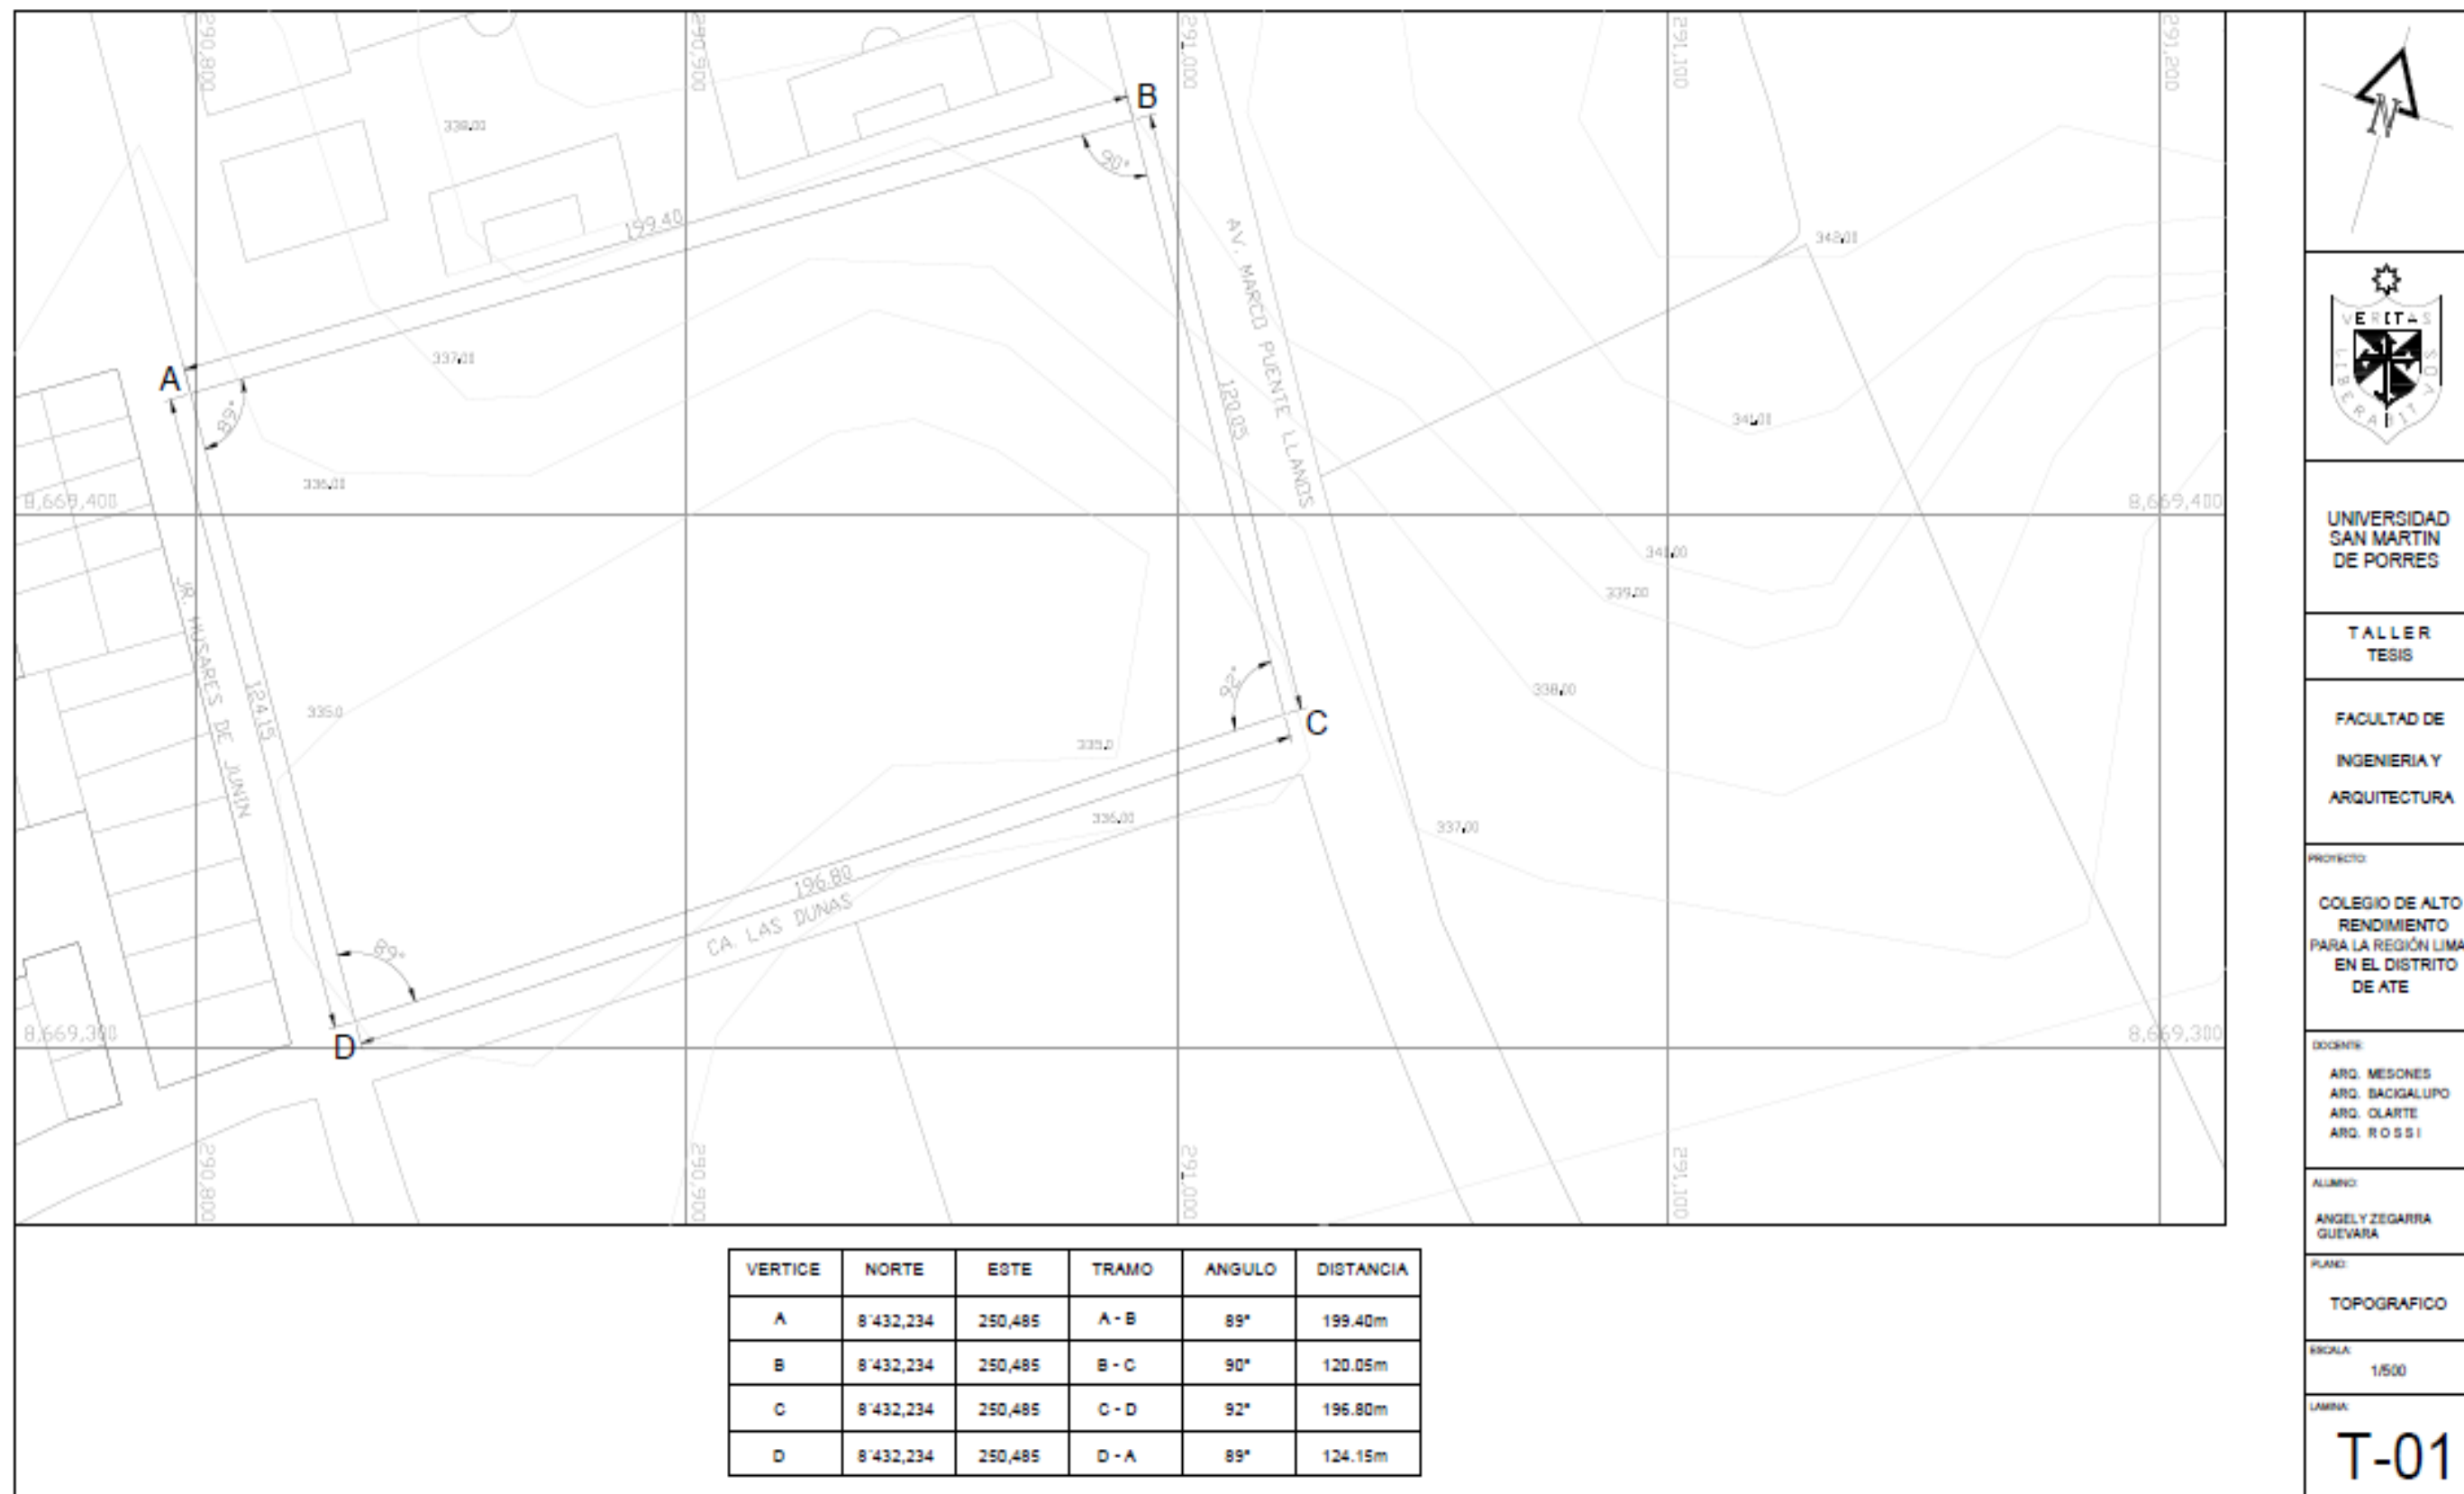


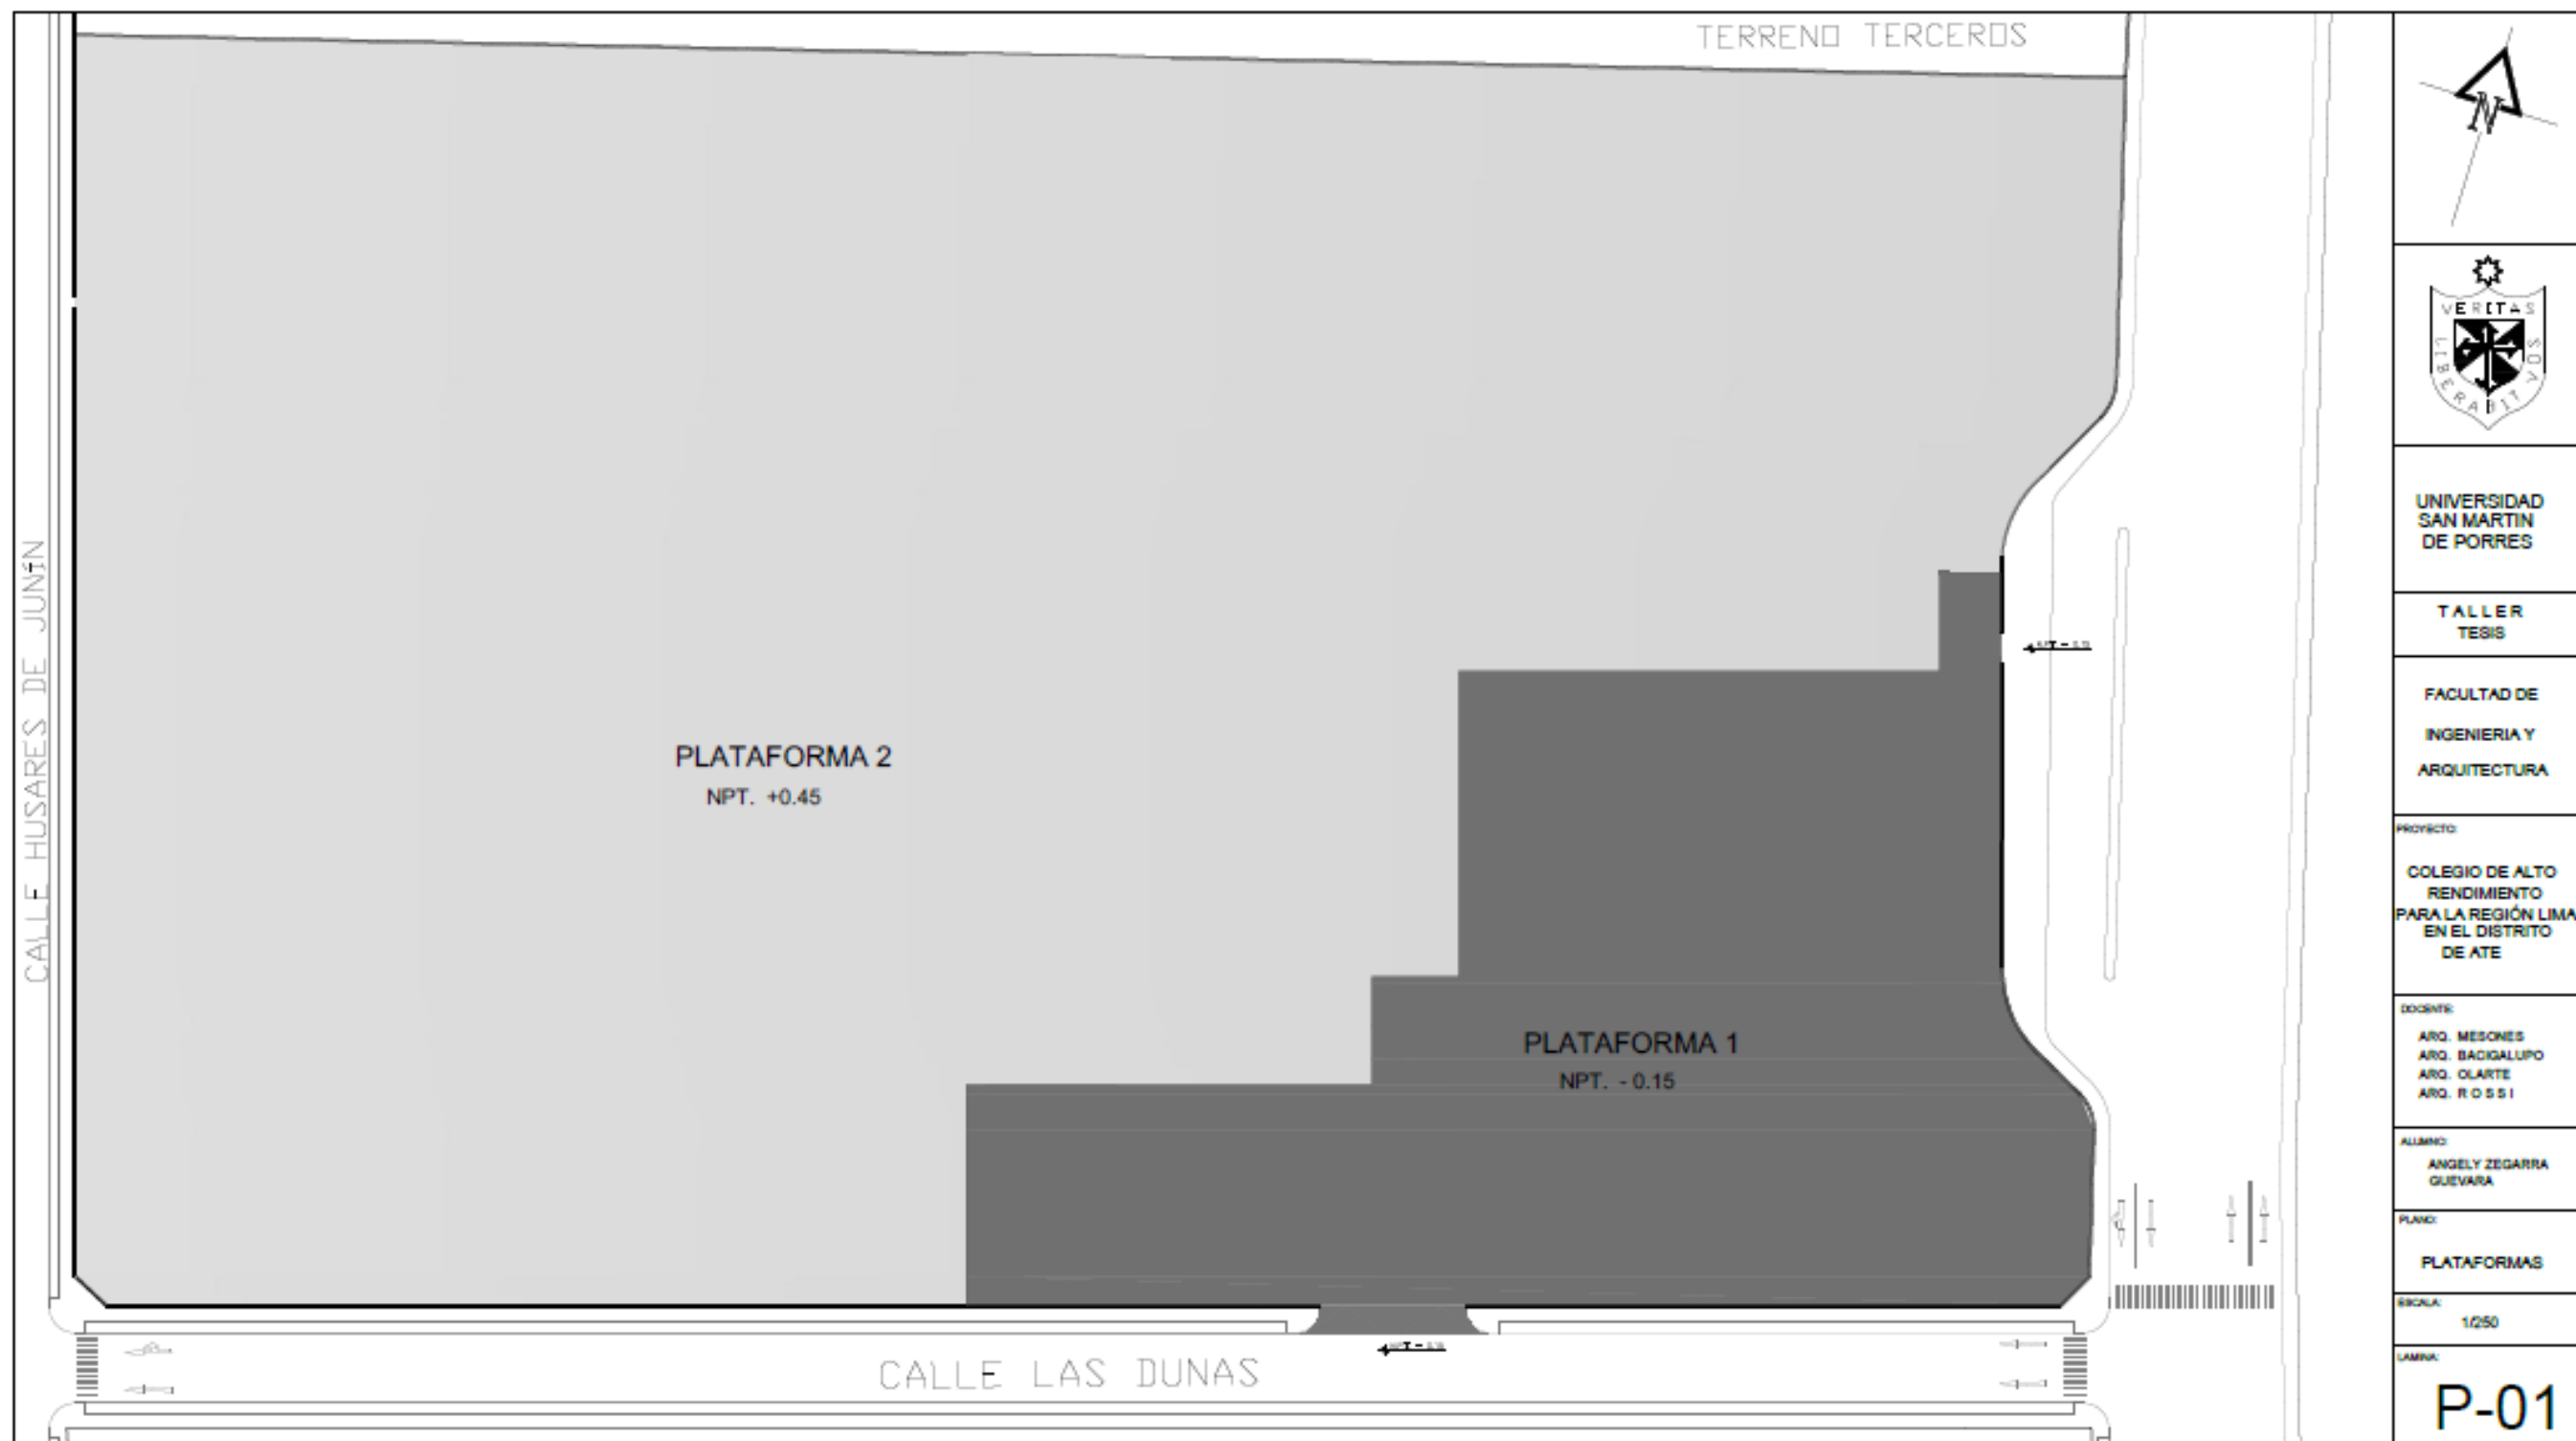


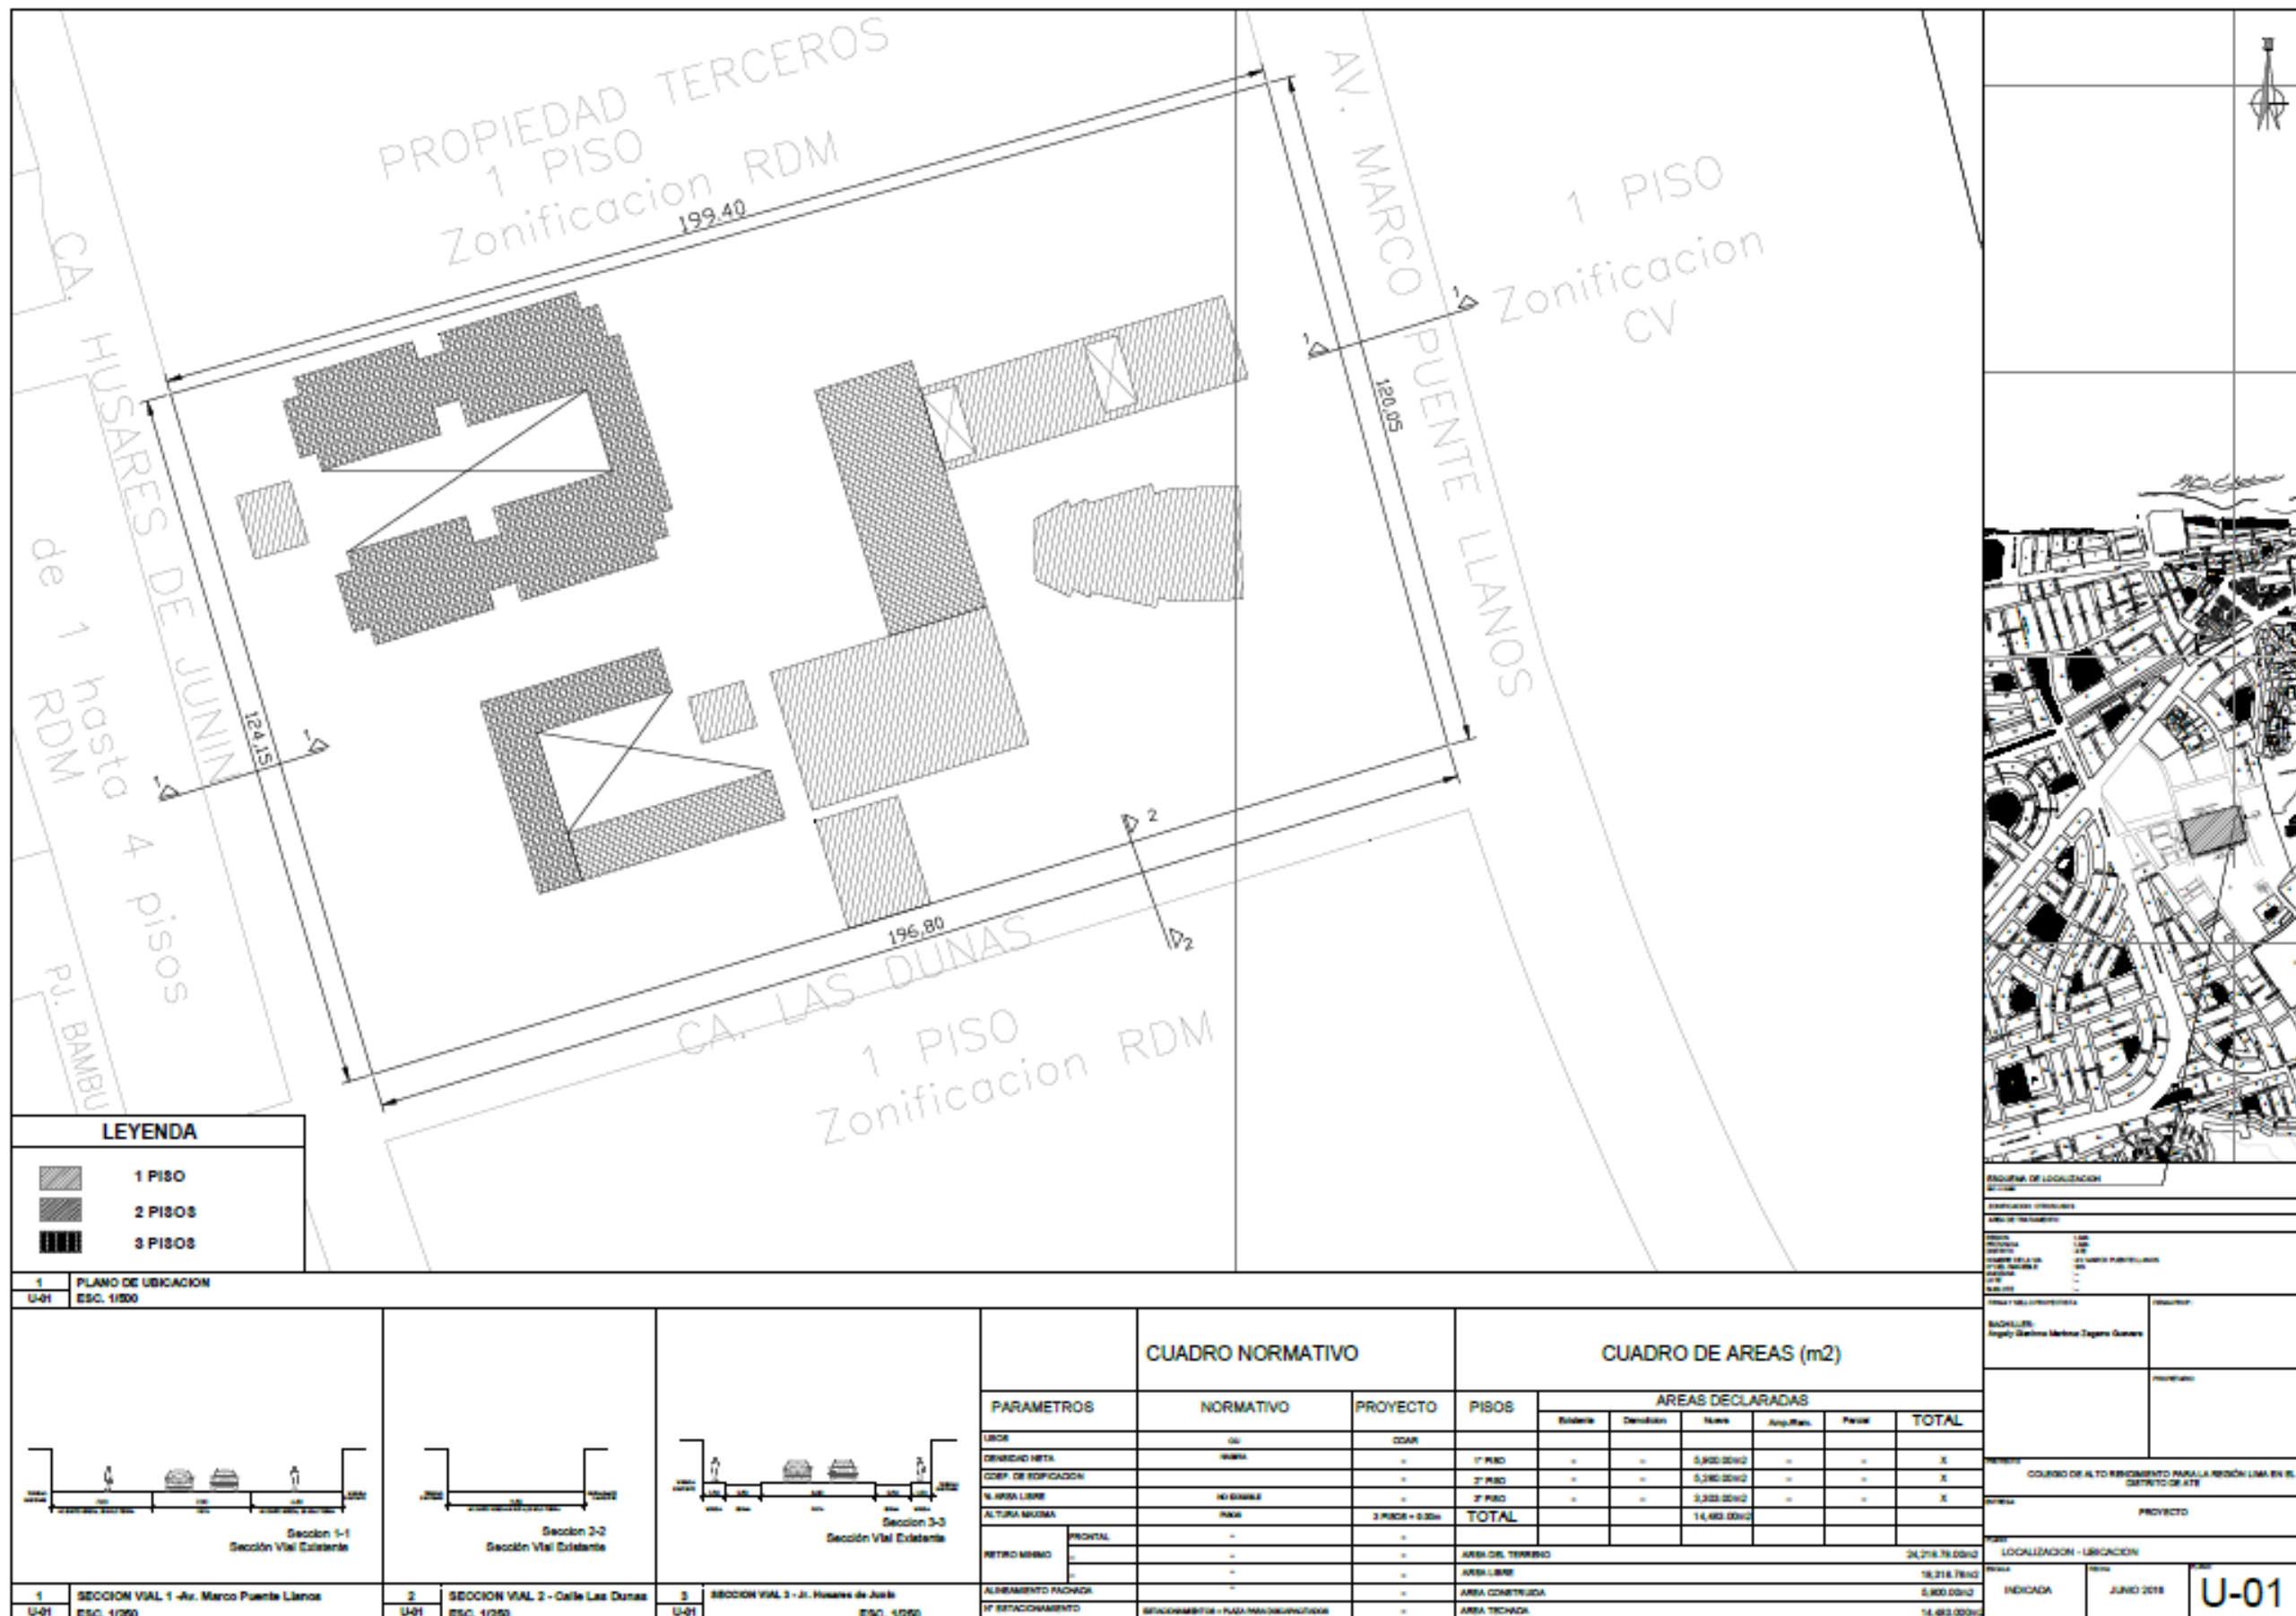

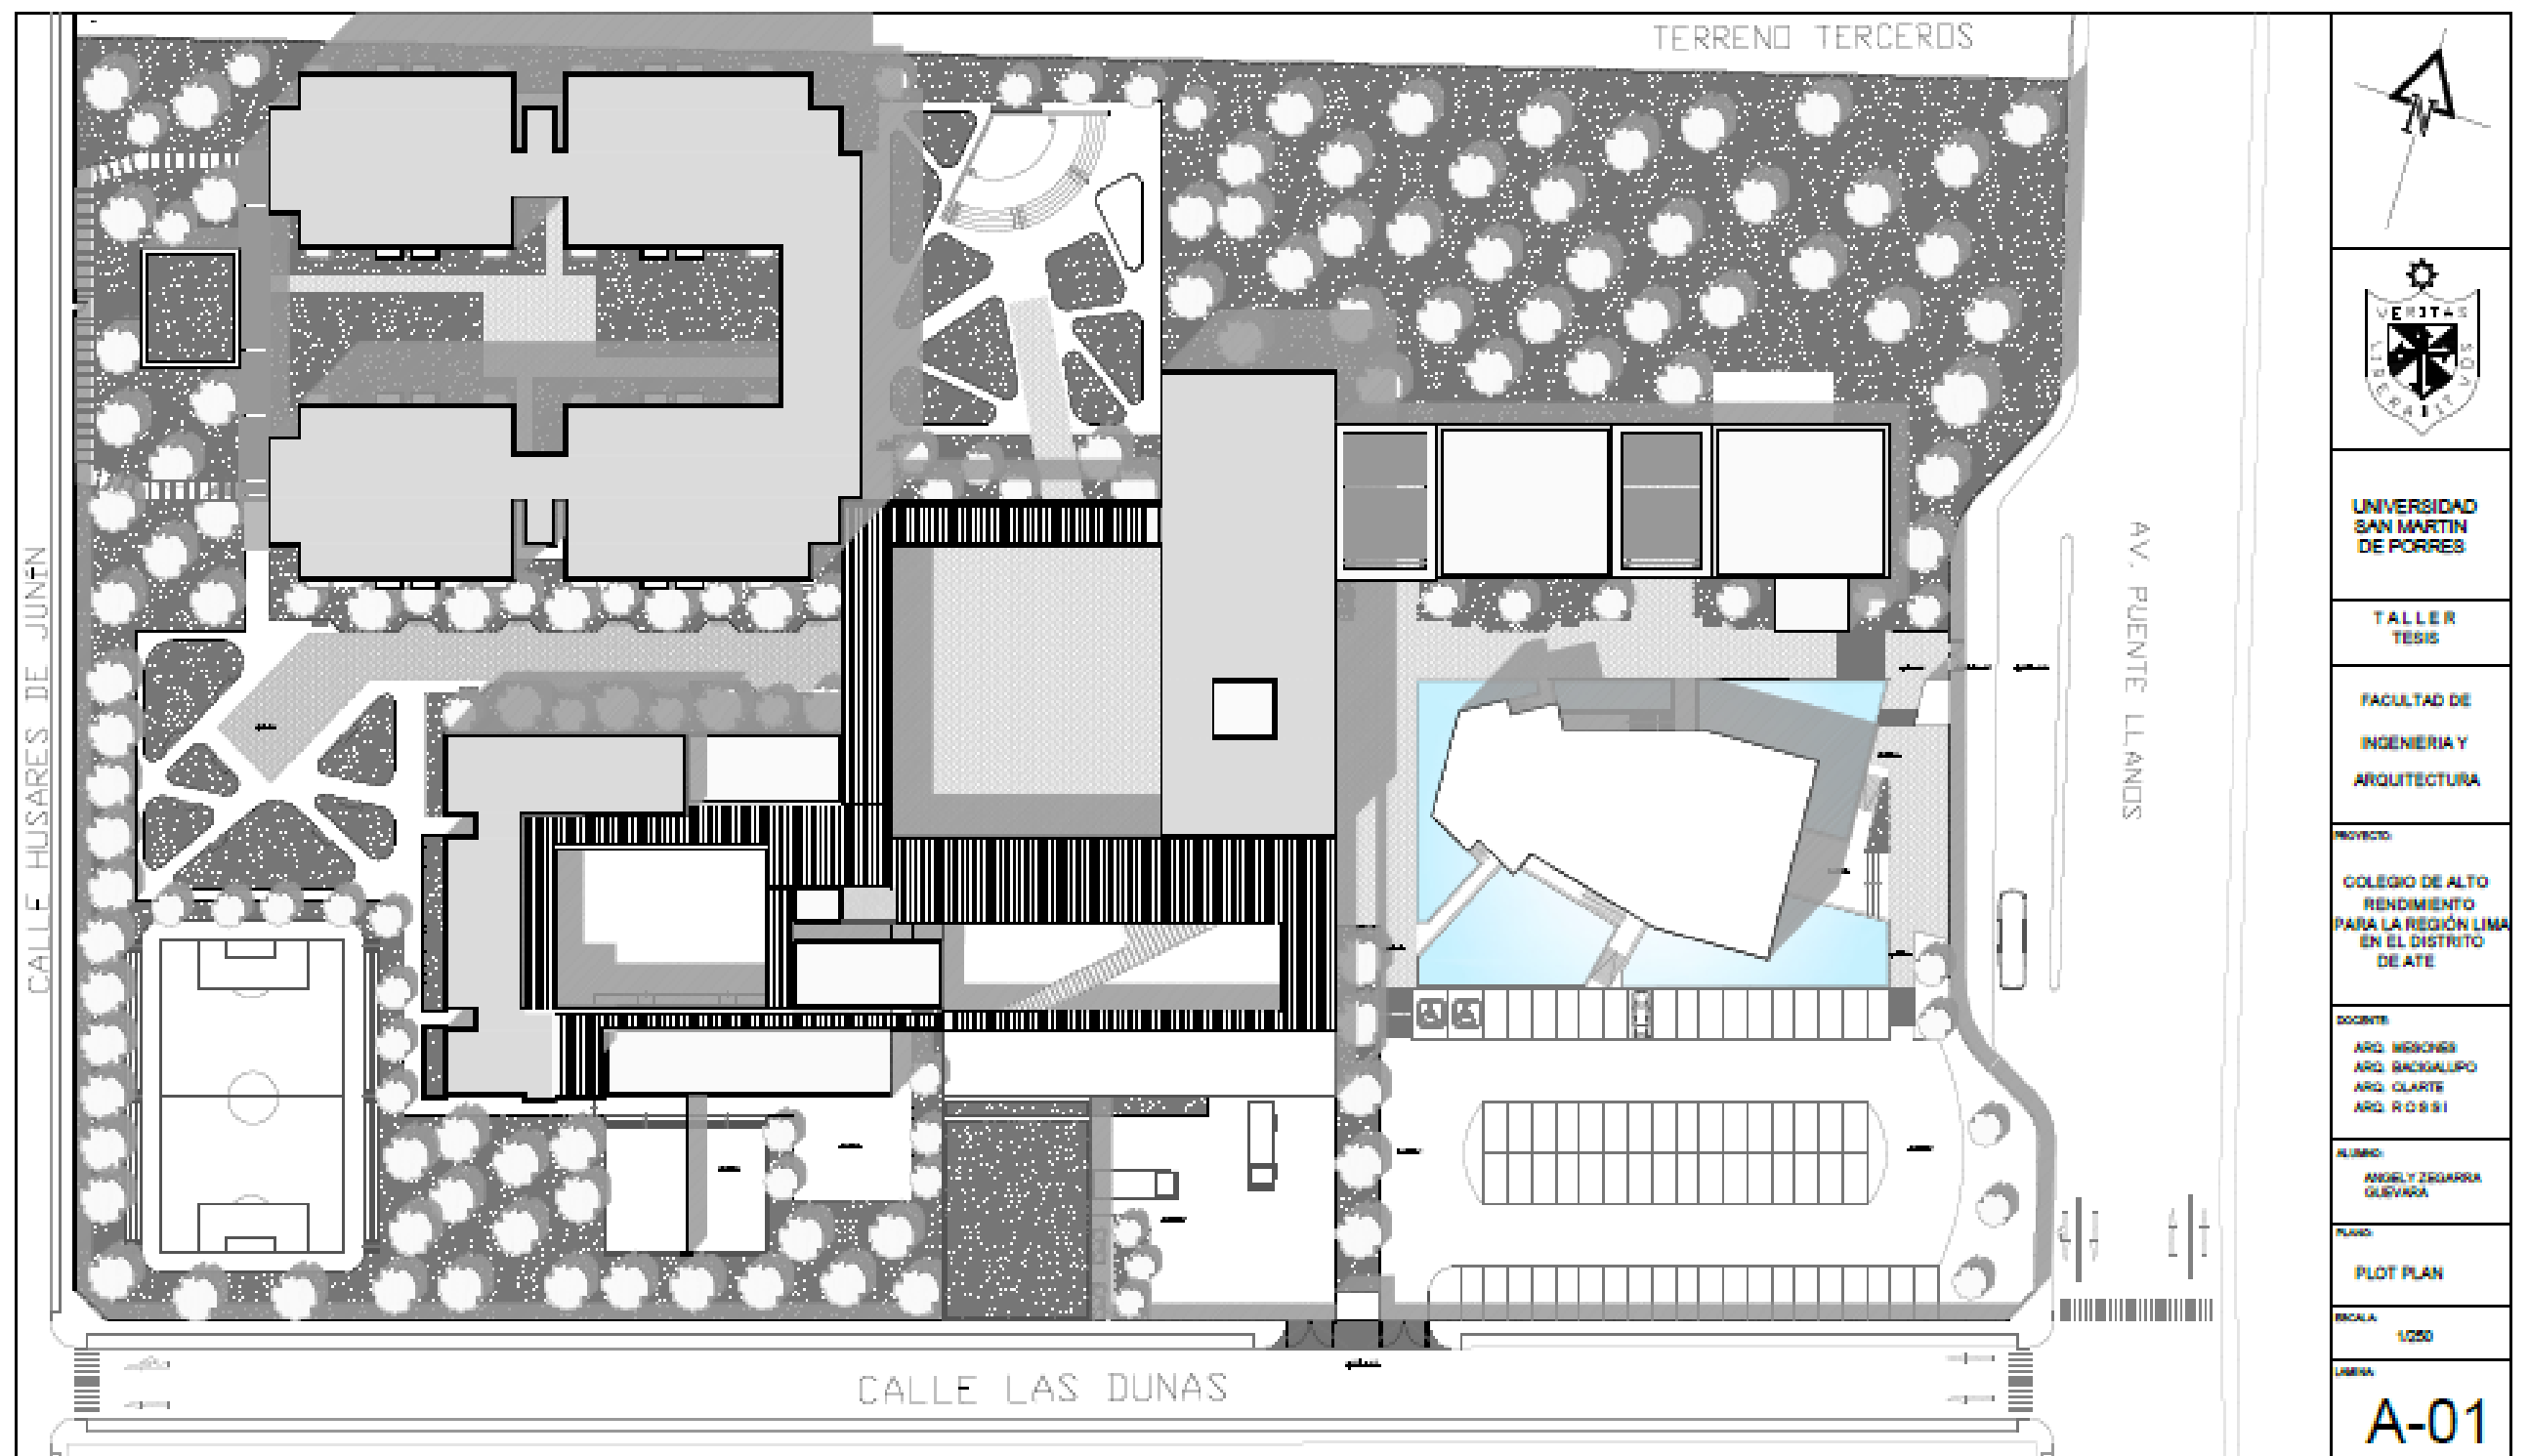


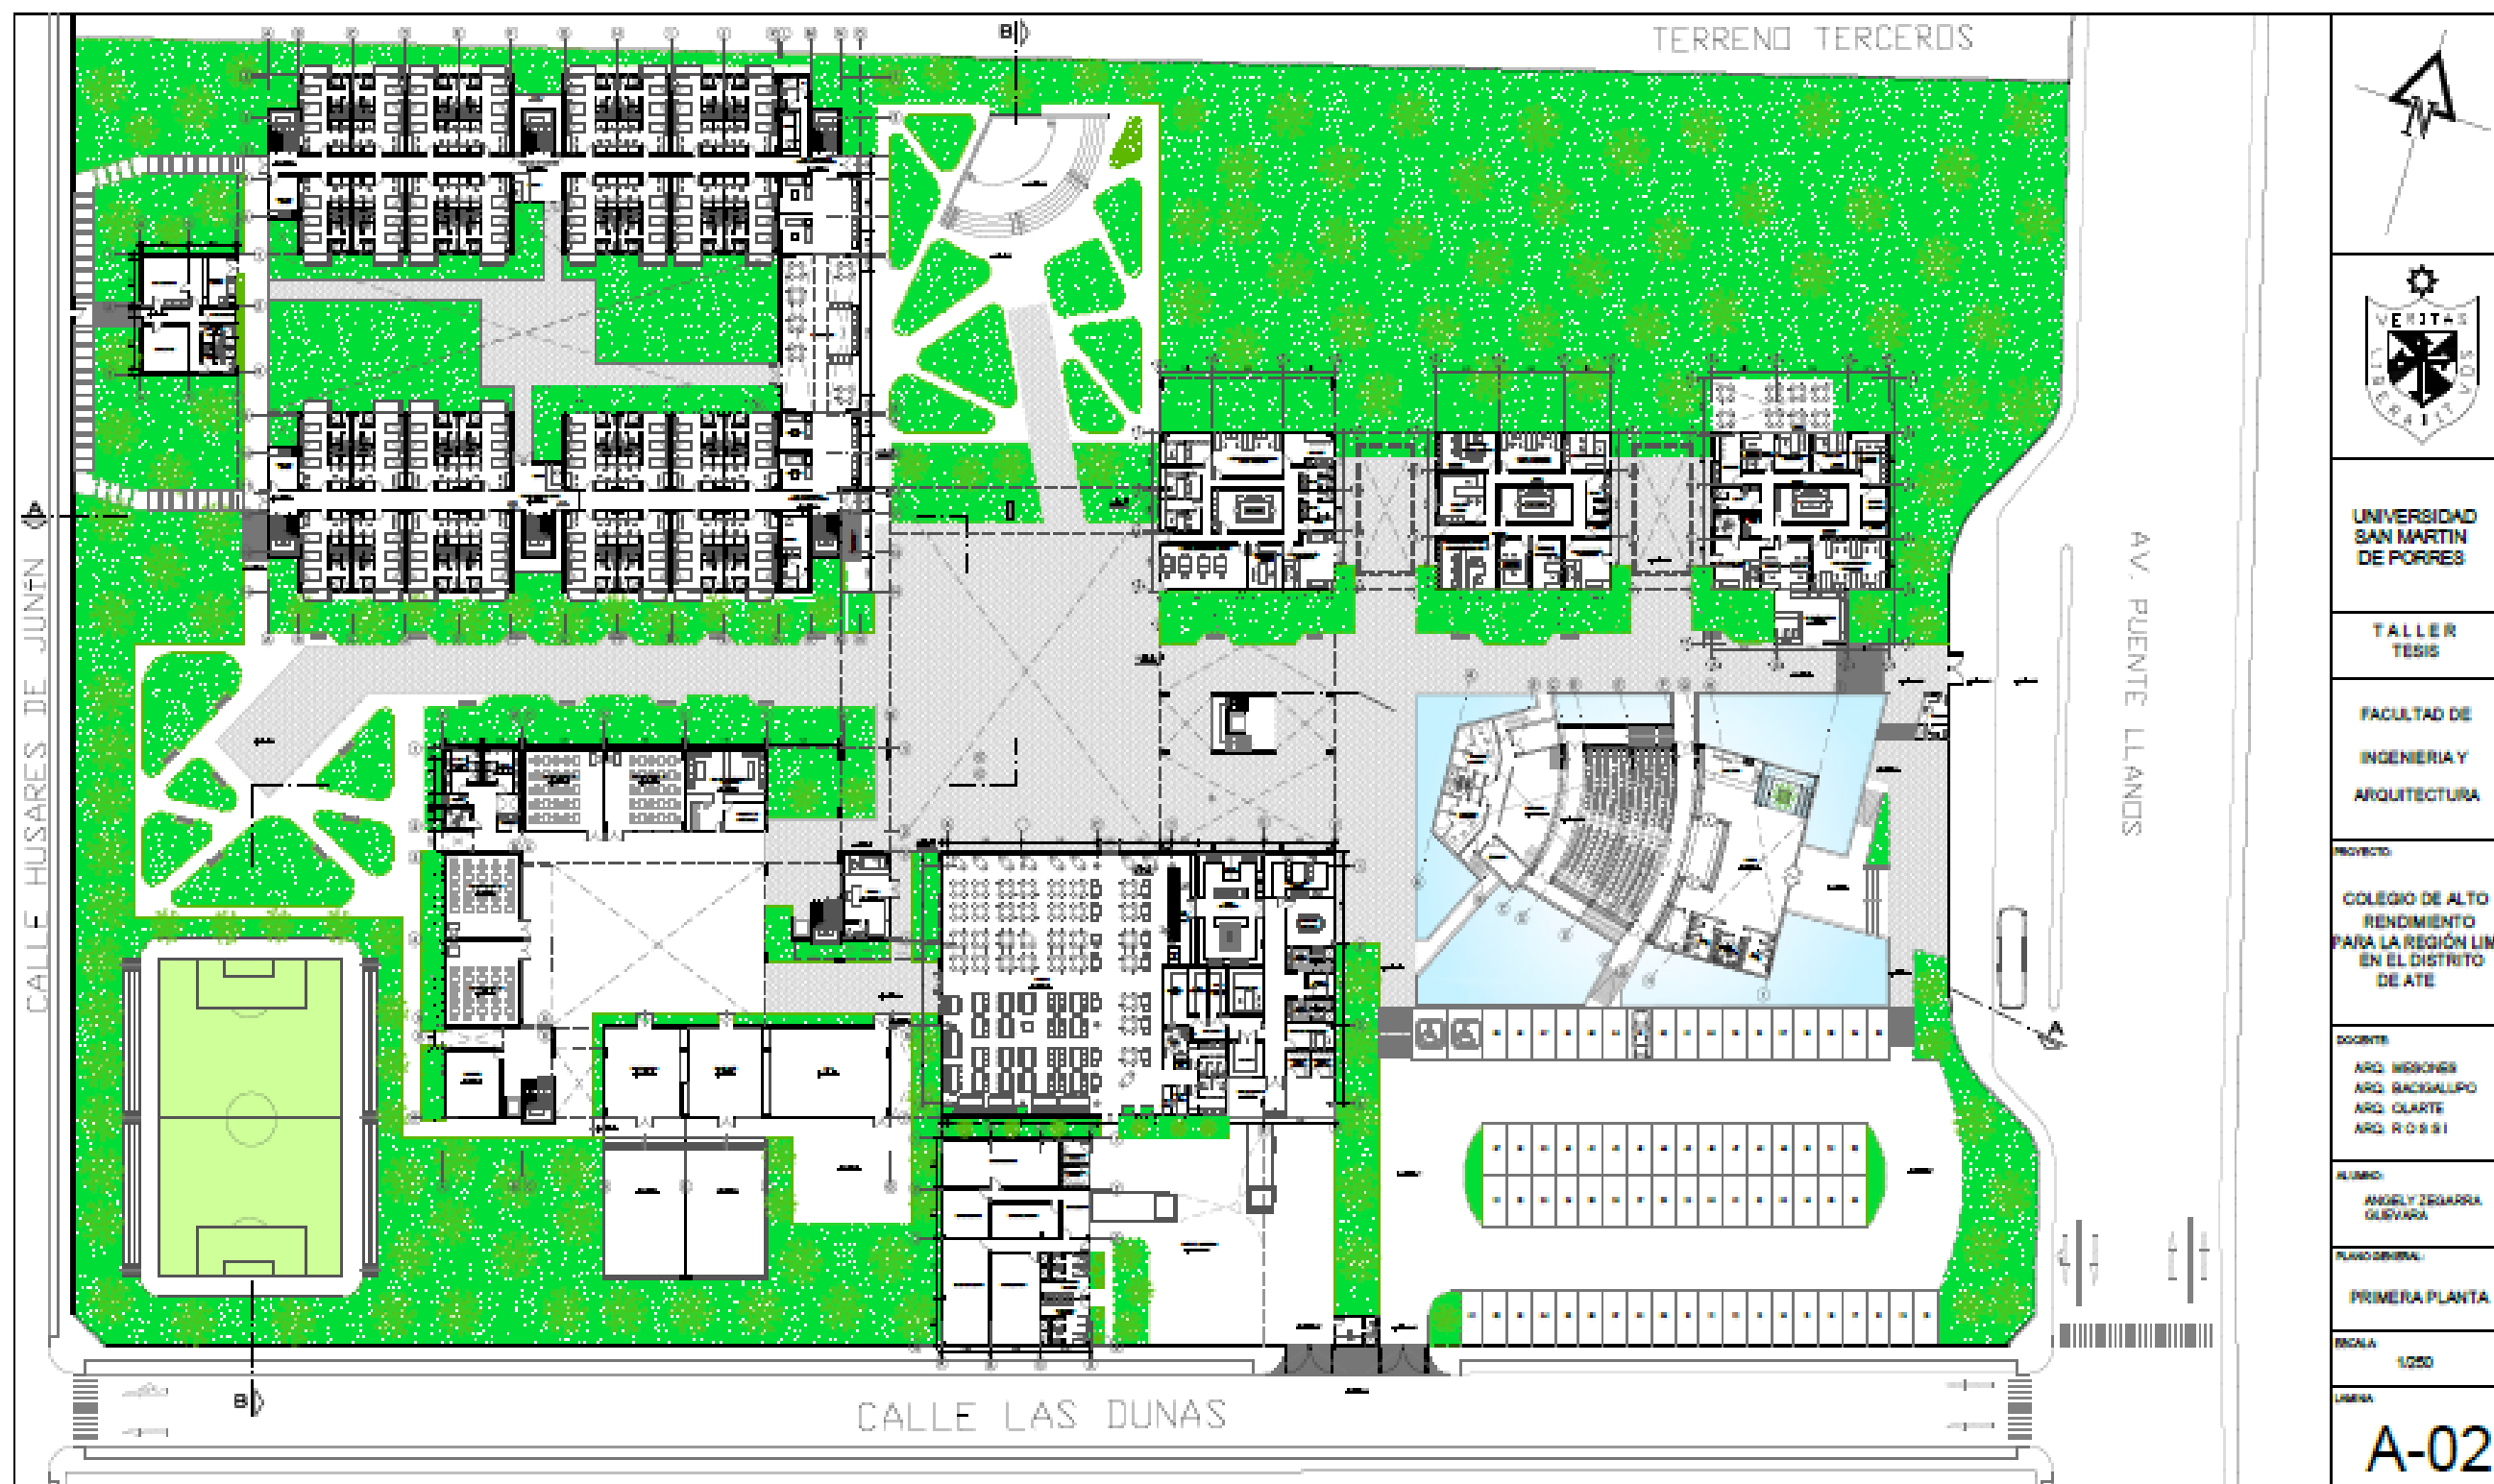


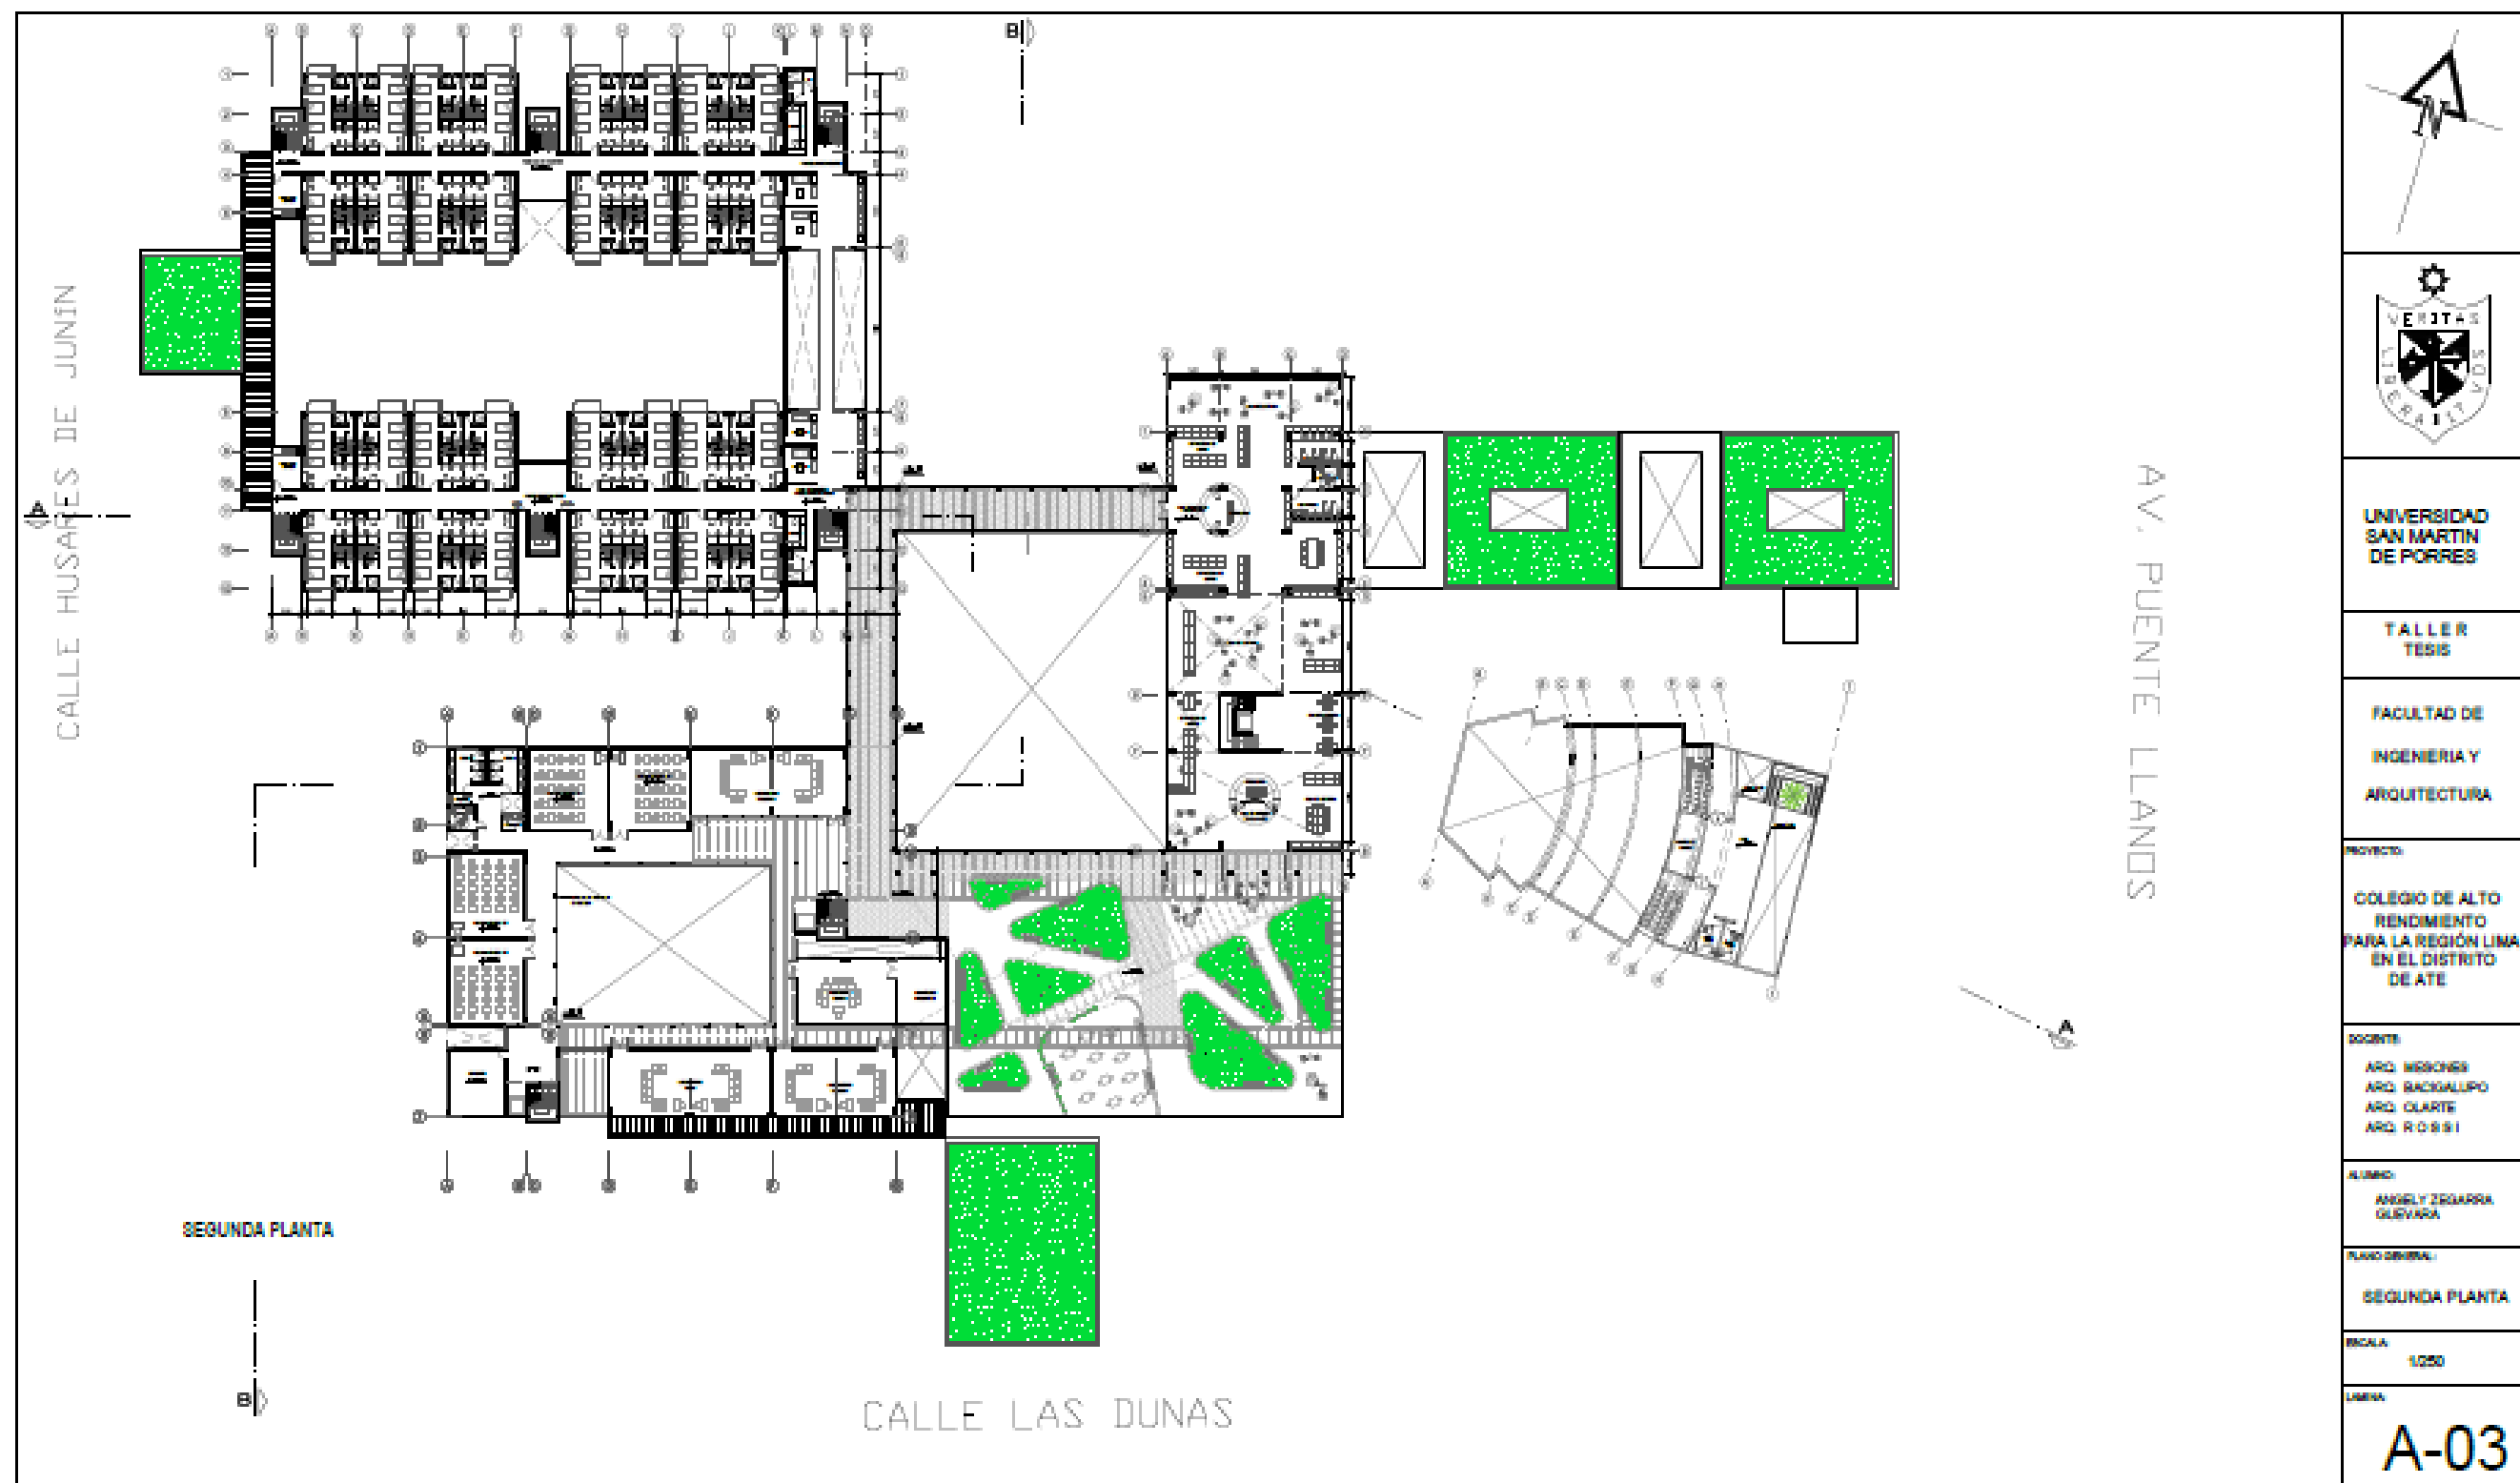

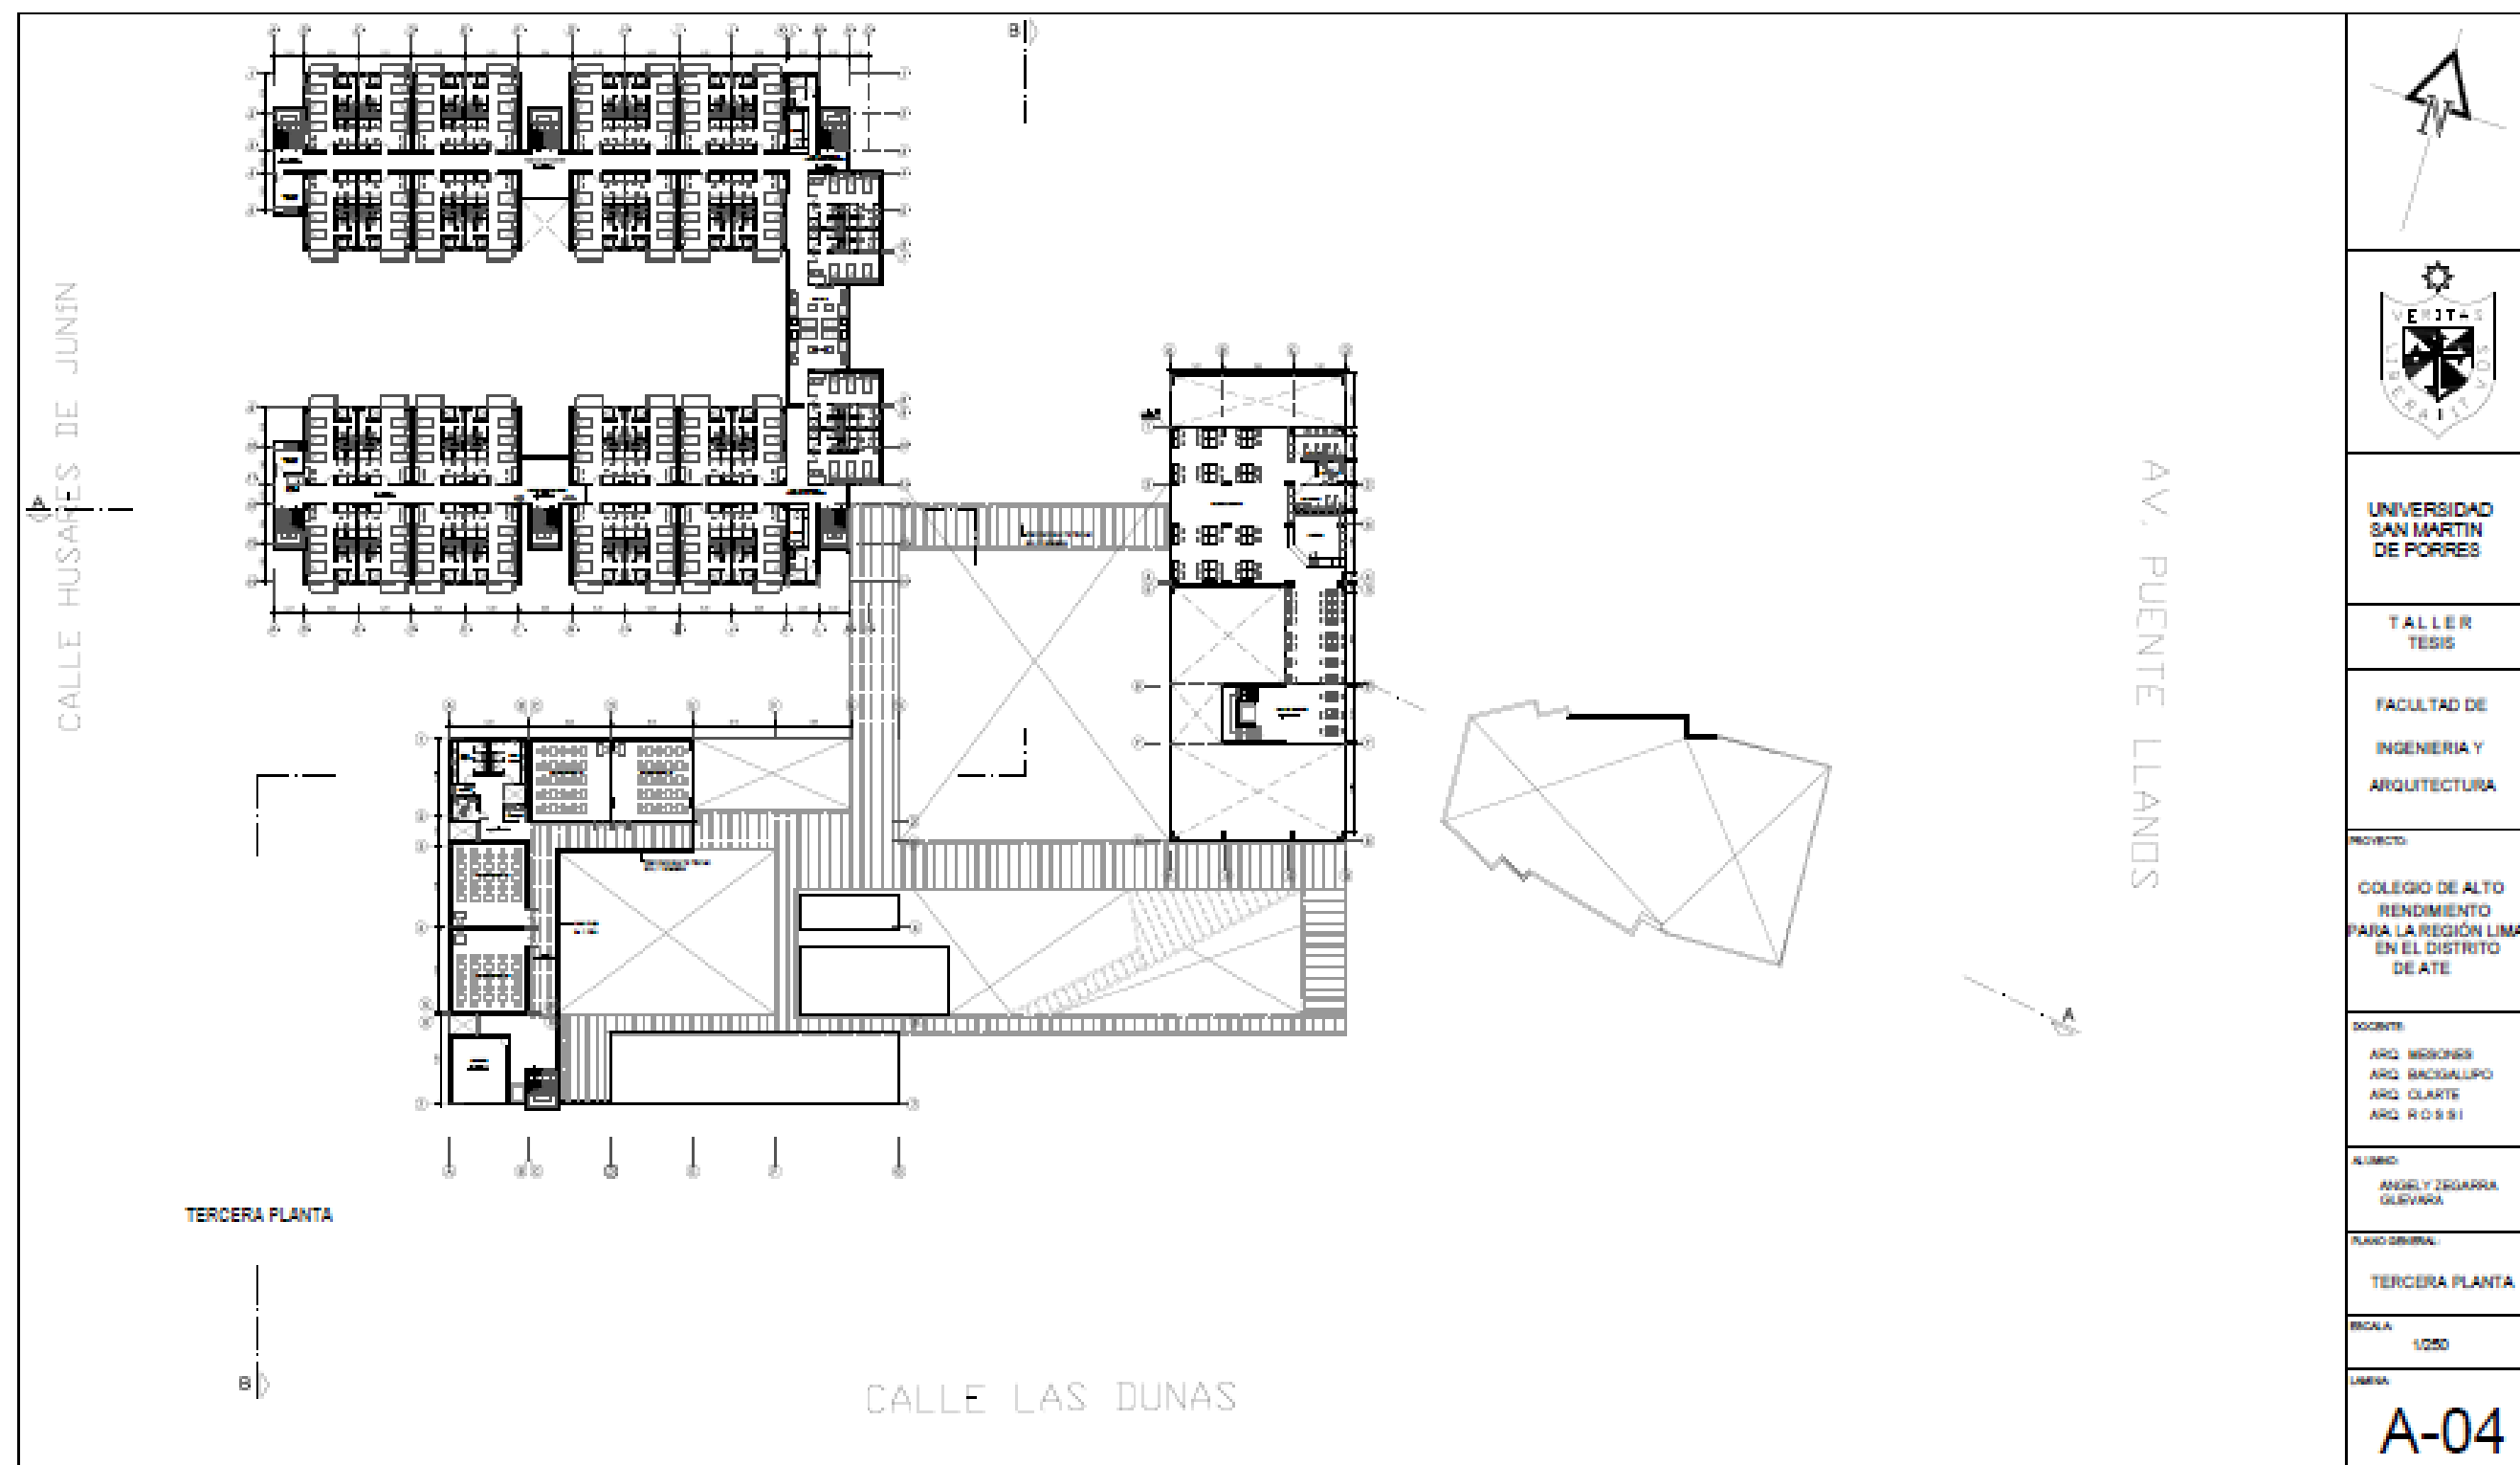


UNIVERSIDAD SAN MARTIN DE PORRES
TALLER TESIS
FACULTAD DE INGENIERIA Y ARQUITECTURA
PROYECTO: COLEGIO DE ALTO RENDIMIENTO PARA LA REGION LIMA EN EL DISTRITO DE ATE
DOCENTE: ARQ. MESSONER ARQ. BACIGALUPO ARQ. CLARTE ARQ. ROSSI
ALUMNO: ANGELY ZEGARRA GUEVARA
PLANO GENERAL: TERCERA PLANTA
ESCALA: 1/250
LAMINA: A-04

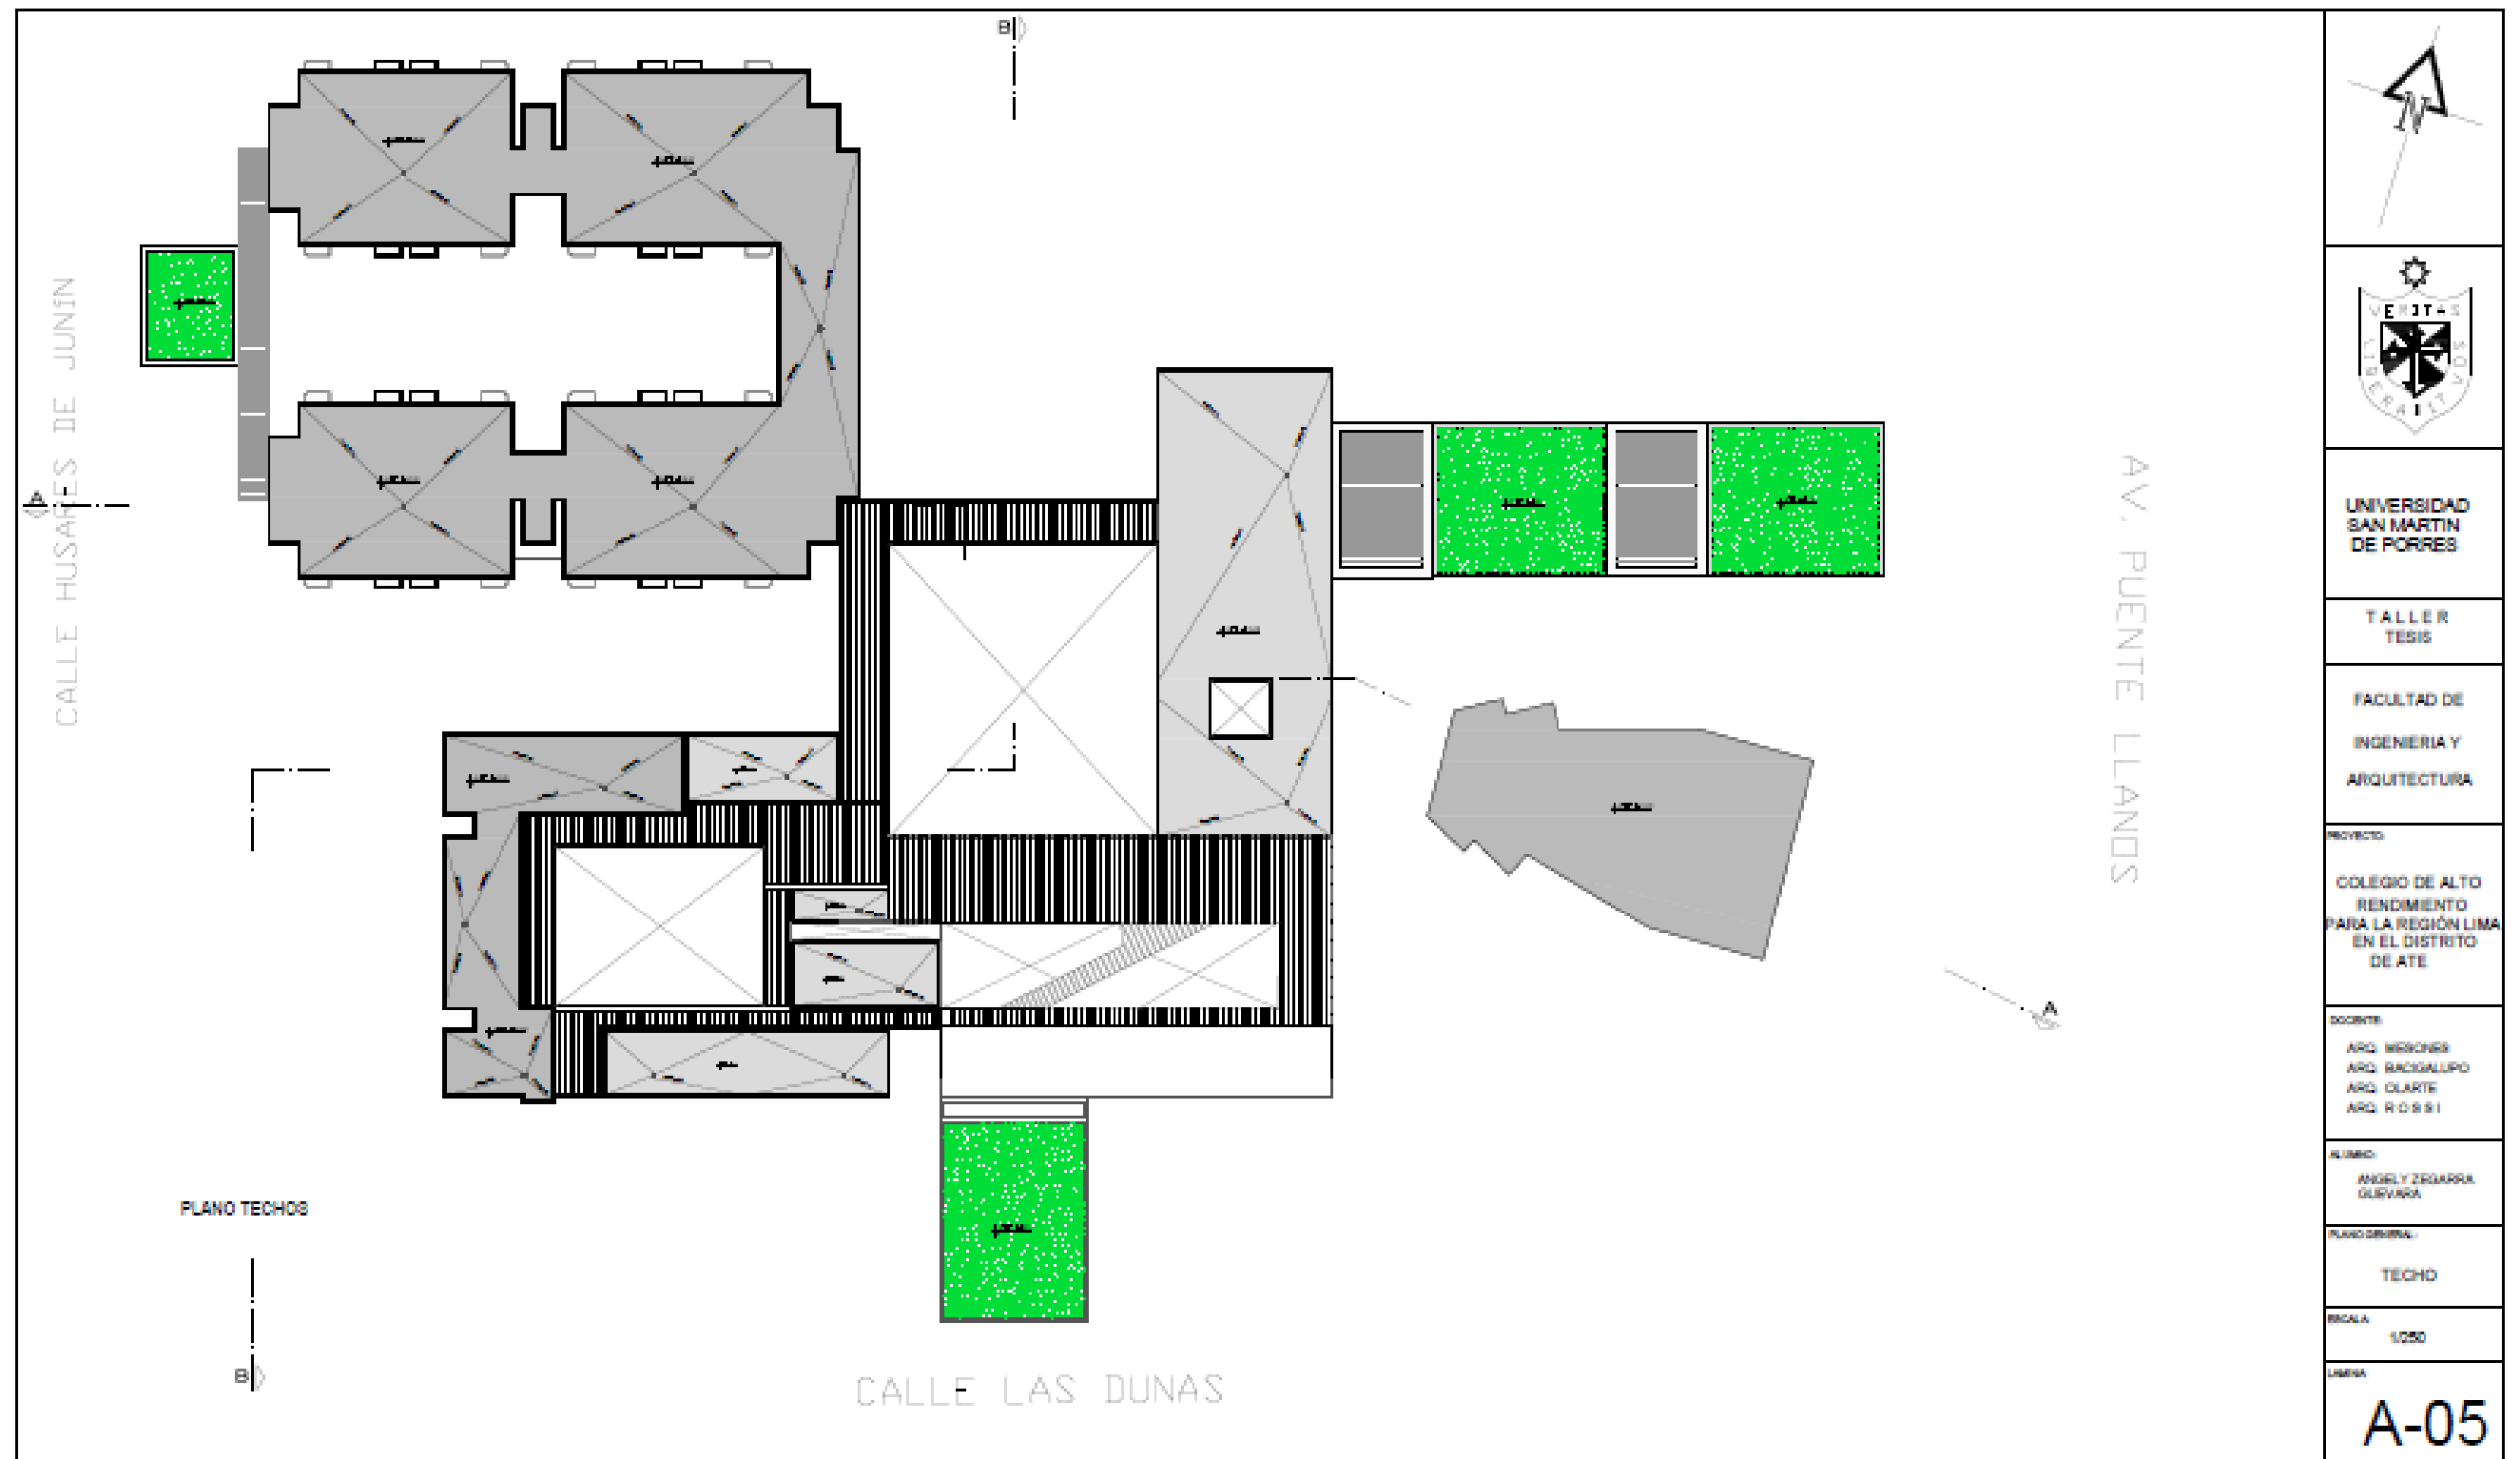


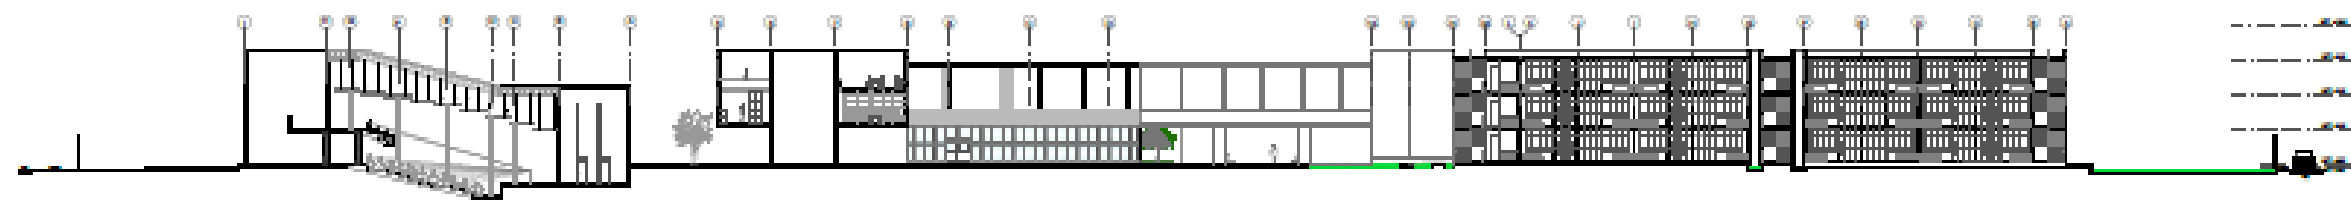


CORTE A-A

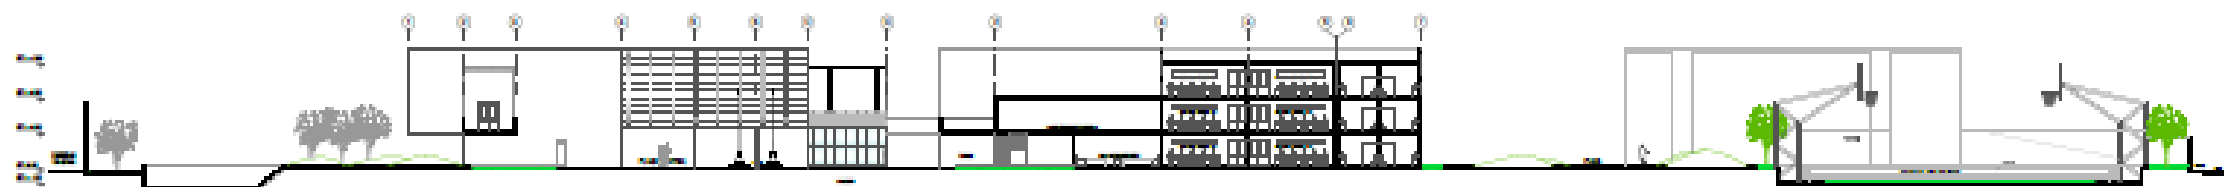

CORTE B-B

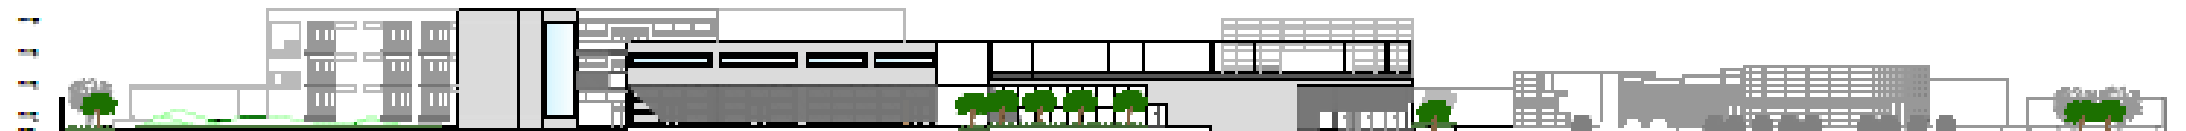

CALLE LAS DUNAS

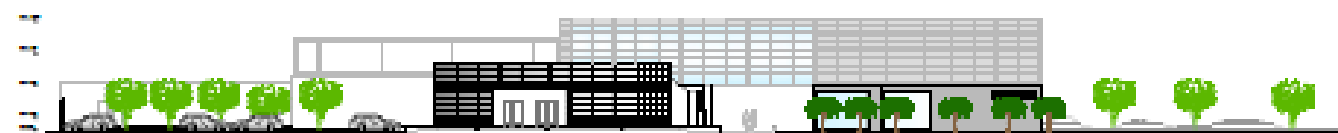

AV. PUENTE LLANOS



CALLE HUBARES DE JUNIN



UNIVERSIDAD
SAN MARTIN
DE PORRES

TALLER
TESS

FACULTAD DE
INGENIERIA Y
ARQUITECTURA

PROYECTO:
COLEGIO DE ALTO
RENDIMIENTO
PARA LA REGION LIMA
EN EL DISTRITO
DE ATE

SOCIOS:
ARG. MESONES
ARG. BACALLUPO
ARG. OLARTE
ARG. ROSA


ALUMNO:
ANGELY ZEGARRA
QUEVEDO

PLANO GENERAL:
CORTES Y
ELEVACIONES

ESCALA:
1:250


LAMINA:

A-06

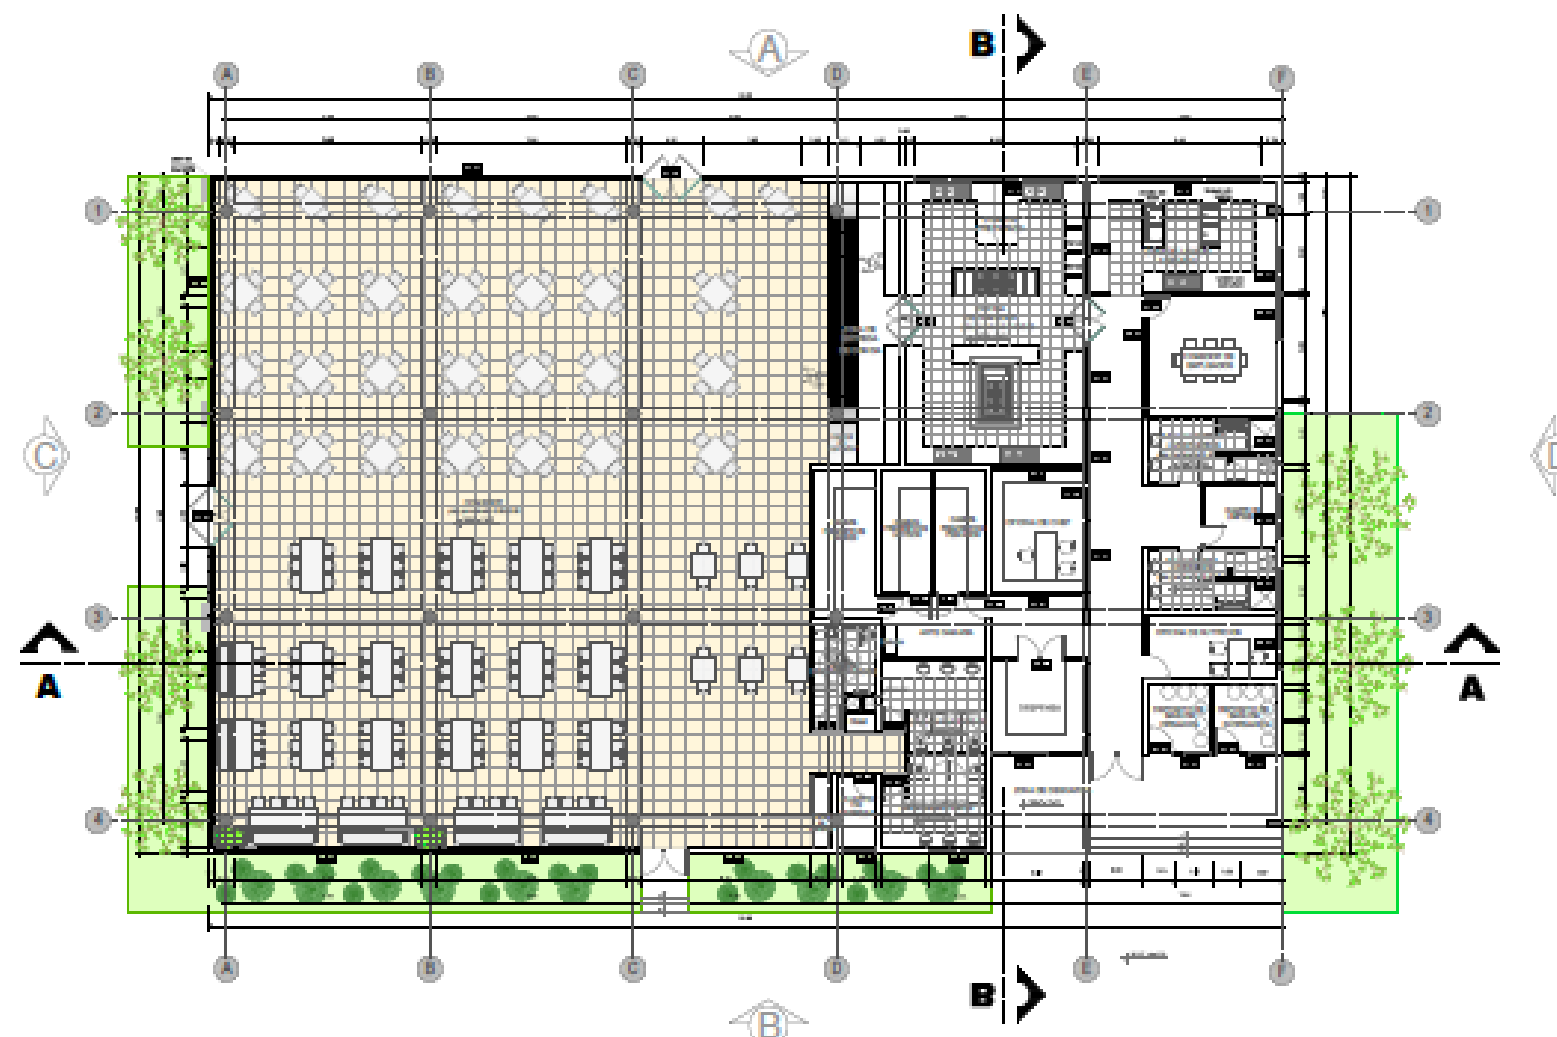

PRIMERA PLANTA

UNIVERSIDAD SAN MARTÍN DE PORRES
TALLER TESIS
FACULTAD DE INGENIERÍA Y ARQUITECTURA
PROYECTO: COLEGIO DE ALTO RENDIMIENTO PARA LA REGIÓN LIMA EN EL DISTRITO DE ATE
DOCENTE: ARQ. WISCONES ARQ. RACONALUPO ARQ. OLARTE ARQ. ROSSETI
ALUMNO: ANGELY SEGARRA GUEVARA
PLANO DE SECTOR: PRIMERA PLANTA
ESCALA: 1/100
LÁMINA: A-07

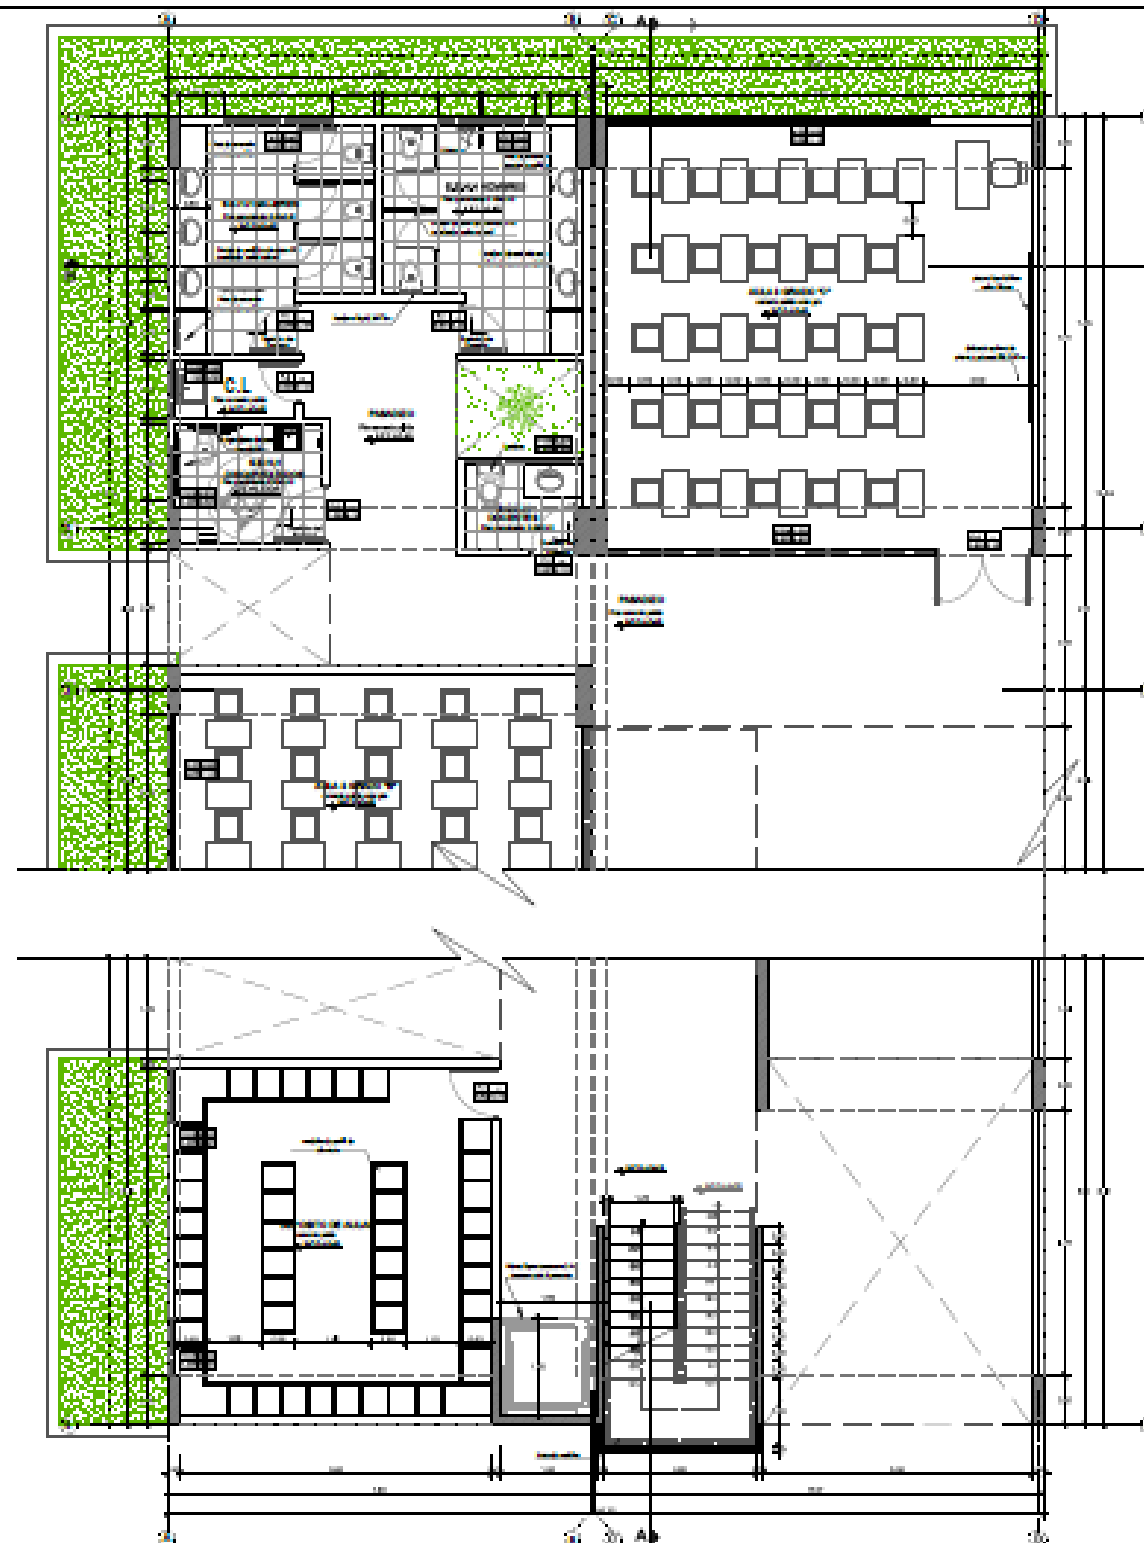


UBICACIÓN DEL BLOQUE

CUADRO DE PUERTAS




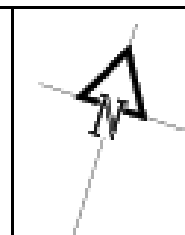

UNIVERSIDAD
SAN MARTÍN
DE PORRES

TALLER
TESIS

FACULTAD DE
INGENIERÍA Y
ARQUITECTURA

PROYECTO:
COLEGIO DE ALTO
RENDIMIENTO
PARA LA REGIÓN LIMA
EN EL DISTRITO
DE ATE





DOCENTE:
ARQ. WISNOS
ARQ. RACONALUPO
ARQ. CLARTE
ARQ. ROSA

ALUMNO:
ANGELY ZEGARRA
GUEVARA

PAÑO DE BLOQUEO:
PRIMERA PLANTA
(proyecto de arquitectura)

ESCALA:
1:50

LÁMINA:
A-10

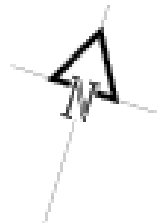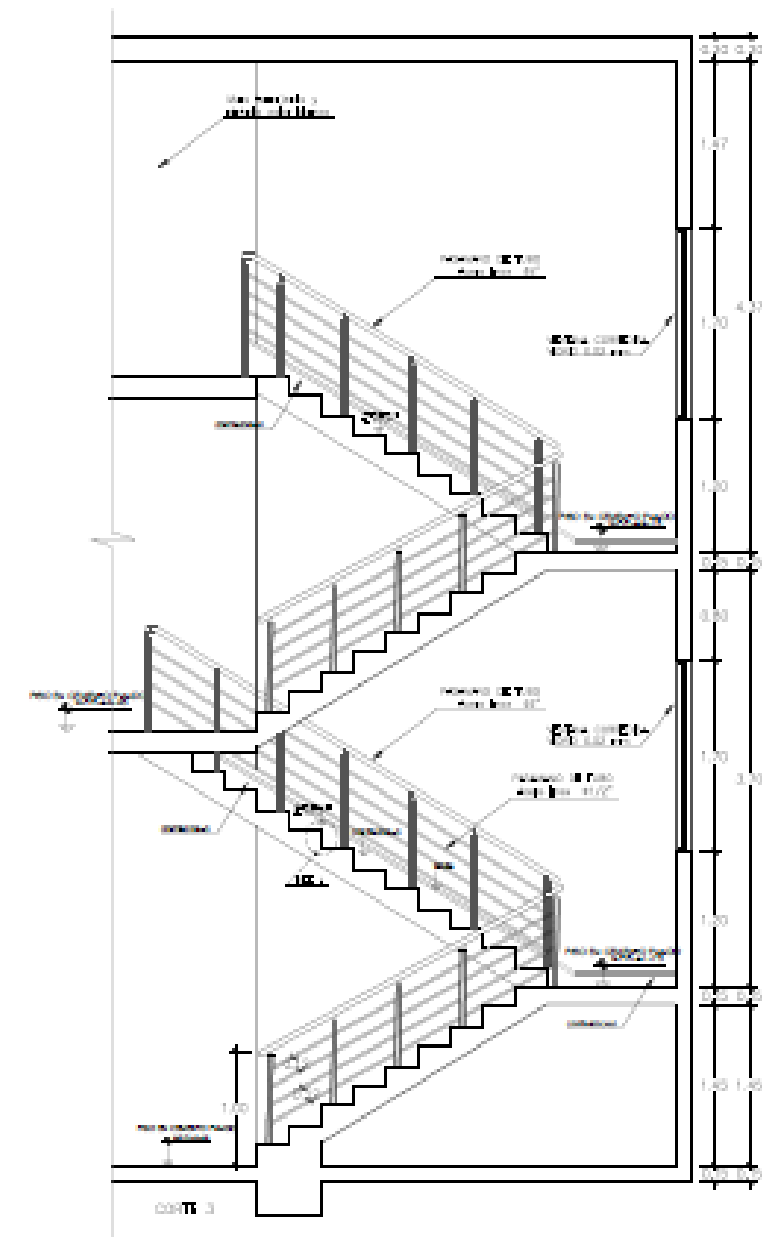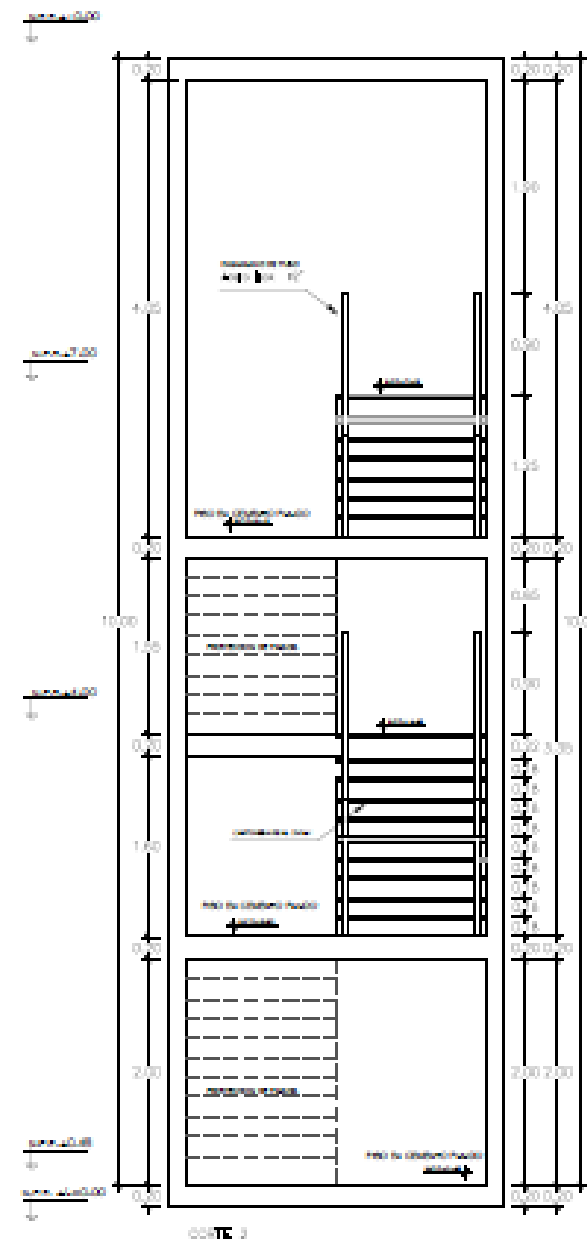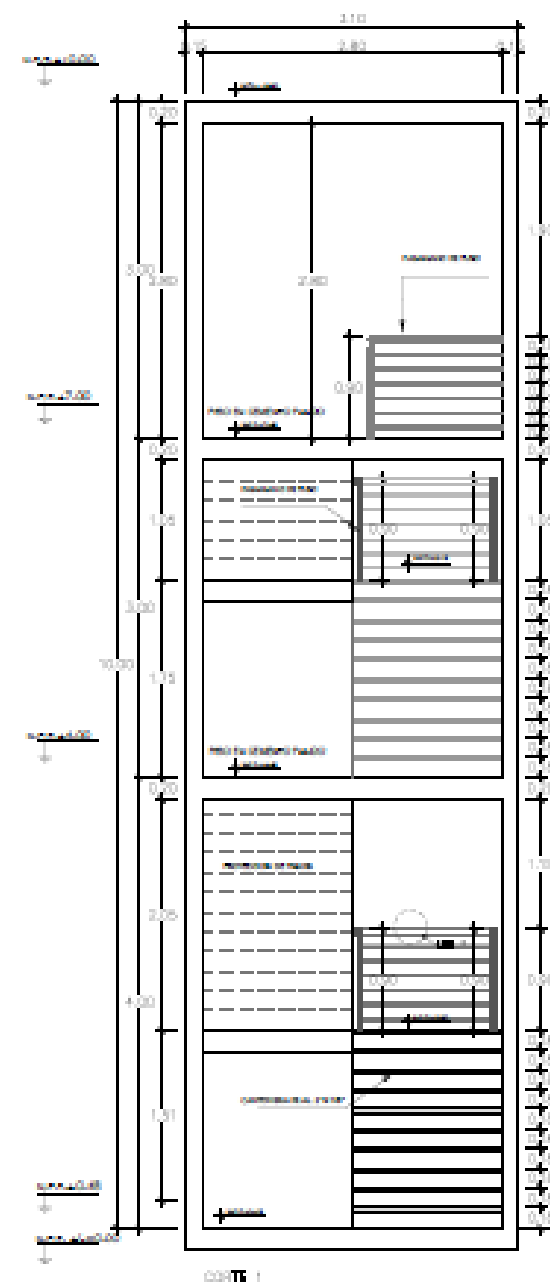

UNIVERSIDAD
SAN MARTIN
DE PORRES

TALLER
TESIS

FACULTAD DE
INGENIERIA Y
ARQUITECTURA

PROYECTO:
COLEGIO DE ALTO
RENDIMIENTO
PARA LA REGION LIMA
EN EL DISTRITO
DE ATE

DOCENTE:
ARQ. WISSONER
ARQ. BACIGALLO
ARQ. OLARTE
ARQ. ROSSI

ALUMNO:
ANGELY ZEGARRA
GUEVARA

PLANO DE DETALLES
CORTES

ESCALA
1:25

LIMINA
A-13